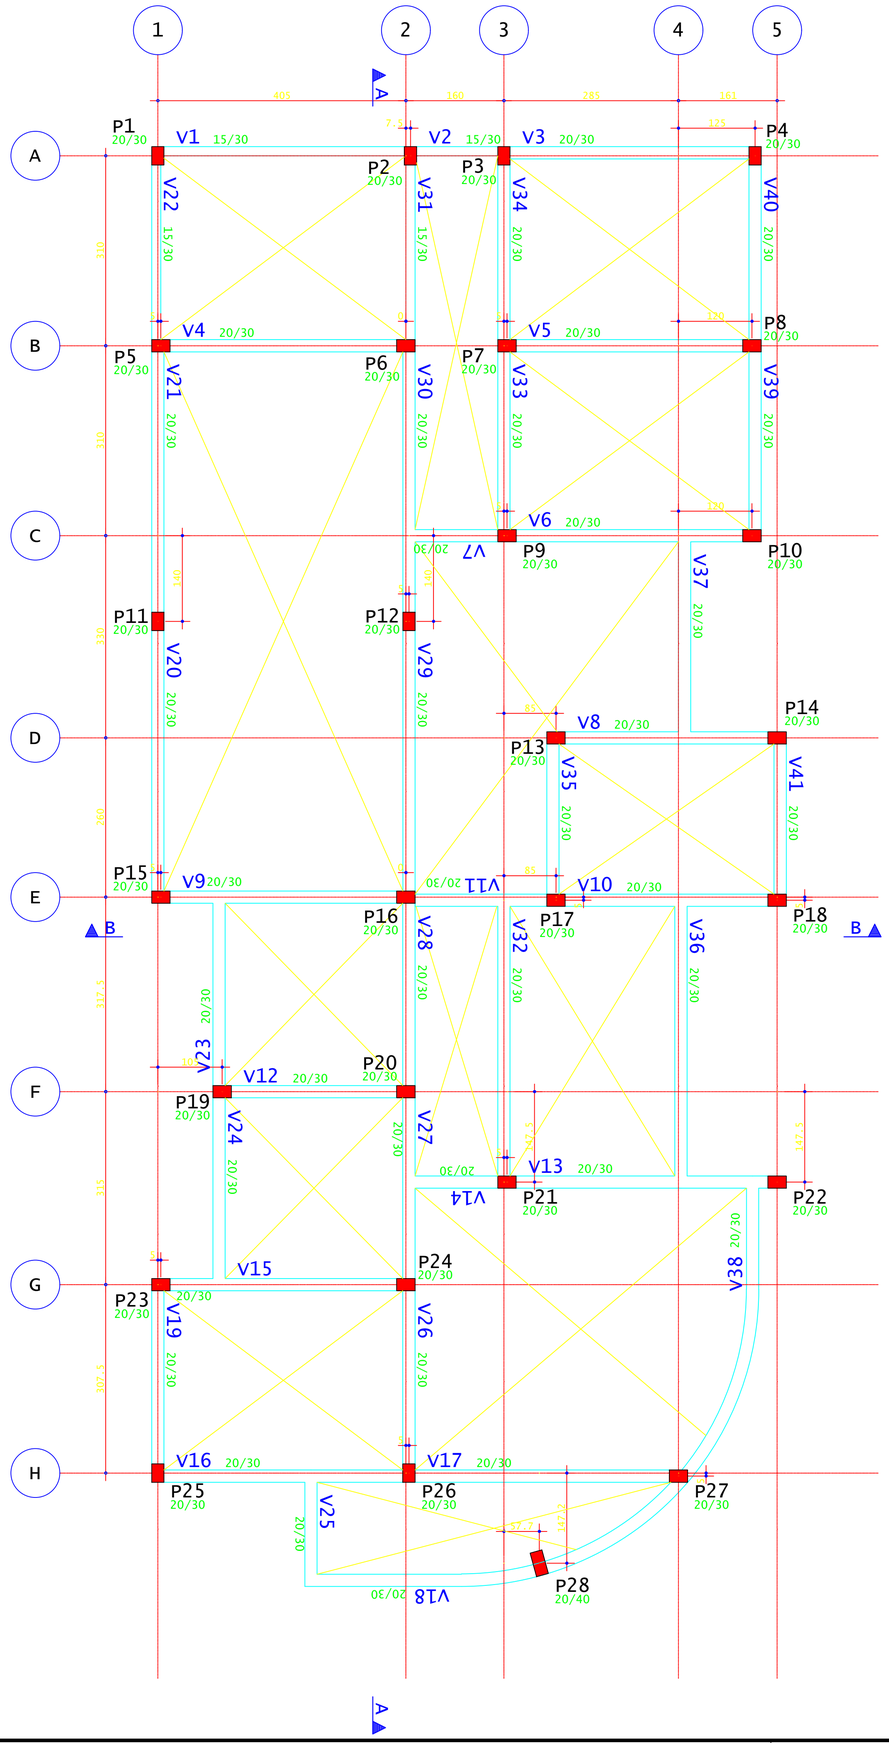


**PREFEITURA MUNICIPAL DE ITAMARATI**
**SECRETARIA MUNICIPAL DE INFRAESTRUTURA**

**PROJETO APROVADO**

ESTRUTURAÇÃODA REDE DE SERVIÇOS DO SISTEMA ÚNICO DE ASSISTÊNCIA SOCIAL – SUAS – CONSTRUÇÃO DE CENTRO DE REFERÊNCIA ESPECIALIZADO DE ASSISTENCIA SOCIAL - CREAS

CONVÊNIO Nº 949160/2024

LOCALIZAÇÃO: ESTRADA ITAMARATI – QUIRIRU, S/Nº - MUNICÍPIO DE ITAMARATI/AM

RESPONSÁVEL TÉCNICO
Denis Botelho
CREA AM 18473

João Medeiros Campelo
PREFEITO MUNICIPAL DE ITAMARATI/AM

PROJETO ESTRUTURAÇÃO DA REDE DE SERVIÇOS DO SISTEMA ÚNICO DE ASSISTÊNCIA SOCIAL - SUAS - CONSTRUÇÃO DE CENTRO DE REFERENCIA ESPECIALIZADO DE ASSISTENCIA SOCIAL (CREAS)

ADMINISTRAÇÃO: JOÃO MEDEIROS CAMPELO

ENDEREÇO: MUNICÍPIO DE ITAMARATI-AMAZONAS

TÍTULO: ESTRUTURAL - FORMA MEZANINO

RESPONSÁVEL TÉCNICO: ENG°. DENIS BOTELHO
CREA: 18473 -D/AM

DESENHO: ADENAUER GANDRA

DATA: AGO/2024

EFICAZ CONSULTORIA E PROJETOS

REVISÃO

ESCALA: INDICADA

PRANCHA: 05/16