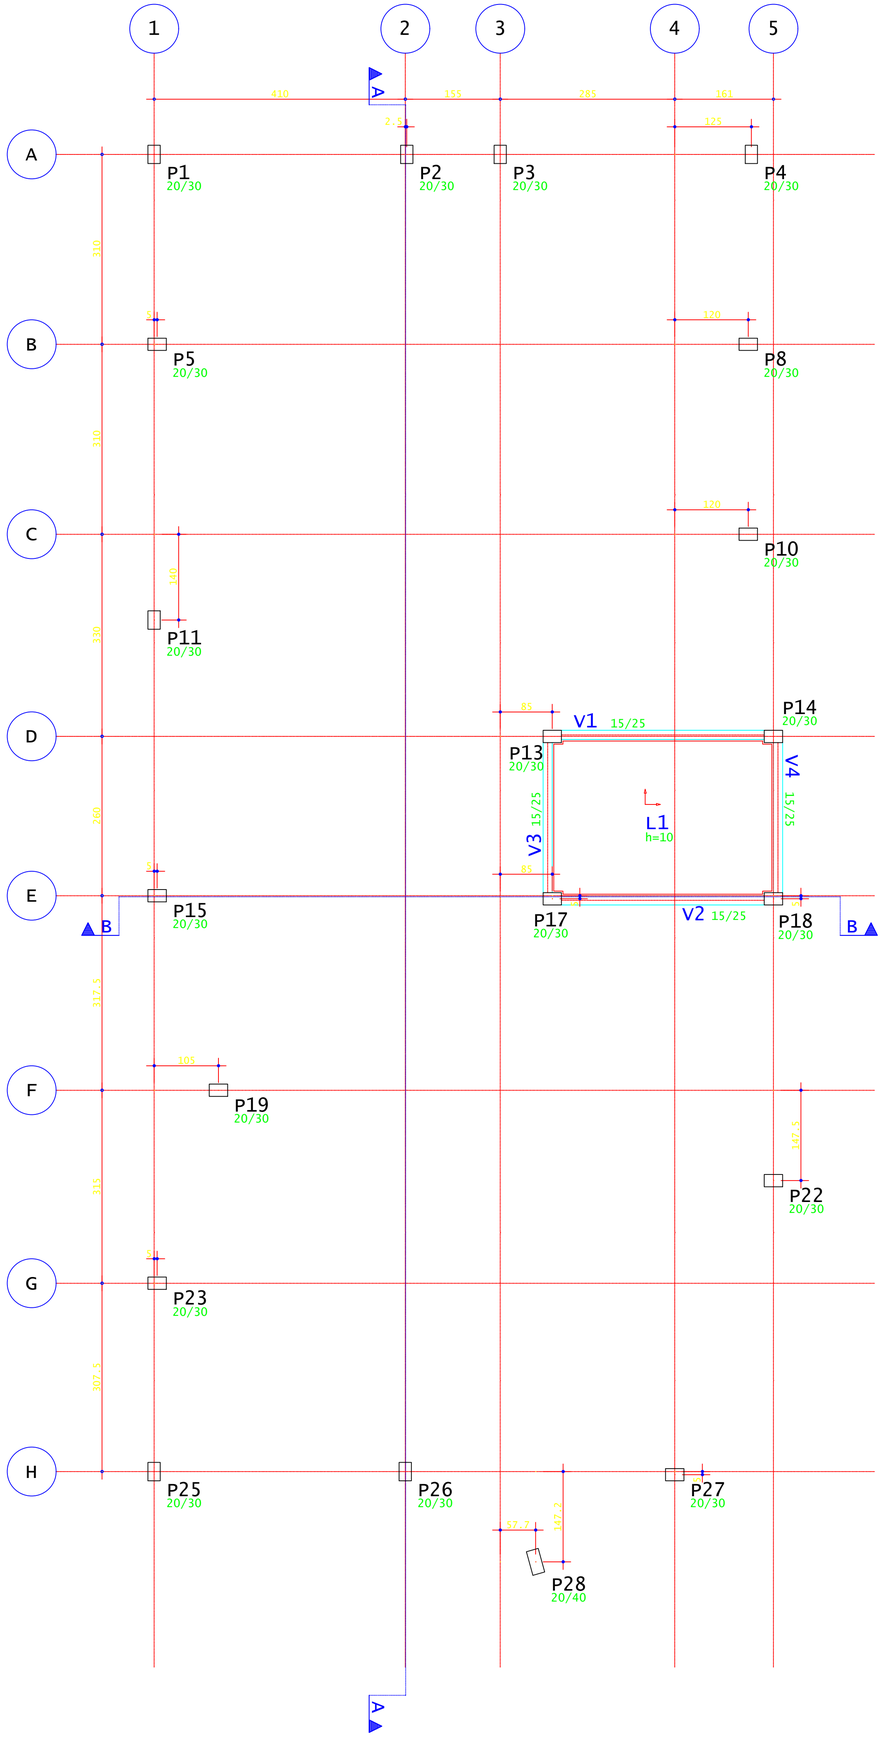

PREFEITURA MUNICIPAL DE ITAMARATI
SECRETARIA MUNICIPAL DE INFRAESTRUTURA

PROJETO APROVADO

ESTRUTURAÇÃODA REDE DE SERVIÇOS DO SISTEMA ÚNICO DE ASSISTÊNCIA SOCIAL – SUAS – CONSTRUÇÃO DE CENTRO DE REFERÊNCIA ESPECIALIZADO DE ASSISTENCIA SOCIAL - CREAS

CONVÊNIO Nº 949160/2024

LOCALIZAÇÃO: ESTRADA ITAMARATI – QUIRIRU, S/Nº - MUNICÍPIO DE ITAMARATI/AM

RESPONSÁVEL TÉCNICO
Denis Botelho
CREA Nº 18473

João Medeiros Campelo
Prefeito Municipal de Itamarati/AM

PROJETO	ESTRUTURAÇÃO DA REDE DE SERVIÇOS DO SISTEMA ÚNICO DE ASSISTÊNCIA SOCIAL - SUAS - CONSTRUÇÃO DE CENTRO DE REFERENCIA ESPECIALIZADO DE ASSISTENCIA SOCIAL (CREAS)
ADMINISTRAÇÃO	JOÃO MEDEIROS CAMPELO
ENDEREÇO	MUNICÍPIO DE ITAMARATI-AMAZONAS
TÍTULO	ESTRUTURAL - FORMA PRIMEIRO

EFICAZ CONSULTORIA E PROJETOS

RESPONSÁVEL TÉCNICO	DESENHO	DATA	ESCALA	PRANCHA
ENGº. DENIS BOTELHO CREA: 18473 -D/AM	ADENAUER GANDRA	AGO/2024	INDICADA	11/ 16

REVISÃO