


QUADRO DE ÁREAS		
AMBIENTES	ÁREA (m²)	PERÍMETRO (m)
GRAMADO SINTÉTICO	936,84	128,80
CALÇADA EXTERNA	139,65	266,00
TOTAL =	1076,49	394,80

LISTA DE MATERIAIS	
○	PISO
1	GRAMADO SINTÉTICA
2	PISO EM CONCRETO
△	COBERTURA
1	TELA EM NYLON
□	PAREDE
1	ALAMBRADO H=4m

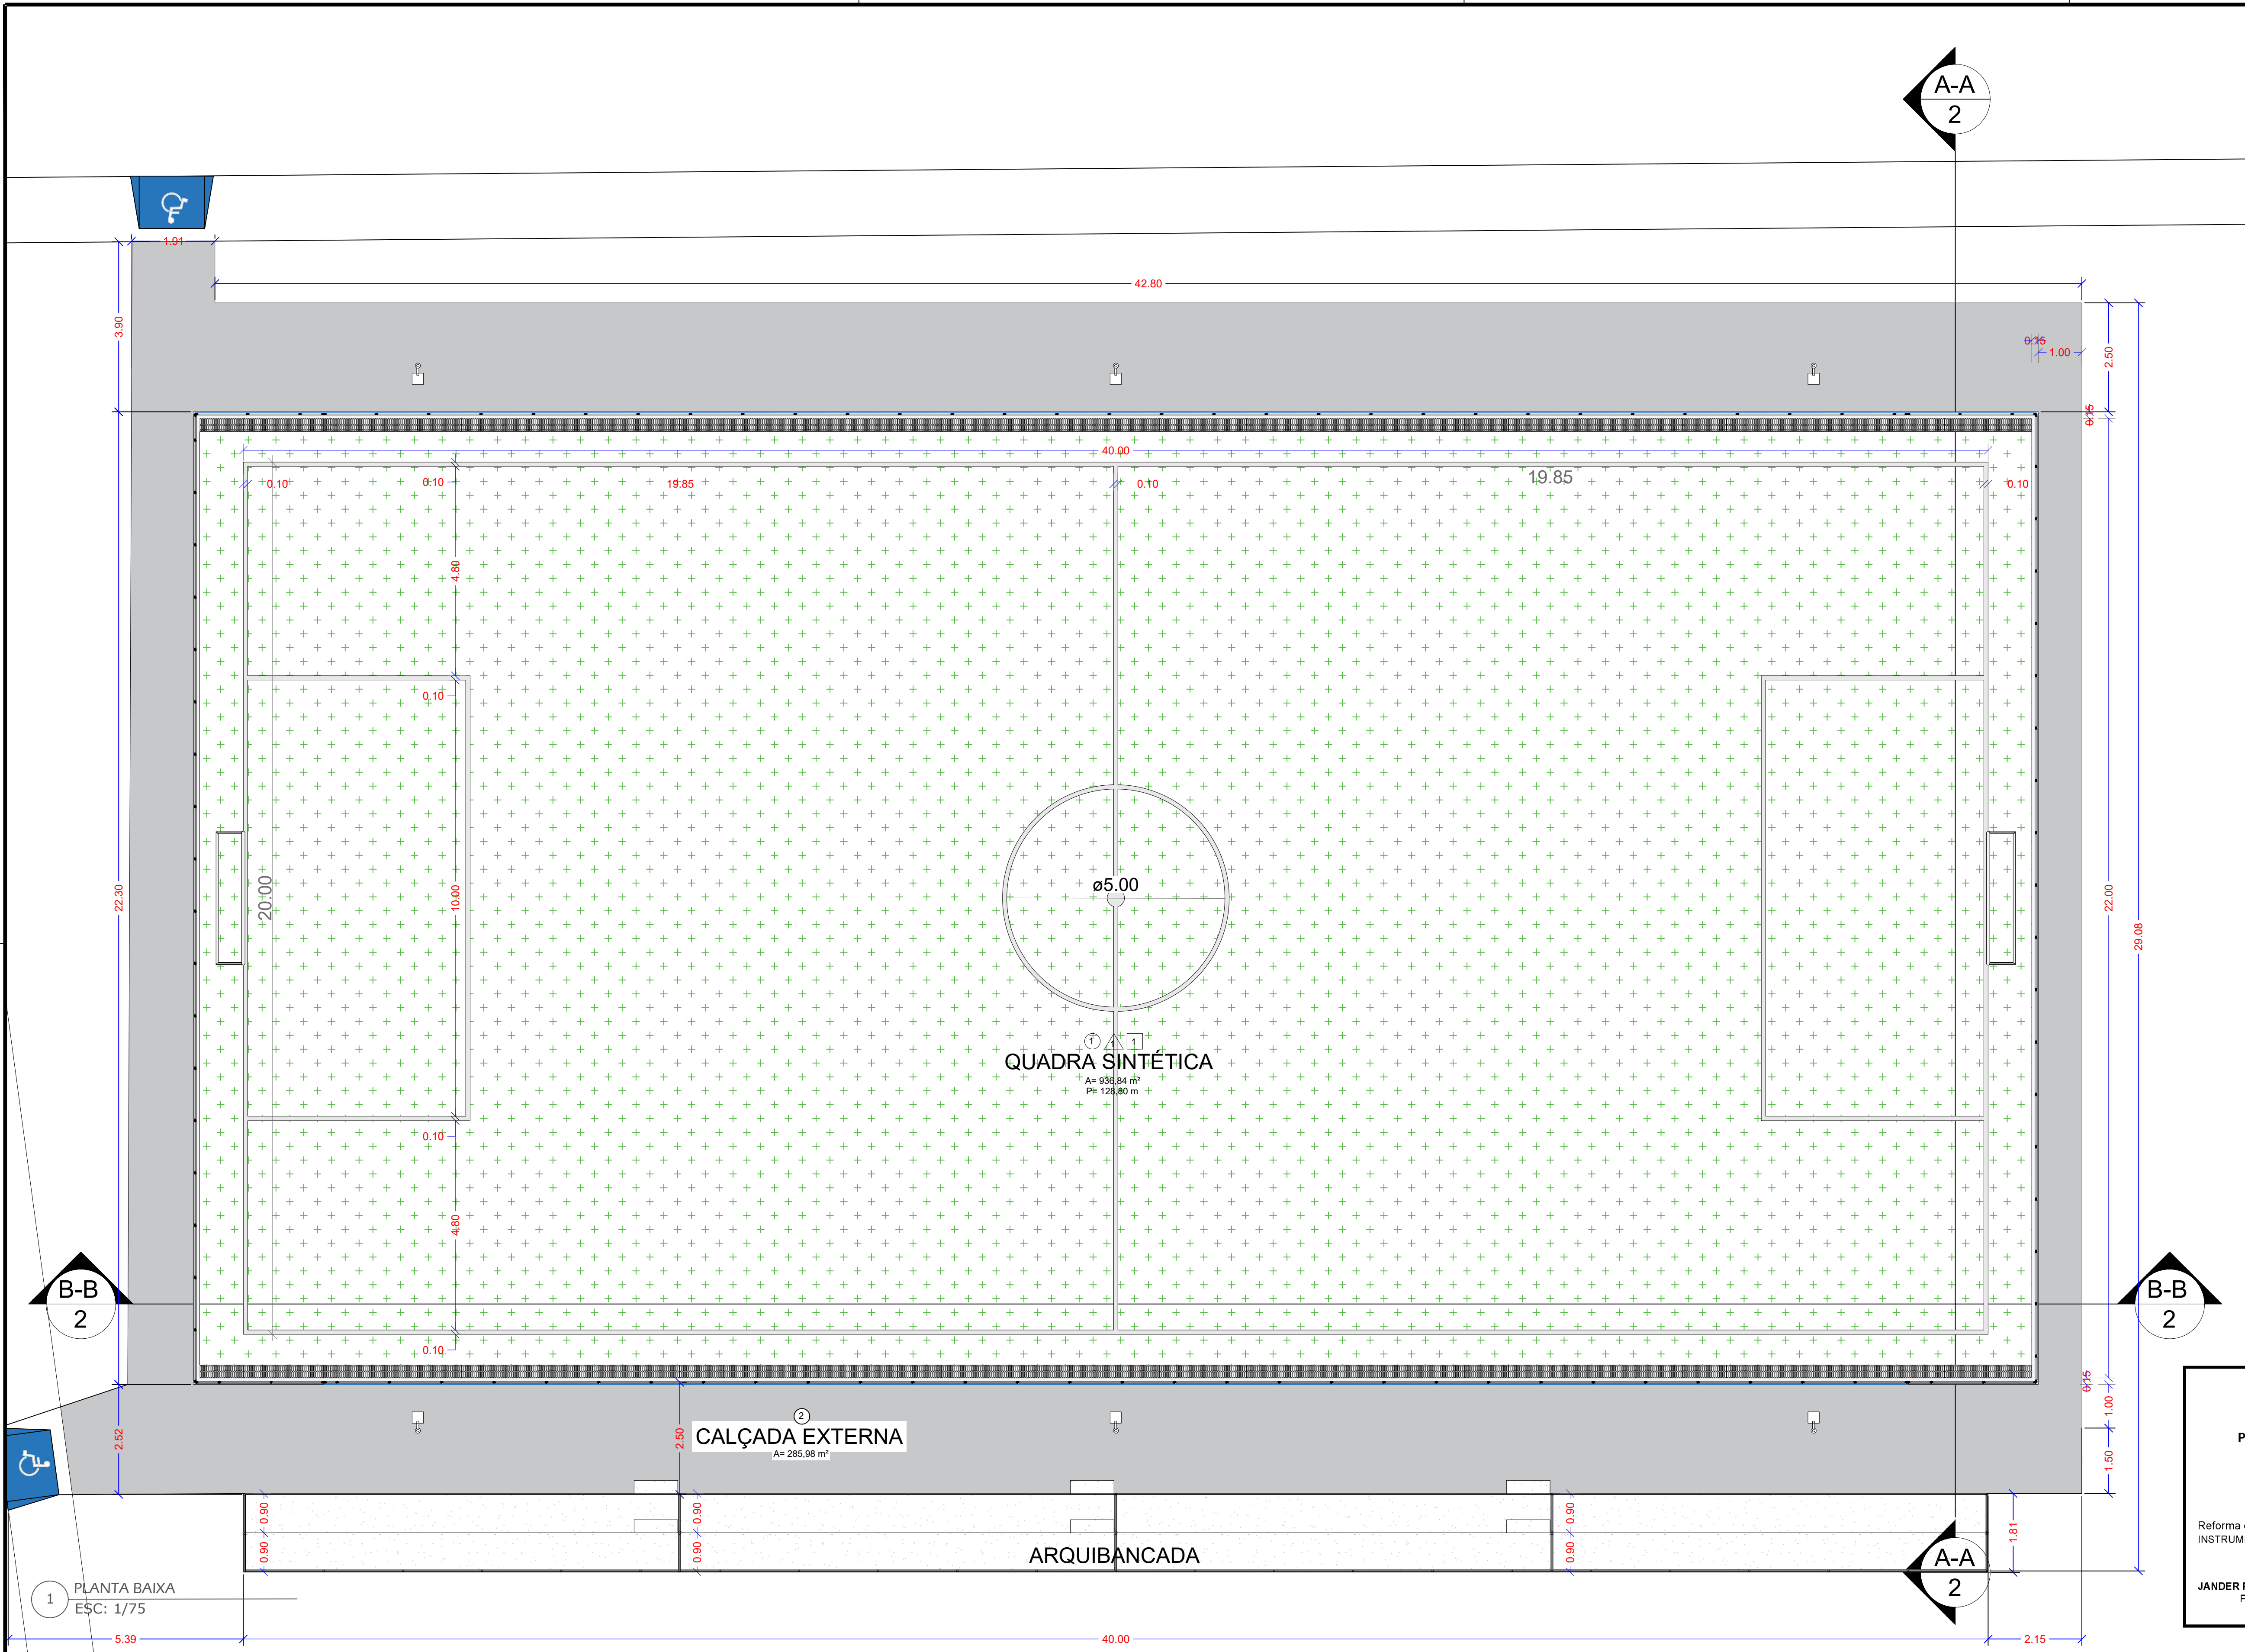



SÃO SEBASTIÃO DO UATUMÃ



PREFEITURA MUNICIPAL DE SÃO SEBASTIÃO DO UATUMÃ
SECRETARIA MUNICIPAL DE EDUCAÇÃO

PROJETO APROVADO

Reforma da Quadra Sintética, no Município de São Sebastião do Uatumã/AM.
INSTRUMENTO Nº 983657/2025 – Ministério do Esporte

JANDER PAES DE ALMEIDA
Prefeito

EMERSON SAMPAIO CADAXO
Engenheiro Civil

		PROJETO: REFORMA DE QUADRA SINTÉTICA PROJETO ARQUITETÔNICO		 GOVERNADORIA DO UATUMÃ SÃO SEBASTIÃO DO UATUMÃ	
PREFEITO: JANDER PAES DE ALMEIDA					
ENDEREÇO MUNICÍPIO DE SÃO SEBASTIÃO DO UATUMÃ/AM					
TÍTULO PLANTA BAIXA				REVISÃO	
RESPONSÁVEL TÉCNICO : EMERSON SAMAPAIJO CADAXO		DESENHO ARQ. Adalza Vilão		DATA JAN/2026	ESCALA INDICADA
				PRANCHA/ARQ. 02/07	