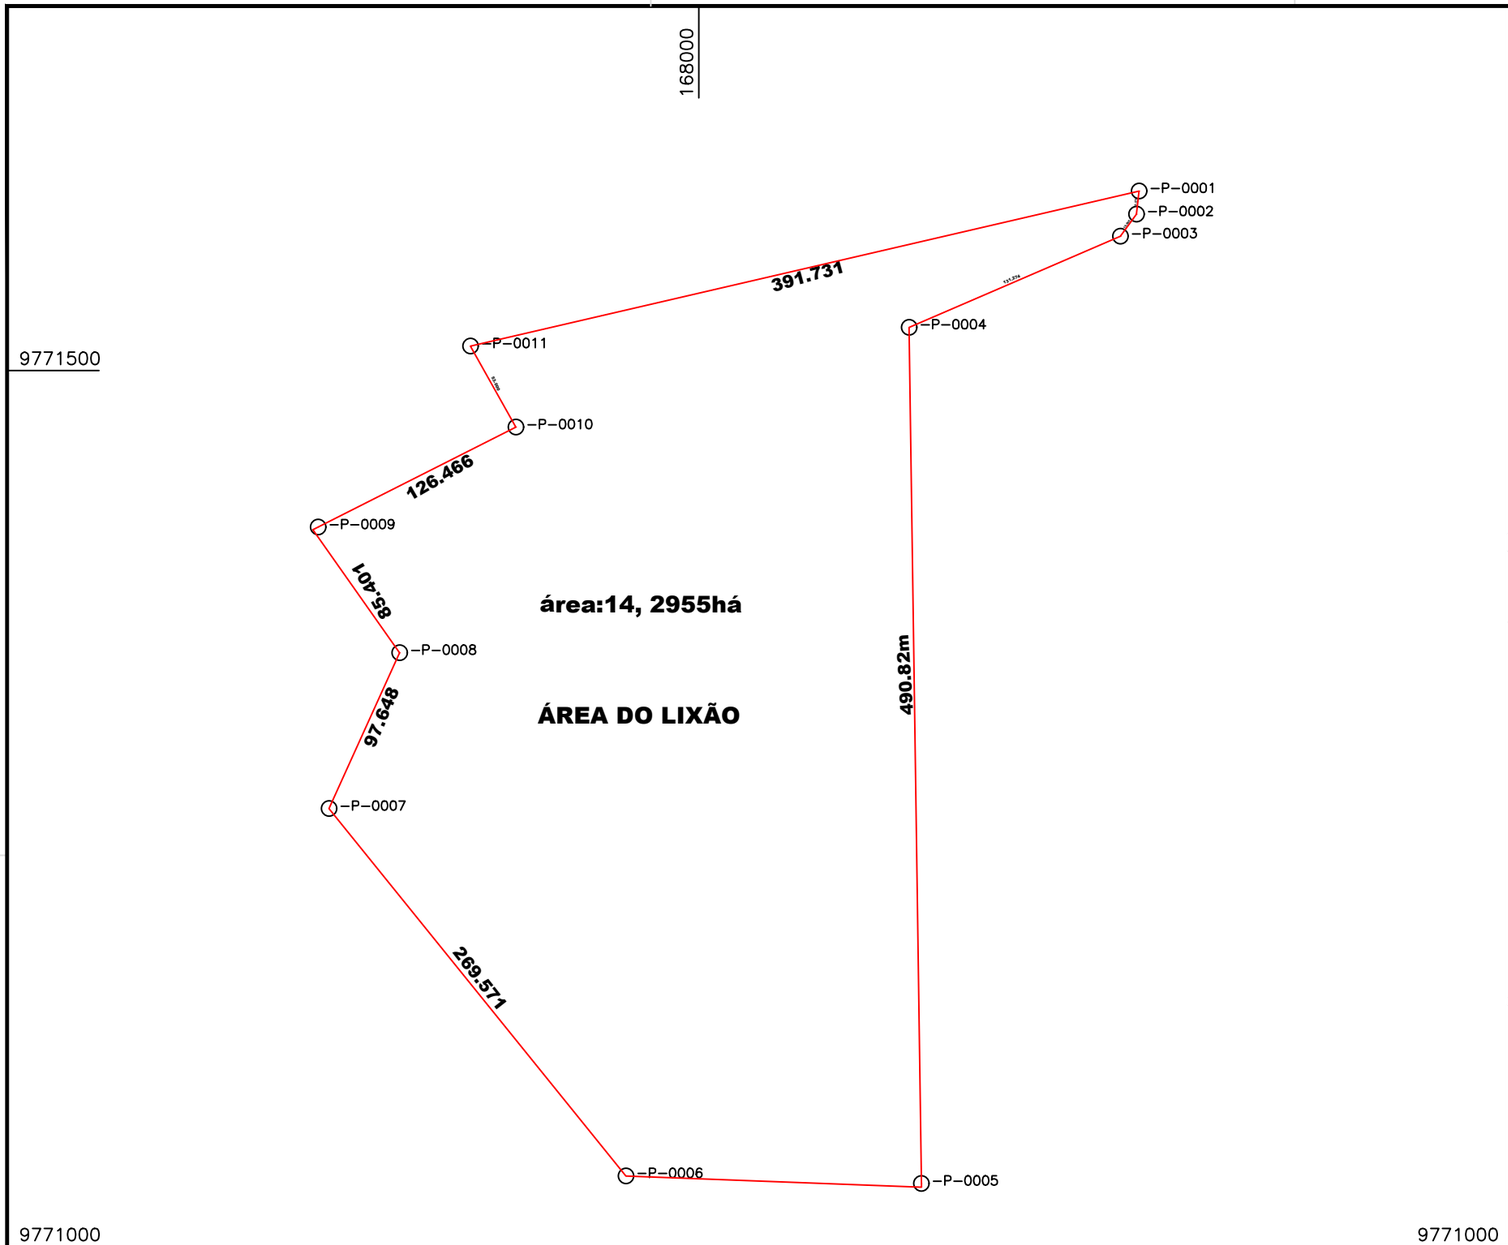

LADOS		AZIMUTES	DISTANCIA (m)	COORDENADAS (UTM)		COORDENADAS (GEOGRAFICAS)	
Vértices	Vértices			N (metros)	E (metros)	Latitude	Longitude
-P-0001	-P-0002	186°17'43"	13,27	9.771.602,487	168.251,335	2°3'48,818" S	59°58'54,878" W
-P-0002	-P-0003	216°02'06"	15,65	9.771.589,294	168.249,880	2°3'49,248" S	59°58'54,926" W
-P-0003	-P-0004	246°41'14"	131,27	9.771.576,639	168.240,674	2°3'49,659" S	59°58'55,224" W
-P-0004	-P-0005	179°09'44"	490,82	9.771.524,687	168.120,117	2°3'51,341" S	59°58'59,125" W
-P-0005	-P-0006	279°57'36"	168,89	9771033.914	168127.185	2°4'07,304" S	59°58'58,926" W
-P-0006	-P-0007	321°02'07"	269,57	9771040.409	167.958,425	2°4'07,082" S	59°59'04,382" W
-P-0007	-P-0008	24°21'01"	97,65	9.771.250,010	167.788,907	2°4'00,255" S	59°59'09,849" W
-P-0008	-P-0009	327°02'31"	85,40	9.771.338,971	167.829,169	2°3'57,364" S	59°59'08,542" W
-P-0009	-P-0010	63°10'42"	126,47	9.771.410,629	167.782,709	2°3'55,030" S	59°59'10,040" W
-P-0010	-P-0011	330°49'49"	53,00	9.771.467,692	167.895,568	2°3'53,181" S	59°59'06,388" W
-P-0011	-P-0001	76°56'25"	391,73	9.771.513,970	167.869,737	2°3'51,674" S	59°59'07,220" W

SITUAÇÕES CARTOGRÁFICAS COMPLEMENTARES

NQ

PROJEÇÃO UNIVERSAL TRANSVERSA DE MERCATOR
DATUM OFICIAL – SIRGAS2000
MERIDIANO CENTRAL 57 ° WGr

LATITUDE = 2°3'48,818" S
LONGITUDE = 59°58'54,878" W

CONVERGÊNCIA MERIDIANA = +0°6'26.543"
FATOR DE ESCALA – K = 1.00095352

-P-0001 ESCALA GRAFICA 1:3,500

CONVENÇÕES

- CORREGOS/RIOS E OU RIBEIRÕES
- AREA DE RESERVA LEGAL
- AREA DE PRESERVAÇÃO PERMANENTE
- CERCA DIVISA
- ESTRADA
- XXX-M-0001 MARCOS IMPLANTADOS
- XXX-P-0001 PONTOS LEVANTADOS

PLANTA DE SITUAÇÃO

PRESIDENTE FIGUIEREDO

PLANTA DO IMÓVEL PLANIMÉTRICO

FL ÚNICA

Imóvel: LOTE LIXÃO

Proprietário: PREFEITURA MUNICIPAL DE PRESIDENTE FIGUIEREDO

Município: PRESIDENTE FIGUIEREDO

Comarca: 1ª COMARCA DE PRESIDENTE FIGUIEREDO

Estado (UF): AMAZONAS

Código Incra: IMÓVEL UATUMÃ

Matrículas/Transcrições: POSSE

Data: 28/11/2023

Escala: 1:3.500

Áreas e Perímetros:

Área:
142.955,00 m²
14,2955 ha

Perímetro (m):
1.847,45m

ASSINATURAS

Resp. Téc: ADALBERTO DÁCIO NONATO
– CREA:
Código do Credenciado:
ART: 000000 00000 00

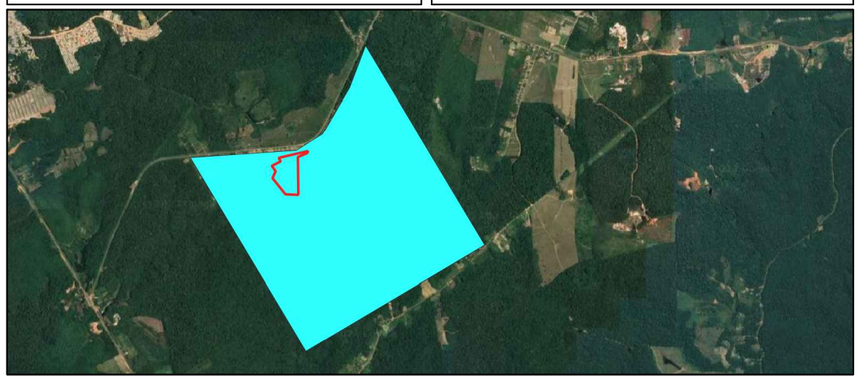

A3 (420x297)