
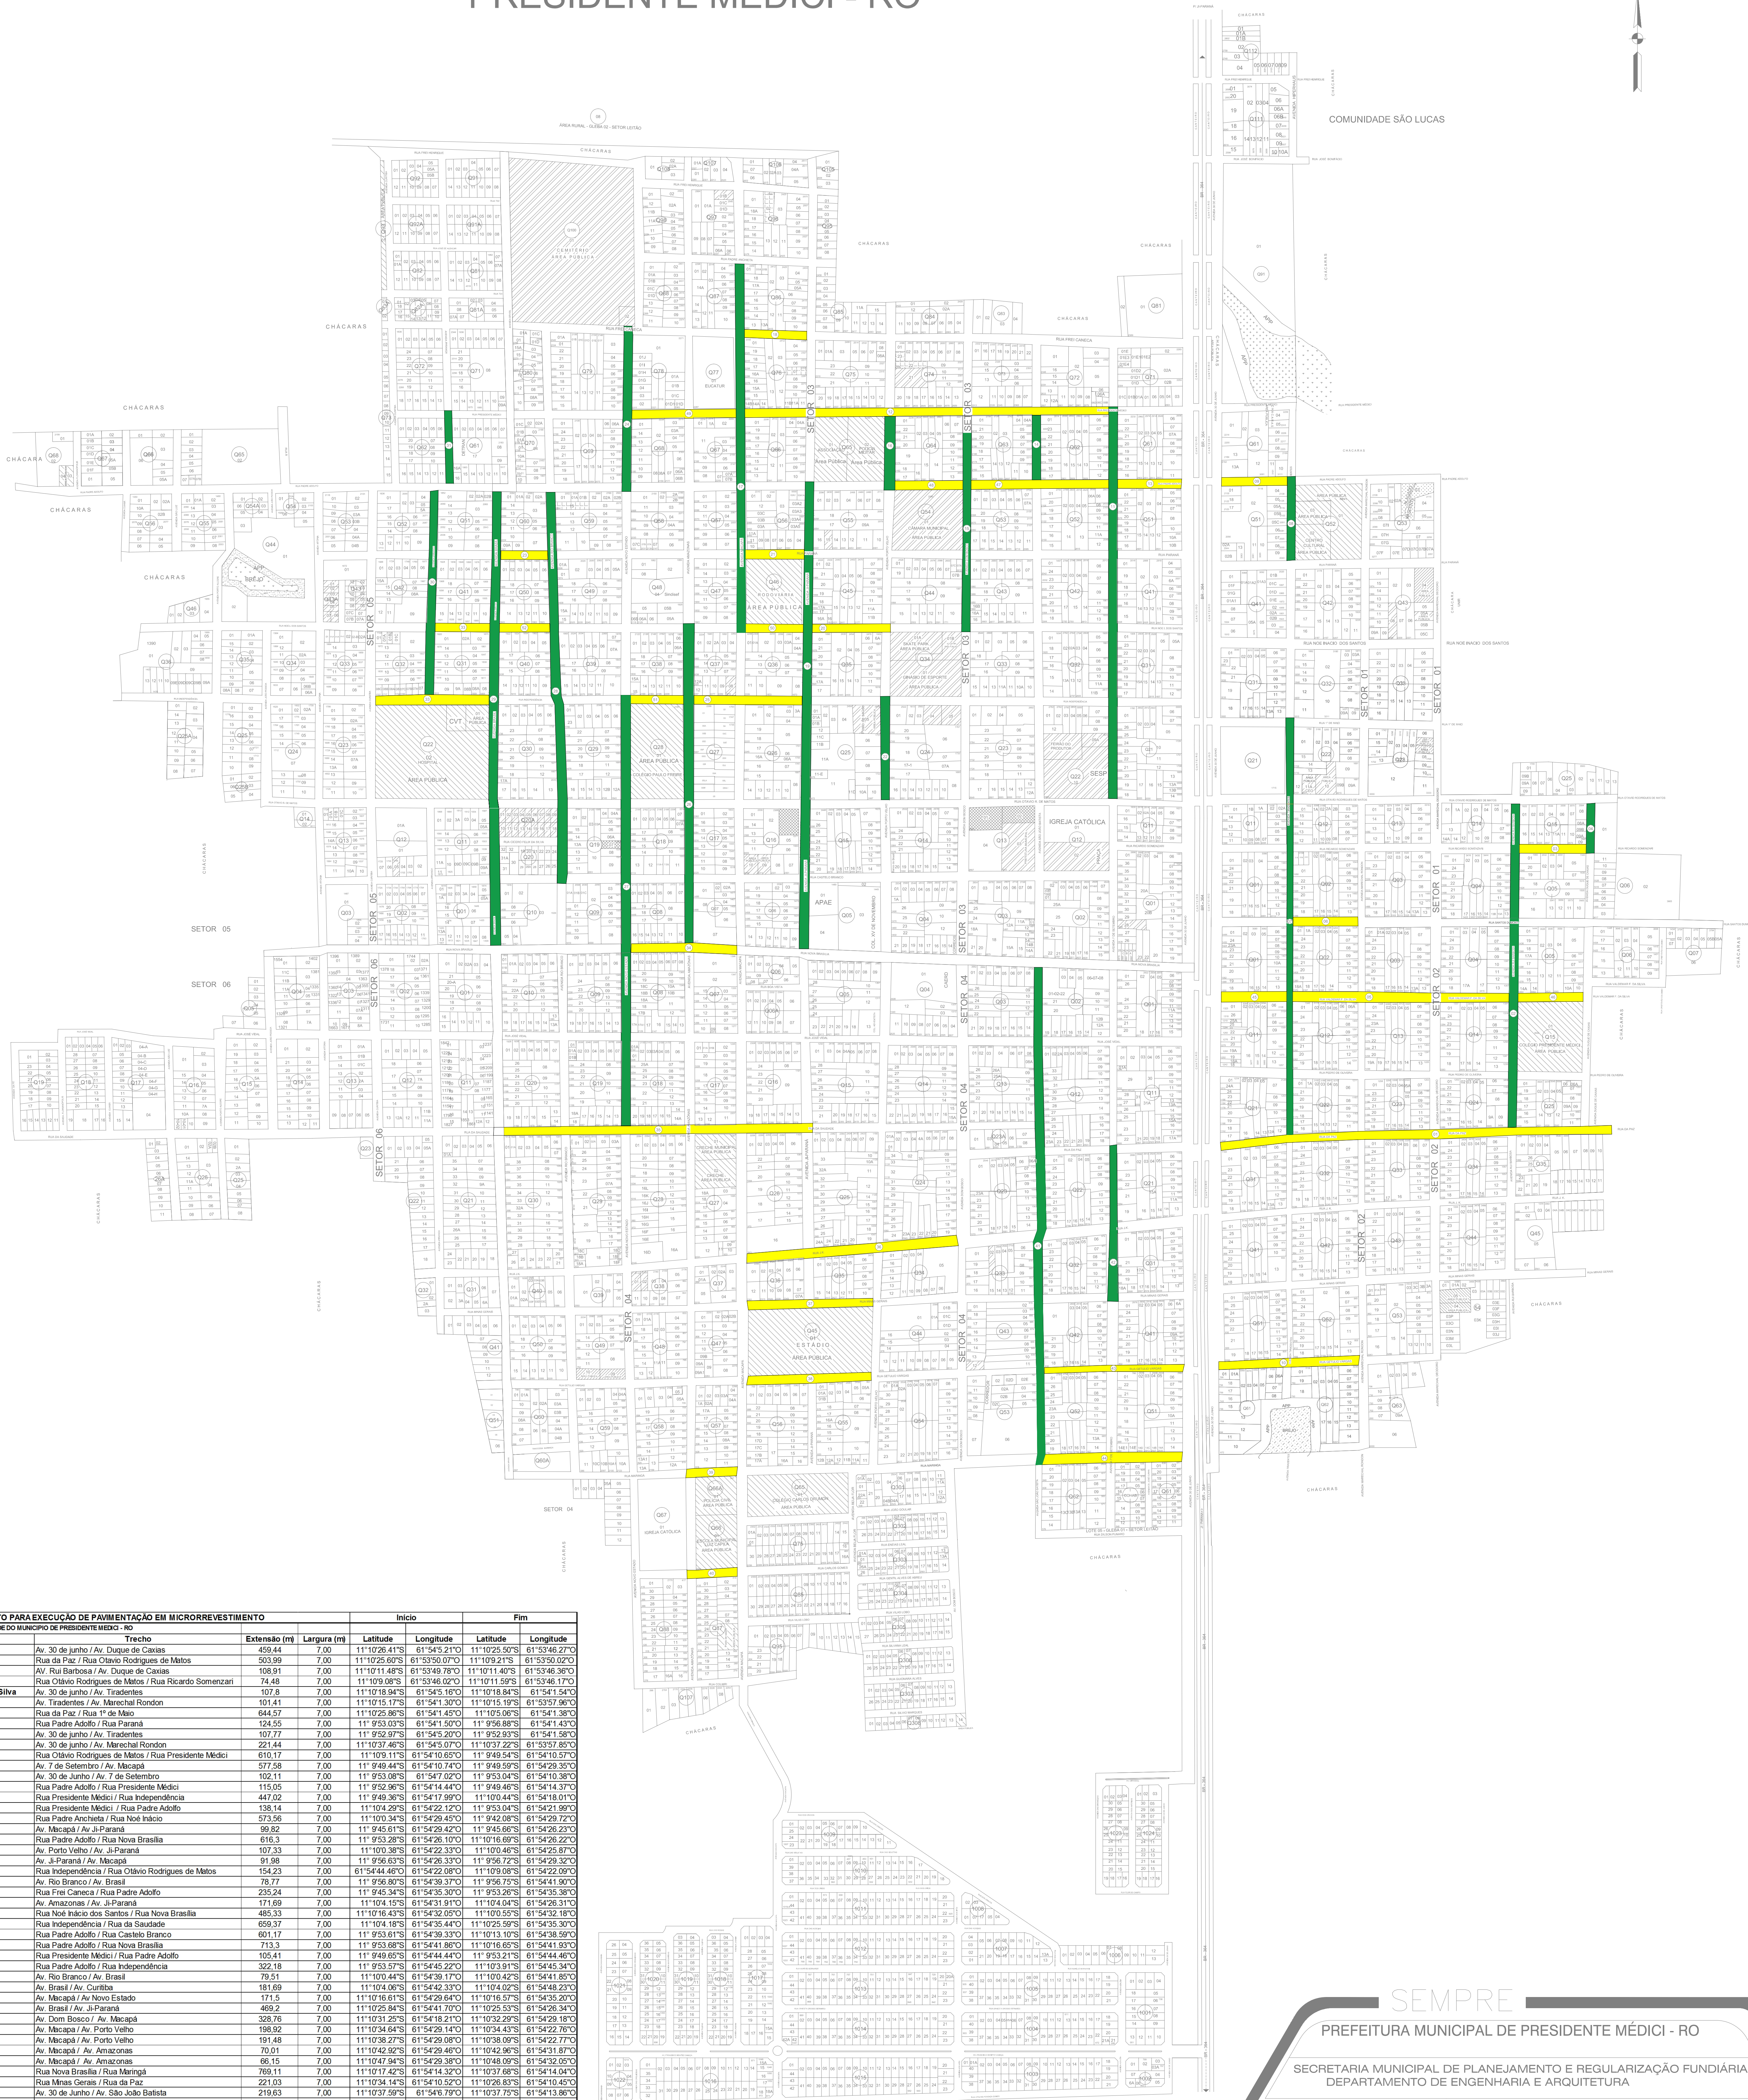


PRESIDENTE MÉDICI - RO

N.V.

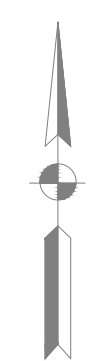

LEVANTAMENTO PARA EXECUÇÃO DE PAVIMENTAÇÃO EM MICORREVESTIMENTO					Início		Fim	
LOCAL: SEDE DO MUNICÍPIO DE PRESIDENTE MÉDICI - RO								
Item	Rua/Avenida	Trecho	Extensão (m)	Largura (m)	Latitude	Longitude	Latitude	Longitude
1	Rua da Paz	Av. 30 de junho / Av. Duque de Caxias	459,44	7,00	11°10'26,41"S	61°54'5,21"O	11°10'25,50"S	61°53'46,27"O
2	Av. Rui Barbosa	Rua da Paz / Rua Otávio Rodrigues de Matos	503,99	7,00	11°10'25,60"S	61°53'50,07"O	11°10'19,21"S	61°53'59,02"O
3	Rua Ricardo Somenzari	Av. Rui Barbosa / Av. Duque de Caxias	108,91	7,00	11°10'11,44"S	61°53'48,78"O	11°10'11,40"S	61°53'46,36"O
4	Av. Duque de Caxias	Rua Otávio Rodrigues de Matos / Rua Ricardo Somenzari	74,48	7,00	11°10'09,08"S	61°53'46,02"O	11°10'11,59"S	61°53'46,17"O
5	Rua Valdemar Fernandes da Silva	Av. 30 de junho / Av. Tiradentes	107,8	7,00	11°10'18,94"S	61°54'5,16"O	11°10'18,84"S	61°54'1,54"O
6	Rua Santos Dumont	Av. Tiradentes / Av. Marechal Rondon	101,41	7,00	11°10'15,17"S	61°54'1,30"O	11°10'15,19"S	61°53'57,96"O
7	Av. Tiradentes	Rua da Paz / Rua F. de Melo	644,57	7,00	11°10'25,86"S	61°54'1,40"O	11°10'05,06"S	61°54'1,38"O
8	Av. Tiradentes	Rua Padre Adolfo / Rua Paraná	124,55	7,00	11°10'53,03"S	61°54'1,50"O	11°10'56,88"S	61°54'1,43"O
9	Rua Padre Adolfo	Av. 30 de junho / Av. Tiradentes	107,77	7,00	11°10'52,97"S	61°54'20,01"O	11°10'52,93"S	61°54'1,58"O
10	Rua Otávio Vargas	Av. 30 de junho / Av. Marechal Rondon	221,44	7,00	11°10'37,46"S	61°54'5,07"O	11°10'37,22"S	61°53'57,80"O
11	Av. Sete de Setembro	Rua Otávio Rodrigues de Matos / Rua Presidente Médici	610,17	7,00	11°10'09,11"S	61°54'10,65"O	11°10'49,54"S	61°54'10,57"O
12	Rua Presidente Médici	Av. 7 de Setembro / Av. Macapá	577,58	7,00	11°10'48,44"S	61°54'10,74"O	11°10'49,59"S	61°54'29,35"O
13	Rua Padre Adolfo	Av. 30 de junho / Av. 7 de Setembro	102,11	7,00	11°10'53,08"S	61°54'17,02"O	11°10'53,04"S	61°54'10,38"O
14	Av. São João Batista	Rua Padre Adolfo / Rua Presidente Médici	115,05	7,00	11°10'52,98"S	61°54'14,40"O	11°10'48,45"S	61°54'1,37"O
15	Av. Dom Bosco	Rua Presidente Médici / Rua Independência	447,02	7,00	11°10'49,36"S	61°54'17,99"O	11°10'04,44"S	61°54'18,01"O
16	Av. Porto Velho	Rua Presidente Médici / Rua Padre Adolfo	138,14	7,00	11°10'4,29"S	61°54'22,12"O	11°10'53,04"S	61°54'21,99"O
17	Av. Macapá	Rua Padre Anchieta / Rua Noé Inácio	573,56	7,00	11°10'30,34"S	61°54'28,45"O	11°10'42,08"S	61°54'29,72"O
18	Rua Frei Caneca	Av. Macapá / Av. Ji-Paraná	99,82	7,00	11°10'46,61"S	61°54'28,40"O	11°10'45,68"S	61°54'28,23"O
19	Av. Ji-Paraná	Rua Padre Adolfo / Rua Nova Brasília	616,3	7,00	11°10'53,28"S	61°54'28,10"O	11°10'16,68"S	61°54'26,22"O
20	Rua Noé Inácio dos Santos	Av. Porto Velho / Av. Ji-Paraná	107,33	7,00	11°10'30,38"S	61°54'22,33"O	11°10'04,65"S	61°54'25,67"O
21	Rua Paraná	Av. Ji-Paraná / Av. Macapá	91,98	7,00	11°10'56,07"S	61°54'26,33"O	11°10'56,72"S	61°54'29,32"O
22	Av. Porto Velho	Rua Independência / Rua Otávio Rodrigues de Matos	154,23	7,00	61°54'44,48"O	11°10'52,28"O	11°10'09,08"S	61°54'22,09"O
23	Rua Paraná	Av. Rio Branco / Av. Brasil	78,77	7,00	11°10'56,80"S	61°54'39,33"O	11°10'56,70"S	61°54'41,90"O
24	Av. Novo Estado	Rua Frei Caneca / Rua Padre Adolfo	235,24	7,00	11°10'46,34"S	61°54'35,30"O	11°10'53,26"S	61°54'35,38"O
25	Rua Independência	Av. Amazonas / Av. Ji-Paraná	171,69	7,00	11°10'04,15"S	61°54'31,91"O	11°10'04,04"S	61°54'29,31"O
26	Av. Amazonas	Rua Noé Inácio dos Santos / Rua Nova Brasília	485,33	7,00	11°10'16,43"S	61°54'32,05"O	11°10'05,55"S	61°54'32,18"O
27	Av. Novo Estado	Rua Independência / Rua da Saudade	659,37	7,00	11°10'24,18"S	61°54'35,44"O	11°10'25,59"S	61°54'35,30"O
28	Av. Rio Branco	Rua Padre Adolfo / Rua Castelo Branco	601,17	7,00	11°10'53,01"S	61°54'39,33"O	11°10'13,10"S	61°54'36,50"O
29	Av. Brasil	Rua Padre Adolfo / Rua Nova Brasília	713,3	7,00	11°10'53,08"S	61°54'41,80"O	11°10'16,68"S	61°54'41,93"O
30	Av. Ipiranga	Rua Presidente Médici / Rua Padre Adolfo	105,41	7,00	11°10'48,65"S	61°54'44,44"O	11°10'53,21"S	61°54'44,46"O
31	Av. Ipiranga	Rua Padre Adolfo / Rua Independência	322,18	7,00	11°10'53,27"S	61°54'45,22"O	11°10'31,91"S	61°54'45,34"O
32	Rua Noé Inácio dos Santos	Av. Rio Branco / Av. Brasil	79,51	7,00	11°10'04,43"S	61°54'45,61"O	11°10'04,22"S	61°54'41,61"O
33	Rua Independência	Av. Brasil / Av. Curitiba	181,69	7,00	11°10'04,06"S	61°54'42,33"O	11°10'03,91"S	61°54'48,27"O
34	Rua Nova Brasília	Av. Macapá / Av. Novo Estado	171,5	7,00	11°10'16,61"S	61°54'29,64"O	11°10'16,57"S	61°54'35,20"O
35	Rua da Saudade	Av. Brasil / Av. Ji-Paraná	469,2	7,00	11°10'25,84"S	61°54'41,70"O	11°10'25,25"S	61°54'26,34"O
36	Rua JC	Av. Dom Bosco / Av. Macapá	328,16	7,00	11°10'51,23"S	61°54'19,10"O	11°10'52,29"S	61°54'18,70"O
37	Rua Minas Gerais	Av. Macapá / Av. Porto Velho	198,92	7,00	11°10'34,64"S	61°54'29,14"O	11°10'34,43"S	61°54'22,76"O
38	Rua Otávio Vargas	Av. Macapá / Av. Porto Velho	191,48	7,00	11°10'38,27"S	61°54'29,08"O	11°10'38,09"S	61°54'22,77"O
39	Rua Maringá	Av. Macapá / Av. Amazonas	70,01	7,00	11°10'42,82"S	61°54'29,30"O	11°10'42,85"S	61°54'18,70"O
40	Rua Carlos Gomes	Av. Macapá / Av. Amazonas	66,15	7,00	11°10'47,94"S	61°54'29,30"O	11°10'48,09"S	61°54'30,05"O
41	Av. São João Batista	Rua Nova Brasília / Rua Maringá	769,41	7,00	11°10'17,42"S	61°54'13,32"O	11°10'37,68"S	61°54'14,04"O
42	Av. Sete de Setembro	Rua Minas Gerais / Rua da Paz	221,03	7,00	11°10'34,14"S	61°54'10,52"O	11°10'26,83"S	61°54'10,45"O
43	Rua Noé Inácio dos Santos	Av. 30 de junho / Av. São João Batista	219,63	7,00	11°10'37,50"S	61°54'8,70"O	11°10'37,75"S	61°54'13,80"O
44	Rua Maringá	Av. 30 de junho / Av. São João Batista	220,75	7,00	11°10'42,05"S	61°54'6,74"O	11°10'42,28"S	61°54'13,98"O
45	Rua Valdemar Fernandes da Silva	Av. Tiradentes / Av. Rui Barbosa	338,05	7,00	11°10'18,91"S	61°54'1,31"O	11°10'18,91"S	61°53'50,23"O
46	Rua Valdemar Fernandes da Silva	Av. Rui Barbosa / Av. Duque de Caxias	105,16	7,00	11°10'18,90"S	61°53'49,82"O	11°10'18,80"S	61°53'46,45"O
47	Rua Padre Adolfo	Av. 7 de Setembro / Av. Dom Bosco	213,25	7,00	11°10'53,03"S	61°54'10,60"O	11°10'53,14"S	61°54'17,88"O
48	Rua Padre Adolfo	Av. Dom Bosco / Av. Porto Velho	111,37	7,00	11°10'53,19"S	61°54'18,28"O	11°10'53,19"S	61°54'21,79"O
49	Rua Presidente Médici	Av. Macapá / Av. Novo Estado	164,65	7,00	11°10'49,63"S	61°54'29,96"O	11°10'49,72"S	61°54'35,14"O
50	Rua Noé Inácio dos Santos	Av. Ji-Paraná / Av. Macapá	98,63	7,00	11°10'09,43"S	61°54'26,33"O	11°10'09,51"S	61°54'29,20"O
51	Rua Independência	Av. Novo Estado / Av. Amazonas	83,75	7,00	11°10'41,11"S	61°54'35,25"O	11°10'41,11"S	61°54'32,38"O
52	Rua Noé Inácio dos Santos	Av. Brasil / Av. Ipiranga	86,71	7,00	11°10'30,38"S	61°54'42,33"O	11°10'04,43"S	61°54'45,14"O
TOTAL			13839,82					

SEMPRE
PREFEITURA MUNICIPAL DE PRESIDENTE MÉDICI - RO
SECRETARIA MUNICIPAL DE PLANEJAMENTO E REGULARIZAÇÃO FUNDIÁRIA
DEPARTAMENTO DE ENGENHARIA E ARQUITETURA

ASSUNTO: PAVIMENTAÇÃO ASFÁLTICA EM MICORREVESTIMENTO
FOLHA: 1/1
PROJETO: ZONA URBANA
REVISÃO: 09/07/2019
ESC.: 1/10.000
DATA: 21/06/2018



ID: 341829 e CRC: D3516F4C



Município de Presidente Médici

04.632.212/0001-42

Av. São João Batista, 1613 - Centro

www.presidentemedici.ro.gov.br

FICHA CADASTRAL DO DOCUMENTO ELETRÔNICO

Tipo do Documento		Identificação/Número		Data	
Documento		Projeto de Implantação		23/06/2023	
ID:	341829			Processo	Documento
CRC:	D3516F4C				
Processo:	1-913/2023				
Usuário:	DIEGO ALVES DE SOUZA				
Criação:	23/06/2023 12:10:05	Finalização:	23/06/2023 12:10:05		
MD5:	1A719B0D247F7D19475F9D54AB5E38FE				
SHA256:	DD62DD4CA3F98AB2C99D33016C3A730B480872787951FEEDA1541766871C59EC				
Súmula/Objeto:					
Projeto					
INTERESSADOS					
PREFEITURA MUNICIPAL DE PRES.MÉDICI				23/06/2023 12:10:05	
ASSUNTOS					
AQUISIÇÃO DE MATERIAL DE CONSUMO				23/06/2023 12:10:05	

A autenticidade deste documento pode ser conferida através do QRCode acima ou ainda através do site transparencia.presidentemedici.ro.gov.br informando o ID 341829 e o CRC D3516F4C.