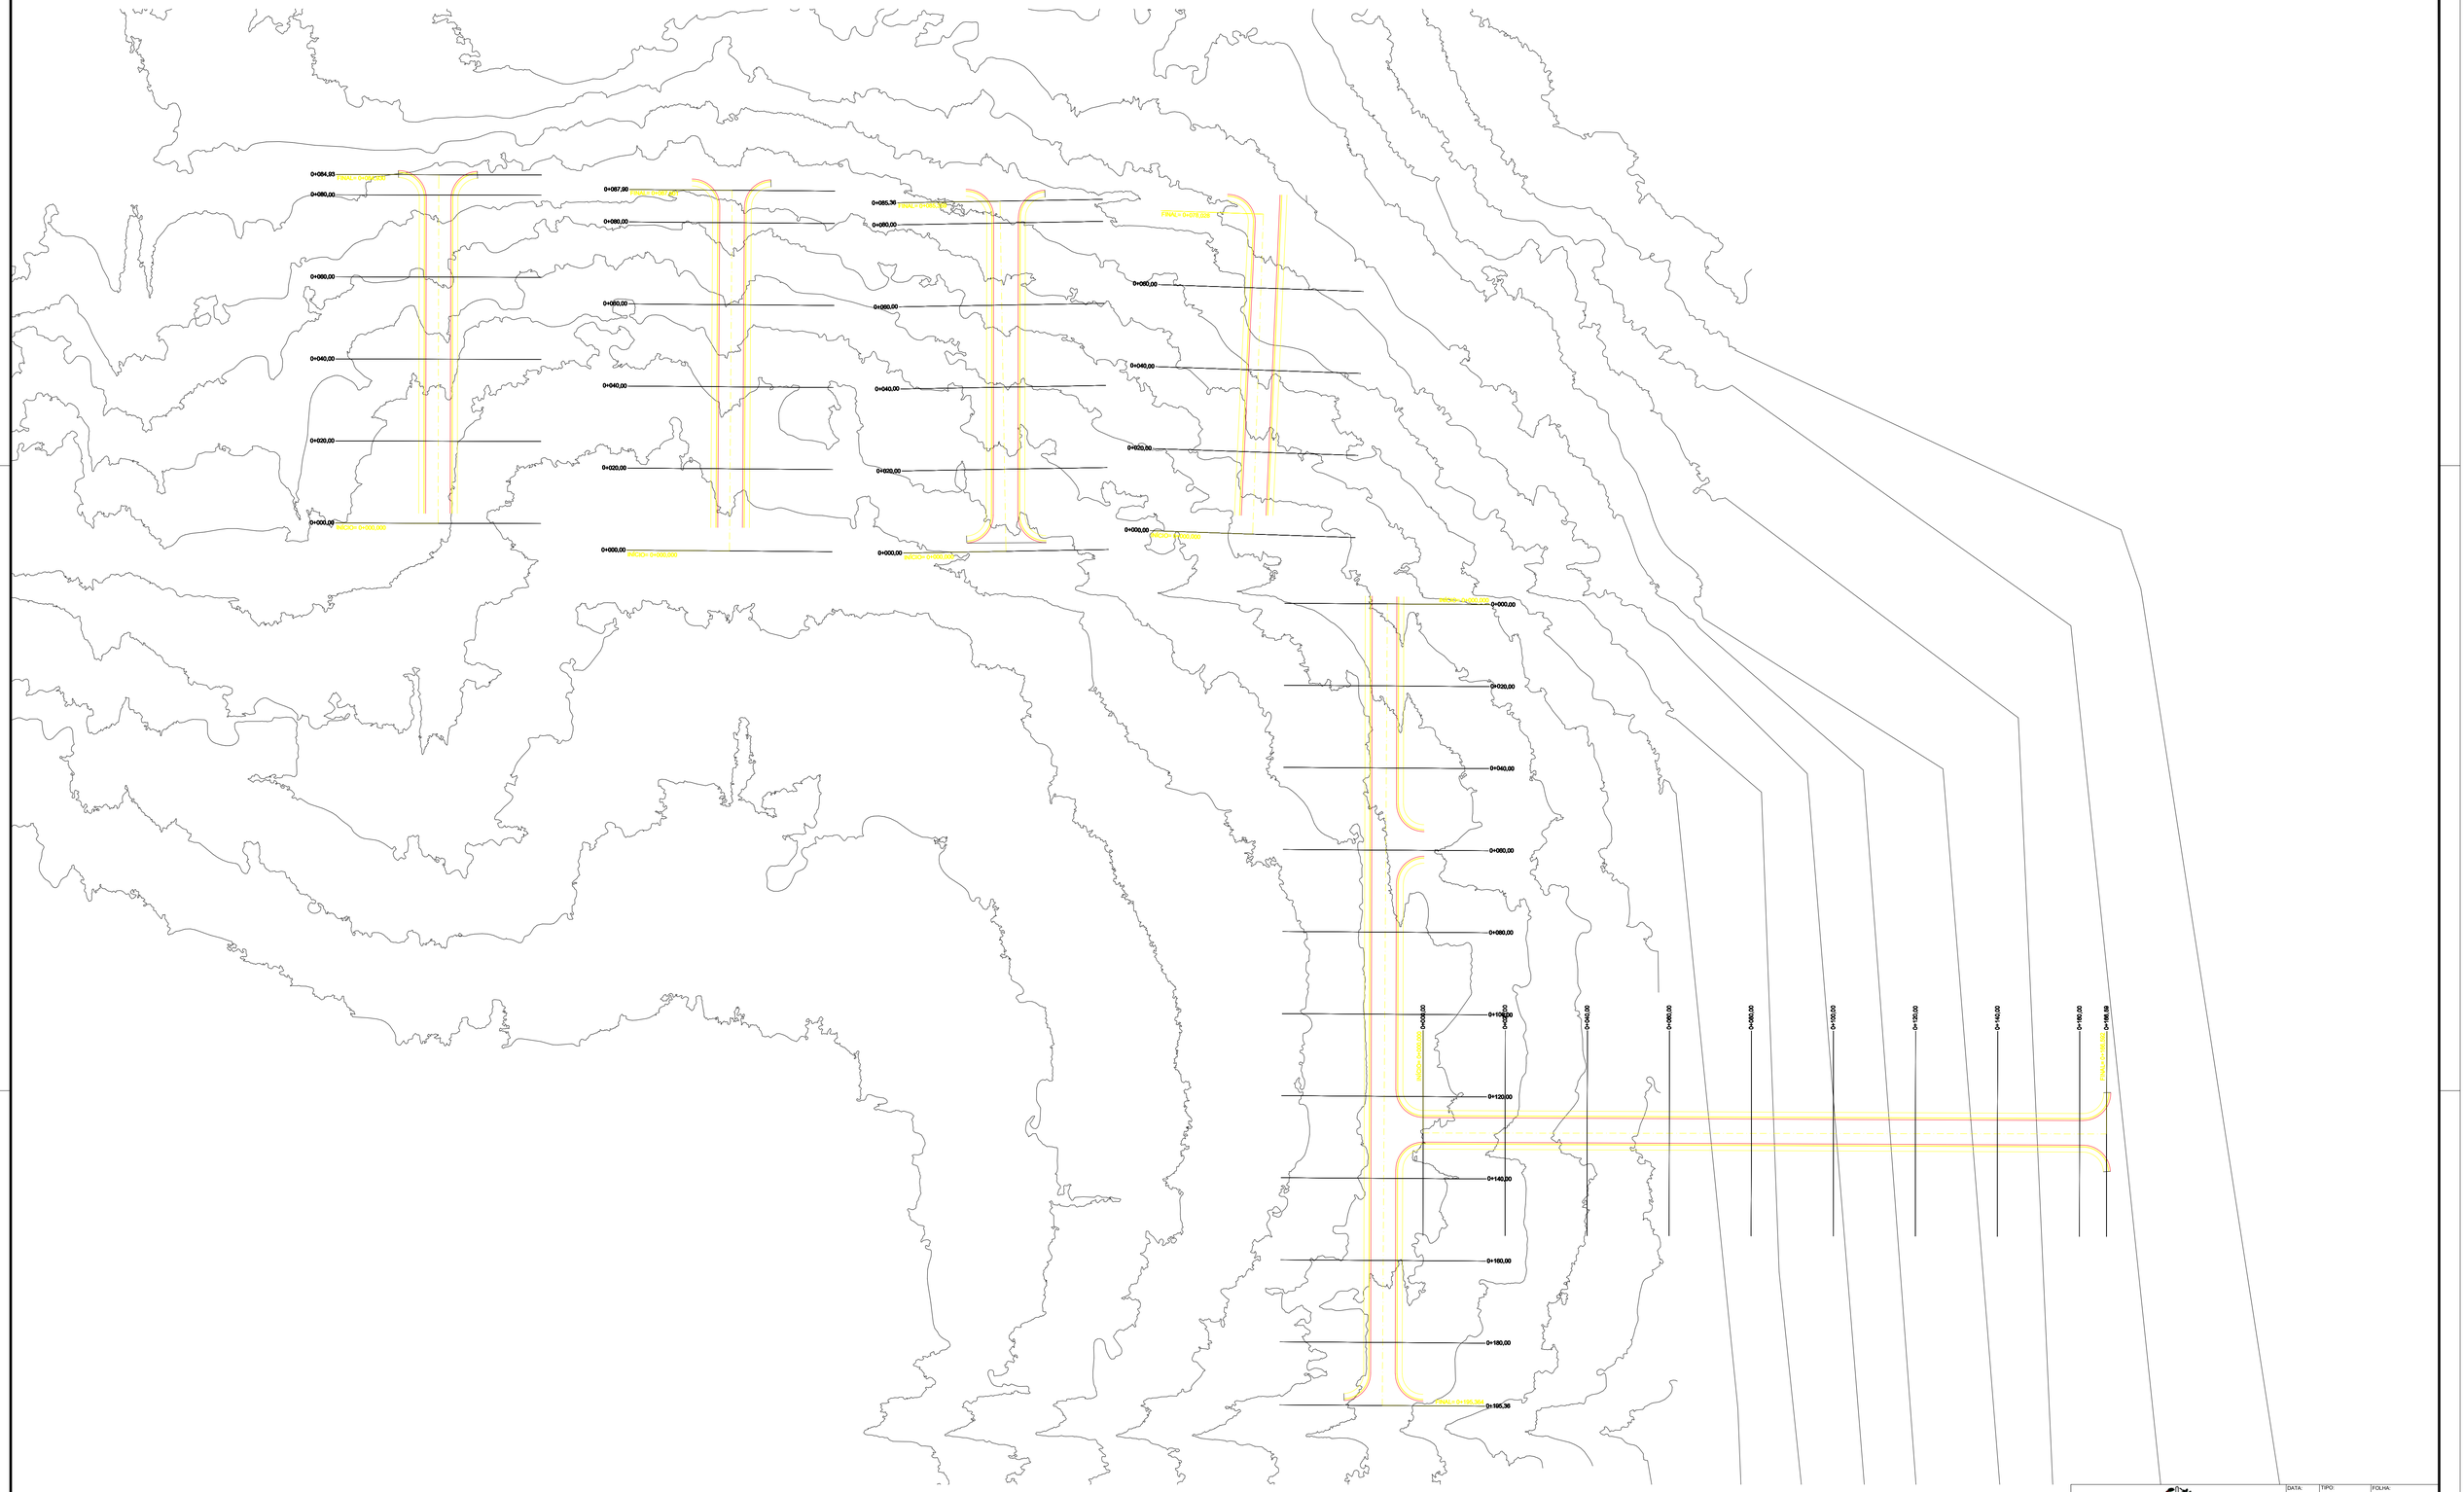


PLANTA TOPOGRAFIA

ESCALA 1/500

Documento assinado digitalmente
govbr
LUCAS HENRIQUE FELIX CUSTODIO
Data: 31/03/2026 13:53:21-0300
Verifique em https://validar.iti.gov.br

ID: 737146 e CRC: C0120C0B

	DATA: dezembro 2025	TIPO: TOP	FOLHA: 01/07
PROPRIETÁRIO: PREFEITURA MUNICIPAL DE PRESIDENTE MÉDICI	MODIFICAÇÕES:		
OBRA: PAVIMENTAÇÃO EM BLOCOS SEXTAVADOS COM DRENAGEM SUPERFICIAL E CALÇADAS - CONV: 966143			
CONTEÚDO: TOPOGRAFIA	ASSINATURA:		
LOCAL: DISTRITO DE ESTRELA DE RONDÔNIA - PRESIDENTE MÉDICI - RONDÔNIA			
* DIMENSÕES DO DESENHO EM METRO ** ESCALA INDICADA EM PLANTAS	Lucas Henrique Félix Custódio CREA 253115/RO		

FORMATO: A0

0+000,00


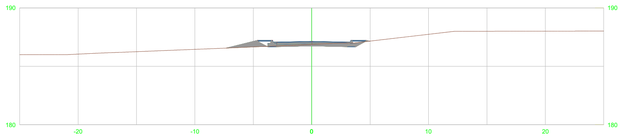


TABELA DE VOLUME TOTAL	
ÁREA CORTE	1,24
ÁREA ATERRO	1,12
VOLUME CORTE	0,00
VOLUME ATERRO	0,00
VOLUME CORTE ACUM.	0,00
VOLUME ATERRO ACUM.	0,00
VOLUME LÍQUIDO	0,00

0+020,00

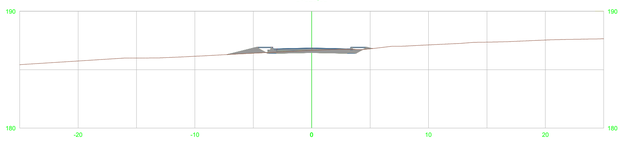

0+040,00

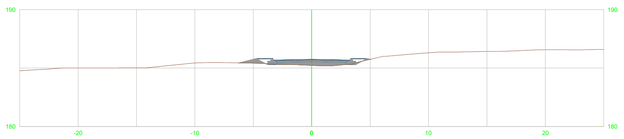


TABELA DE VOLUME TOTAL	
ÁREA CORTE	1,51
ÁREA ATERRO	1,05
VOLUME CORTE	27,55
VOLUME ATERRO	21,69
VOLUME CORTE ACUM.	27,55
VOLUME ATERRO ACUM.	21,69
VOLUME LÍQUIDO	5,86

0+060,00

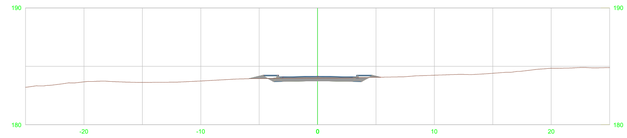


TABELA DE VOLUME TOTAL	
ÁREA CORTE	0,10
ÁREA ATERRO	1,25
VOLUME CORTE	16,10
VOLUME ATERRO	22,97
VOLUME CORTE ACUM.	43,65
VOLUME ATERRO ACUM.	44,66
VOLUME LÍQUIDO	-1,01

0+080,00

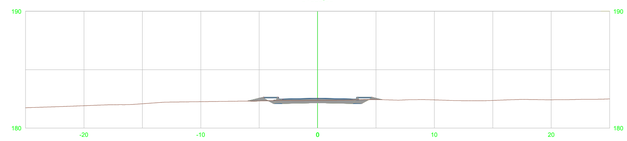


TABELA DE VOLUME TOTAL	
ÁREA CORTE	1,89
ÁREA ATERRO	0,37
VOLUME CORTE	19,87
VOLUME ATERRO	16,14
VOLUME CORTE ACUM.	63,51
VOLUME ATERRO ACUM.	60,80
VOLUME LÍQUIDO	2,71

0+084,93


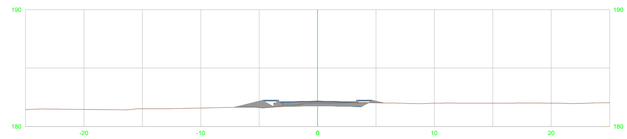


TABELA DE VOLUME TOTAL	
ÁREA CORTE	1,75
ÁREA ATERRO	0,45
VOLUME CORTE	36,34
VOLUME ATERRO	8,11
VOLUME CORTE ACUM.	99,85
VOLUME ATERRO ACUM.	68,92
VOLUME LÍQUIDO	30,94

TABELA DE VOLUME TOTAL	
ÁREA CORTE	1,40
ÁREA ATERRO	1,40
VOLUME CORTE	7,76
VOLUME ATERRO	4,56
VOLUME CORTE ACUM.	107,61
VOLUME ATERRO ACUM.	73,47
VOLUME LÍQUIDO	34,14

PERFIL LONGITUDINAL - AV. MATO GROSSO - ESTACA=0+0,000 à 4+4,930

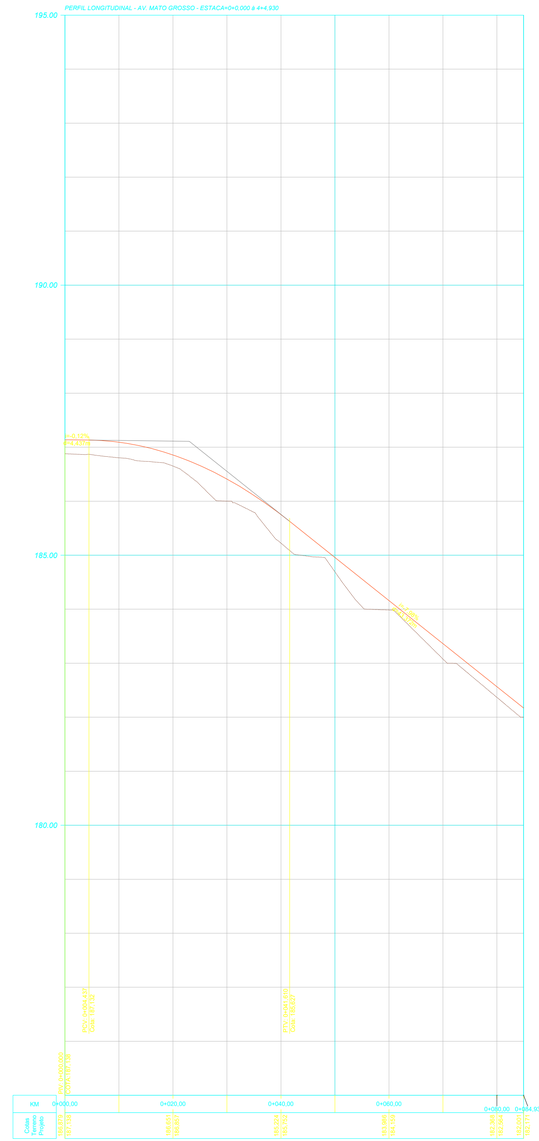

PERFIL LONGITUDINAL - AV. MATO GROSSO

ESCALA: 1:500

VOLUME TOTAL

Estaca	Área de Corte (m²)	Área de Aterro (m²)	Volume de Corte (m3)	Volume de Aterro (m3)	Volum. Corte Acum. (m3)	Volum Aterro Acum. (m3)	Volume Líquido (m3)
0+0,00	1,24	1,12	0,00	0,00	0,00	0,00	0,00
1+0,00	1,51	1,05	27,55	21,69	27,55	21,69	5,86
2+0,00	0,10	1,25	16,10	22,97	43,65	44,66	-1,01
3+0,00	1,89	0,37	19,87	16,14	63,51	60,80	2,71
4+0,00	1,75	0,45	36,34	8,11	99,85	68,92	30,94
4+4,93	1,40	1,40	7,76	4,56	107,61	73,47	34,14

PERFIS DA SEÇÃO TIPICA - AV. MATO GROSSO

ESCALA: 1:500

Documento assinado digitalmente
gov.br
LUCAS HENRIQUE FELIX CUSTODIO
Data: 31/03/2026 13:57:14-0300
Verifique em https://validar.iti.gov.br

	DATA:	TIPO:	FOLHA:
	dezembro 2025	TOP	02/07

PROPRIETÁRIO: PREFEITURA MUNICIPAL DE PRESIDENTE MÉDICI

MODIFICAÇÕES:

OBRA: PAVIMENTAÇÃO EM BLOCOS SEXTAVADOS COM DRENAGEM SUPERFICIAL E CALÇADAS - CONV. 966143

ASSINATURA:

CONTEUDO: TOPOGRAFIA


LOCAL: DISTRITO DE ESTRELA DE RONDÔNIA - PRESIDENTE MEDICI - RONDÔNIA


* DIMENSÕES DO DESENHO EM METRO
** ESCALA INDICADA EM PLANTAS


Lucas Henrique Félix Custódio
CREA 2531ID/RO


ID: 737146 e CRC: C0120C0B


FORMATO A0

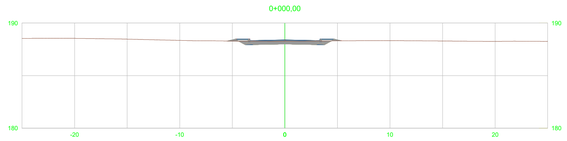


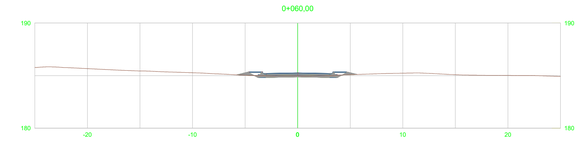


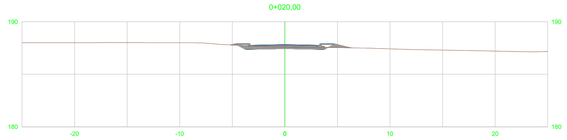

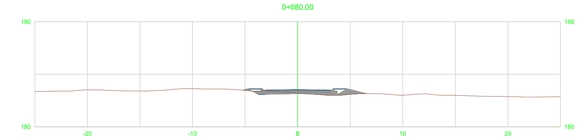

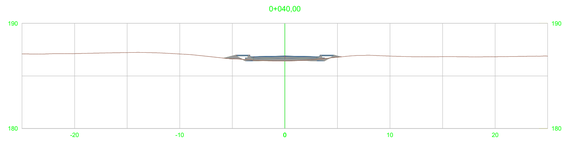

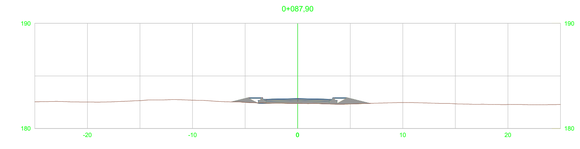

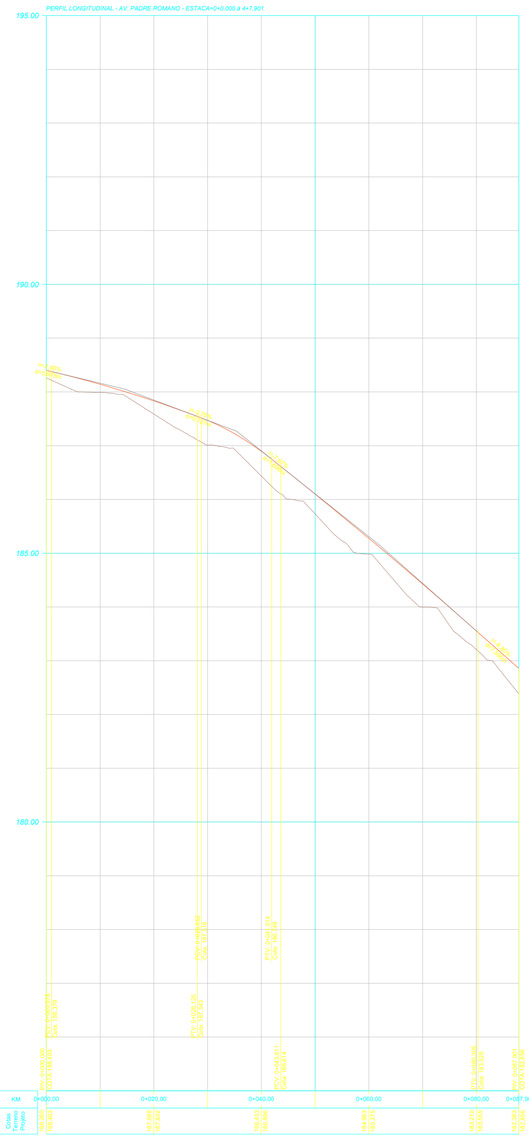

PERFIL LONGITUDINAL - AV. PADRE ROMANO

ESCALA: 1:500

VOLUME TOTAL							
Estaca	Área de Corte (m²)	Área de Aterro (m²)	Volume de Corte (m3)	Volume de Aterro (m3)	Volum. Corte Acum. (m3)	Volum Aterro Acum. (m3)	Volume Líquido (m3)
0+0,00	2,18	0,21	0,00	0,00	0,00	0,00	0,00
1+0,00	1,45	0,52	36,32	7,36	36,32	7,36	28,96
2+0,00	0,26	0,76	17,06	12,82	53,38	20,18	33,20
3+0,00	0,99	0,60	12,47	13,61	65,85	33,79	32,06
4+0,00	0,74	1,27	17,27	18,73	83,12	52,52	30,60
4+7,90	0,01	2,14	2,97	13,49	86,08	66,00	20,08

PERFIS DA SEÇÃO TIPICA - AV. PADRE ROMANO


ESCALA: 1:500

Documento assinado digitalmente
gov.br
LUCAS HENRIQUE FELIX CUSTODIO
Data: 31/03/2026 13:57:16-0300
Verifique em https://validar.iti.gov.br


	DATA: dezembro 2025	TIPO: TOP	FOLHA: 03/07
PROPRIETÁRIO: PREFEITURA MUNICIPAL DE PRESIDENTE MÉDICI		MODIFICAÇÕES:	
OBRA: PAVIMENTAÇÃO EM BLOCOS SEXTAVADOS COM DRENAGEM SUPERFICIAL E CALÇADAS - CONV. 966143			
CONTEUDO: TOPOGRAFIA		ASSINATURA:	
LOCAL: DISTRITO DE ESTRELA DE RONDÔNIA - PRESIDENTE MEDICI - RONDÔNIA			
* DIMENSÕES DO DESENHO EM METRO ** ESCALA INDICADA EM PLANTAS		Lucas Henrique Félix Custódio CREA 2531ID/RO	

FORMATO A0


ID: 737146 e CRC: C0120C0B

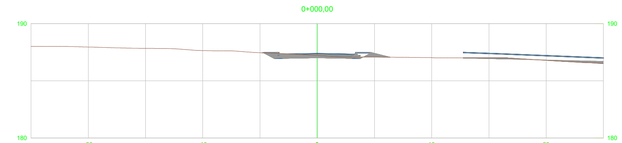




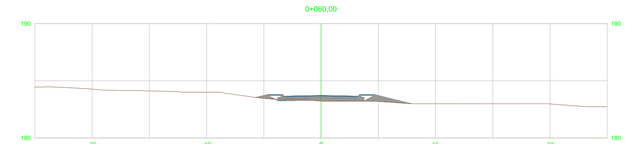




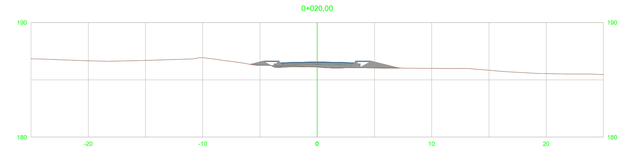




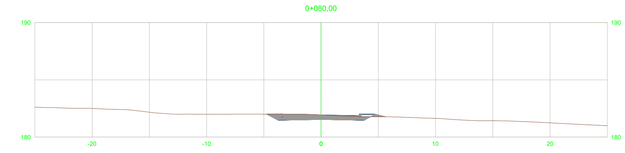



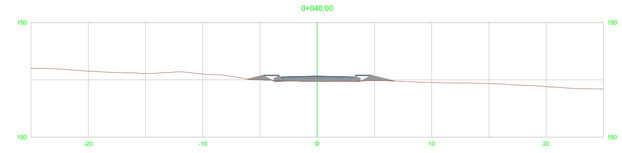




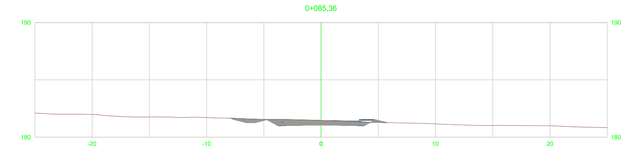



PERFIL LONGITUDINAL - RUA PIAUI
ESCALA: 1:500

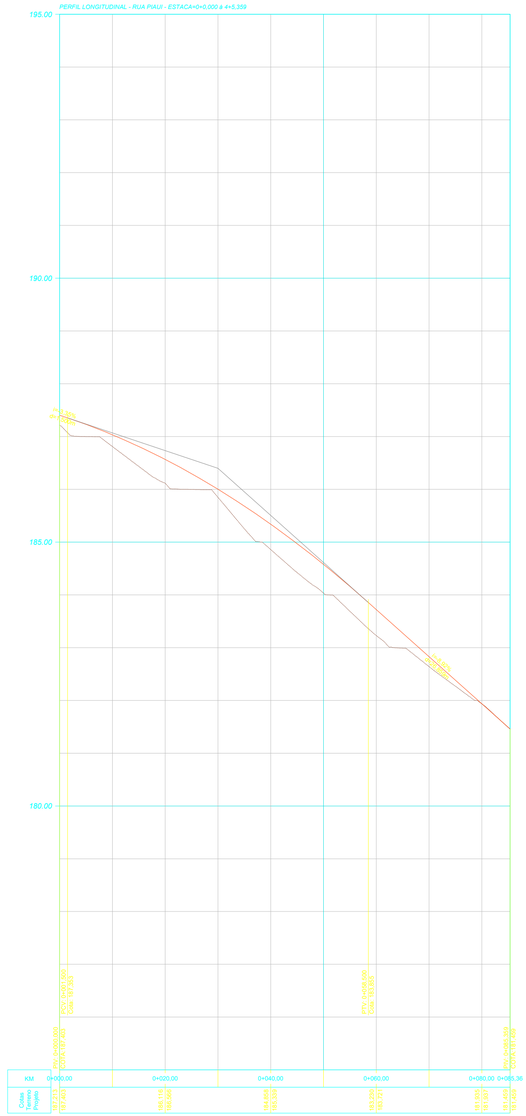

PERFIS DA SEÇÃO TIPICA - RUA PIAUI
ESCALA: 1:500

VOLUME TOTAL


Estaca	Área de Corte (m²)	Área de Aterro (m²)	Volume de Corte (m3)	Volume de Aterro (m3)	Volum. Corte Acum. (m3)	Volum Aterro Acum. (m3)	Volume Líquido (m3)
0+0,00	2,21	1,19	0,00	0,00	0,00	0,00	0,00
1+0,00	0,16	1,97	23,69	31,62	23,69	31,62	-7,92
2+0,00	0,04	1,69	2,06	36,65	25,75	68,26	-42,52
3+0,00	0,18	2,07	2,20	37,57	27,95	105,84	-77,89
4+0,00	3,14	0,17	33,21	22,41	61,15	128,25	-67,09
4+5,36	3,93	0,19	18,96	0,98	80,11	129,23	-49,11


Documento assinado digitalmente
gov.br
LUCAS HENRIQUE FELIX CUSTODIO
Data: 31/03/2026 13:57:16-0300
Verifique em https://validar.iti.gov.br


	DATA: dezembro 2025	TIPO: TOP	FOLHA: 04/07
PROPRIETÁRIO: PREFEITURA MUNICIPAL DE PRESIDENTE MÉDICI		MODIFICAÇÕES:	
OBRA: PAVIMENTAÇÃO EM BLOCOS SEXTAVADOS COM DRENAGEM SUPERFICIAL E CALÇADAS - CONV. 966143			
CONTEUDO: TOPOGRAFIA		ASSINATURA:	
LOCAL: DISTRITO DE ESTRELA DE RONDÔNIA - PRESIDENTE MÉDICI - RONDÔNIA		Lucas Henrique Félix Custódio CREA 25311D/RO	
* DIMENSÕES DO DESENHO EM METRO ** ESCALA INDICADA EM PLANTAS			


FORMATO: A0


ID: 737146 e CRC: C0120C0B

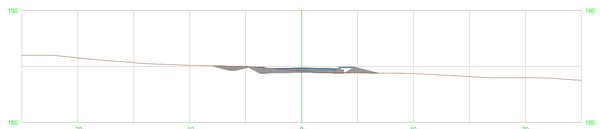

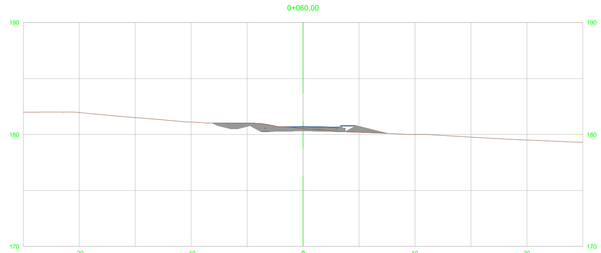

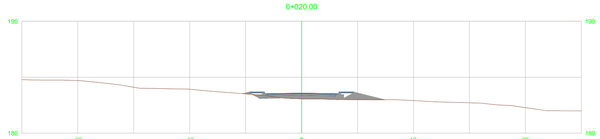


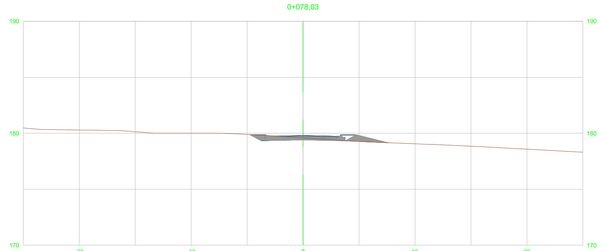

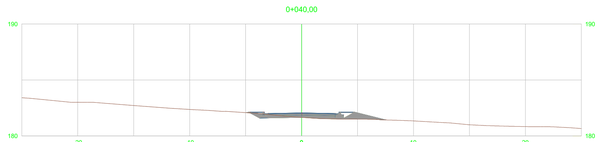

PERFIS DA SEÇÃO TIPICA - RUA PARAIBA

ESCALA: 1:500

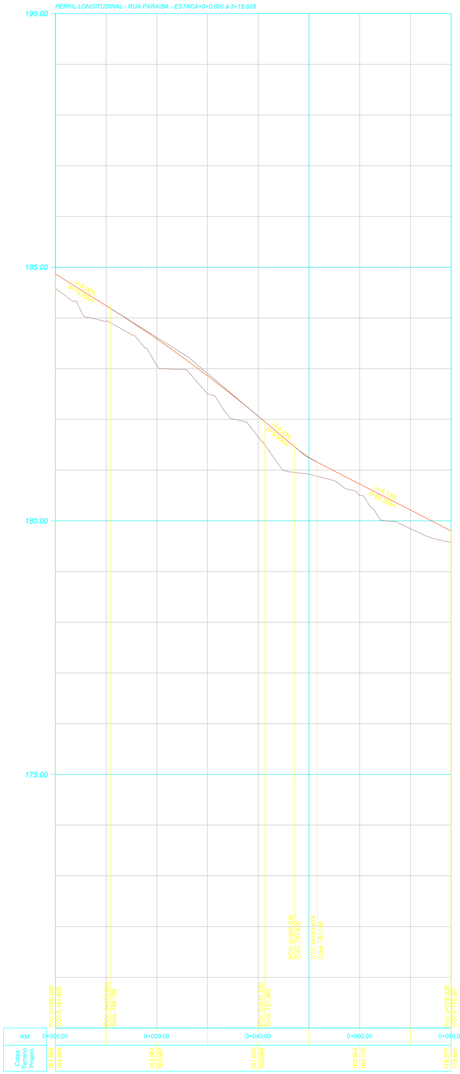

PERFIL LONGITUDINAL - RUA PARAIBA

ESCALA: 1:500

VOLUME TOTAL

Estaca	Área de Corte (m²)	Área de Aterro (m²)	Volume de Corte (m3)	Volume de Aterro (m3)	Volum. Corte Acum. (m3)	Volum Aterro Acum. (m3)	Volume Liquido (m3)
0+0,00	2,22	0,92	0,00	0,00	0,00	0,00	0,00
1+0,00	0,26	2,06	24,77	29,83	24,77	29,83	-5,05
2+0,00	0,70	1,66	9,56	37,27	34,33	67,09	-32,76
3+0,00	3,41	1,27	41,10	29,34	75,43	96,44	-21,01
3+18,03	1,64	1,31	45,54	23,28	120,98	119,72	1,26

Documento assinado digitalmente
gov.br
LUCAS HENRIQUE FELIX CUSTODIO
Data: 31/03/2026 13:57:16 -0300
Verifique em https://validar.iti.gov.br

DATA: dezembro 2025
TIPO: TOP
FOLHA: 05/07

PROPRIETÁRIO: PREFEITURA MUNICIPAL DE PRESIDENTE MÉDICI

MODIFICAÇÕES:

OBRA: PAVIMENTAÇÃO EM BLOCOS SEXTAVADOS COM DRENAGEM SUPERFICIAL E CALÇADAS - CONV. 968143

ASSINATURA:

CONTEUDO: TOPOGRAFIA

LOCAL: DISTRITO DE ESTRELA DE RONDÔNIA - PRESIDENTE MÉDICI - RONDÔNIA

* DIMENSÕES DO DESENHO EM METRO
** ESCALA INDICADA EM PLANTAS

Lucas Henrique Felix Custódio
CREA 253110/RO

FORMATO A0

ID: 737146 e CRC: C0120C0B

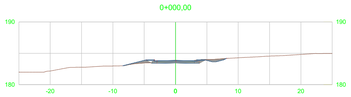


TABELA DE VOLUME TOTAL	
ÁREA CORTE	2,35
ÁREA ATERRO	0,98
ÁREA ACUMUL.	0,00
VOLUME CORTE	0,00
VOLUME ATERRO	0,00
VOLUME ACUMUL.	0,00
DMT	0,00
EMPOLAMENTO (30%)	0,00
VOLUME TOTAL	0,00
DMT	0,00

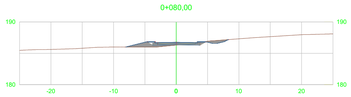


TABELA DE VOLUME TOTAL	
ÁREA CORTE	1,99
ÁREA ATERRO	2,91
ÁREA ACUMUL.	63,82
VOLUME CORTE	57,85
VOLUME ATERRO	263,49
VOLUME ACUMUL.	132,42
DMT	131,06
EMPOLAMENTO (30%)	39,47
VOLUME TOTAL	92,59
DMT	131,06

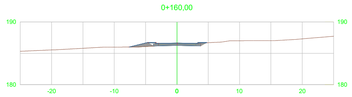


TABELA DE VOLUME TOTAL	
ÁREA CORTE	1,01
ÁREA ATERRO	1,73
ÁREA ACUMUL.	23,36
VOLUME CORTE	27,60
VOLUME ATERRO	320,00
VOLUME ACUMUL.	199,45
DMT	120,55
EMPOLAMENTO (30%)	59,84
VOLUME TOTAL	180,61
DMT	120,55

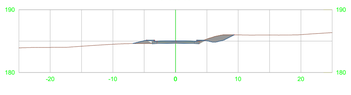


TABELA DE VOLUME TOTAL	
ÁREA CORTE	4,12
ÁREA ATERRO	0,95
ÁREA ACUMUL.	64,70
VOLUME CORTE	19,30
VOLUME ATERRO	64,70
VOLUME ACUMUL.	19,30
DMT	45,41
EMPOLAMENTO (30%)	19,41
VOLUME TOTAL	64,70
DMT	45,41

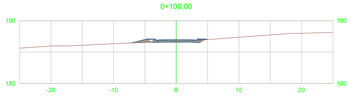


TABELA DE VOLUME TOTAL	
ÁREA CORTE	1,32
ÁREA ATERRO	1,03
ÁREA ACUMUL.	33,15
VOLUME CORTE	39,43
VOLUME ATERRO	296,64
VOLUME ACUMUL.	171,85
DMT	124,79
EMPOLAMENTO (30%)	51,55
VOLUME TOTAL	167,04
DMT	124,79

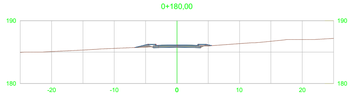


TABELA DE VOLUME TOTAL	
ÁREA CORTE	1,17
ÁREA ATERRO	2,61
ÁREA ACUMUL.	21,80
VOLUME CORTE	43,34
VOLUME ATERRO	341,80
VOLUME ACUMUL.	242,79
DMT	99,01
EMPOLAMENTO (30%)	72,84
VOLUME TOTAL	215,64
DMT	99,01

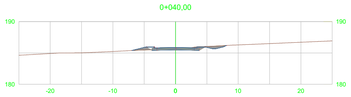


TABELA DE VOLUME TOTAL	
ÁREA CORTE	1,18
ÁREA ATERRO	1,50
ÁREA ACUMUL.	23,51
VOLUME CORTE	41,11
VOLUME ATERRO	365,32
VOLUME ACUMUL.	283,90
DMT	81,42
EMPOLAMENTO (30%)	109,60
VOLUME TOTAL	324,71
DMT	81,42

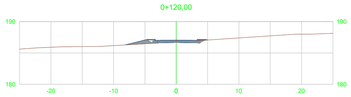


TABELA DE VOLUME TOTAL	
ÁREA CORTE	1,62
ÁREA ATERRO	0,83
ÁREA ACUMUL.	28,00
VOLUME CORTE	23,37
VOLUME ATERRO	393,31
VOLUME ACUMUL.	307,27
DMT	86,05
EMPOLAMENTO (30%)	92,19
VOLUME TOTAL	273,56
DMT	86,05

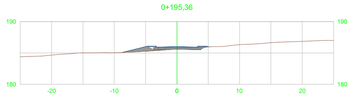


TABELA DE VOLUME TOTAL	
ÁREA CORTE	0,64
ÁREA ATERRO	2,62
ÁREA ACUMUL.	17,34
VOLUME CORTE	26,51
VOLUME ATERRO	410,66
VOLUME ACUMUL.	333,77
DMT	76,88
EMPOLAMENTO (30%)	100,13
VOLUME TOTAL	296,65
DMT	76,88

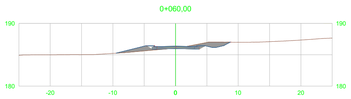


TABELA DE VOLUME TOTAL	
ÁREA CORTE	1,39
ÁREA ATERRO	1,14
ÁREA ACUMUL.	28,15
VOLUME CORTE	34,73
VOLUME ATERRO	357,97
VOLUME ACUMUL.	214,32
DMT	143,65
EMPOLAMENTO (30%)	64,42
VOLUME TOTAL	279,15
DMT	143,65


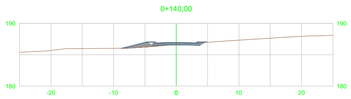


TABELA DE VOLUME TOTAL	
ÁREA CORTE	1,39
ÁREA ATERRO	1,14
ÁREA ACUMUL.	28,15
VOLUME CORTE	34,73
VOLUME ATERRO	357,97
VOLUME ACUMUL.	214,32
DMT	143,65
EMPOLAMENTO (30%)	64,42
VOLUME TOTAL	279,15
DMT	143,65

PERFIS DA SEÇÃO TIPICA - AV. CEARA

ESCALA: 1:200

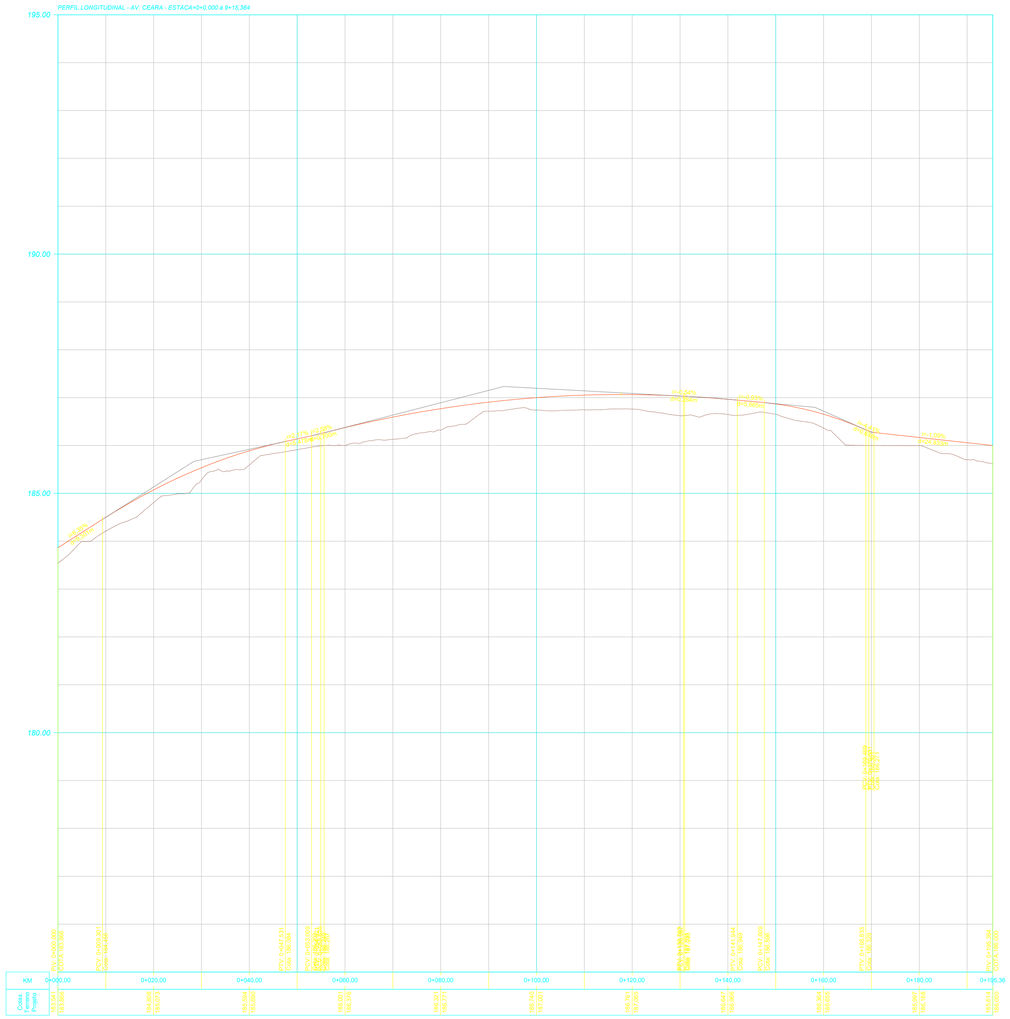

PERFIL LONGITUDINAL - AV. CEARA

ESCALA: 1:200

VOLUME TOTAL

Estaca	Área de Corte (m²)	Área de Aterro (m²)	Volume de Corte (m3)	Volume de Aterro (m3)	Volum. Corte Acum. (m3)	Volum Aterro Acum. (m3)	Volume Liquido (m3)
0+0,00	2,35	0,98	0,00	0,00	0,00	0,00	0,00
1+0,00	4,12	0,95	64,70	19,30	64,70	19,30	45,41
2+0,00	2,49	0,85	66,11	18,00	130,82	37,29	93,53
3+0,00	4,39	2,88	68,85	37,28	199,67	74,58	125,09
4+0,00	1,99	2,91	63,82	57,85	263,49	132,42	131,06
5+0,00	1,32	1,03	33,15	39,43	296,64	171,85	124,79
6+0,00	1,01	1,73	23,36	27,60	320,00	199,45	120,55
7+0,00	1,17	2,61	21,80	43,34	341,80	242,79	99,01
8+0,00	1,18	1,50	23,51	41,11	365,32	283,90	81,42
9+0,00	1,62	0,83	28,00	23,37	393,31	307,27	86,05
9+15,36	0,64	2,62	17,34	26,51	410,66	333,77	76,88


Documento assinado digitalmente
gov.br
LUCAS HENRIQUE FELIX CUSTODIO
Data: 31/03/2026 13:57:16-0300
Verifique em https://validar.iti.gov.br

	DATA: dezembro 2025	TIPO: TOP
		FOLHA: 06/07
PROPRIETÁRIO: PREFEITURA MUNICIPAL DE PRESIDENTE MÉDICI	MODIFICAÇÕES:	
OBRA: PAVIMENTAÇÃO EM BLOCOS SEXTAVADOS COM DRENAGEM SUPERFICIAL E CALÇADAS - CONV. 968143		
CONTEUDO: TOPOGRAFIA	ASSINATURA:	
LOCAL: DISTRITO DE ESTRELA DE RONDÔNIA - PRESIDENTE MÉDICI - RONDÔNIA		
* DIMENSÕES DO DESENHO EM METRO ** ESCALA INDICADA EM PLANTAS	Lucas Henrique Felix Custódio CREA 253110/RO	


FORMATO A0

ID: 737146 e CRC: C0120C0B


0+000,00

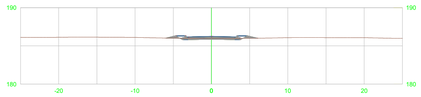


0+080,00

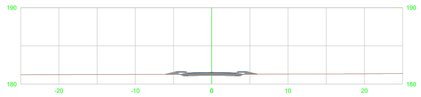


0+160,00

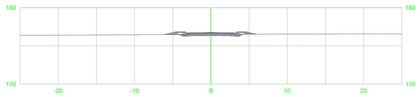


0+020,00

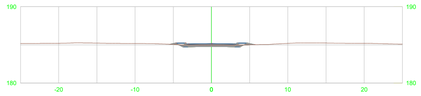


0+100,00

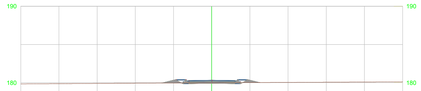


0+166,59

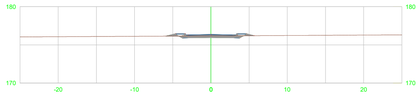


0+040,00

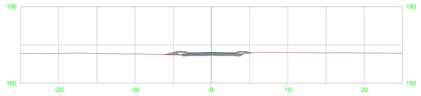


0+120,00

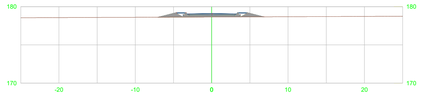

0+060,00

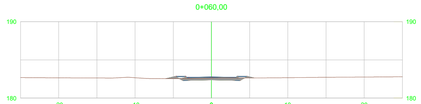


0+140,00

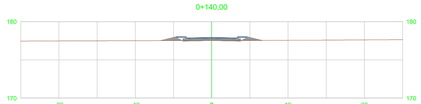

PERFIS DA SEÇÃO TIPICA - RUA MATO GROSSO

ESCALA: 1:500

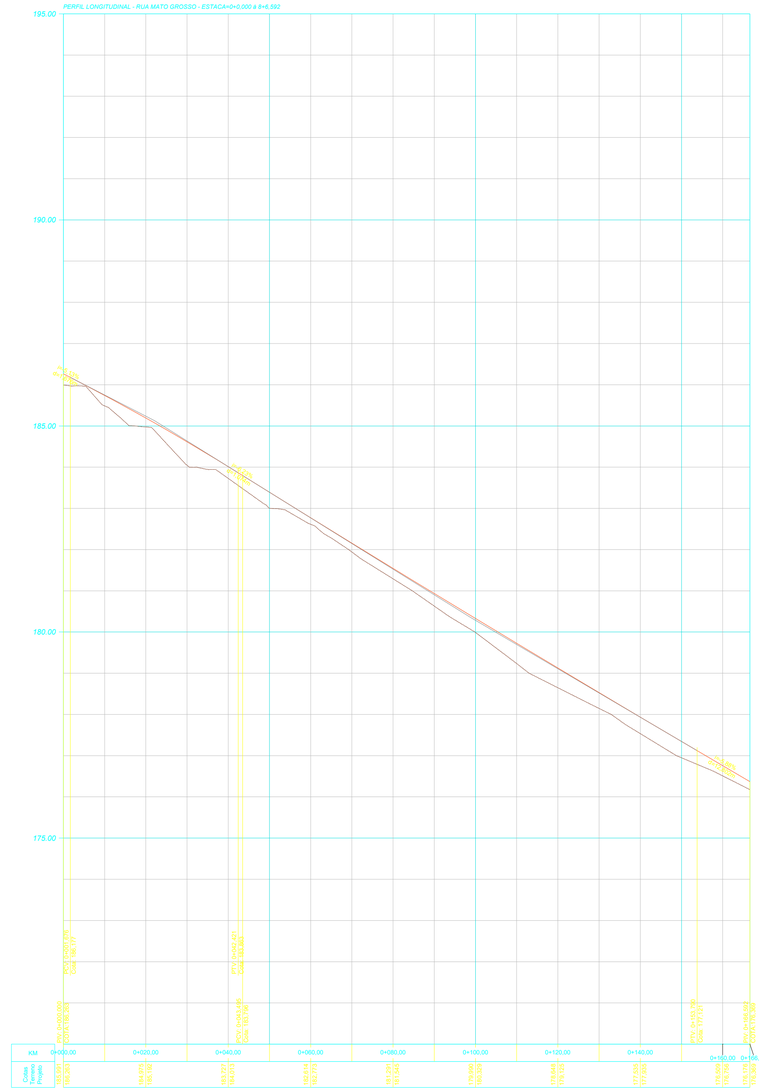

PERFIL LONGITUDINAL - RUA MATO GROSSO

ESCALA: 1:500

VOLUME TOTAL

Estaca	Área de Corte (m²)	Área de Aterro (m²)	Volume de Corte (m3)	Volume de Aterro (m3)	Volum. Corte Acum. (m3)	Volum Aterro Acum. (m3)	Volume Líquido (m3)
0+0,00	1,09	0,75	0,00	0,00	0,00	0,00	0,00
1+0,00	1,56	0,39	26,51	11,42	26,51	11,42	15,09
2+0,00	1,07	0,64	26,34	10,28	52,85	21,70	31,15
3+0,00	1,91	0,45	29,78	10,88	82,63	32,58	50,05
4+0,00	1,21	0,73	31,22	11,80	113,85	44,38	69,47
5+0,00	0,60	1,19	18,17	19,16	132,02	63,54	68,48
6+0,00	0,00	2,41	6,05	35,94	138,07	99,47	38,59
7+0,00	0,20	1,56	1,96	39,62	140,02	139,10	0,93
8+0,00	1,26	0,70	14,57	22,60	154,60	161,69	-7,09
8+6,59	1,68	0,48	9,69	3,91	164,29	165,60	-1,31

gov.br
Documento assinado digitalmente
LUCAS HENRIQUE FELIX CUSTODIO
Data: 31/03/2026 14:02:13-0300
Verifique em https://validar.iti.gov.br

	DATA: dezembro 2025	TIPO: TOP / FOLHA: 07/07
PROPRIETÁRIO: PREFEITURA MUNICIPAL DE PRESIDENTE MÉDICI	MODIFICAÇÕES:	
OBRA: PAVIMENTAÇÃO EM BLOCOS SEXTAVADOS COM DRENAGEM SUPERFICIAL E CALÇADAS - CONV. 968143		
CONTEUDO: TOPOGRAFIA	ASSINATURA:	
LOCAL: DISTRITO DE ESTRELA DE RONDÔNIA - PRESIDENTE MÉDICI - RONDÔNIA		
* DIMENSÕES DO DESENHO EM METRO ** ESCALA INDICADA EM PLANTAS	Lucas Henrique Felix Custódio CREA 253115/RO	

FORMATO A0

ID: 737146 e CRC: C0120C0B

Município de Presidente Médici

04.632.212/0001-42
Av. São João Batista, 1613 - Centro
www.presidentemedici.ro.gov.br

FICHA CADASTRAL DO DOCUMENTO ELETRÔNICO

Tipo do Documento	Identificação/Número	Data
Projeto	**Topográfico**	**13/04/2026**

ID: **737146**
CRC: **C0120C0B**
Processo: **1-733/2026**
Usuário: **LUCAS HENRIQUE FELIX CUSTODIO**
Criação: **13/04/2026 13:08:27** Finalização: **13/04/2026 13:21:29**

Processo

Documento

MD5: **1ACEE2D8B6702C811E2C10BD119E8A27**

SHA256: **EABE42D8FF63F77B68C40A6D5B96C2961079AEF54BBC83E3C25F440CC8D0EA9E**

Súmula/Objeto:

PROJETO PLANIALTIMÉTRICO - PROJETO DE TERRAPLANAGEM -TOPOGRÁFICO.

INTERESSADOS

SECRETARIA MUNICIPAL DE PLANEJAMENTO E REGULARIZAÇÃO	Presidente Médici	RO	13/04/2026 12:53:58

ASSUNTOS

PAVIMENTAÇÃO EM BLOQUETEAMENTO DE VIAS URBANAS	13/04/2026 12:53:58

A autenticidade deste documento pode ser conferida através do QRCode acima ou ainda através do site transparencia.presidentemedici.ro.gov.br informando o ID 737146 e o CRC C0120C0B.