


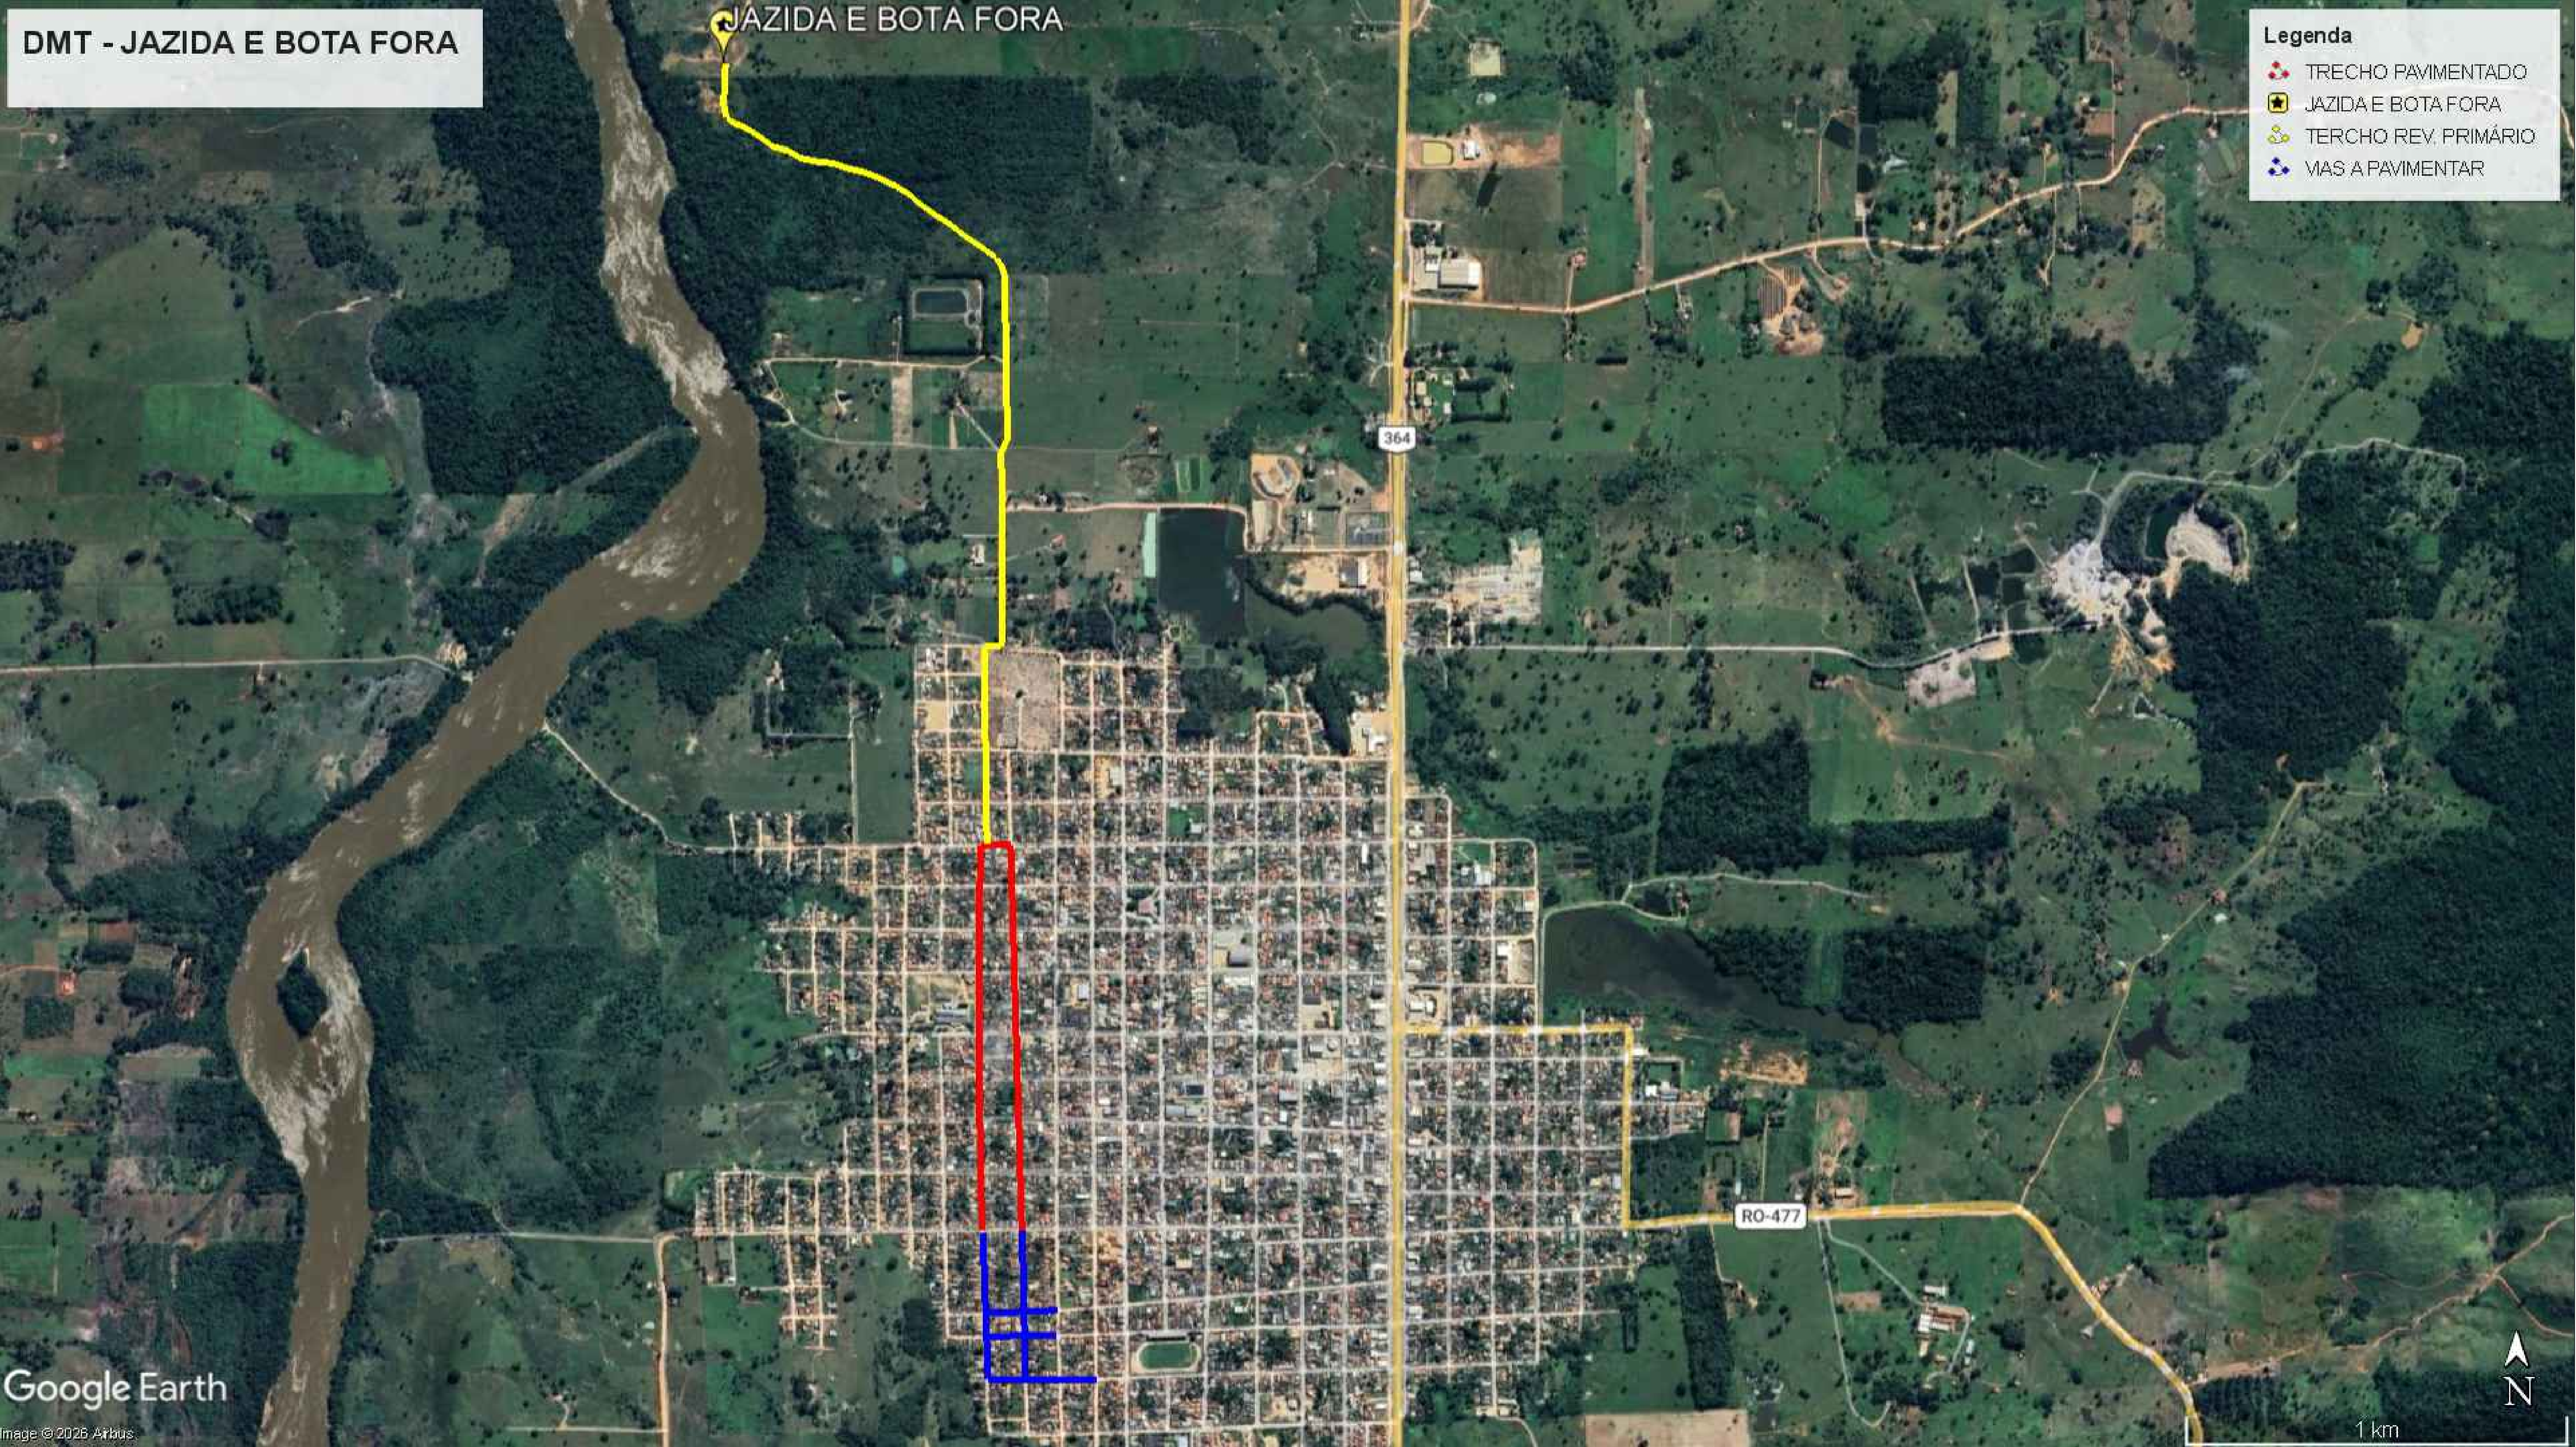

AV. BRASIL
TRECHO REV. PRIMÁRIO = 2,88 KM
TRECHO PAVIMENTADO = 1,02 KM

AV. RIO BRANCO
TRECHO REV. PRIMÁRIO = 2,87 KM
TRECHO PAVIMENTADO = 1,06 KM

RUA JK
TRECHO REV. PRIMÁRIO = 2,89 KM
TRECHO PAVIMENTADO = 1,06 KM

RUA MINAS GERAIS
TRECHO REV. PRIMÁRIO = 3,16 KM
TRECHO PAVIMENTADO = 1,06 KM



RUA GETULIO VARGAS
TRECHO REV. PRIMÁRIO = 3,28 KM
TRECHO PAVIMENTADO = 1,27 KM

COORDENADAS JAZIDA E BOTA FORA
LATITUDE: 11° 8'47.20"S
LONGITUDE: 61°55'4.09"O



ID: 719883 e CRC: 548183E4

ANO:	CONVENIENTE:	CONCEDENTE:	TIPO:	MODIFICAÇÕES:	FOLHA:
2026			PAV		1/1
CONVENIENTE: PRESIDENTE MÉDICI - RO					DADOS:
OBRA: PAVIMENTAÇÃO EM BLOCOS SEXTAVADOS					Extensão: 1 428,00 m
CONTEÚDO: DMT - JAZIDA E BOTA FORA					Área Total: 10 627,50 m²
LOCAL: RUAS E AVENIDAS					ASSINATURA:
DIM.: METRO					
ESC.: INDICADA					LUCAS HENRIQUE FELIX CUSTÓDIO
DATA: FEVEREIRO DE 2026					Engenheiro Civil
					CREA: 253110/RO
					Responsável Técnico

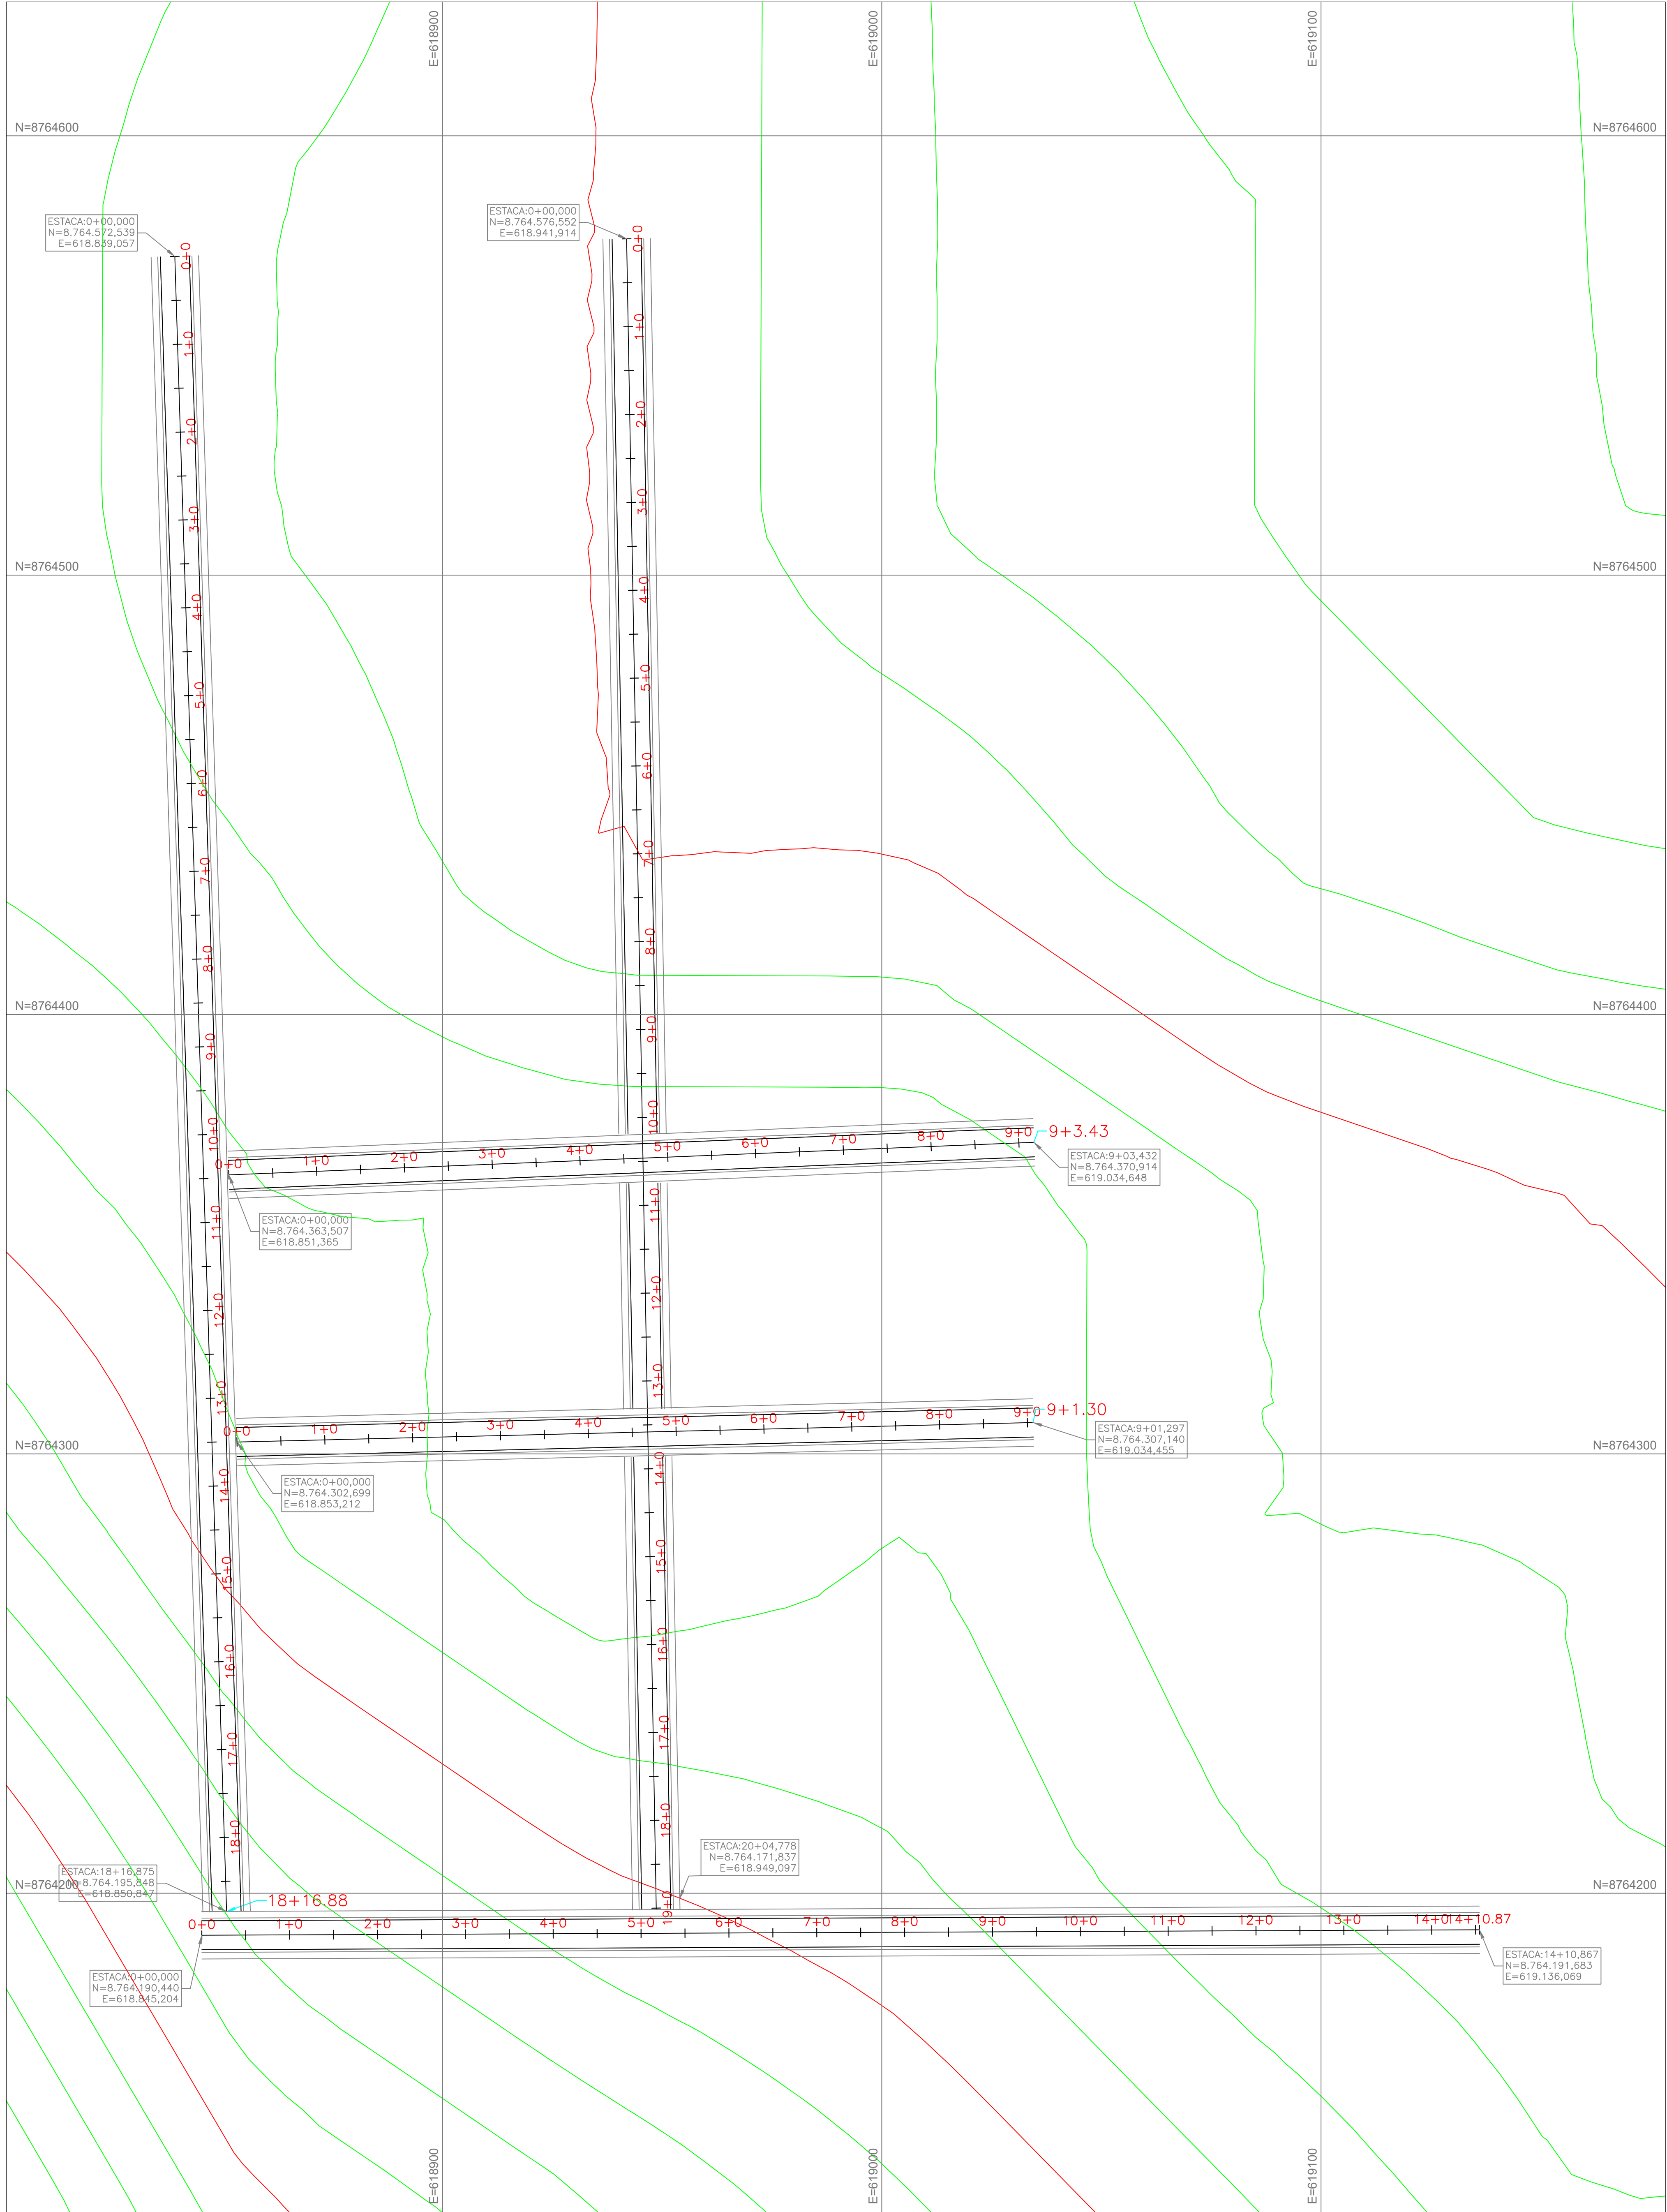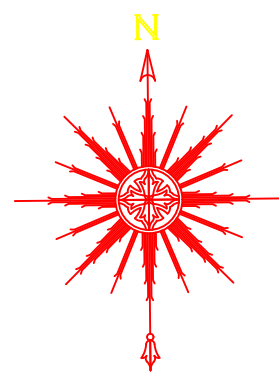

1 PLANTA PLANIALTIMÉTRICA
ESCALA: 1/1000





ID: 719883 e CRC: 548183E4



LEGENDA

- VIAS A SEREM PAVIMENTADAS
- CALÇADAS A CONSTRUIR
- CURVAS DE NÍVEL MESTRAS
- CURVAS DE NÍVEL SECUNDÁRIAS

ANO:		CONVENIENTE:	CONCEDENTE:	TIPO:	MODIFICAÇÕES:	FOLHA:
2026				PAV		1/1
CONVENIENTE: PRESIDENTE MÉDICI - RO						DADOS:
OBRA:						Extensão: 1.428,00 m
PAVIMENTAÇÃO EM BLOCOS SEXTAVADOS						Area Total: 10.627,50 m²
					ASSINATURA:	
CONTEÚDO:						Documento assinado digitalmente LUCAS HENRIQUE FELIX CUSTÓDIO CPF: 030.909.000-00 VLS: 0494-100

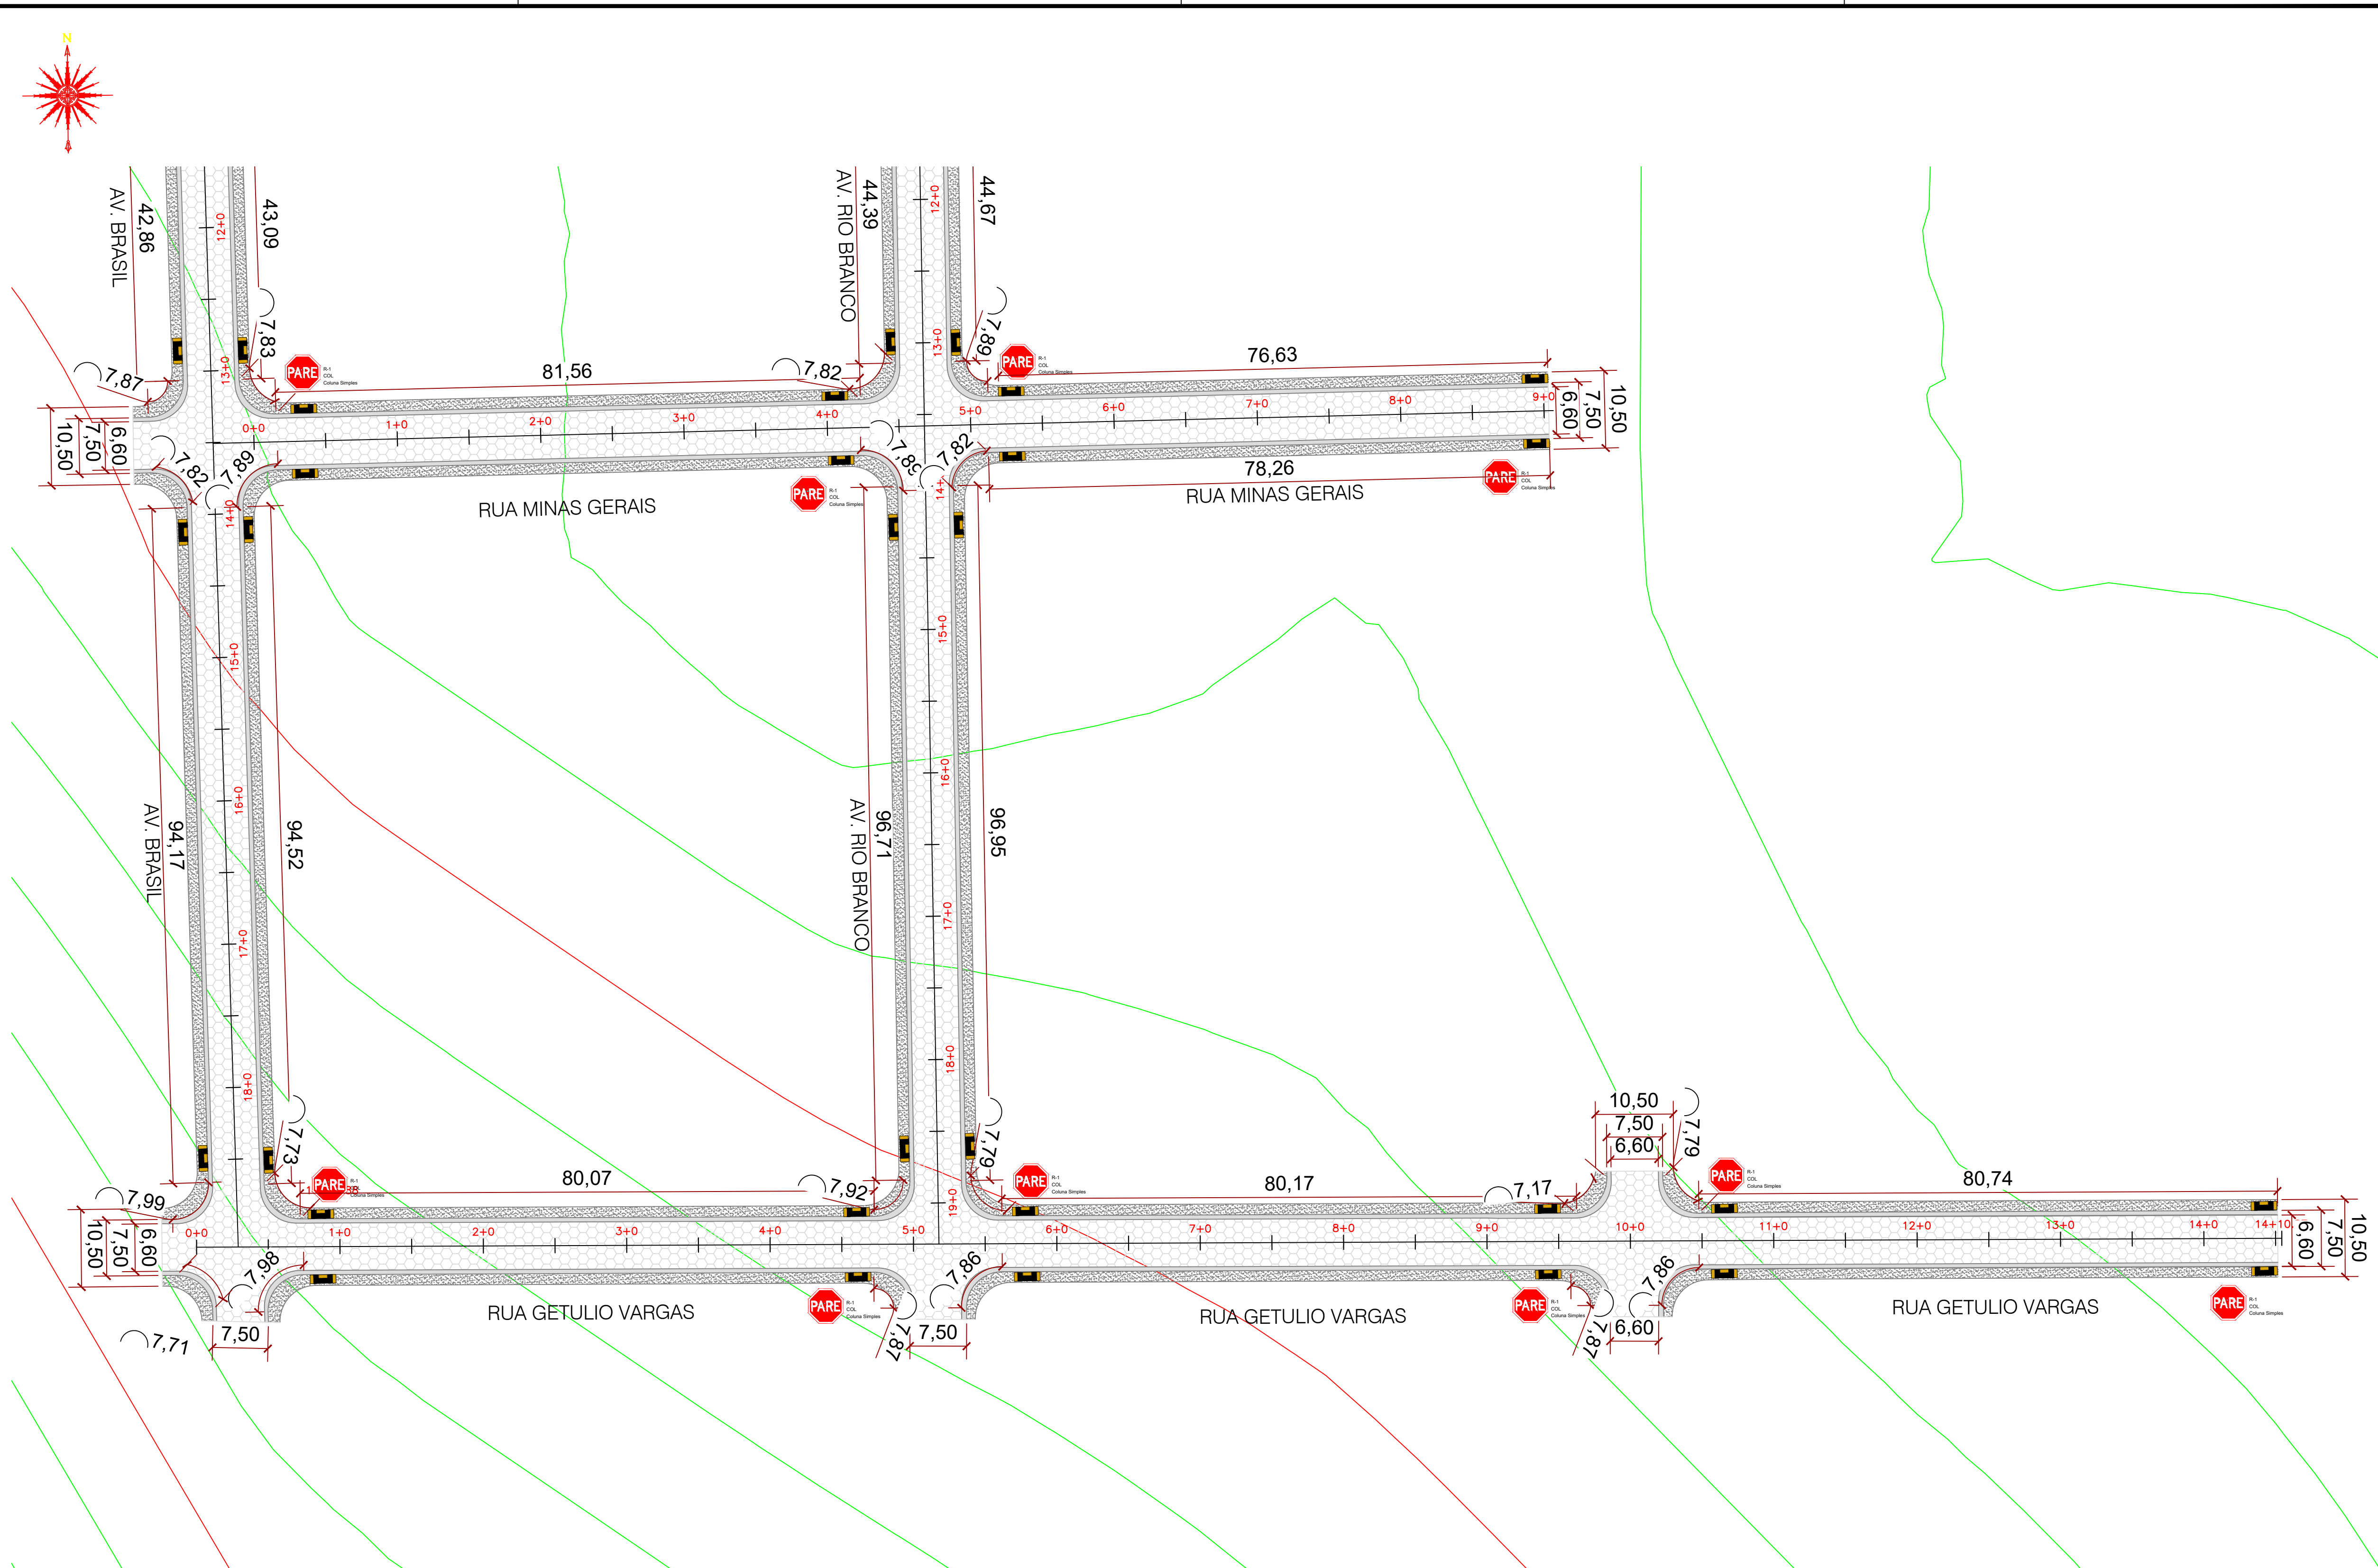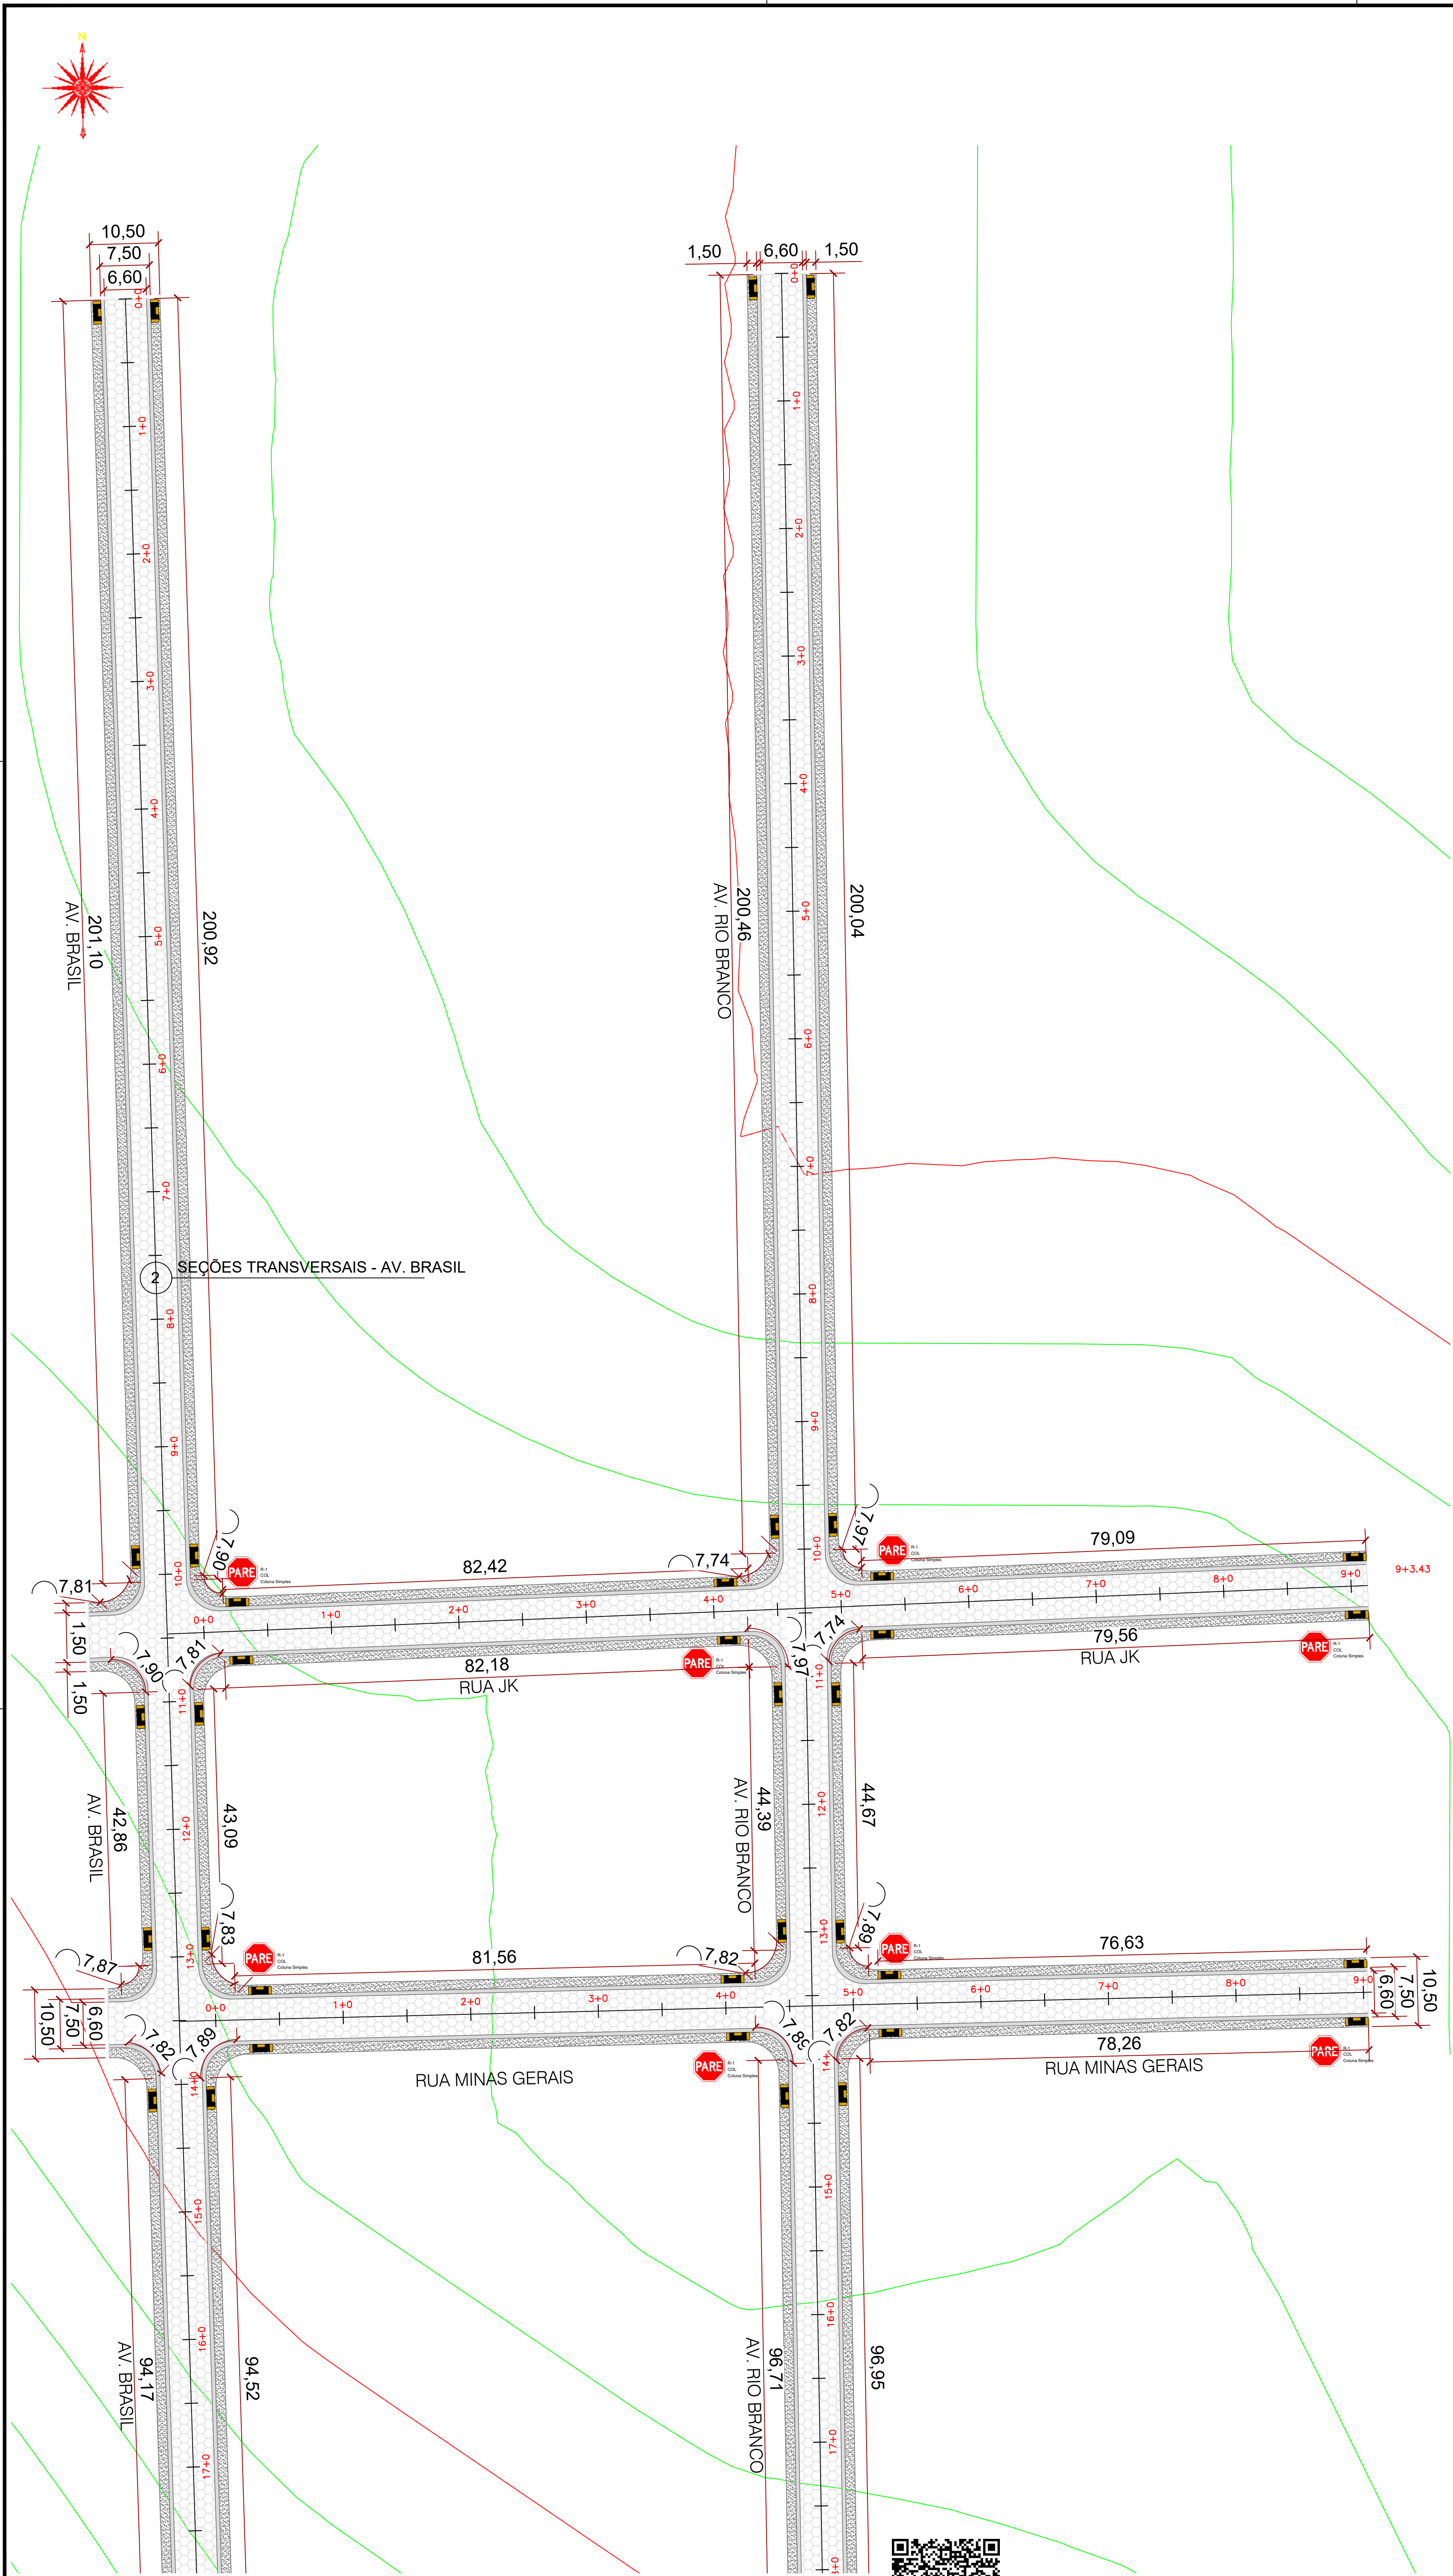


QUANTITATIVOS DE PLACAS

TRECHO	R-1
RUA MINAS GERAIS	4 und
RUA JK	4 und
RUA GETULIO VARGAS	6 und
TOTAL	14 UND

QUANTITATIVO RAMPAS DE ACESSIBILIDADE

TRECHO	QUANTIDADE (und)
AV. BRASIL	12 und
AV. RIO BRANCO	12 und
RUA JK	8 und
RUA MINAS GERAIS	8 und
RUA GETULIO VARGAS	12 und
TOTAL	52 UND

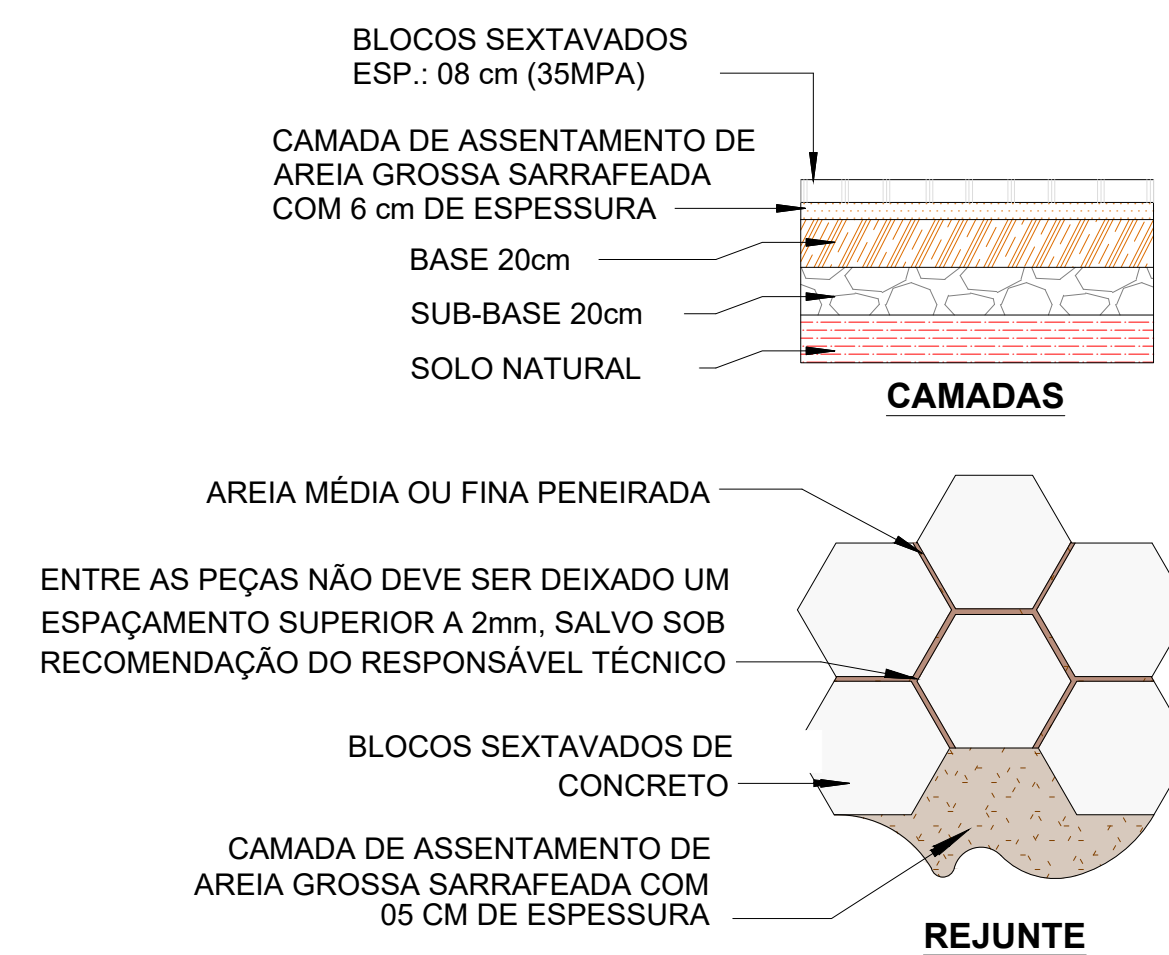

APÓS A COMPACTAÇÃO E NIVELAMENTO DO SOLO, ESTE DEVE RECEBER UMA CAMADA DE ASSENTAMENTO DE AREIA GROSSA SARRAFEADA COM, NO MÍNIMO, 04cm DE ESPESSURA, SENDO ESTA TAMBÉM COMPACTADA, A FIM DE CONFERIR MAIS ESTABILIDADE AO SOLO.

EM SEGUIDA, SÃO ASSENTADOS OS BLOCOS SEXTAVADOS COM UM ESPAÇAMENTO ENTRE AS PEÇAS DE NO MÁXIMO 2mm.

APÓS A COLOCAÇÃO DE TODOS OS BLOCOS, DEVE SER FEITA UMA NOVA COMPACTAÇÃO, PARA FAZER COM QUE AS PEÇAS SE FIXEM NA CAMADA DE ASSENTAMENTO E ADQUIRAM MAIS ESTABILIDADE.

POSTERIORMENTE, O PAVIMENTO DEVE SER REJUNTADO COM AREIA MÉDIA OU FINA E EM SEGUIDA COMPACTADO NOVAMENTE, PARA QUE TODOS OS ESPAÇOS REMANESCENTES SEJAM PREENCHIDOS, GARANTINDO QUE AS PEÇAS NÃO SE MOVIMENTEM COM O DECORRER DO TEMPO.

A INSTALAÇÃO CORRETA DOS BLOQUETES DEVE SER FEITA COM AS ARESTAS VOLTADAS PARA OS LIMITES LATERAIS (MEIO-FIO), CONFORME MOSTRADO NO DESENHO DE PISINHAÇÃO, PARA DAR UM MELHOR TRAVAMENTO ENTRE AS PEÇAS.

EM TODAS AS BORDAS DA ÁREA DEVEM SER PROVIDAS DE CONTEIÇÕES FABRICADAS EM CONCRETO, PARA QUE OS BLOQUETES SE CONSERVEM UNIDOS, NO LOCAL DE ENCONTRO ENTRE OS PISOS.


A INSTALAÇÃO DEVE COMEÇAR DO LOCAL MAIS EXPOSTO PARA O MENOS EXPOSTO.

TODOS ESTES CUIDADOS DEVEM SER TOMADOS PARA GARANTIR UMA BOA FIXAÇÃO E ESTABILIDADE DAS PEÇAS, O QUE DARÁ MAIOR DURABILIDADE À PAVIMENTAÇÃO.




ID: 719883 e CRC: 548183E4

ANO: 2026	CONVENIENTE:	CONCEDENTE:	TIPO: PAV	MODIFICAÇÕES:	FOLHA: 01/02
CONVENIENTE: PRESIDENTE MÉDICI - RO				DADOS:	
OBJETO: PAVIMENTAÇÃO EM BLOCOS SEXTAVADOS PROJETO DE BLOQUETAMENTO				Extensão: 1.428,00 m	
				Área Total: 10.627,50 m²	
CONTEÚDO: PROJETO DE BLOQUETAMENTO, DETALHES TÉCNICOS E CONSTRUTIVOS				ASSINATURA:	
LOCAL: RUAS E AVENIDAS				LUCAS HENRIQUE FELIX CUSTÓDIO	
DIM: METRO				CREA: 2031-D/RO	
ESQ.: INDICADA				Responsável Técnico	
DATA: FEVEREIRO DE 2026					

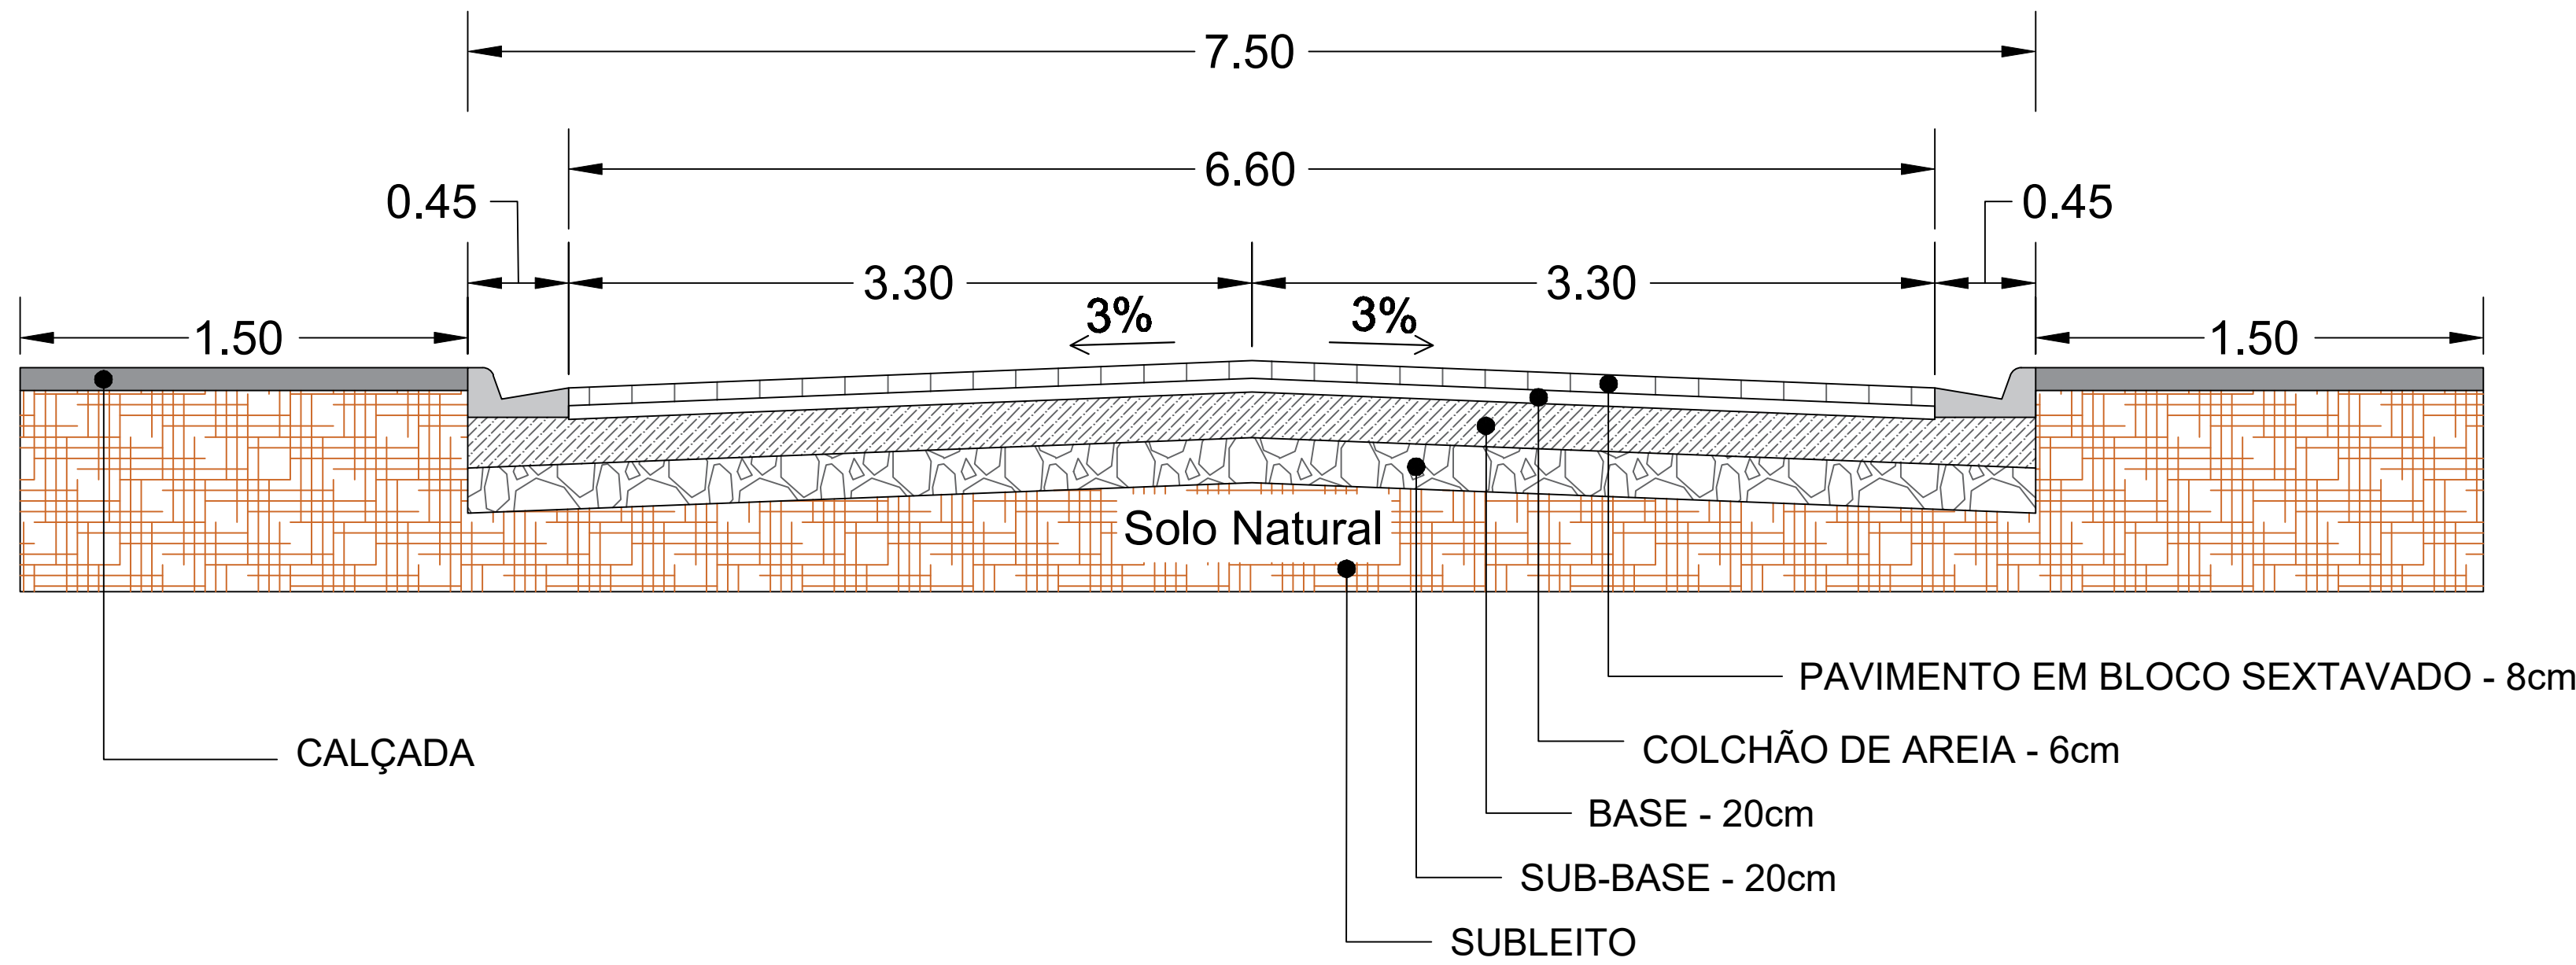


SEÇÃO TRANSVERSAL



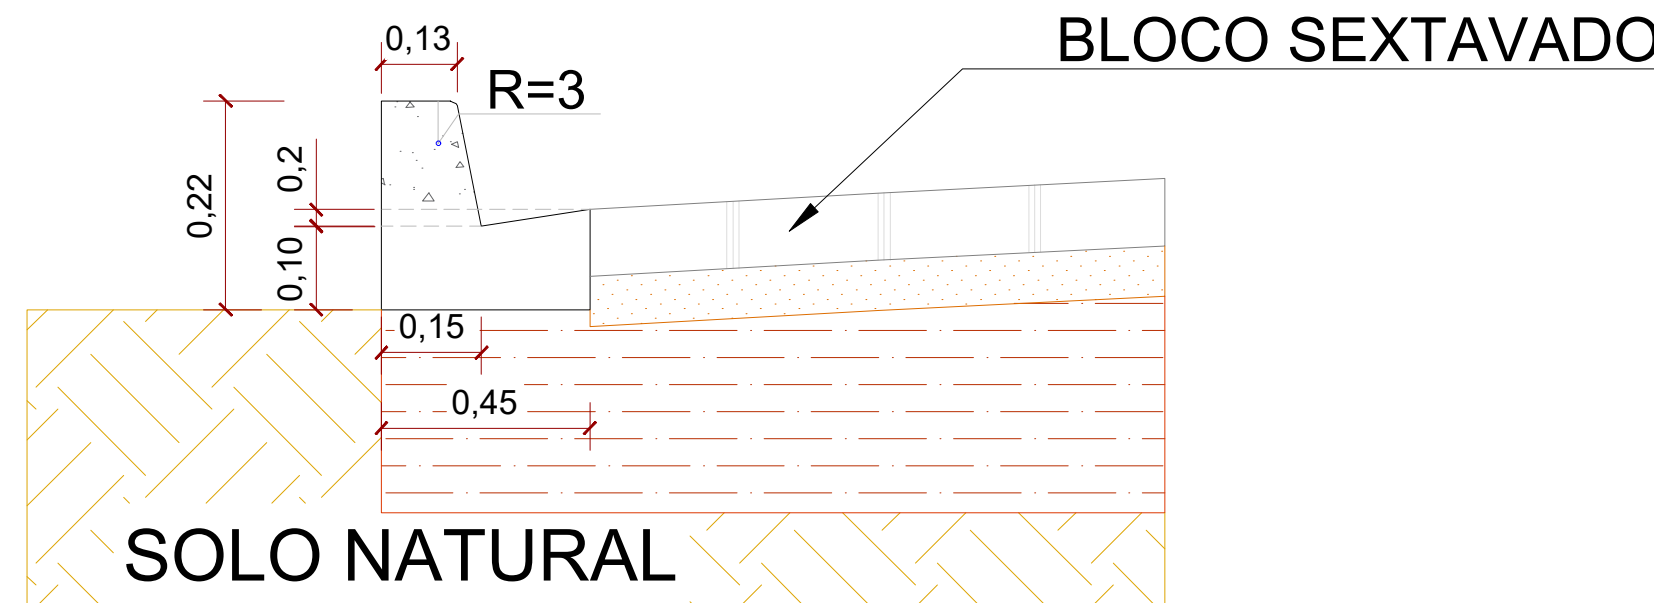


CONSUMOS MÉDIOS	
ESCAVAÇÃO	≤ 0,05 m³/m
CONCRETO FCK 15MPA	0,042 m³/m
FORMAS DE MADEIRA COMUM	0,505 m²/m



DETALHE - LIMPA RODAS E SARJETA

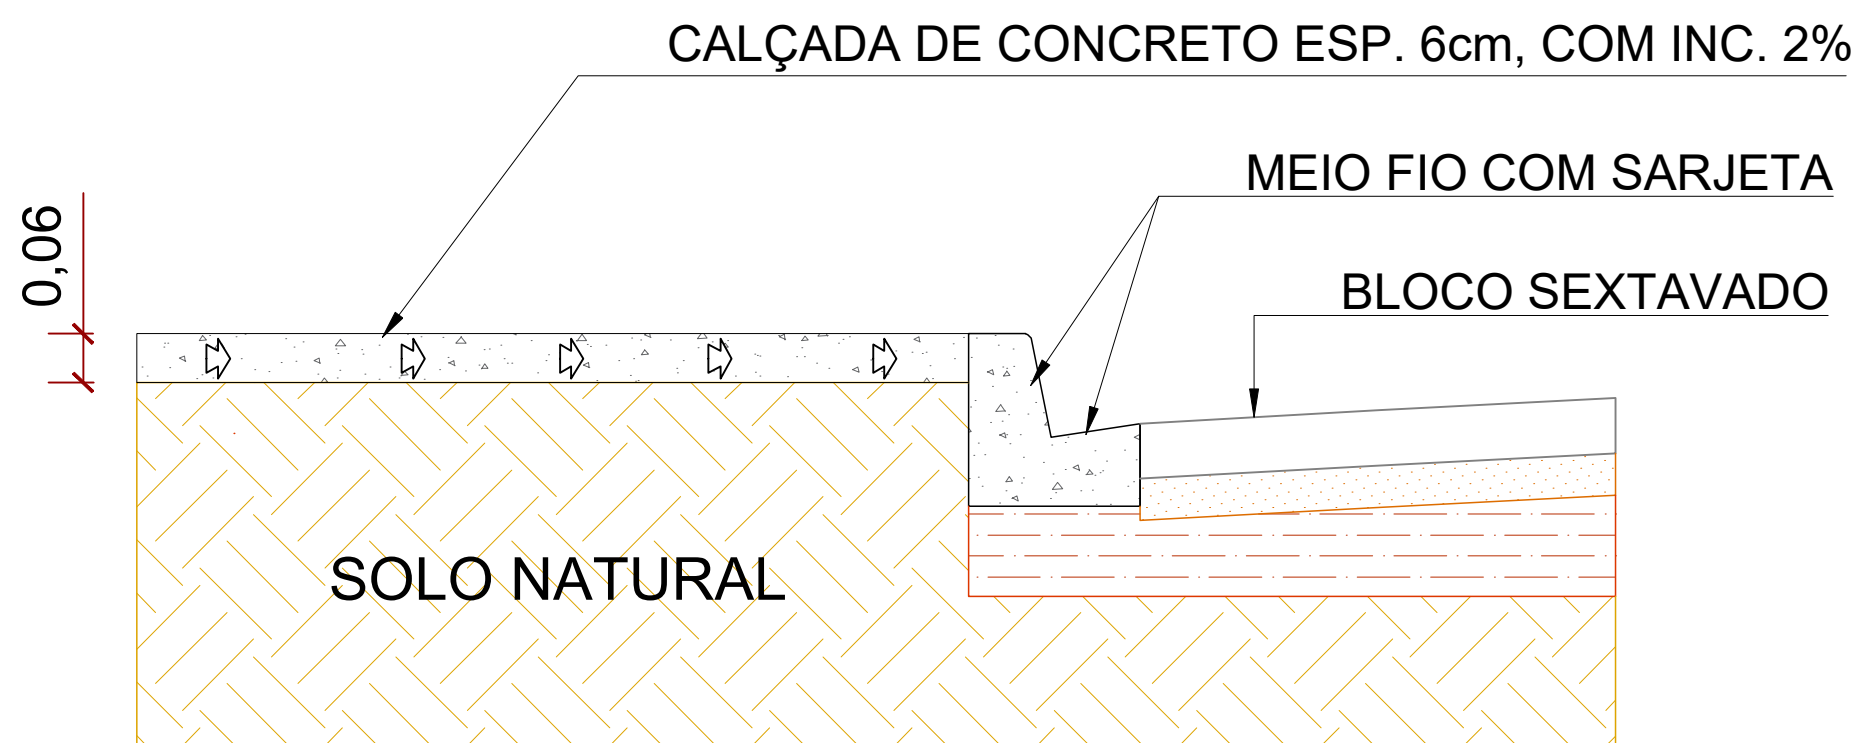




DETALHE - CALÇADA

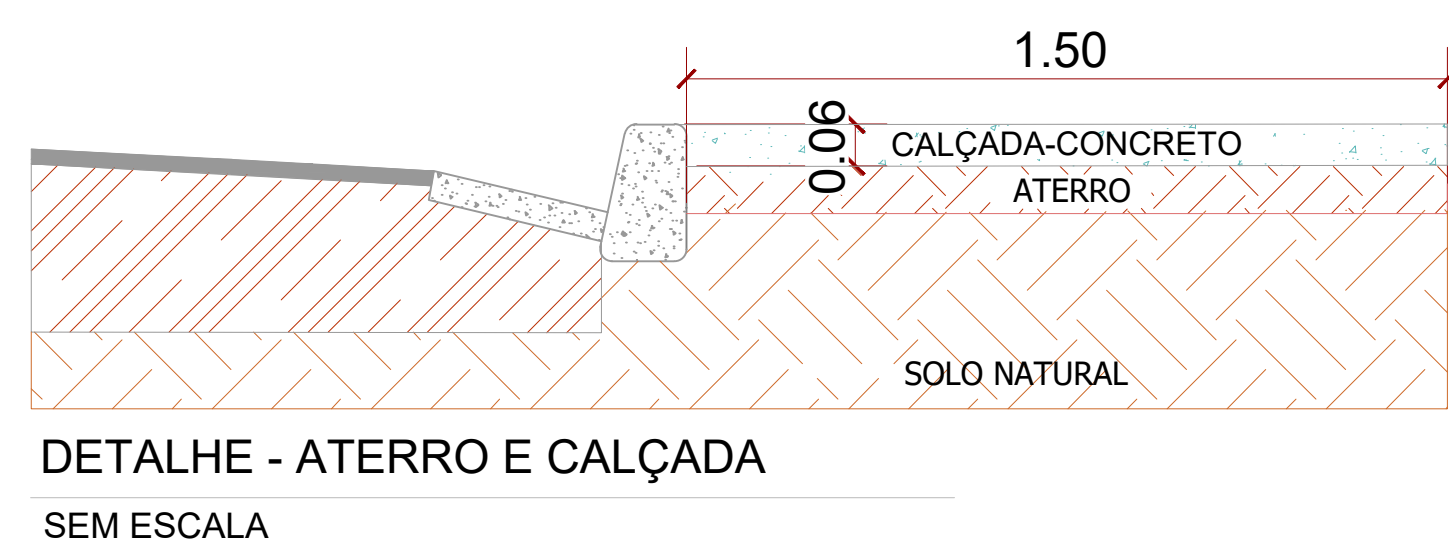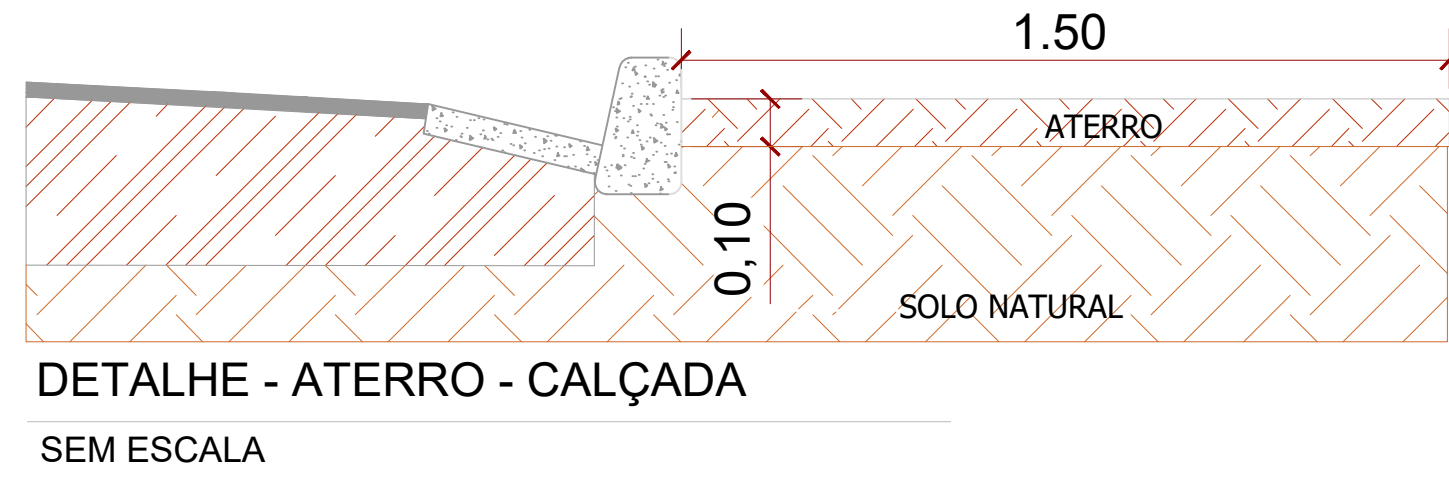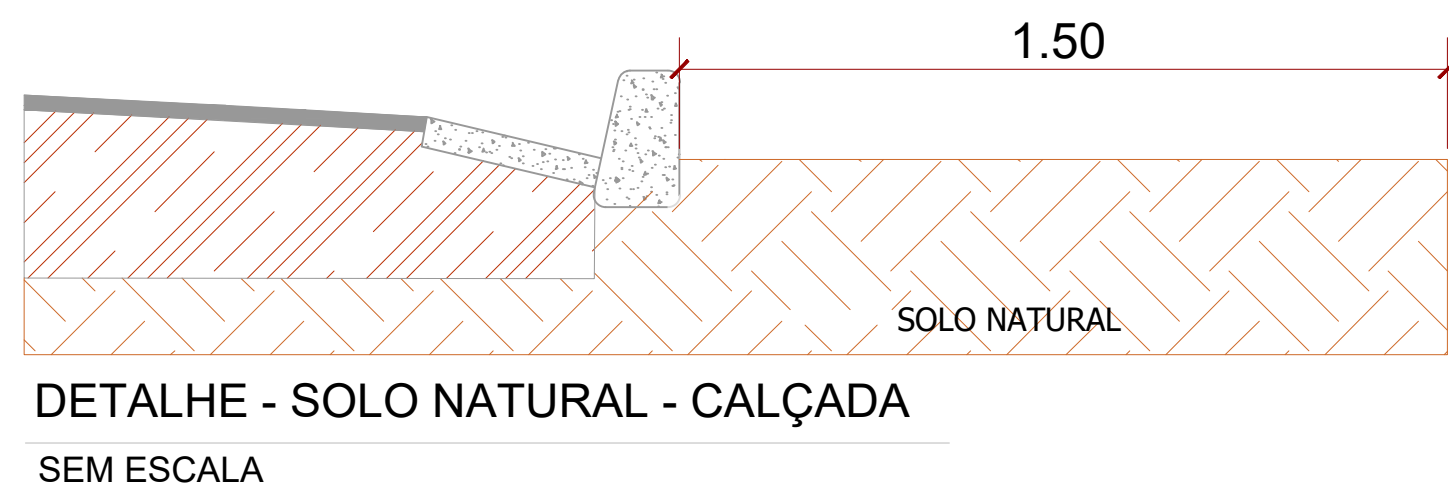



DETALHE - ATERRO E CALÇADA

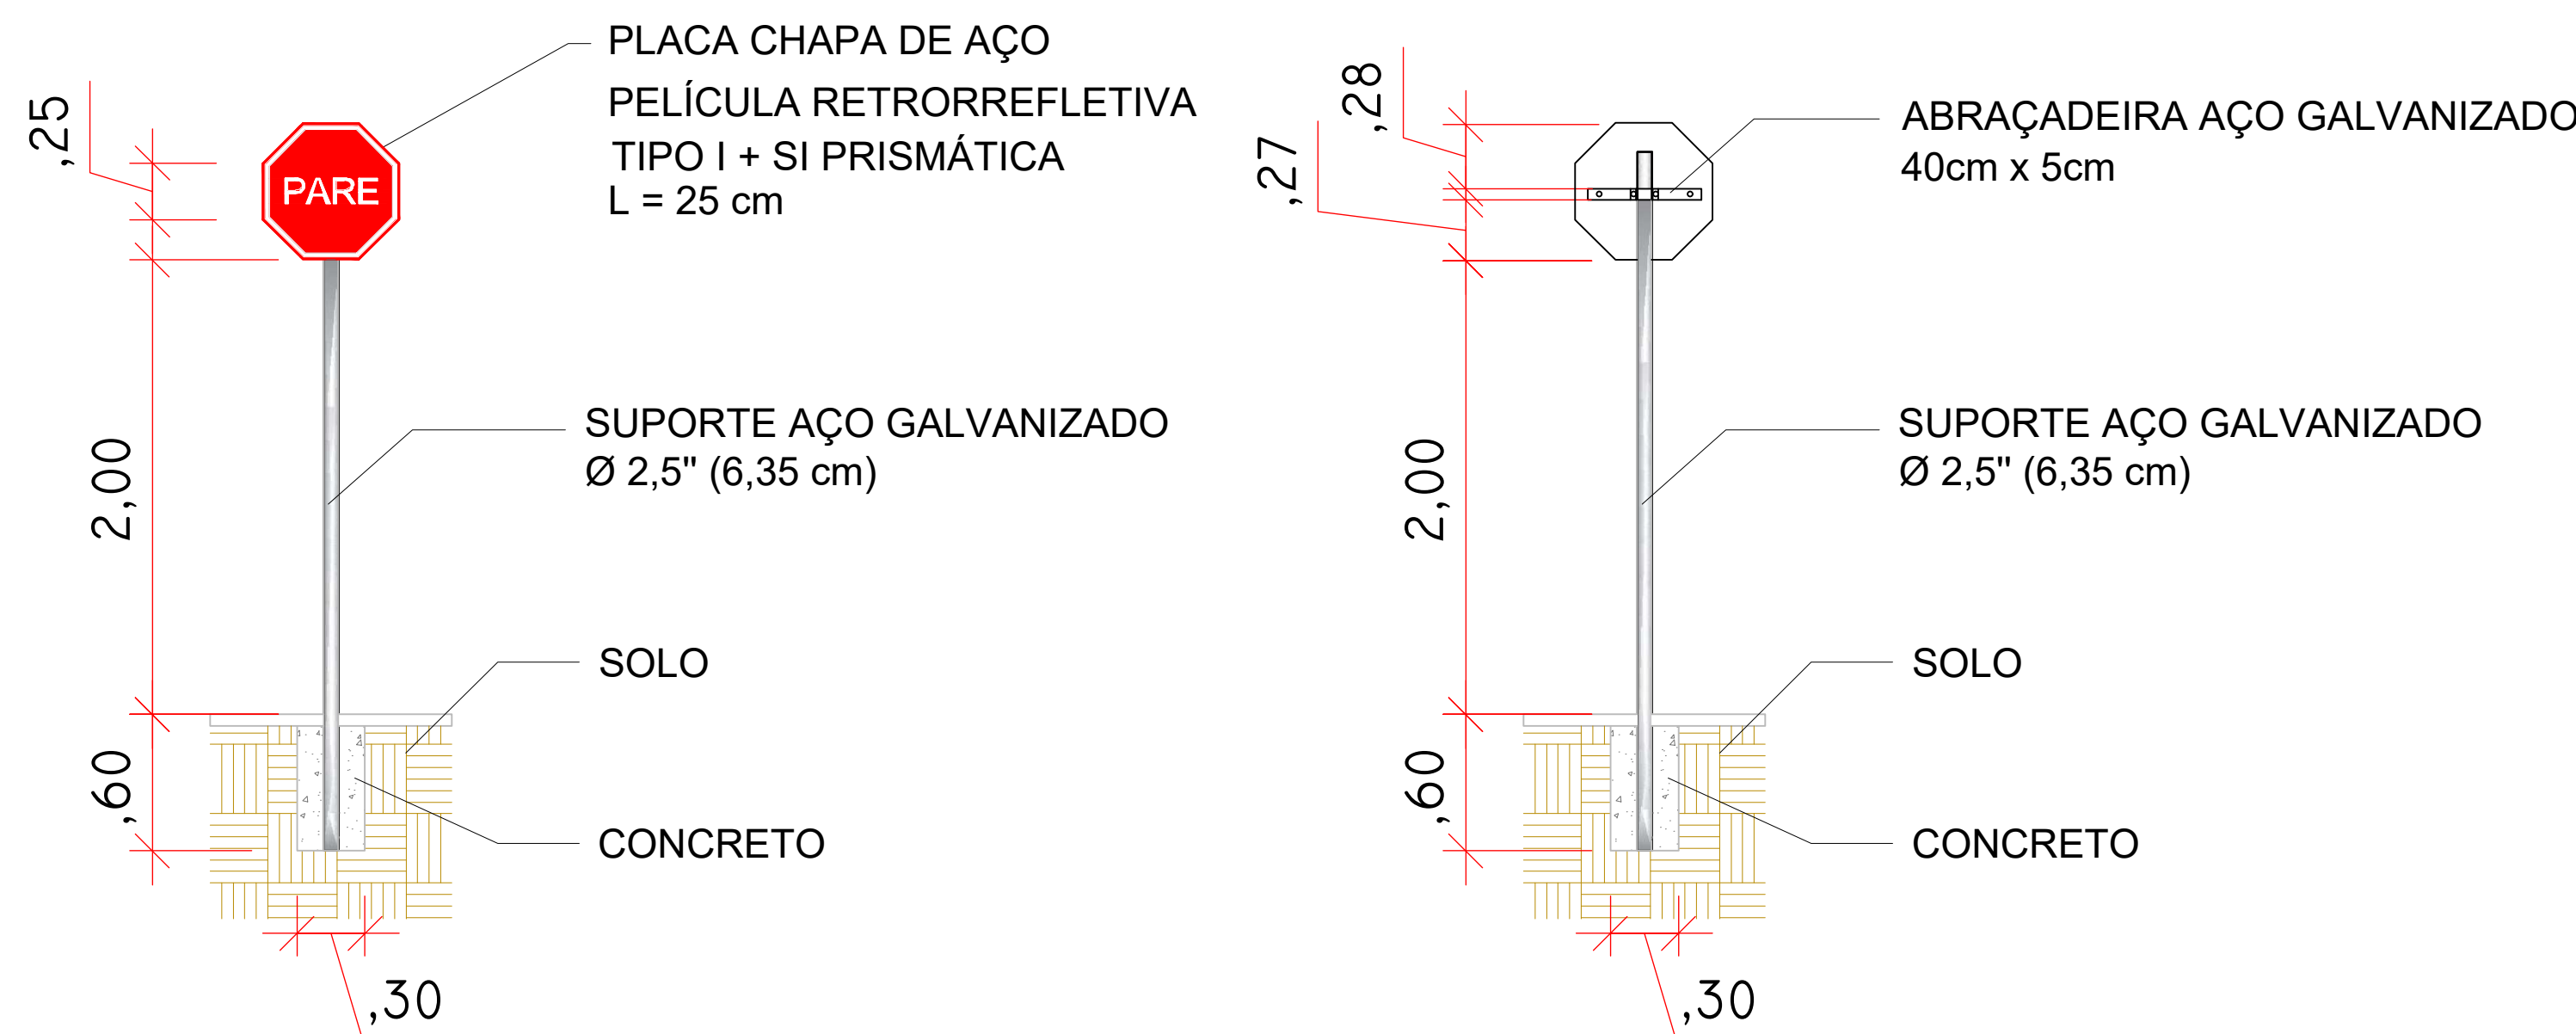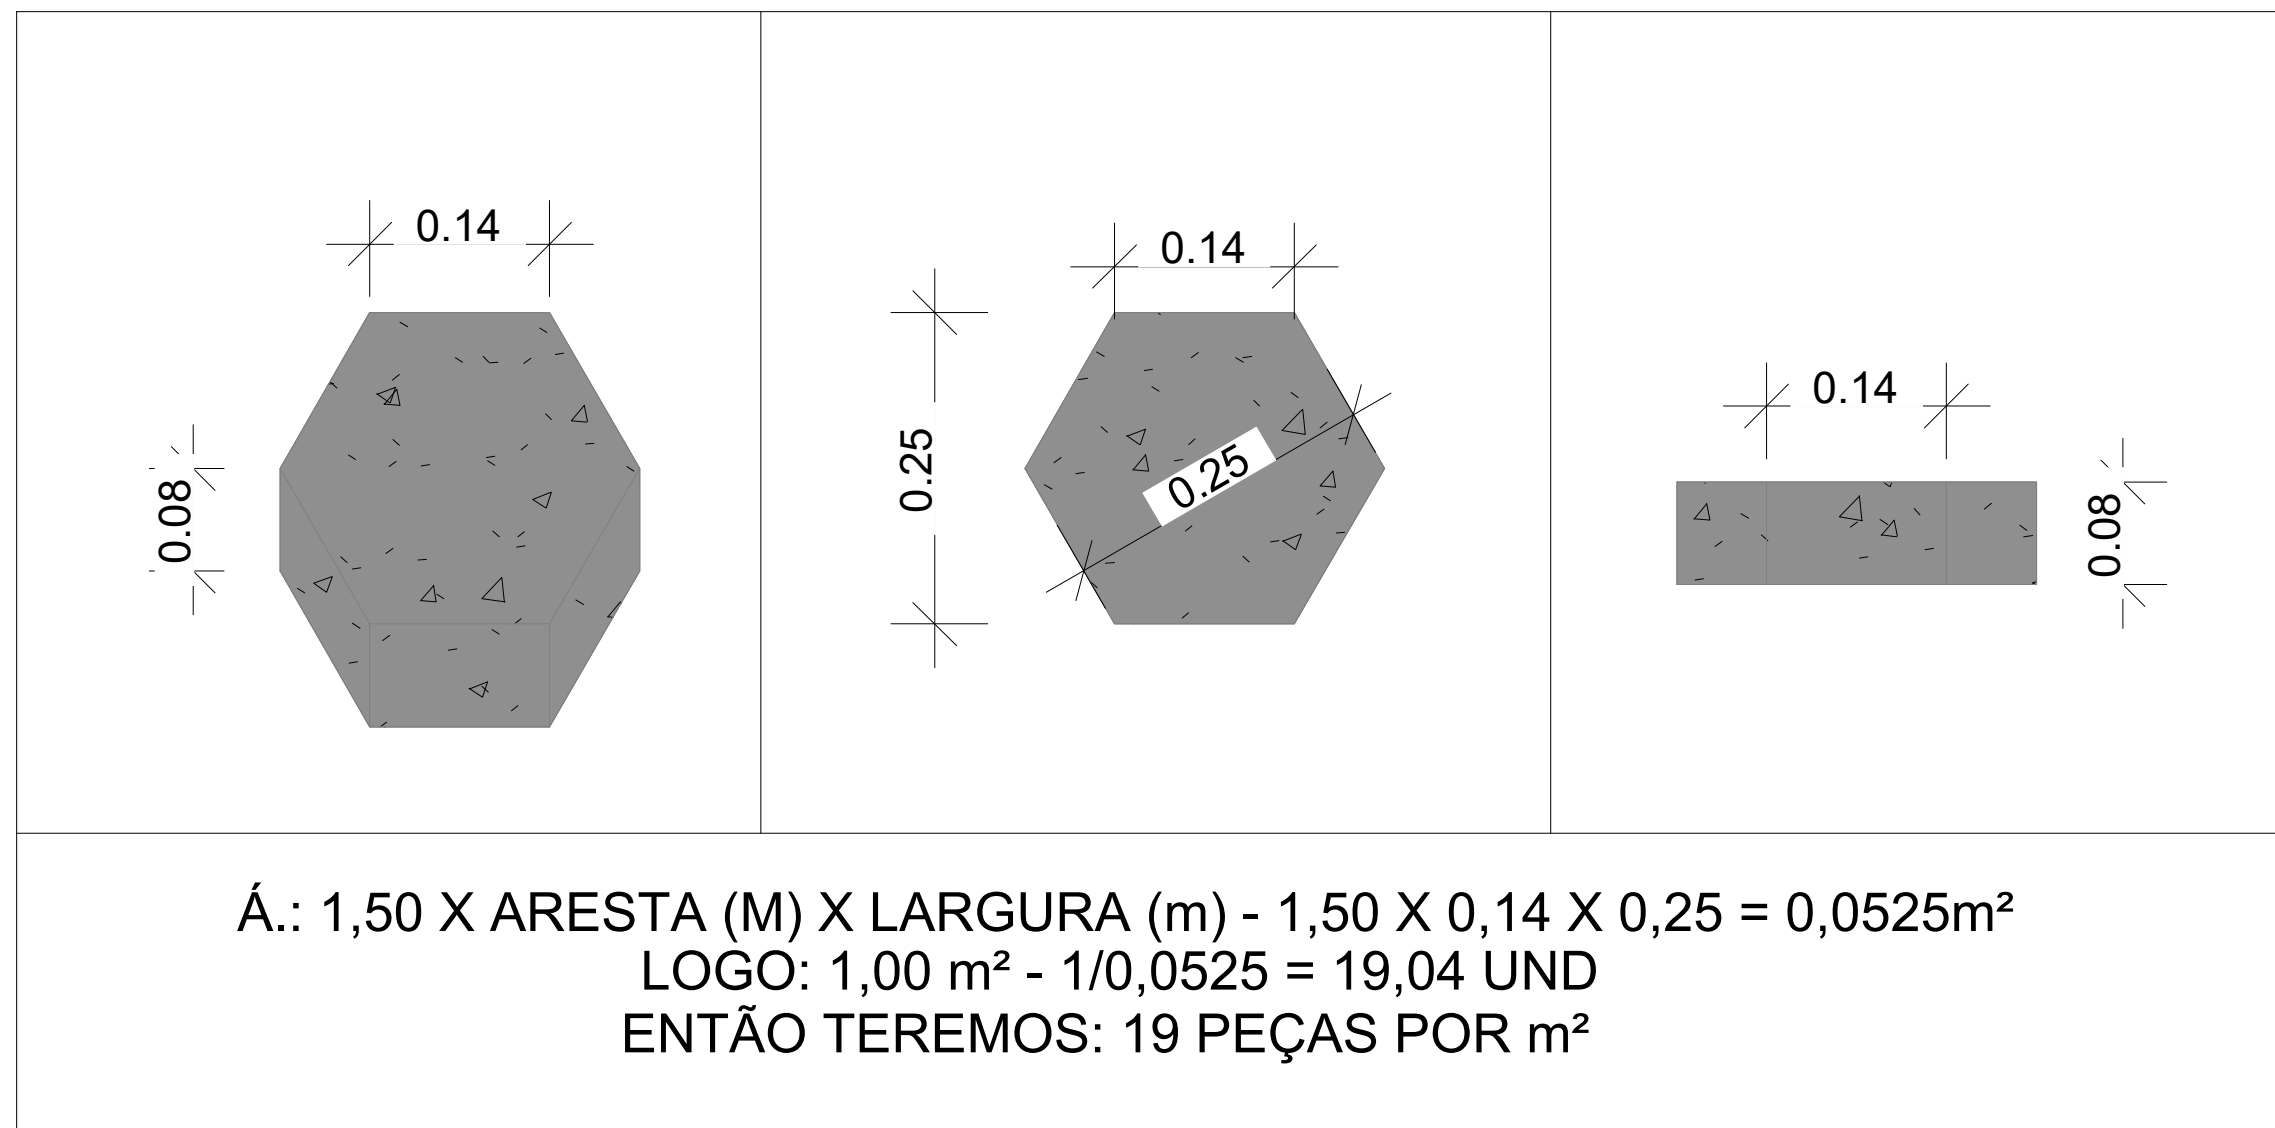


DETALHE - SINALIZAÇÃO VERTICAL

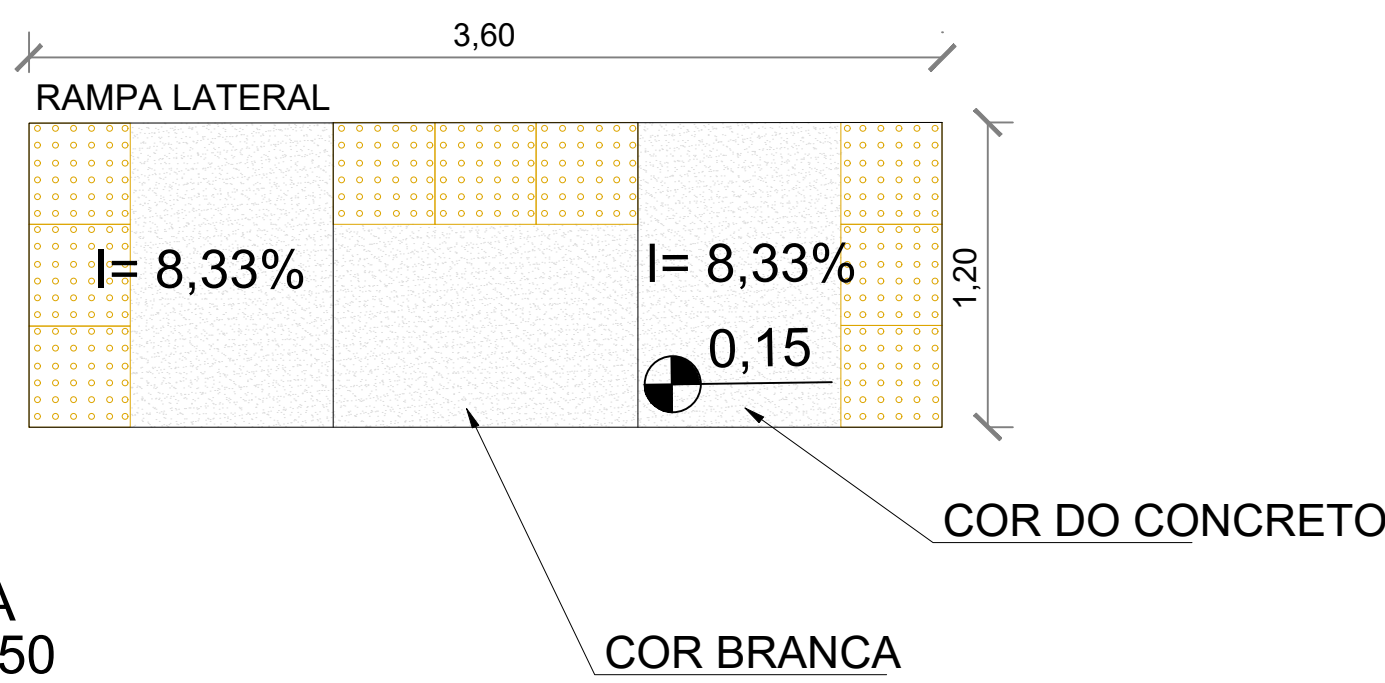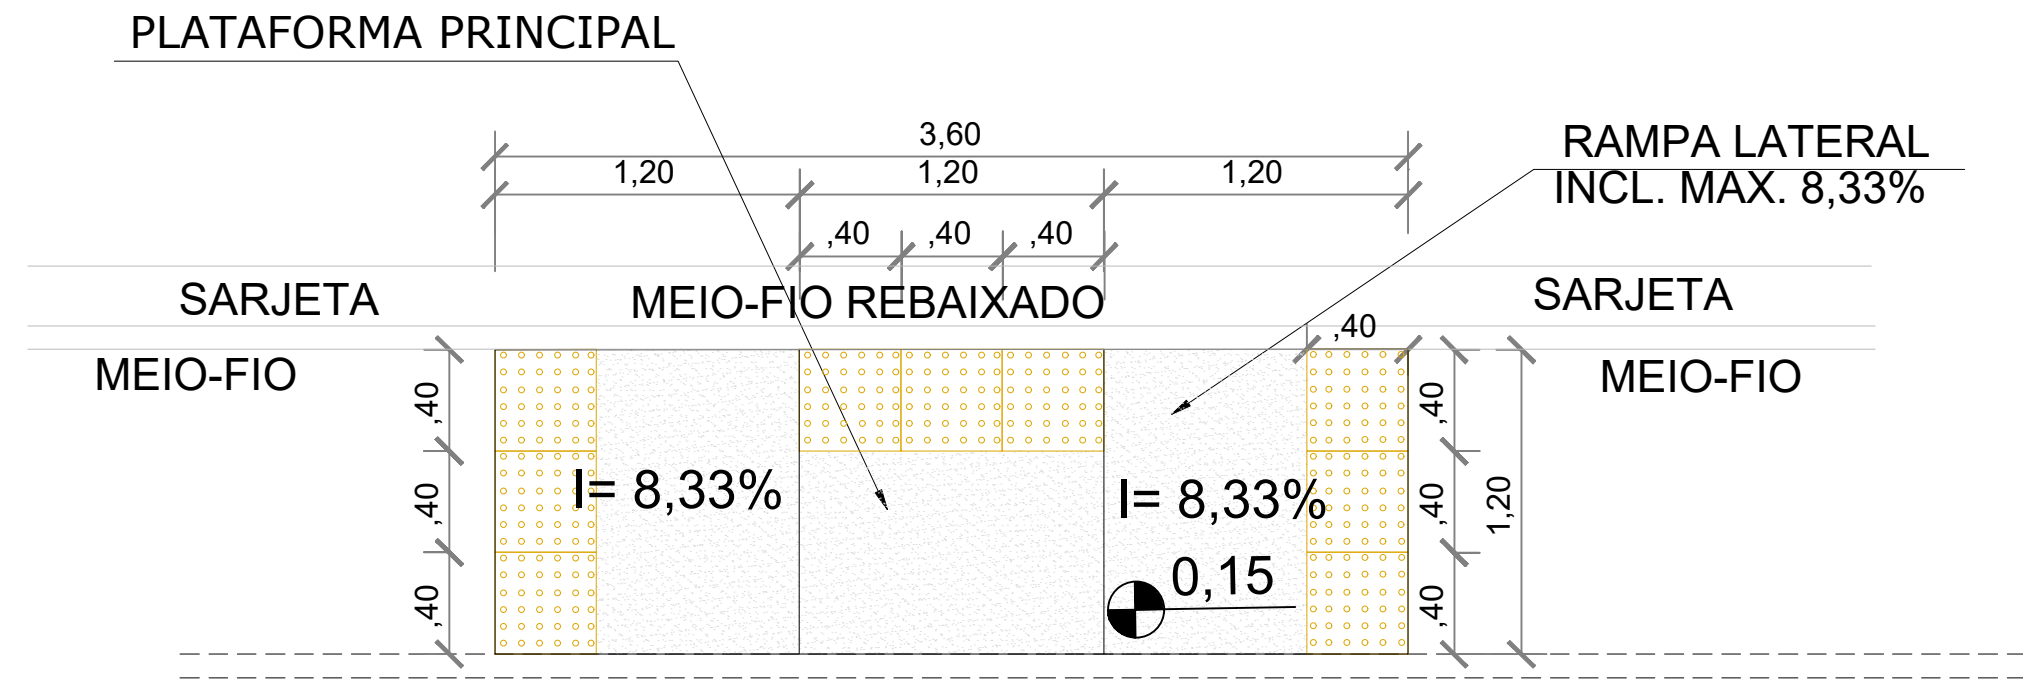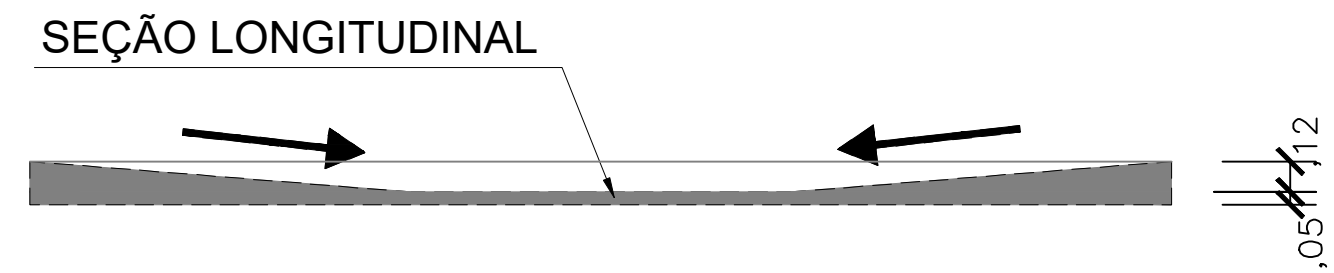

DETALHE DA RAMPA ESCALA 1:50

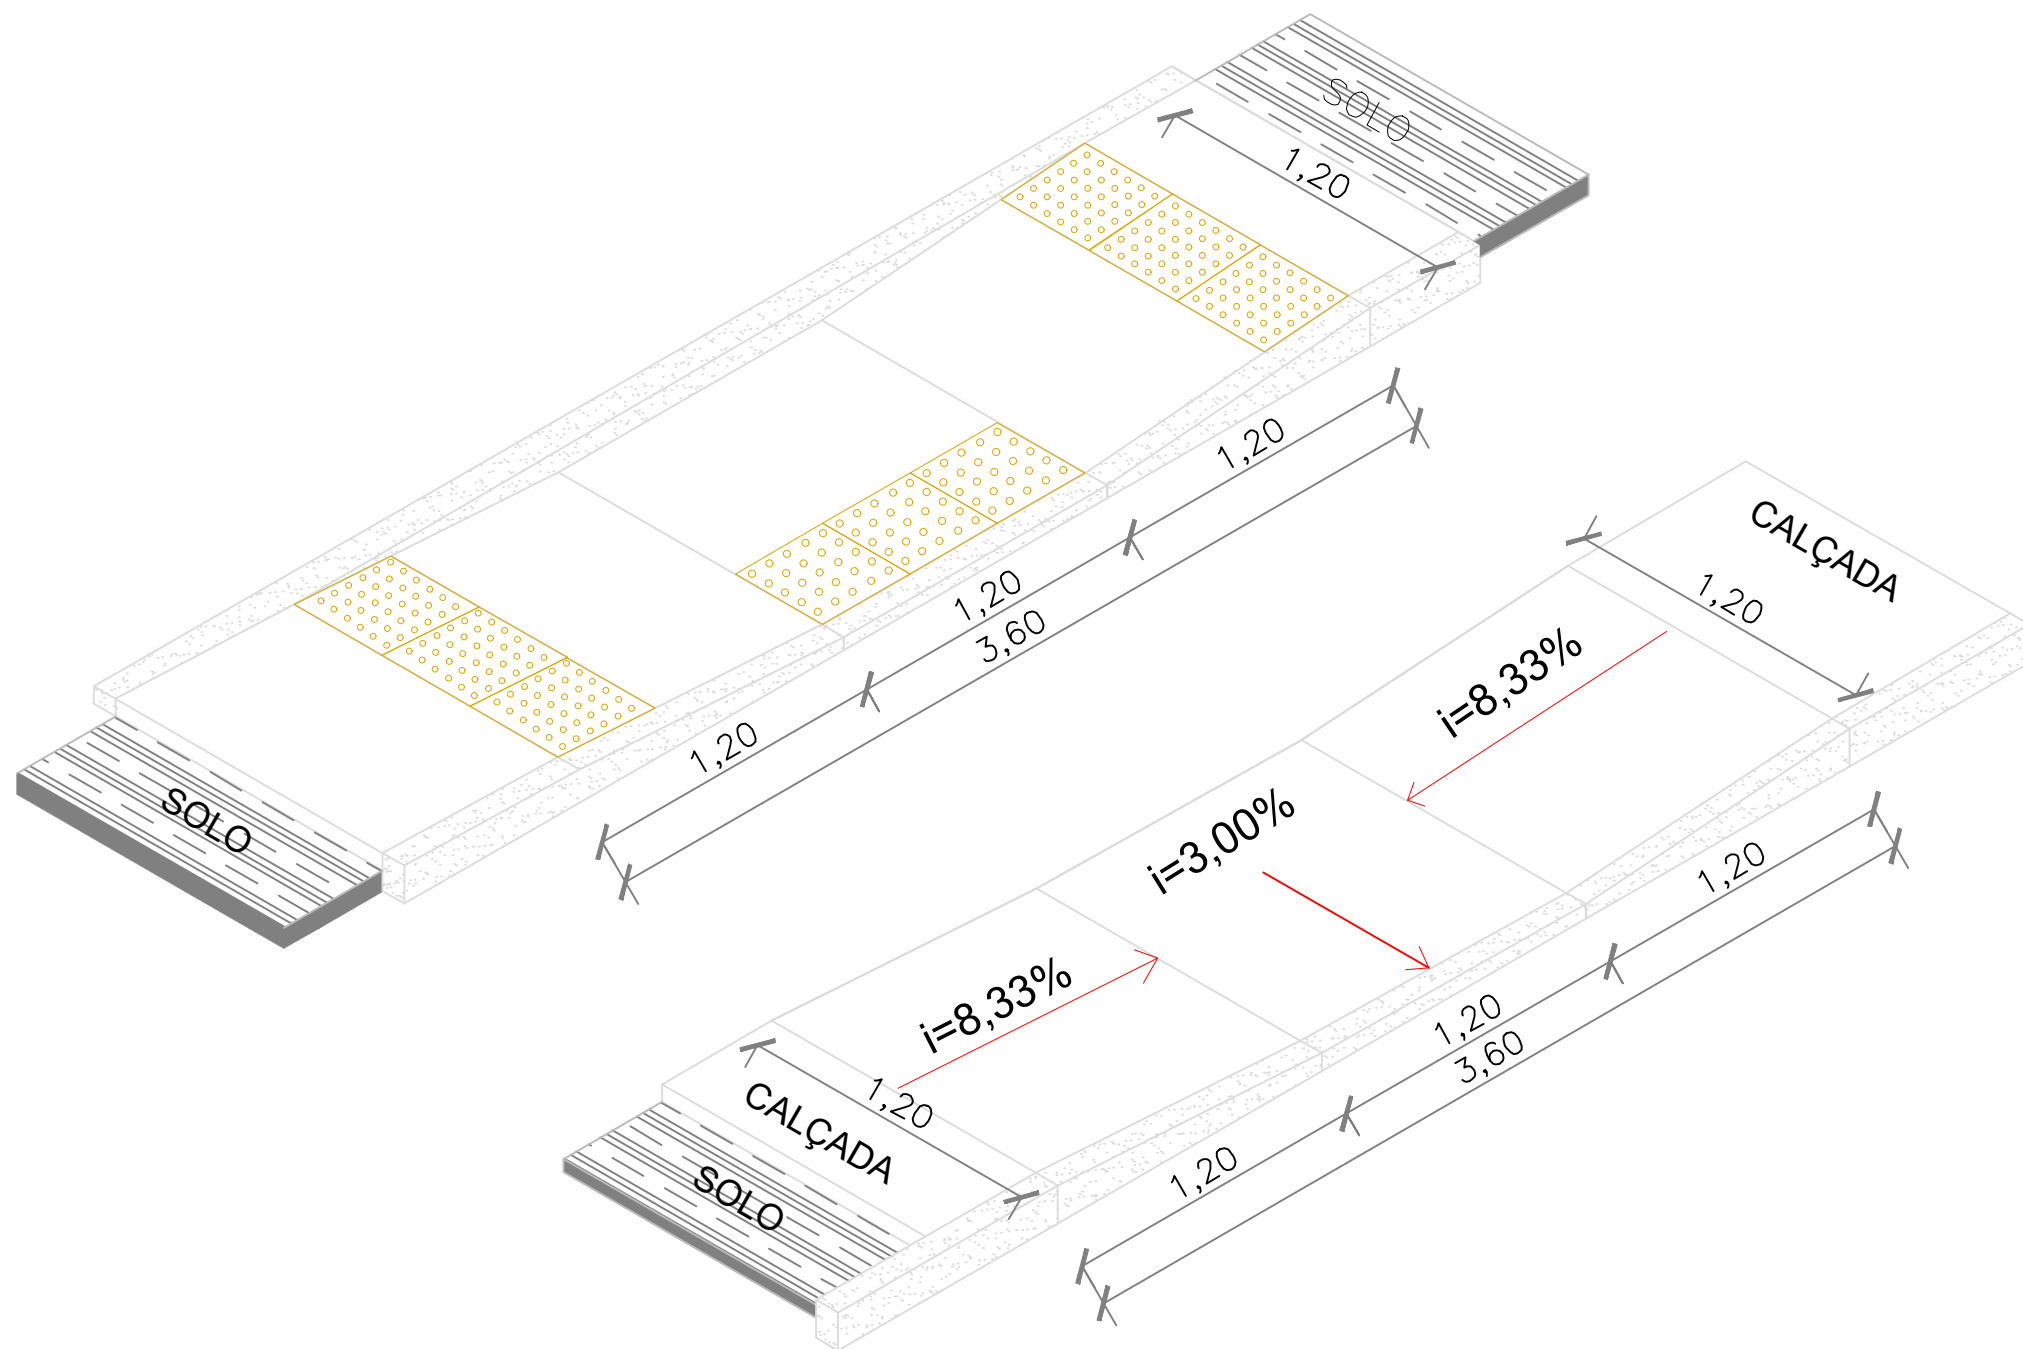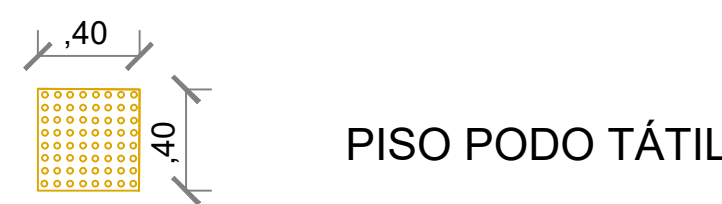

DETALHE ISOMÉTRICO ESCALA 1:50

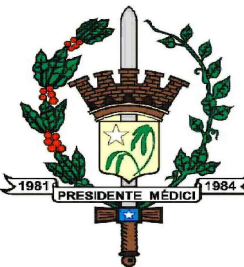	ANO: 2026	CONVENIENTE: 	CONCEDENTE:	TIPO: PAV	MODIFICAÇÕES:	FOLHA: 02/02
CONVENIENTE: PRESIDENTE MÉDICI - RO						DADOS:
OBRA: PAVIMENTAÇÃO EM BLOCOS SEXTAVADOS PROJETO DE BLOQUETEAMENTO						Extensão: 1.428,00 m Área Total: 10.627,50 m²
					ASSINATURA:	
CONTEÚDO: DETALHES TÉCNICOS E CONSTRUTIVOS					 Documento digitalmente assinado pelo signatário LUCAS HENRIQUE FELIX CUSTODIO CPF: 02910302-1 e 02910302-2 verifique em https://validar.digov.br	
LOCAL: RUAS E AVENIDAS					LUCAS HENRIQUE FELIX CUSTODIO Engenheiro Civil CREA: 25311D/RO Responsável Técnico	
DIM.:	METRO	DATA: FEVEREIRO DE 2026				
	ESC.: INDICADA					



ID: 719883 e CRC: 548183E4



Município de Presidente Médici

04.632.212/0001-42

Av. São João Batista, 1613 - Centro

www.presidentemedici.ro.gov.br

FICHA CADASTRAL DO DOCUMENTO ELETRÔNICO

Tipo do Documento		Identificação/Número		Data
Projeto		Executivo 1		10/03/2026
ID:	719883		Processo	Documento
CRC:	548183E4			
Processo:	1-504/2026			
Usuário:	LUCAS HENRIQUE FELIX CUSTODIO			
Criação:	10/03/2026 13:43:41	Finalização:	10/03/2026 15:35:33	
MD5:	C8AF12E46305BE7587B6C71516D692F0			
SHA256:	1CA72687A983F7A179A78F88E5242EF8F8B6BBE9B96E8AB359404B908F6B5161			

Súmula/Objeto:

EXECUTIVO PROJETO PLANIALTIMÉTRICO ,PROJETO DE BLOQUETEAMENTO, DETALHES TÉCNICOS E CONSTRUTIVOS, DETALHES TÉCNICOS E CONSTRUTIVOS E DMT.

INTERESSADOS

SECRETARIA MUNICIPAL DE PLANEJAMENTO E REGULARIZAÇÃO	Presidente Médici	RO	10/03/2026 13:43:41
--	-------------------	----	---------------------

ASSUNTOS

PAVIMENTAÇÃO EM BLOCOS SEXTAVADOS EM VIA URBANA	10/03/2026 13:43:41
---	---------------------

A autenticidade deste documento pode ser conferida através do QRCode acima ou ainda através do site transparencia.presidentemedici.ro.gov.br informando o ID 719883 e o CRC 548183E4.