


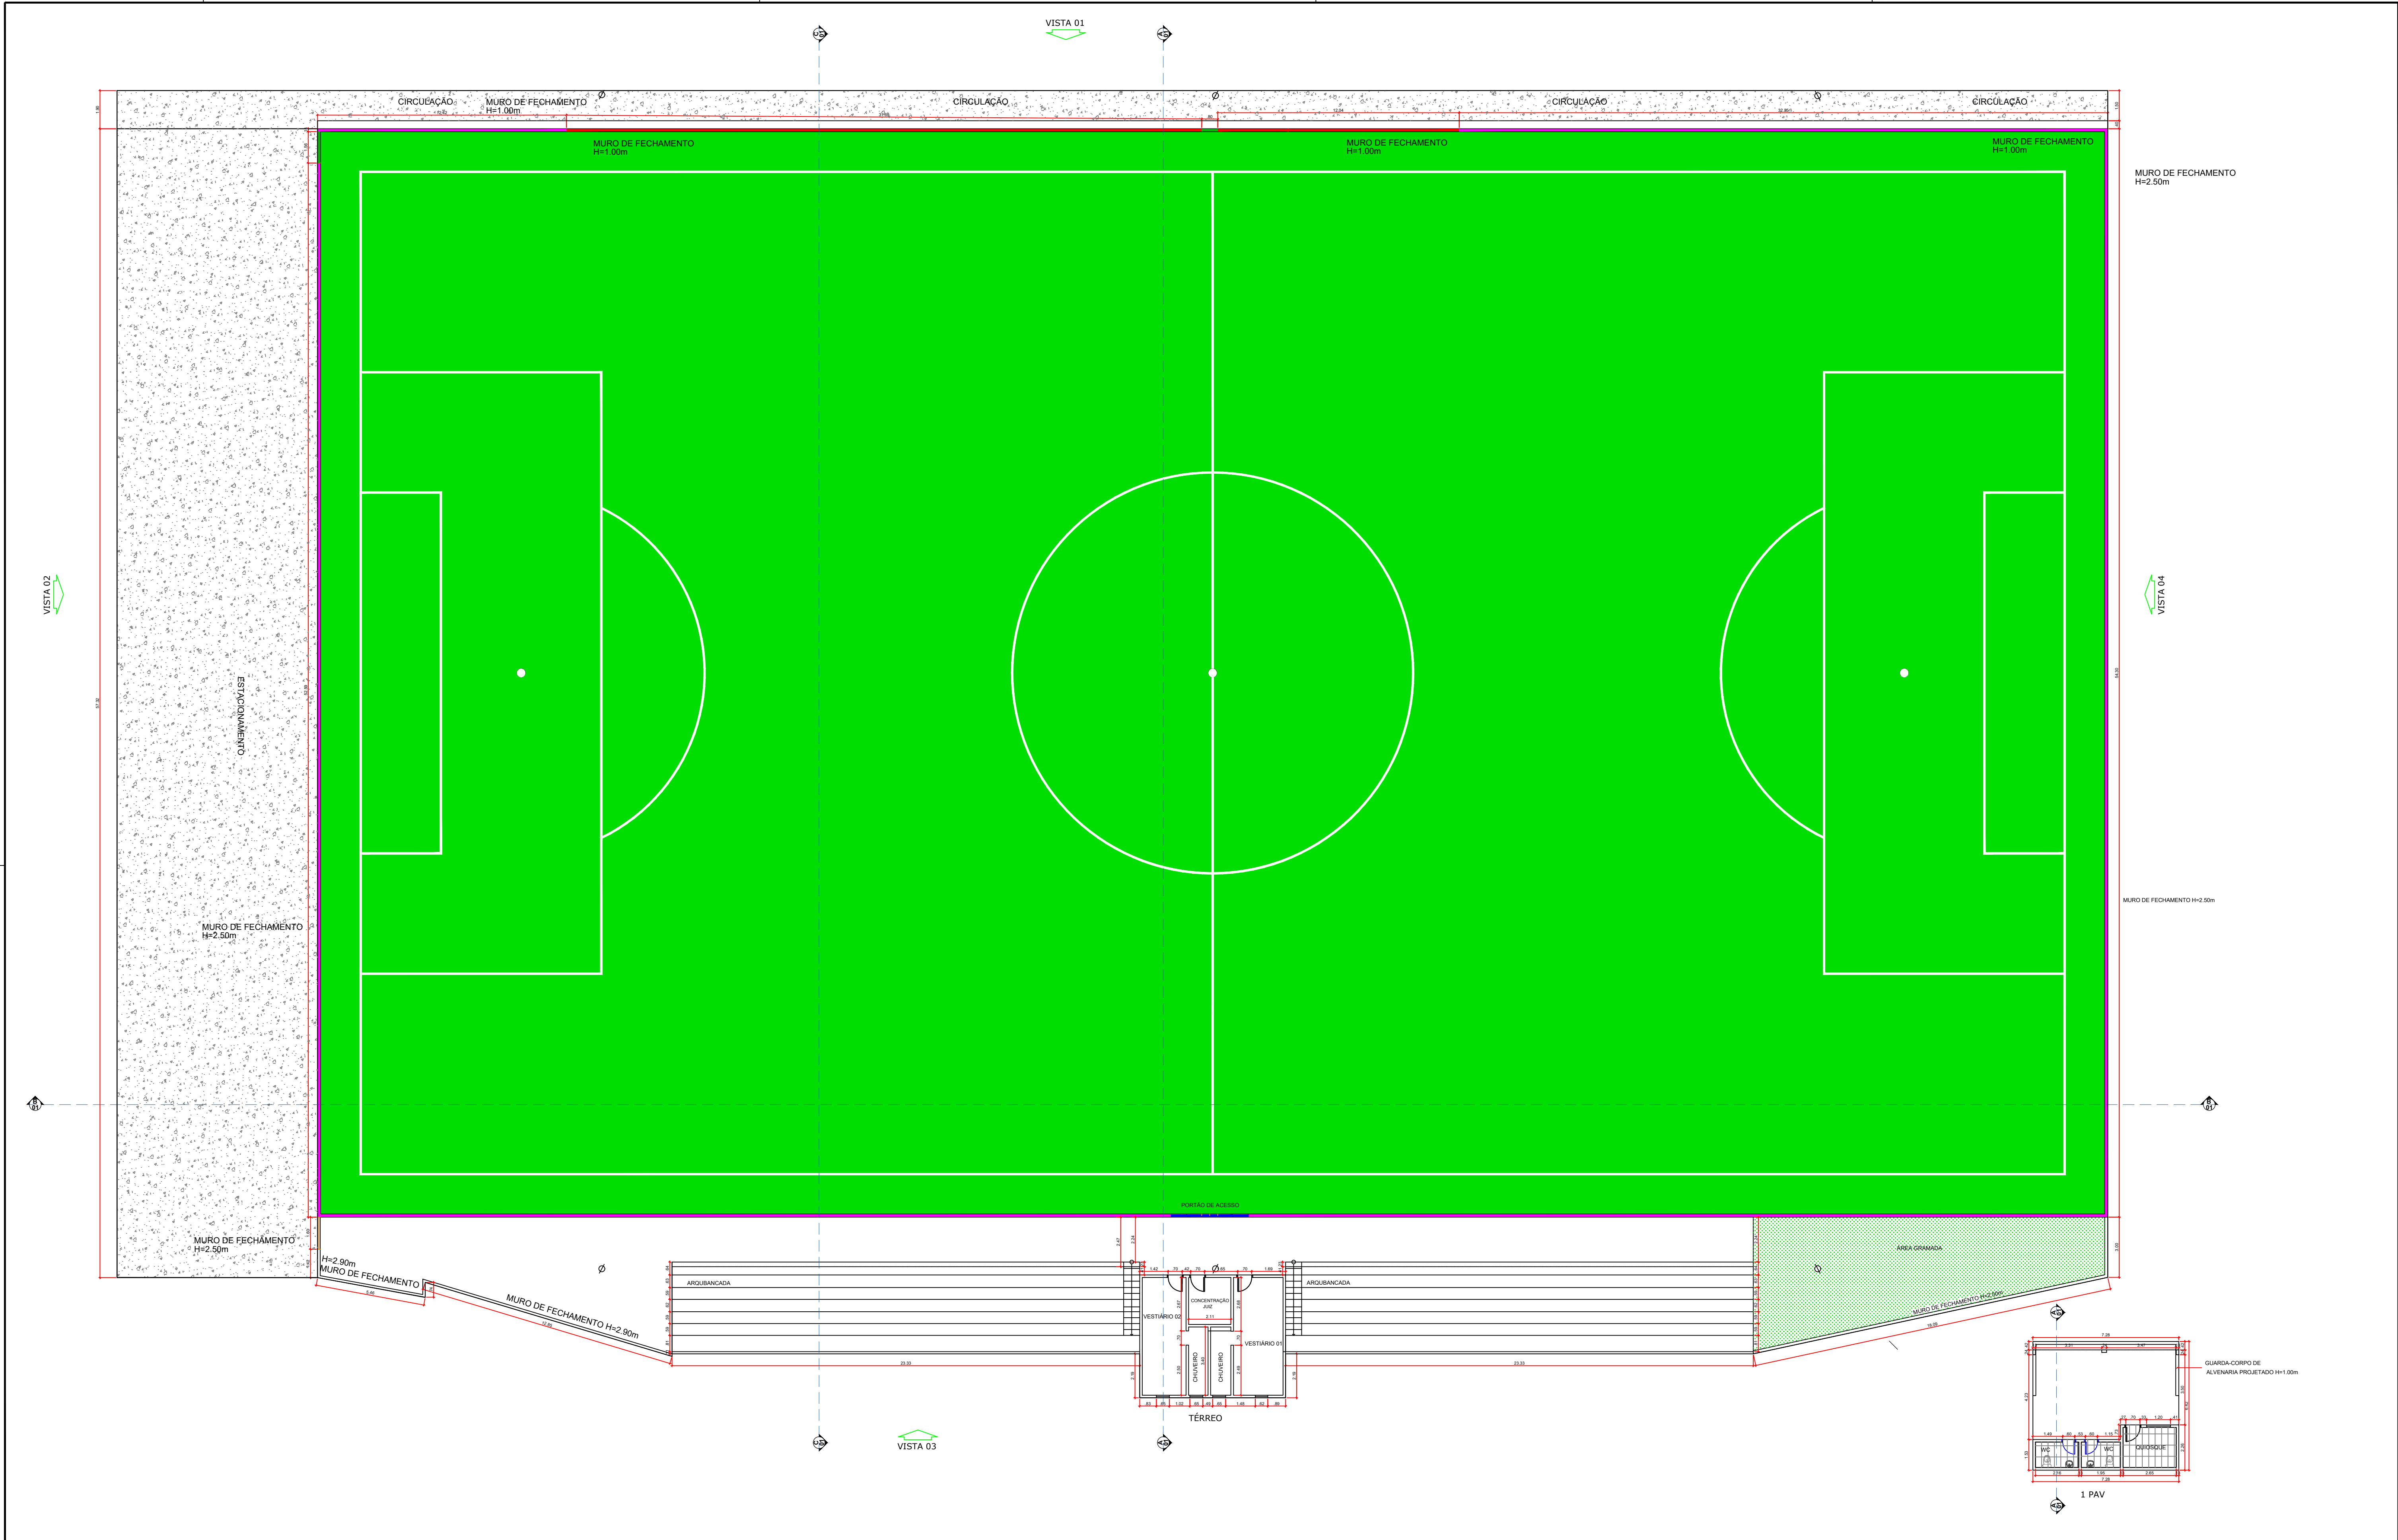

NOTAS: 1. ALAMBRADO PINTURA NOVA EM ESMALTE SINTÉTICO NA COR AMARELO; 2. PINTURA DA ALVENARIA E DEMAIS AMBIENTES; 3. RECUPERAÇÃO DO PISO DO ESTACIONAMENTO; 4. TROCA DA ILUMINAÇÃO POR REFLETORES DE LED; 5. GUARDA-CORPO NA ÁREA DO QUIOSQUE; 6. NOVOS CHUVEIROS NOS VESTIÁRIOS; 7. RECUPERAÇÃO DE BANHEIROS PROXIMO DO QUIOSQUE; 8. INSERIR DEGRAIS DE ACESSO A ÁREA DO QUIOSQUE JUNTAMENTE COM A ARQUIBANCADA;	AUTORES PROPRIETÁRIO: PREFEITURA MUNICIPAL DE UARINI RESPONSÁVEL TÉCNICO: AUGUSTO JOSE NASC. LUCAS COORDENADOR DE PROJETOS: JUCIEL BATISTA DA COSTA DESENHO: WENDREW PREIRA LOPES - (97) 98426-7982	C.R.E.A. CREA: 21858 CREA: 33259 -	VISTO	EMISSÕES					CONTEÚDO PROJETO ARQUITETURA ESTÁDIO MUNICIPAL DORVALZÃO PLANTA BAIXA DATA: FEVEREIRO/2025 ESCALAS: 1/175 DESENHO: WENDREW LOPES WENDREW.LOPES.30@GMAIL.COM	PRANCHA: ARQ-02 REVISÃO 00
				REV	DATA	TIPO	POR	DESCRIÇÃO		
				000	17.02.2025	-	W.P.L	EMIÇÃO INICIAL		
				-	-	-	-	-		