



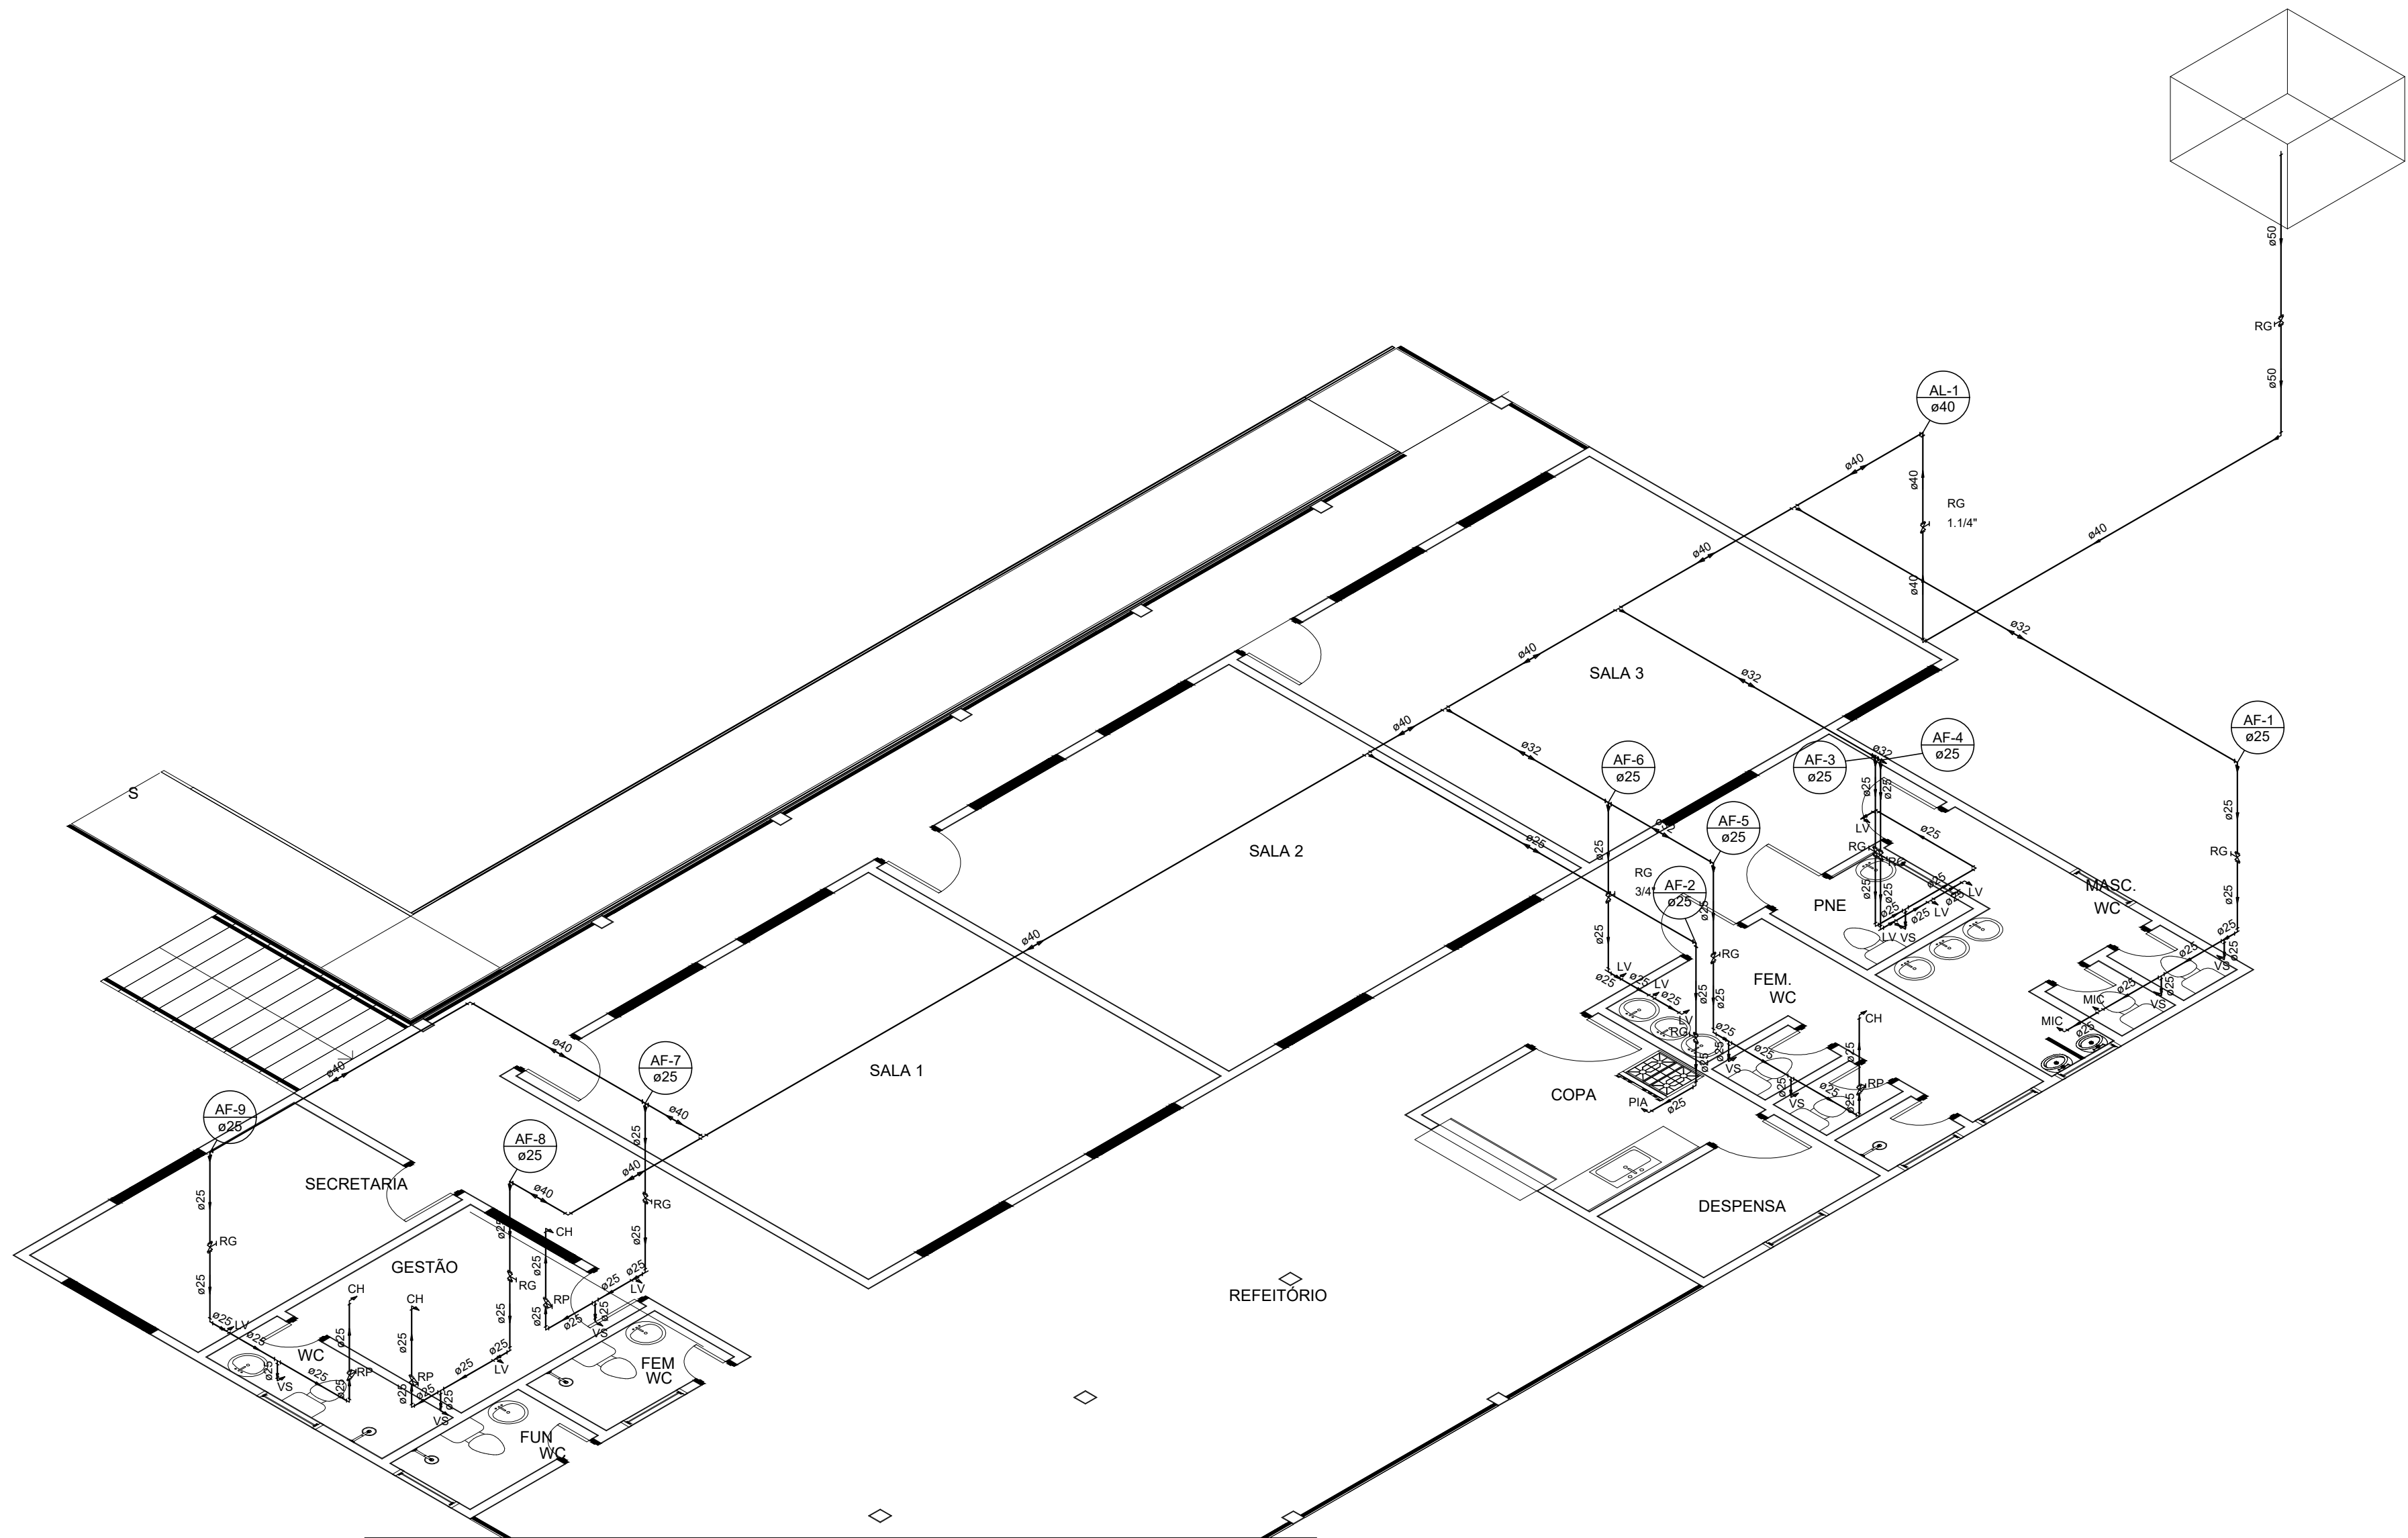

ISOMÉTRICO
ESCALA: 1 / 75

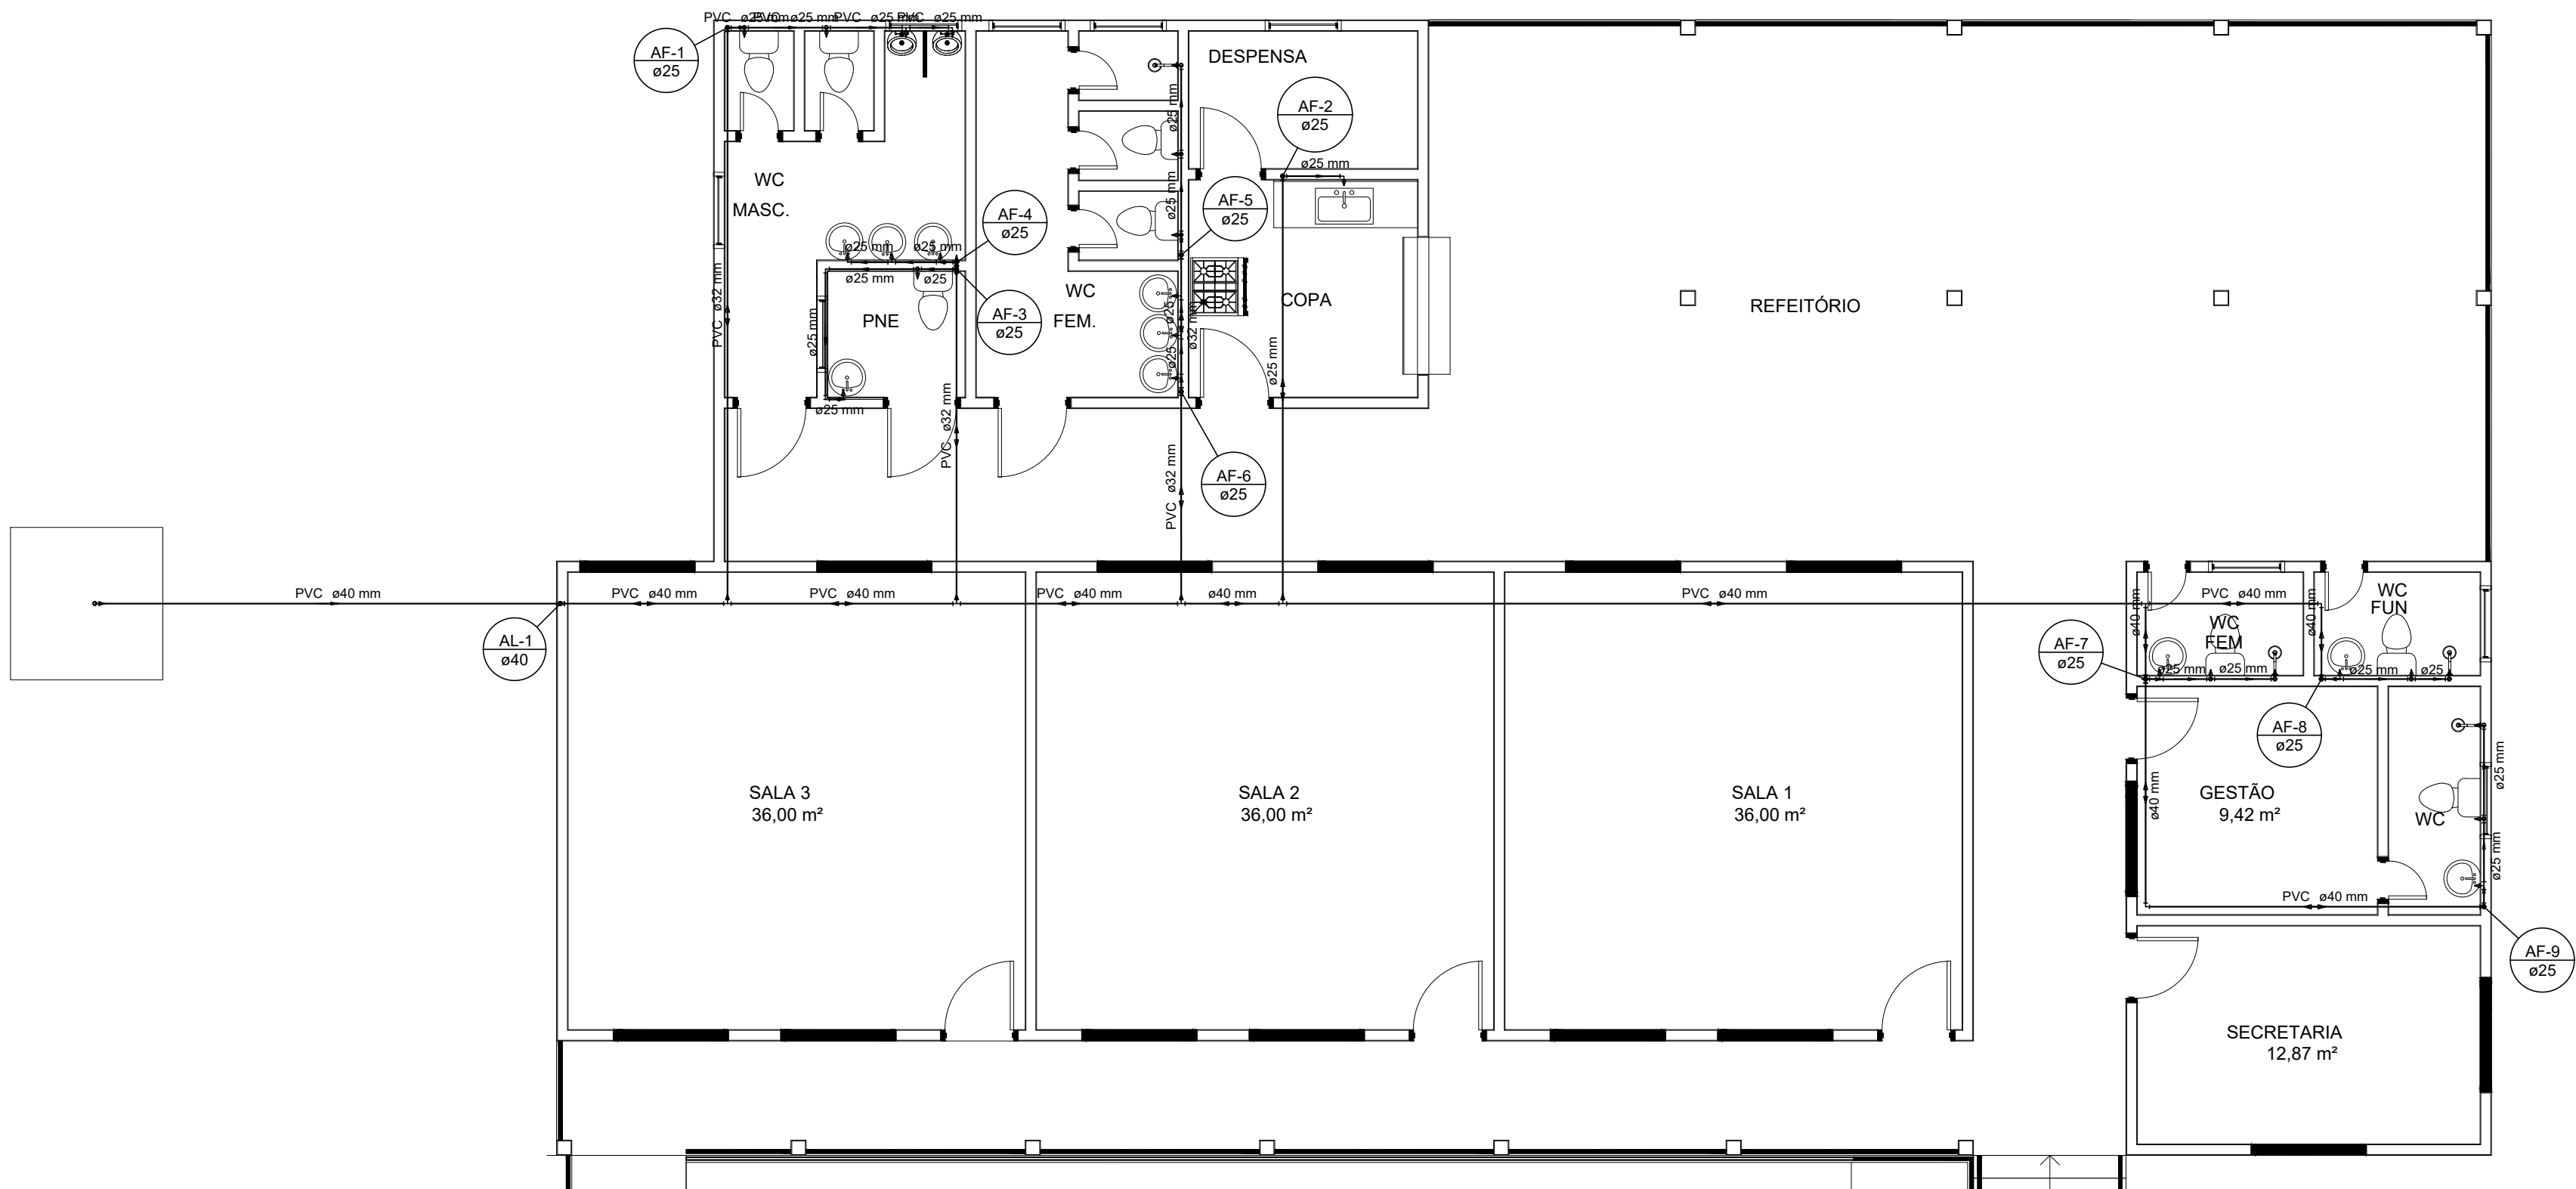

INSTALAÇÃO HIDRÁULICA
ESCALA: 1 / 75

Lista de Materiais	
Alumínio	PVC rígido soldável
	Joelho 90° soldável
	40 mm
	1 pc
Aparelho	Chuveiro
	25mm x 1/2"
	Mictório de Descarga Descontinua
	1/2"
	Torneira de Pia de Cozinha
	25 mm - 1/2"
	Torneira de lavatório
	25 mm - 1/2"
	Vaso Sanitário c/ cx. acoplada
	1/2"
Metais	Registro de gaveta bruto ABNT
	1.1/4"
	3/4"
	Registro de pressão c/ canopia cromada
	3/4"
PVC Acessórios	Bolsa de ligação p/ vaso sanitário
	1.1/2"
	Engate flexível cobre cromado com canopia
	1/2 - 30cm
	Engate flexível plástico
PVC misto soldável	Joelho de redução soldável c/ rosca
	25 mm - 1/2"
	Luva soldável c/ rosca
	25 mm -3/4"
Adapt. m	PVC rígido soldável
	Adapt sold c/ flange fixo p cx. d'água
	50 mm - 1.1/2"
	Adapt sold curto c/bolsa-rosca p registro
	25 mm - 3/4"
	40 mm - 1.1/4"
	50 mm - 1.1/2"
	Bucha de redução sold. curta
	50 mm - 40 mm
	Bucha de redução sold. longa
	40 mm - 25 mm
	Joelho 90° soldável
	25 mm
	40 mm
	Joelho de redução 90 soldável
	32 mm - 25 mm
	Tubos
	25 mm
	32 mm
	40 mm
	50 mm
PVC soldável azul c/ bucha latão	Tê 90 soldável
	25 mm
	40 mm
	Tê de redução 90 soldável
	32 mm - 25 mm
	40 mm - 32 mm
	Joelho de redução 90° soldável com bucha de latão
	25 mm -1/2"
	Tê red.90 sold c/ bucha latão B central
	25 mm -1/2"

Legenda
⊗ Registro bruto gaveta ABNT c/PVC soldável - RG
⊗ Registro de Pressão com PVC soldável - RP

Legenda das indicações
CH Chuveiro - 25mm x 1/2"
LV Lavatório com joelho de 90° - 25 mm - 1/2"
MIC Mictório s/sifão,c/ registro de pressão,com Te de 90° - 25 mm - 1/2"
PIA Pia de cozinha com joelho de 90° - 25 mm - 1/2"
RG Registro bruto gaveta ABNT c/PVC soldável - 3/4"
RP Registro de Pressão com PVC soldável - 25 mm - 3/4"
VS Vaso sanitário com caixa acoplada - 3/4"

NOTAS:
1 -Todas as cotas estão em m (metros), exceto onde indicadas.
2 - Todos os acessórios de banheiro seguem gabarito de altura.

PROPRIETARIA

RESP. TÉCNICO

AUTOR DO PROJETO



ESTADO DE RORAIMA
PREFEITURA MUNICIPAL DE CARACARÁ
"AMAZÔNIA PATRIMÔNIO DOS BRASILEIROS"



PROPRIETÁRIO: PREFEITURA MUNICIPAL DE CARACARÁ

ENDEREÇO: Vila Sacai, Comunidade Ribeirinha da Região do Baixo Rio Branco

PROJETO: INSTALAÇÕES Prancha

Desenho: Instalação Hidráulica e Isométrico

Colaborador: Eder Mário Escala: Indicada Data: Mar / 2022 Área: 363,83m²

2/3