


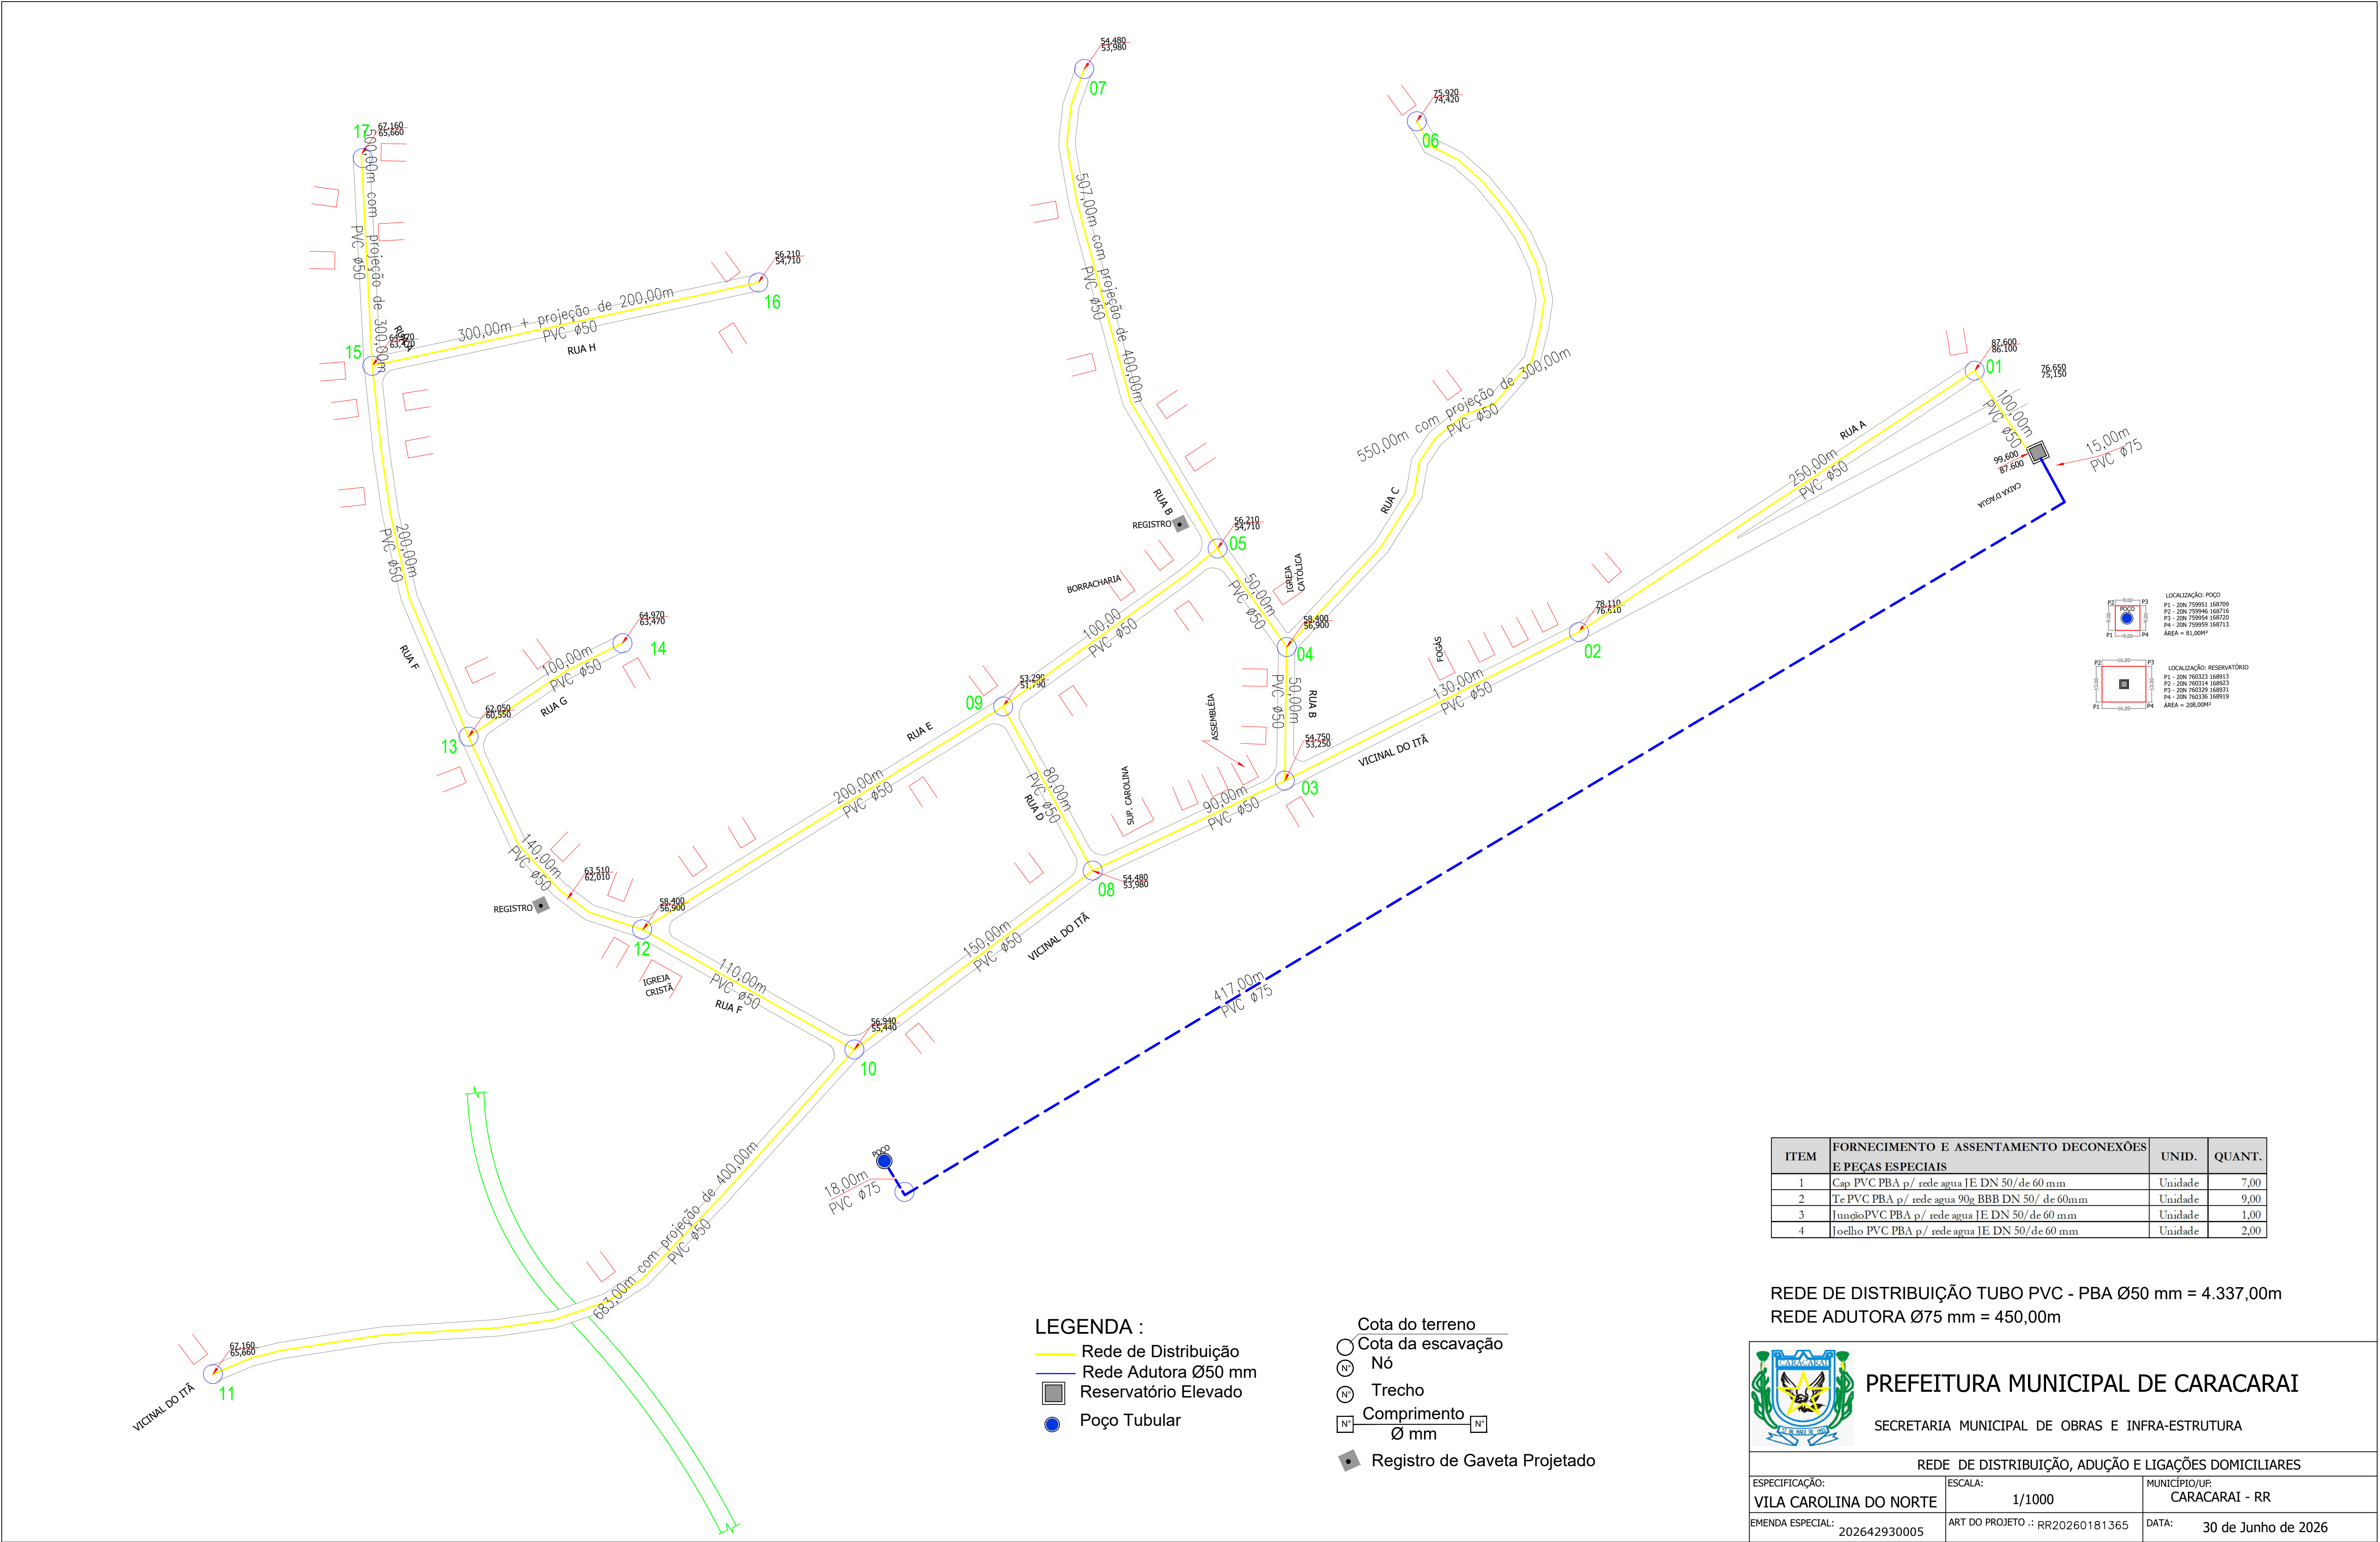

ITEM	FORNECIMENTO E ASSENTAMENTO DE CONEXÕES E PEÇAS ESPECIAIS	UNID.	QUANT.
1	Cap PVC PBA p/ rede agua I/E DN 50/ de 60 mm	Unidade	7,00
2	Te PVC PBA p/ rede agua 90º BBB DN 50/ de 60mm	Unidade	9,00
3	Junção PVC PBA p/ rede agua I/E DN 50/ de 60 mm	Unidade	1,00
4	Joelho PVC PBA p/ rede agua I/E DN 50/ de 60 mm	Unidade	2,00

REDE DE DISTRIBUIÇÃO TUBO PVC - PBA Ø50 mm = 4.337,00m
REDE ADUTORA Ø75 mm = 450,00m



PREFEITURA MUNICIPAL DE CARACARAI
SECRETARIA MUNICIPAL DE OBRAS E INFRA-ESTRUTURA

REDE DE DISTRIBUIÇÃO, ADUÇÃO E LIGAÇÕES DOMICILIARES		
ESPECIFICAÇÃO: VILA CAROLINA DO NORTE	ESCALA: 1/1000	MUNICÍPIO/UF: CARACARAI - RR
EMENDA ESPECIAL: 202642930005	ART DO PROJETO :: RR20260181365	DATA: 30 de Junho de 2026