
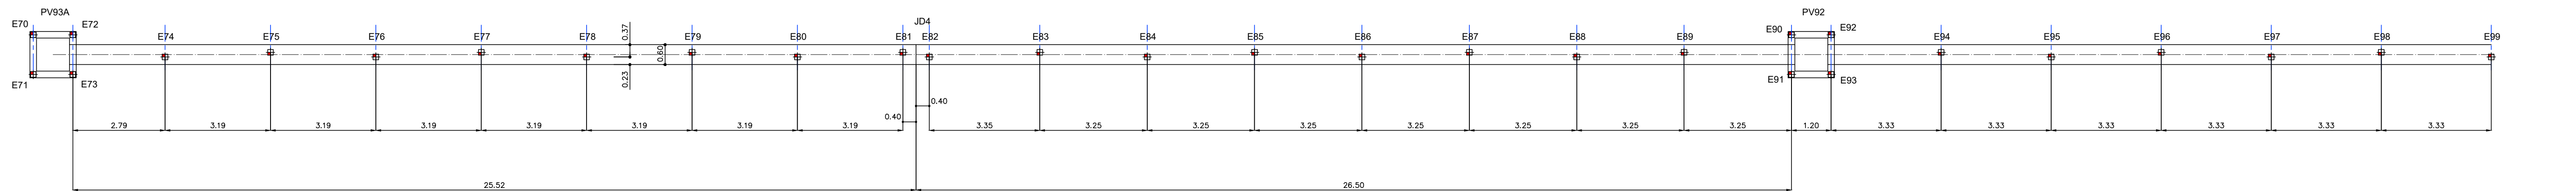
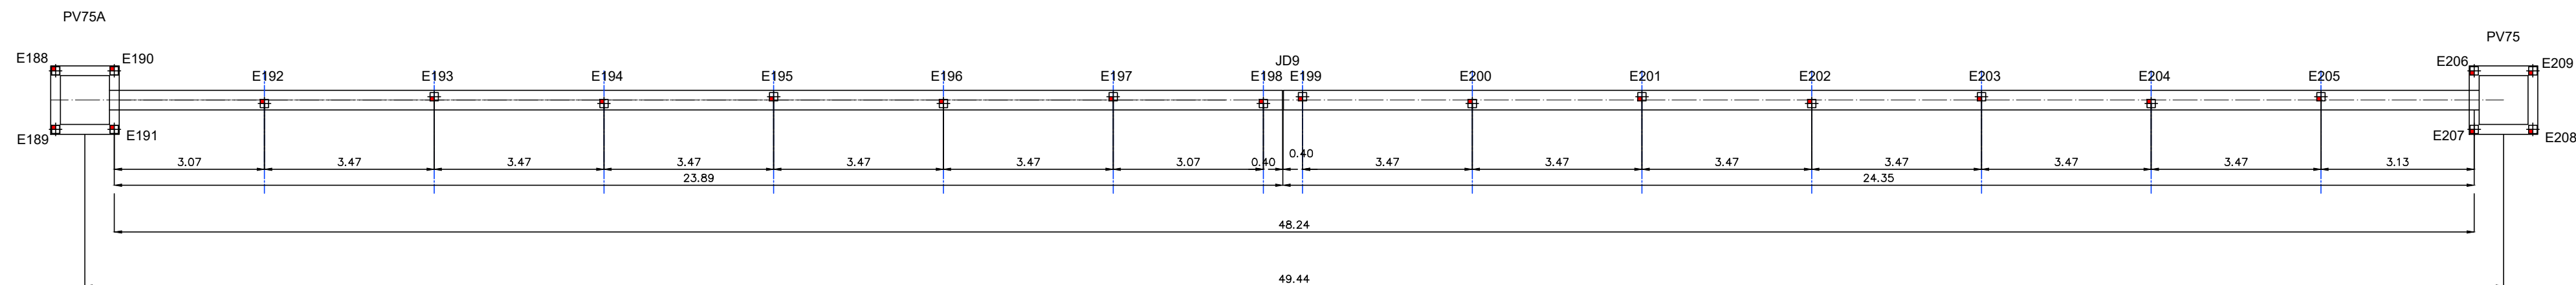
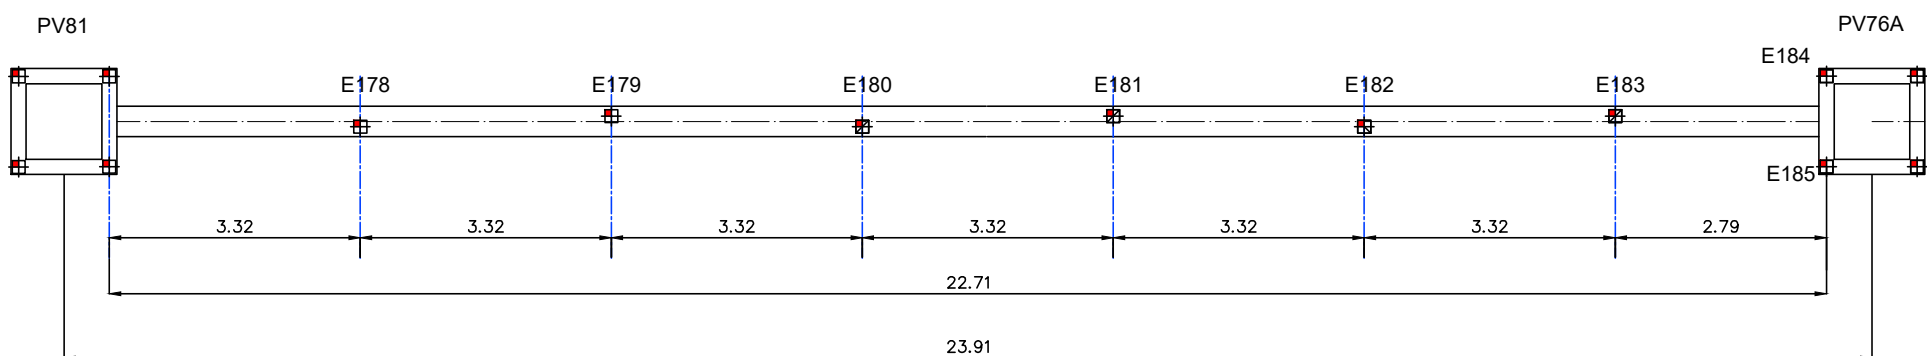
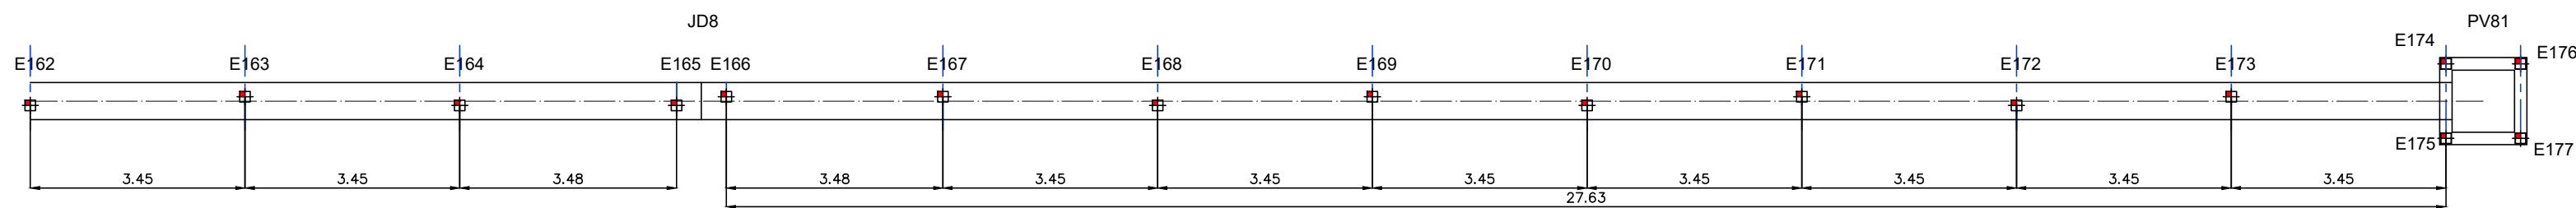


TABELA DE COORDENADAS		
ELEMENTO	NORTE	ESTE



ÍNDICE DOS DOCUMENTOS	
FOLHA	DESCRIÇÃO
01/26	PLANTA E PERFIL
02/26	PLANTA E PERFIL
03/26	PLANTA E PERFIL
04/26	PLANTA E PERFIL
05/26	PLANTA E PERFIL
06/26	PLANTA E PERFIL
07/26	PLANTA E PERFIL
08/26	PLANTA E PERFIL
09/26	PLANTA E PERFIL
10/26	PLANTA E PERFIL
11/26	LOCAÇÃO DE ESTACAS DO TRECHO ESTAAQUEADO
12/26	LOCAÇÃO DE ESTACAS DO TRECHO ESTAAQUEADO
13/26	DETALHAMENTO DO TRECHO ESTAAQUEADO
14/26	ESCORAMENTO, ABERTURA DE VALA E RECONSTRUÇÃO DO PAVIMENTO
15/26	POÇOS DE VISITA DO INTERCEPTOR
16/26	CAIXA DE PASSAGEM DE ÁGUAS PLUVIAIS Ø 1000
17/26	POÇO DE VISITA (DRENAGEM) PARA TUBO 600,800 e 1000mm
18/26	BOCA DE LOBO SIMPLES (DRENAGEM)
19/26	BOCA DE LOBO DUPLA (DRENAGEM)
20/26	TESTA E ALA DE SAÍDA PARA TUBO 1000mm
21/26	TRAVESSIA NA PONTE DO RIO PRETO
22/26	TRAVESSIAS AÉREAS
23/26	TRAVESSIA AÉREA - P+95 AO P+93A
24/26	BLOCOS DE APOIO
25/26	BLOCOS DE APOIO
26/26	PILARES DA TRAVESSIA AÉREA

[illegible]

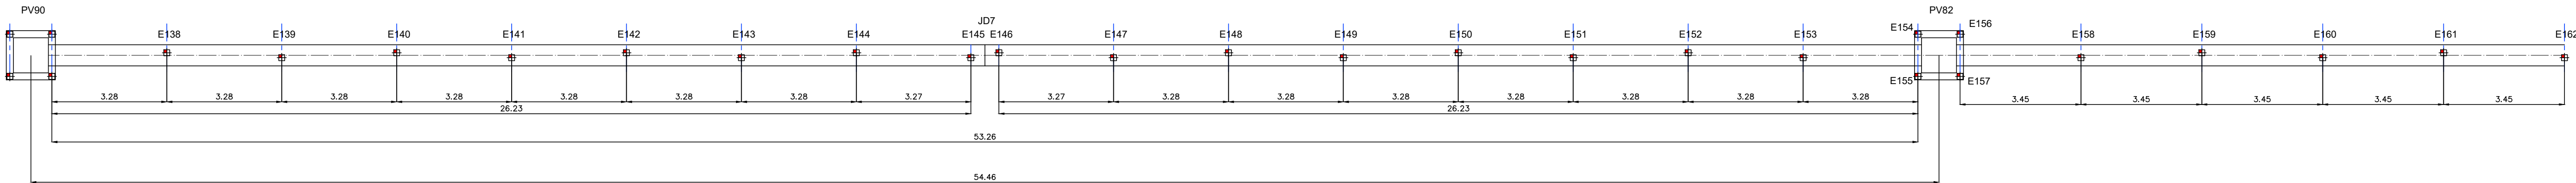

ÍNDICE DOS DOCUMENTOS	
FOLHA	DESCRIÇÃO
01/26	PLANTA E PERFIL
02/26	PLANTA E PERFIL
03/26	PLANTA E PERFIL
04/26	PLANTA E PERFIL
05/26	PLANTA E PERFIL
06/26	PLANTA E PERFIL
07/26	PLANTA E PERFIL
08/26	PLANTA E PERFIL
09/26	PLANTA E PERFIL
10/26	PLANTA E PERFIL
11/26	LOCAÇÃO DE ESTACAS DO TRECHO ESTAQUEADO
12/26	LOCAÇÃO DE ESTACAS DO TRECHO ESTAQUEADO
13/26	DETALHAMENTO DO TRECHO ESTAQUEADO
14/26	ESCORAMENTO, ABERTURA DE VALA E RECONSTRUÇÃO DO PAVIMENTO
15/26	POÇOS DE VISITA DO INTERCEPTOR
16/26	CAIXA DE PASSAGEM DE ÁGUAS PLUVIAIS Ø 1000
17/26	POÇO DE VISTA (DRENAGEM) PARA TUBO 600,800 e 1000mm
18/26	BOCA DE LOBO SIMPLES (DRENAGEM)
19/26	BOCA DE LOBO DUPLA (DRENAGEM)
20/26	TESTA E ALA DE SAÍDA PARA TUBO 1000mm
21/26	TRAVESSIA NA PONTE DO RIO PRETO
22/26	TRAVESSIAS AÉREAS
23/26	TRAVESSIA AÉREA - PV95 AO PV93A
24/26	BLOCOS DE APOIO
25/26	BLOCOS DE APOIO
26/26	PILARES DA TRAVESSIA AÉREA

TABELA DE COORDENADAS		
ELEMENTO	NORTE	ESTE
E138	7696112.161	672385.218
E139	7696111.526	672388.439
E140	7696111.168	672391.033
E141	7696110.532	672394.924
E142	7696110.174	672398.187
E143	7696109.539	672401.498
E144	7696109.180	672404.871
E145	7696108.547	672407.882
J07	7696108.555	672408.288
E146	7696108.564	672408.694
E147	7696107.930	672411.905
E148	7696107.572	672415.188
E149	7696106.837	672418.389
E150	7696106.578	672421.653
E151	7696105.943	672424.874
E152	7696105.585	672428.137
E153	7696104.950	672431.358
E154	7696103.929	672434.500
E155	7696103.115	672437.702
E156	7696103.747	672435.706
E157	7696103.933	672435.888
E158	7696103.749	672439.197
E159	7696103.364	672442.628
E160	7696102.704	672446.017
E161	7696102.319	672449.448
E162	7696101.659	672452.837
E163	7696101.274	672456.209
E164	7696100.613	672459.658
E165	7696100.086	672463.099
J08	7696100.085	672463.505
E166	7696100.103	672463.911
E167	7696099.576	672467.353
E168	7696098.915	672470.742
E169	7696098.531	672474.173
E170	7696097.870	672477.562
E171	7696097.486	672480.963
E172	7696096.825	672484.382
E173	7696096.441	672487.814
E174	7696096.442	672491.324
E175	7696095.266	672494.722
E176	7696095.074	672498.309
E177	7696096.260	672492.490
E178	7696096.635	672496.222
E179	7696102.885	672490.531
E180	7696106.182	672490.116
E181	7696109.453	672489.425
E182	7696112.730	672489.010
E183	7696115.990	672488.319
E184	7696118.847	672487.330
E185	7696118.847	672488.514
E186	7696118.831	672487.130
E187	7696120.031	672486.314
E188	7696208.990	672487.651
E189	7696208.499	672488.746
E190	7696210.085	672498.142
E191	7696209.594	672499.237
E192	7696212.612	672500.009
E193	7696215.836	672501.300
E194	7696218.946	672502.846
E195	7696222.170	672504.137
E196	7696225.279	672505.684
E197	7696228.503	672506.975
E198	7696231.247	672508.358
J09	7696231.650	672508.462
E199	7696232.035	672508.057
E200	7696235.144	672510.104
E201	7696236.368	672511.395
E202	7696241.478	672512.941
E203	7696244.701	672514.232
E204	7696247.671	672515.779
E205	7696251.035	672517.070
E206	7696254.111	672517.867
E207	7696253.620	672518.963
E208	7696254.715	672519.453
E209	7696255.206	672518.358

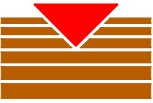							PROJETISTA:				NOTAS:		CLIENTE:				
							 ZACARIN ENGENHARIA DE FUNDAÇÕES				1 - VAZÕES E DIÂMETROS FORNECIDOS PELO SeMAE.		 PREFEITURA MUNICIPAL DE SÃO JOSÉ DO RIO PRETO		 Serviço Municipal Autônomo DE ÁGUA E ESGOTO - SeMAE		
							ELAB.				VERIFICAÇÃO		APROVAÇÃO		OBRA: INTERCEPTOR DE ESGOTOS SANITÁRIOS		
							DES.								TRECHO: INÍCIO - LOTEAMENTO AMAZONAS E FAZENDA RIO PRETO (VILA NOBRE) FINAL - ESTÇÃO ELEVATÓRIA DE ESGOTOS PORTO DE AREIA		
							VERIF.								LOCAL: CÔRREGO DA LAGOA OU DA ONÇA		
							RESP TEC.		PEDRO D. ZACARIN						DISCIPLINA: PROJETO EXECUTIVO		
									CREA: 0600 81172 7						ASSUNTO: LOCAÇÃO DE ESTACAS DO TRECHO ESTAQUEADO		
REVISÕES							DOCUMENTOS DE REFERÊNCIA									REVISÃO: 0	
0 INICIAL 21/11/2023																ESCALA: 1:100	
Nº DISCRIMINAÇÃO DATA EMITENTE VERIFICAÇÃO APROVAÇÃO CÓDIGO OBJETO																DATA: NOV/2023	
																FOLHA: 12/26	