


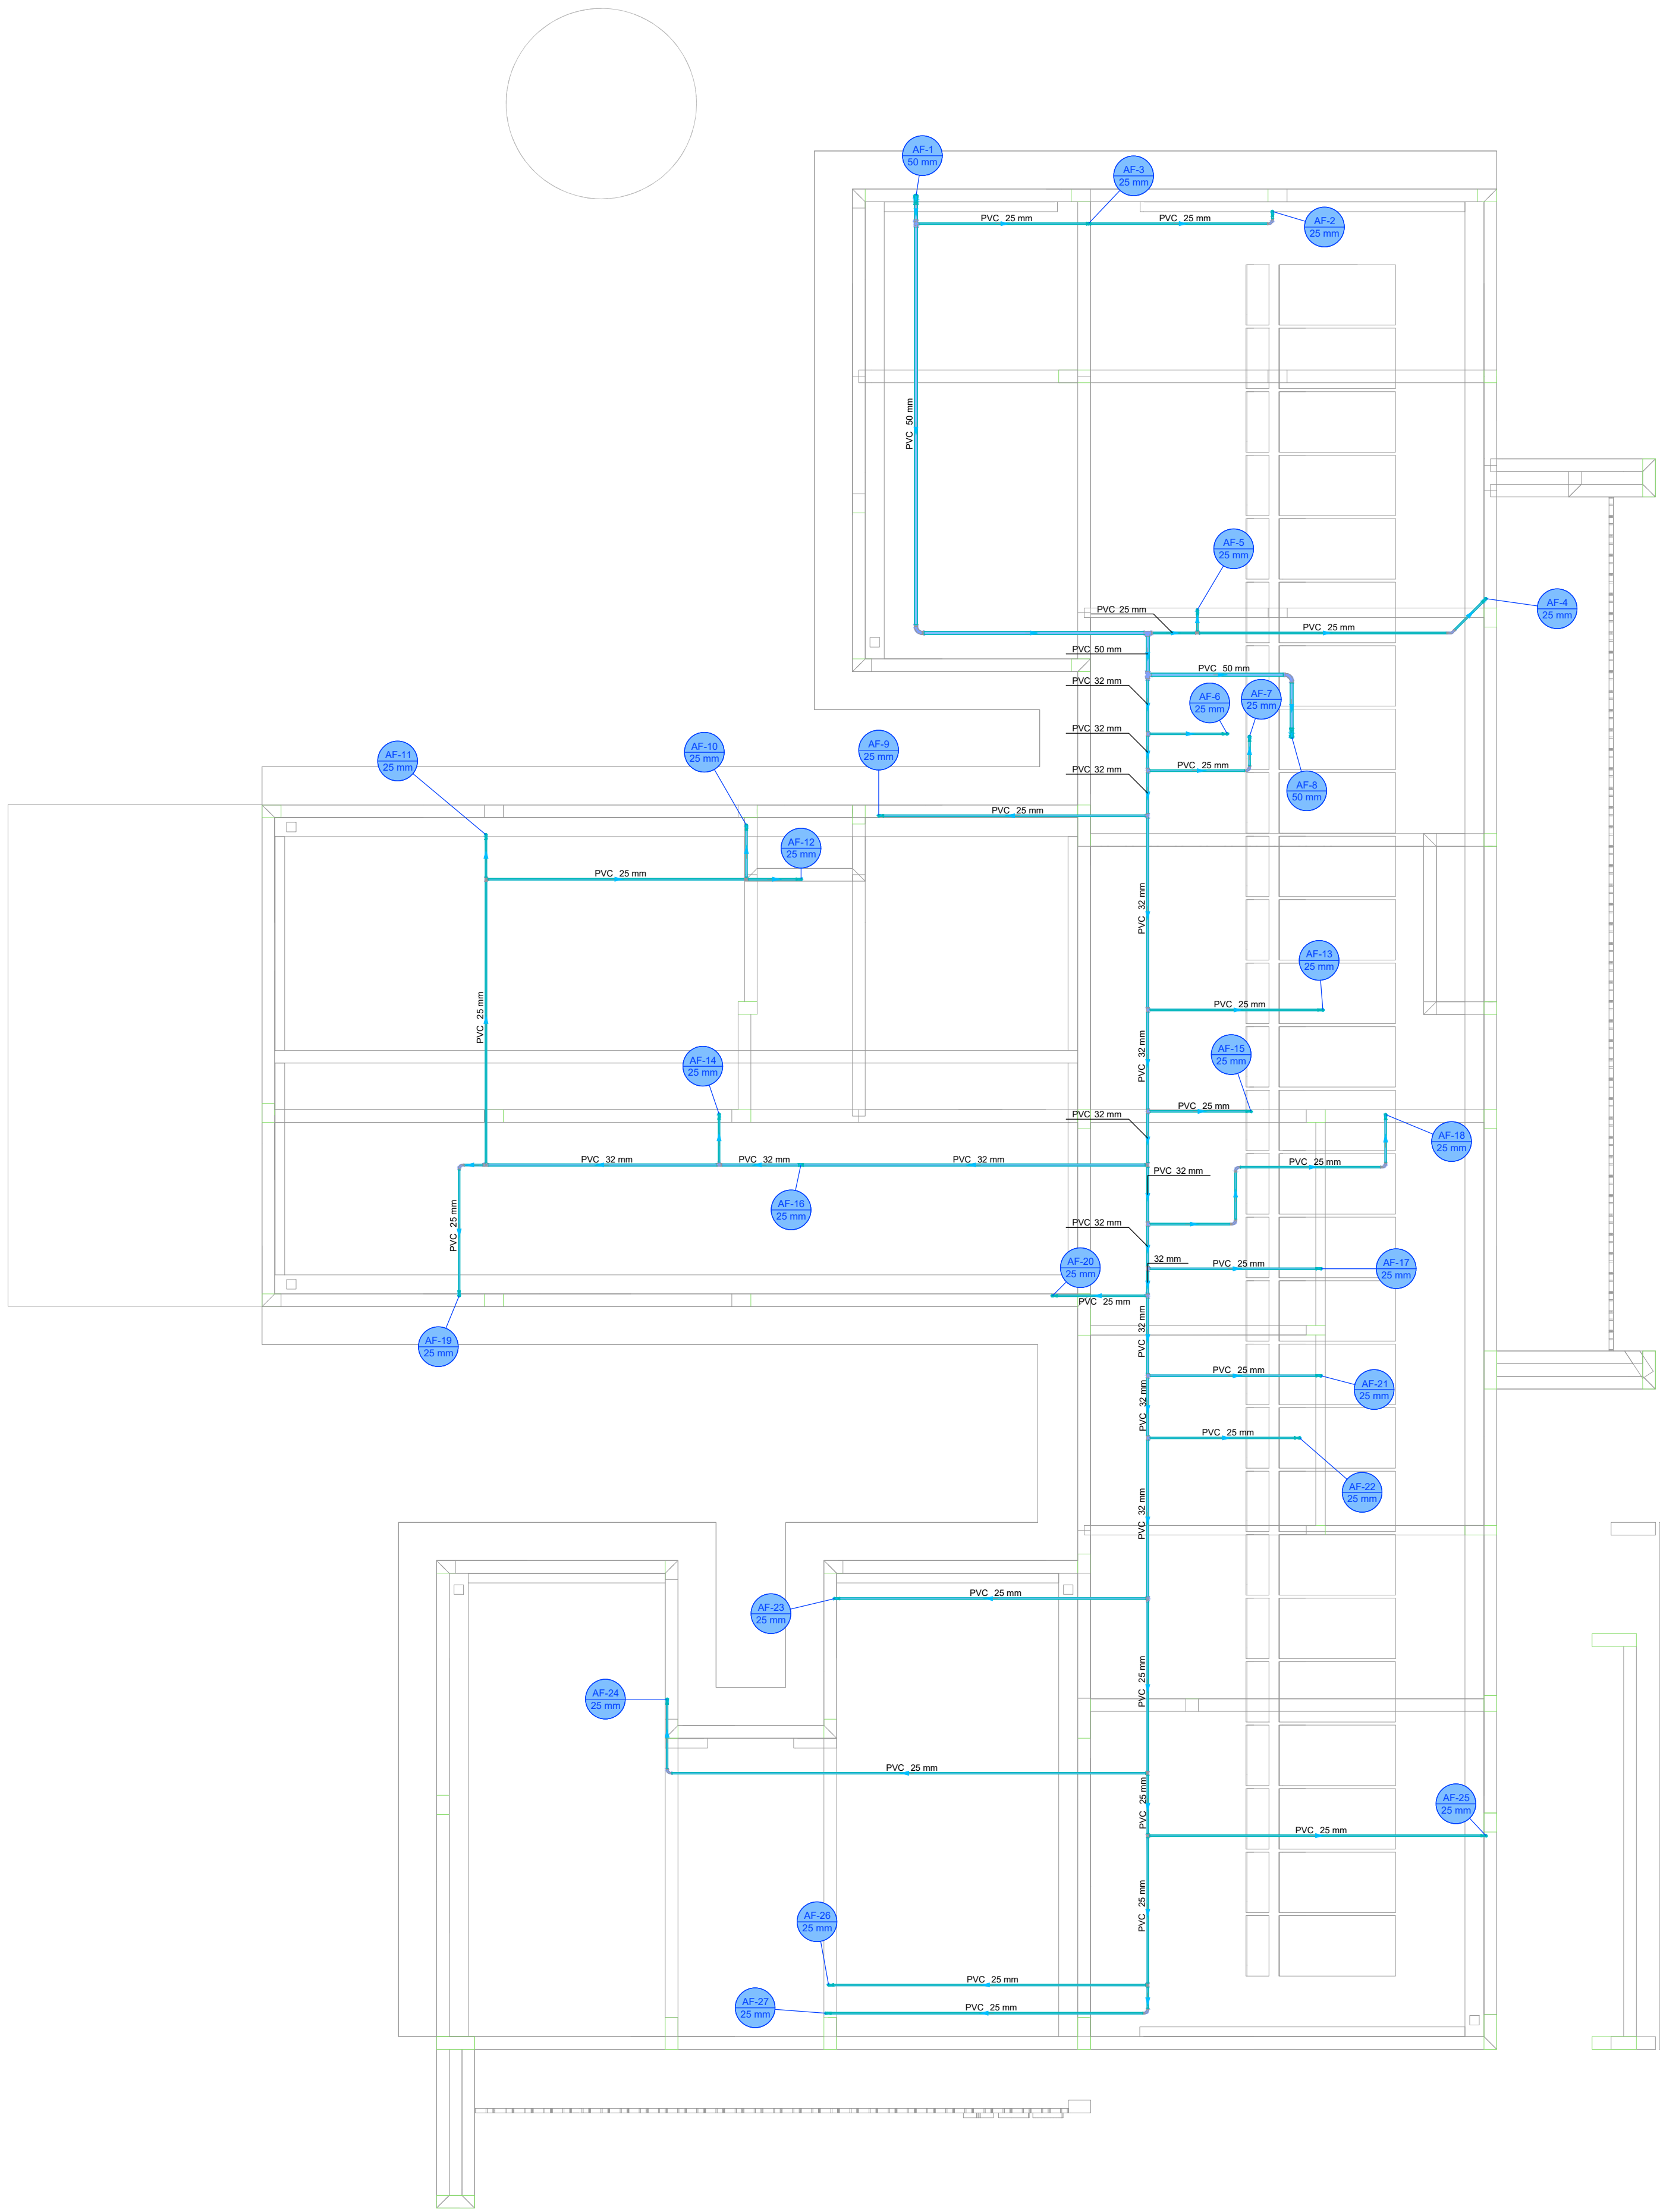
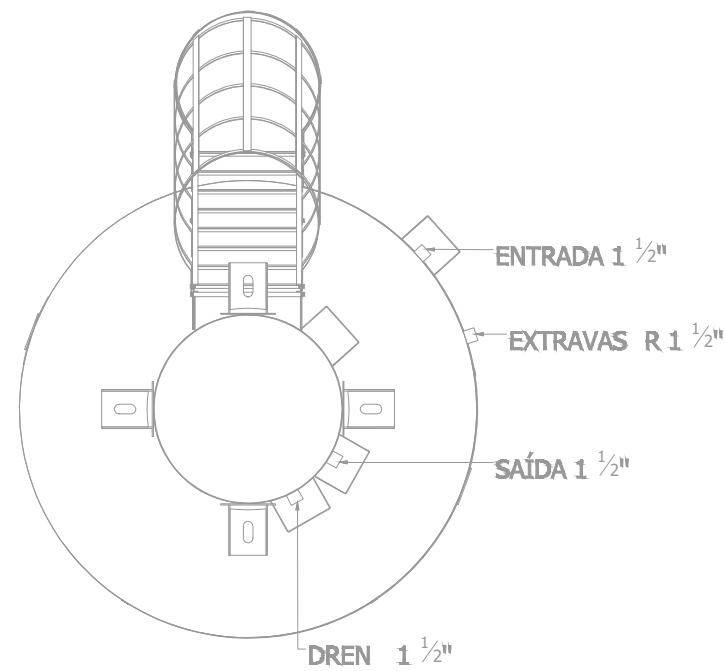


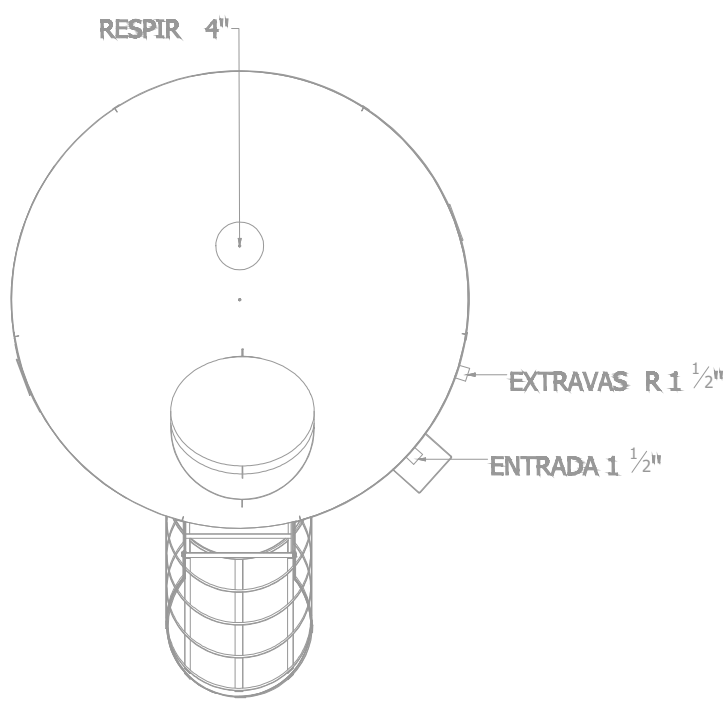

PROJETO HIDROSSANITÁRIO													
PROJETO HIDROSSANITÁRIO				CONTRATADO: Talita Henriques Pereira Fonseca Estrada Km. 04, Nº21 Rio Nova, Faria - MG				SECRETARIA SECRETARIA DE ATENÇÃO PRIMÁRIA À SAÚDE OBRA - CONSTRUÇÃO DE MÓVEL COMERCIAL				1	
Contratado: CREA-MG: 264630				Telefone: Cel: (35) 9 3879-0332				PROJETO UBS PORTE 1				Número Cliente: 47/2024	
E-mail: eng.fallhenrique@gmail.com				UNIDADE: (EXCETO INDICADO) cm				REFERÊNCIA: (1)BIDRECRO					
DATA 9/10/2024		PRQ VERIF		APROV 9/10/2024		PLANO: TÍTULO: HIDRÁULICO TERREO, NOTAS, LEGENDAS.							
NOME VISTO													
HDR		ESCALA: INDICADAS NO DESENHO		DESENHO NÚMERO: 00001		MOD HDR		REVISÃO: 00		FOLHA 01/07			

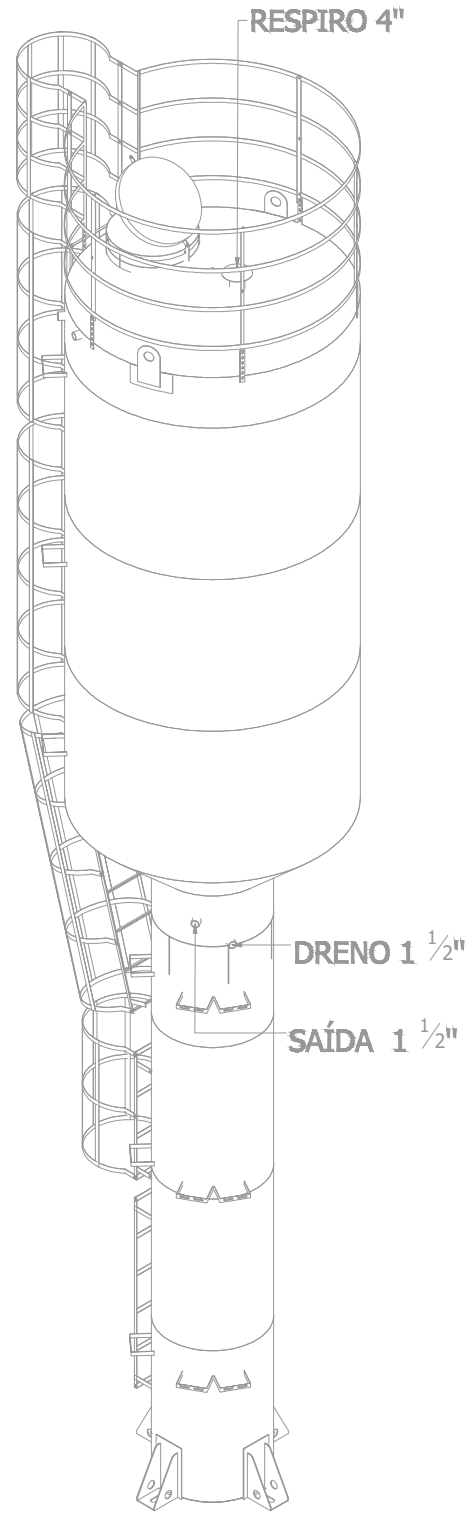














Legenda de condutos - COBERTURA 1	
Água fria	

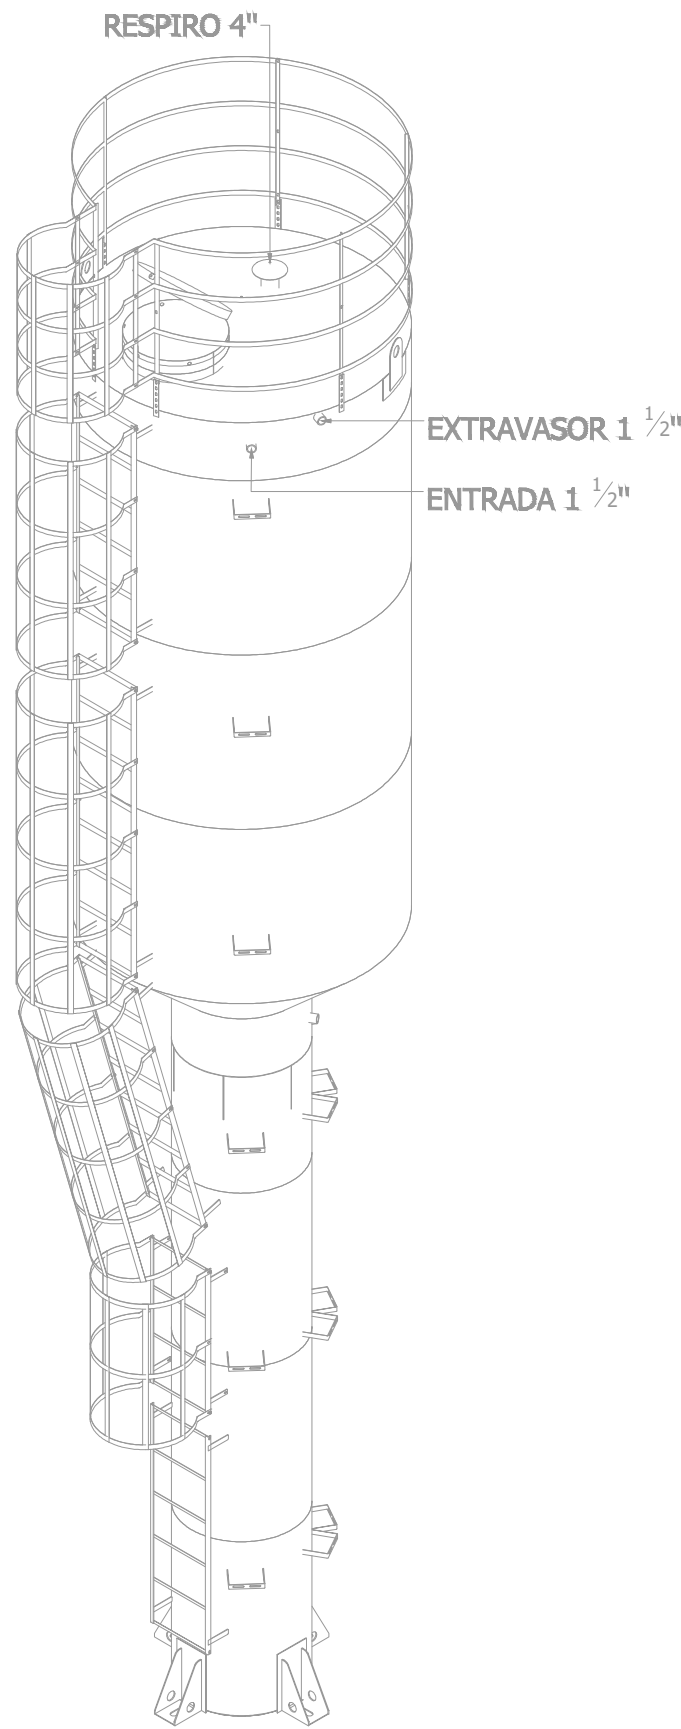


PLANTA - HIDRÁULICO - COBERTURA
ESC. 1/50

PROJETO HIDROSSANITÁRIO					
PROJETO HIDROSSANITÁRIO		CONTRATADO: Talis Henrique Pereira Fonseca		SECRETARIA SECRETARIA DE ATENÇÃO PRIMÁRIA À SAÚDE	
Endereço: Rua Nogueira, Nº 21 Vila Nova, Fátima - MG		OBRA: CONSTRUÇÃO DE IMÓVEL COMERCIAL		Número Cliente: 47/2024	
Contratado: CNEIA-MG: 284463D		PROJETO UBS PORTE 1		REFERÊNCIA 1 (TIEDRO)	
E-mail: eng.talishenrique@gmail.com		UNIDADE: (EXCETO INDICADO)		TÍTULO: PLANTA HIDRÁULICO COBERTURA, NOTAS, LEGENDAS	
PRQ		VERIF		APROV	
DATA: 31/07/2024		31/07/2024		GTN	
NOME		MOD		REVISÃO	
VISTO		HIDR		00	
ESCALA: INDICADAS NO DESENHO		DESENHO NÚMERO: 00001		FOLHA: 02/07	




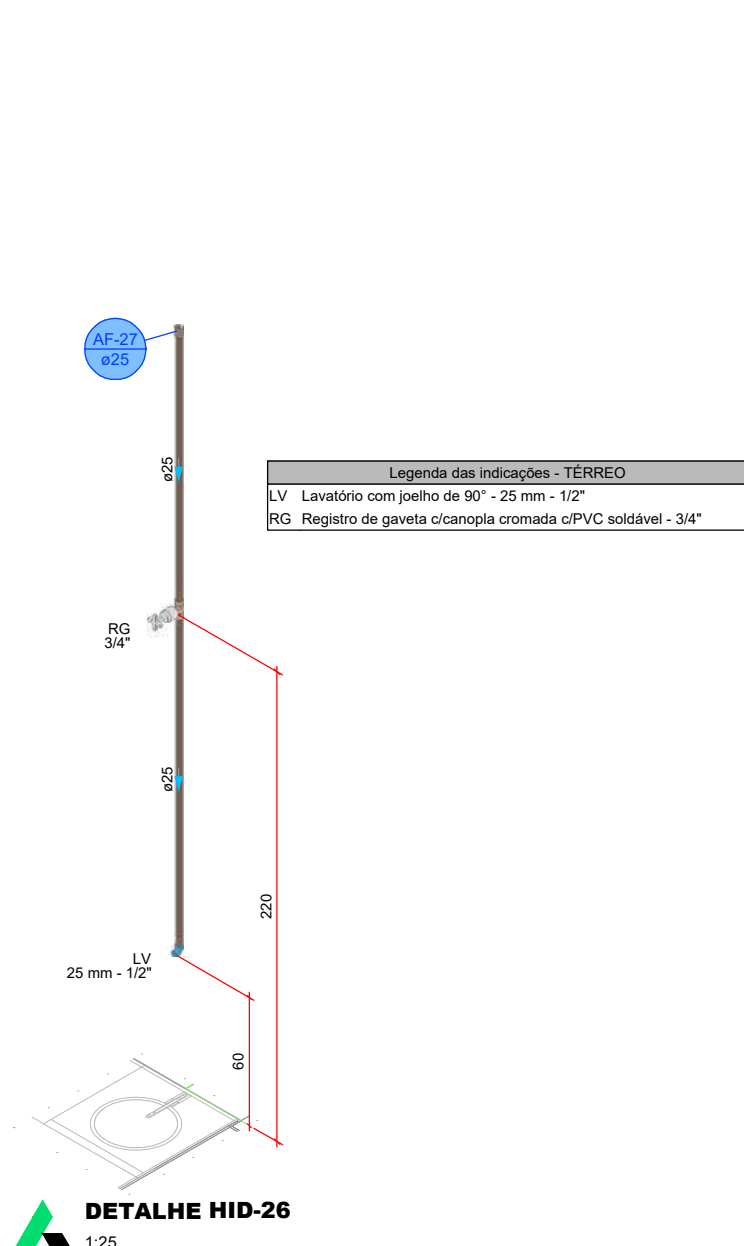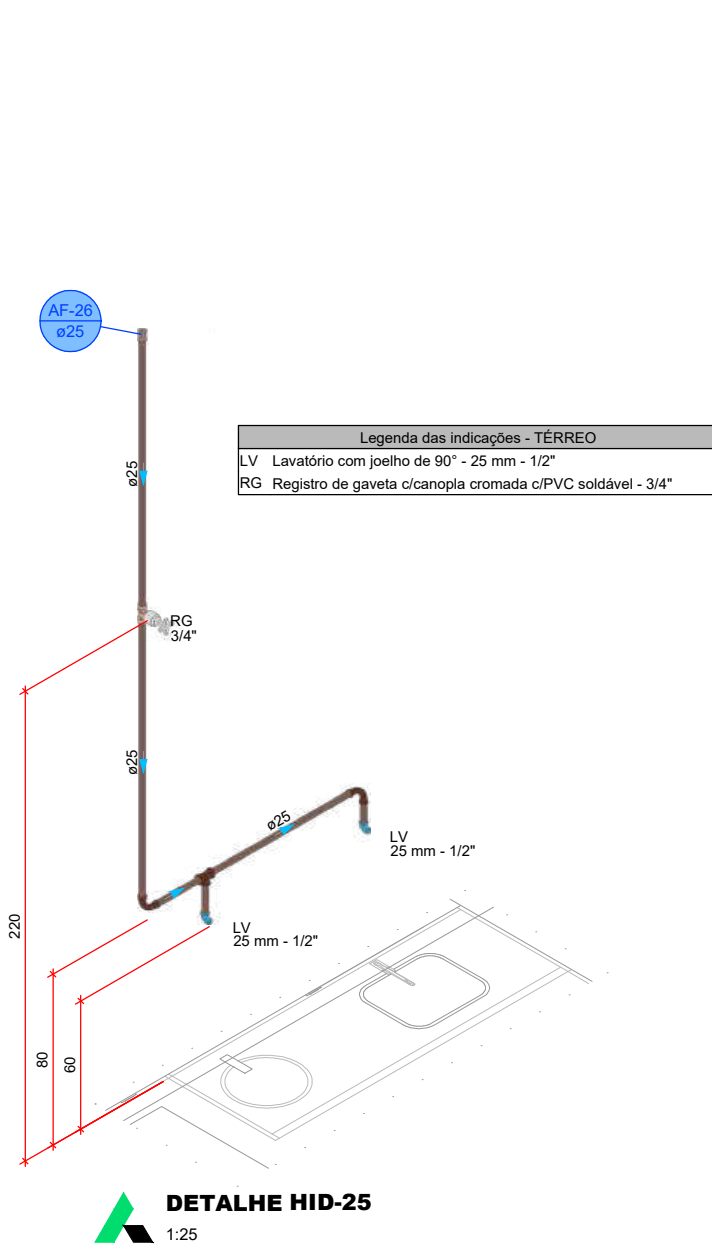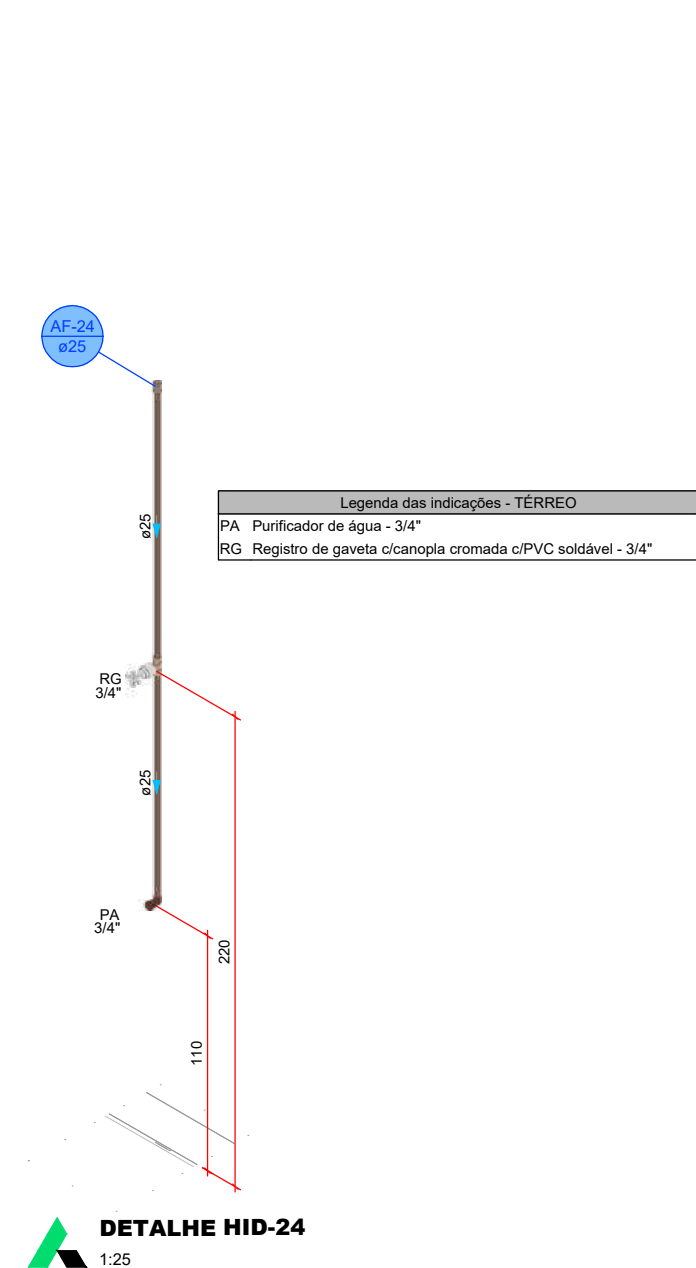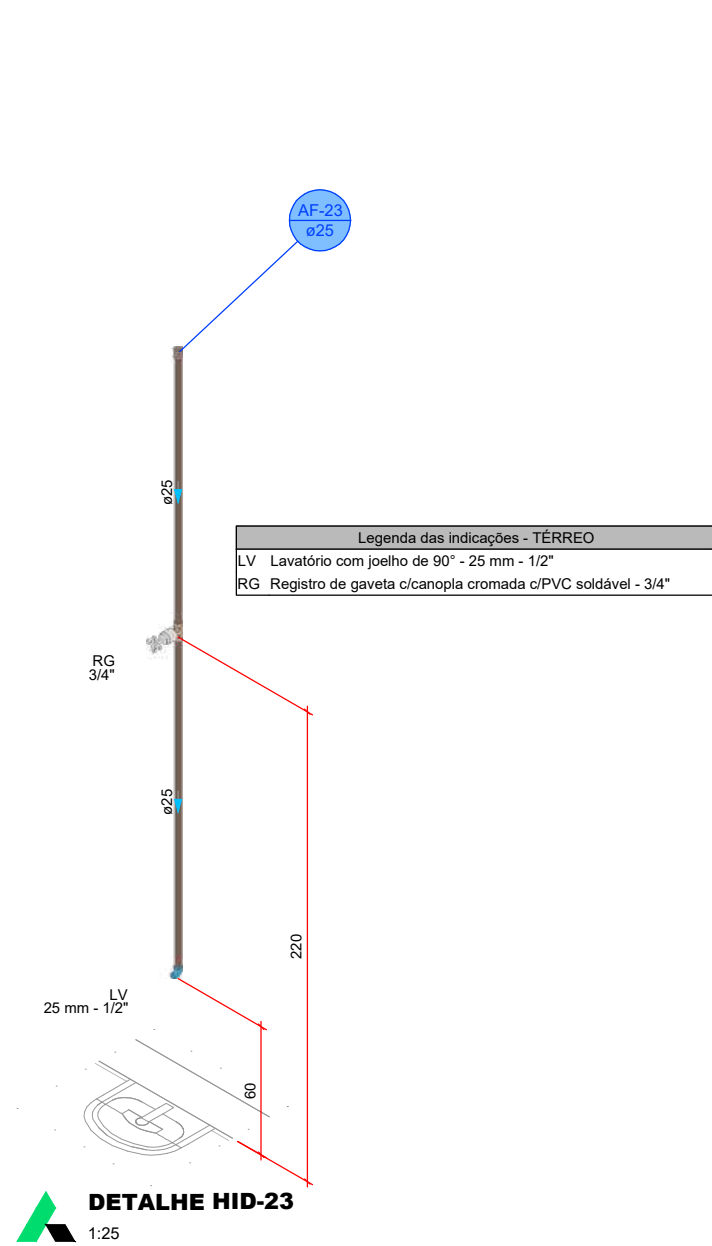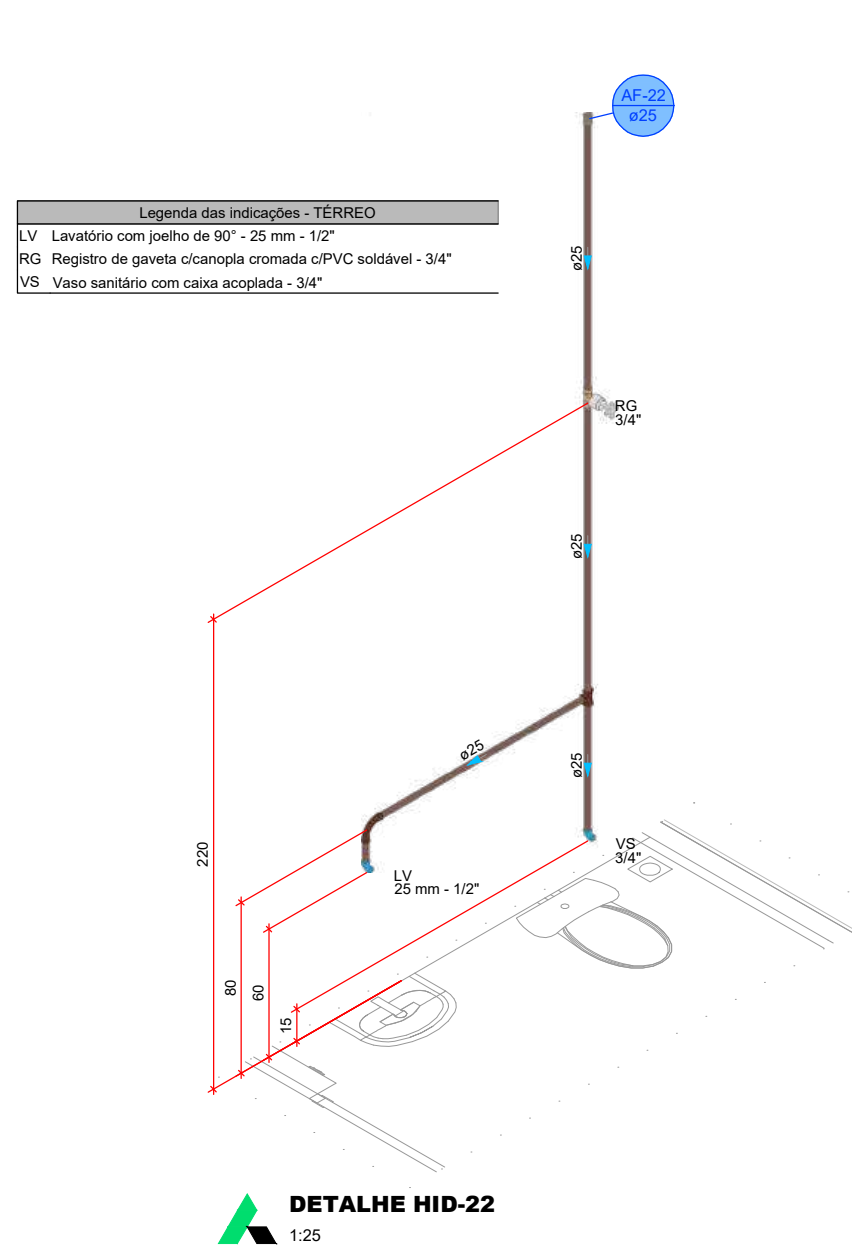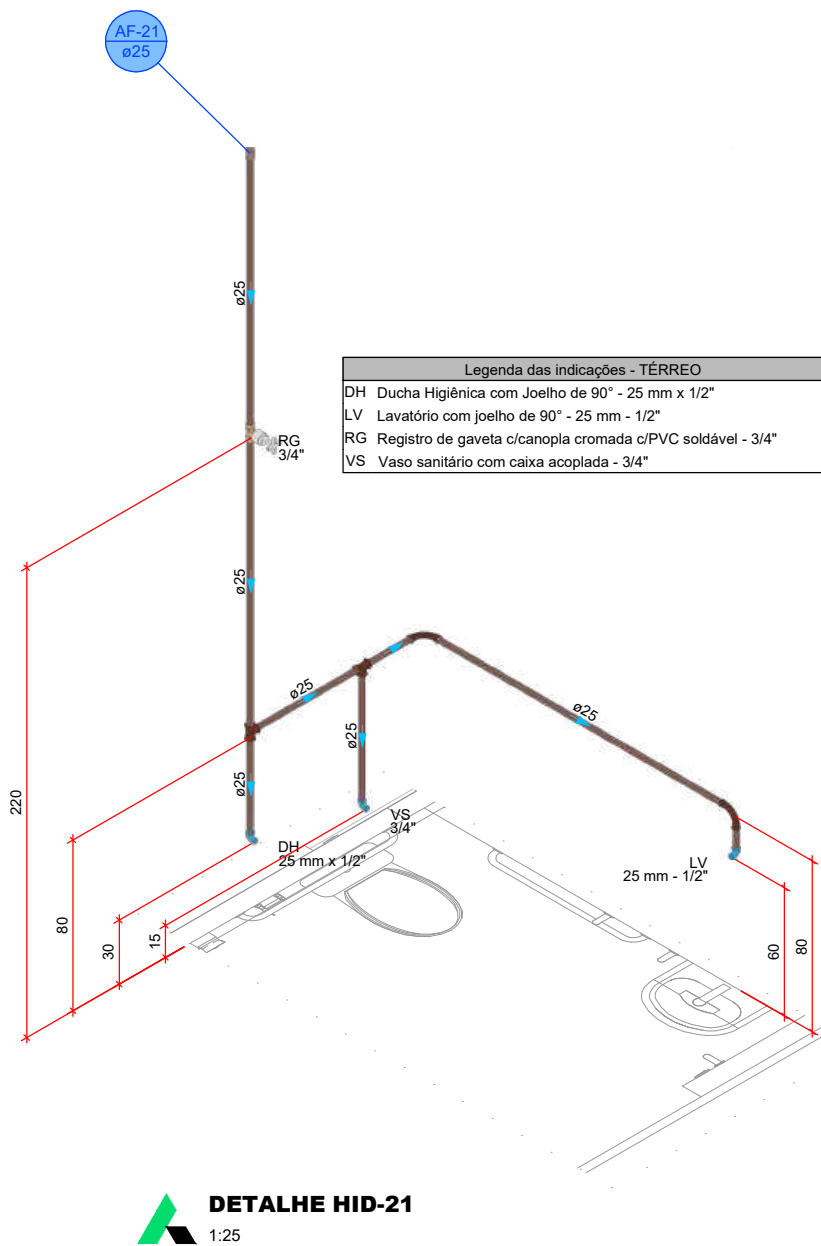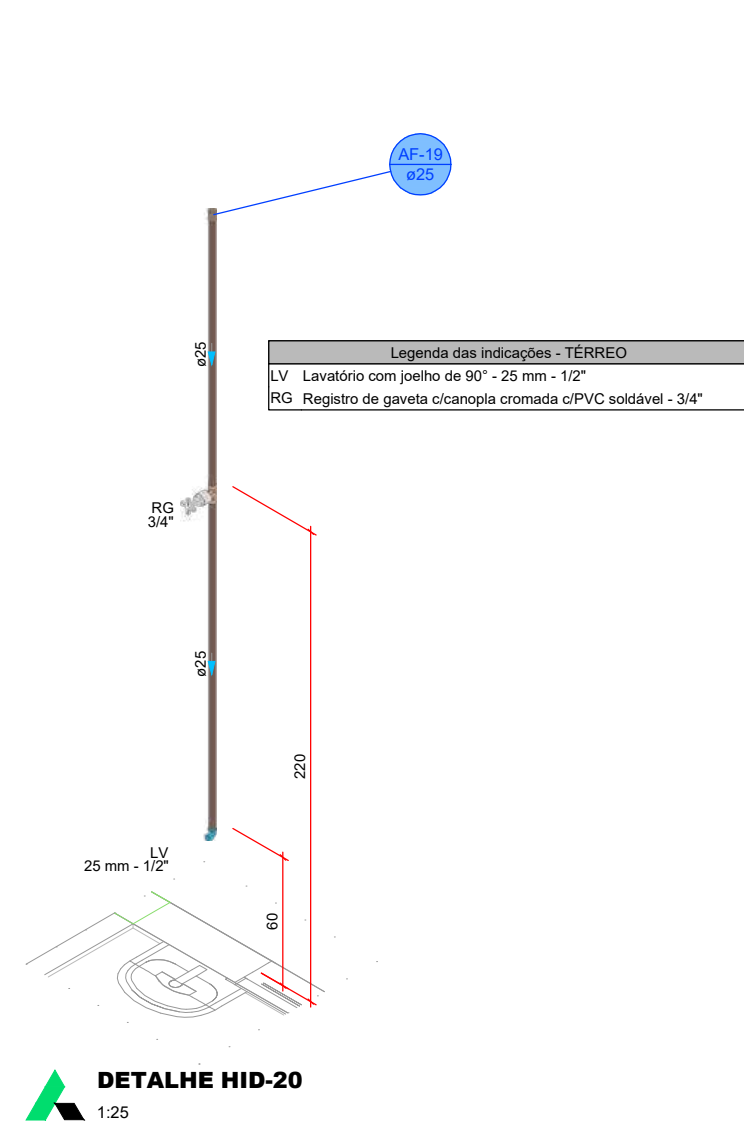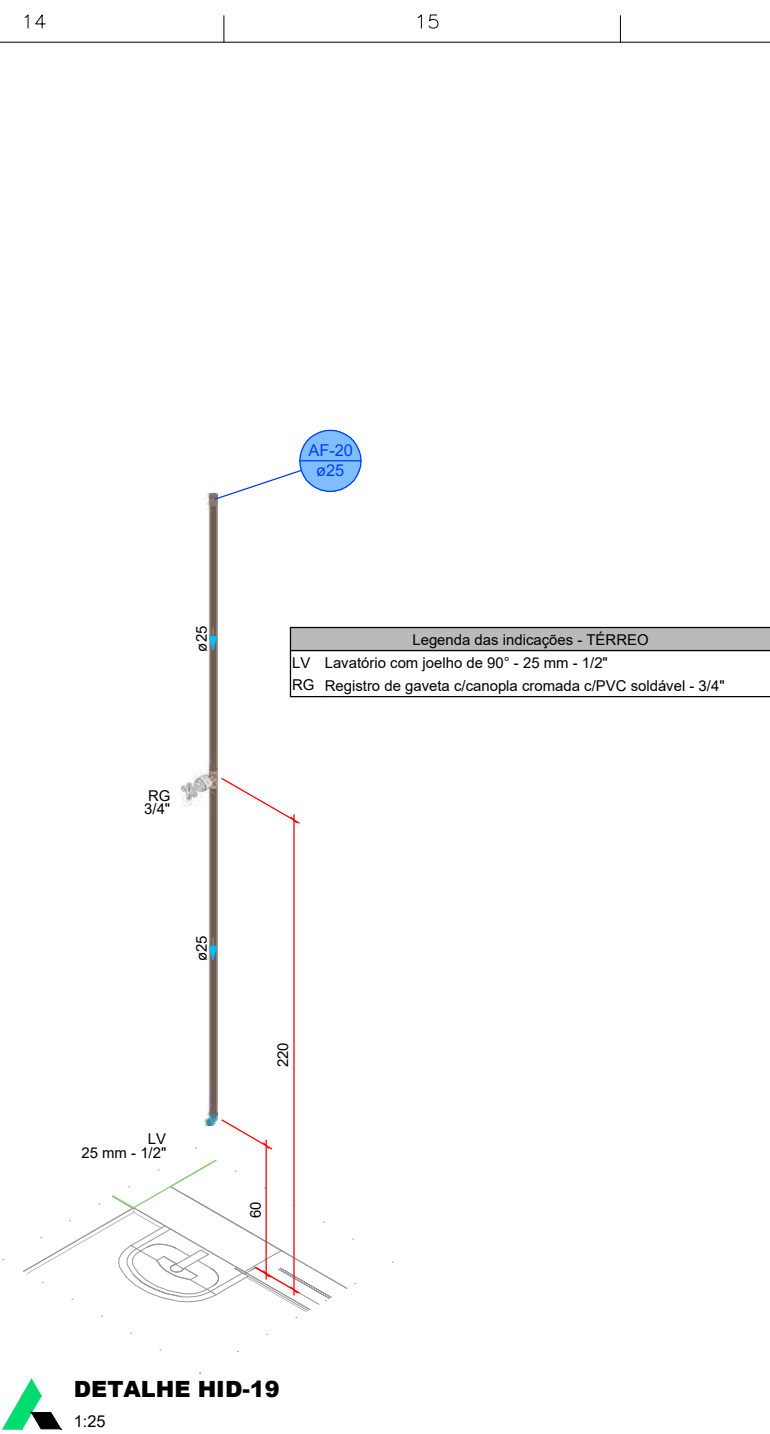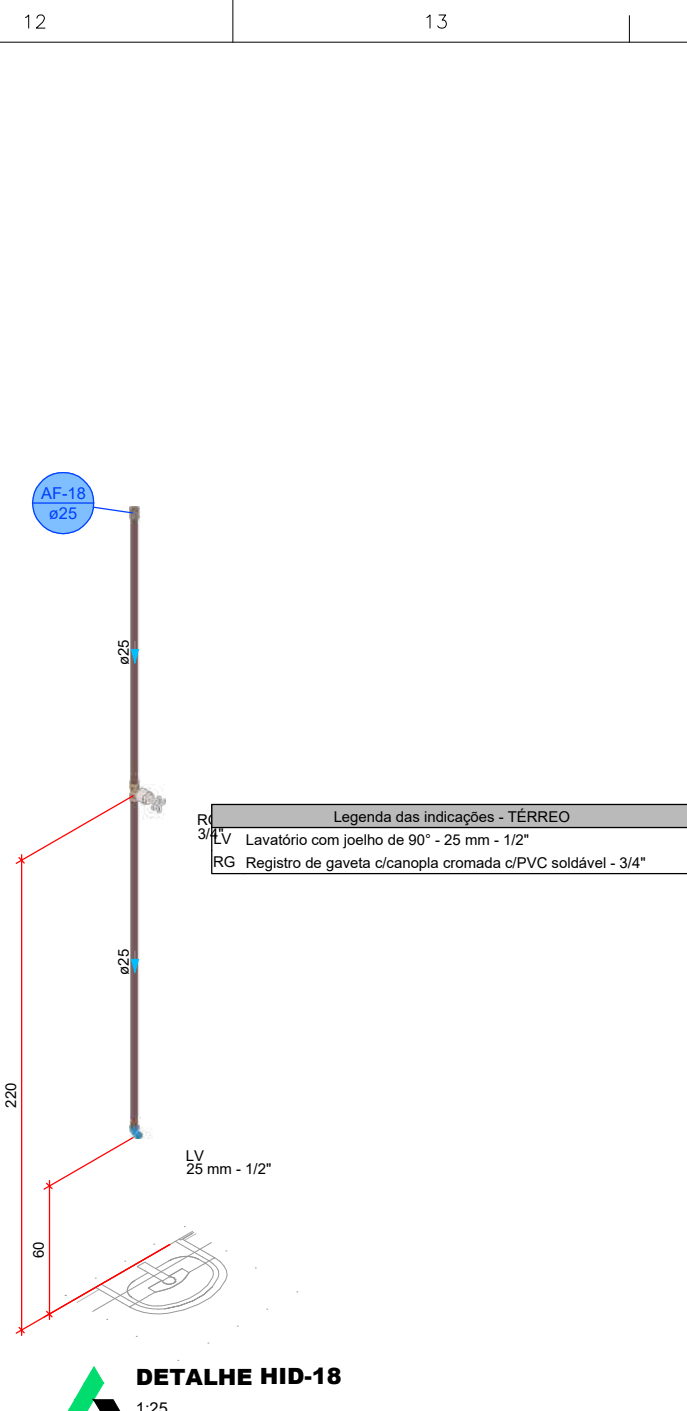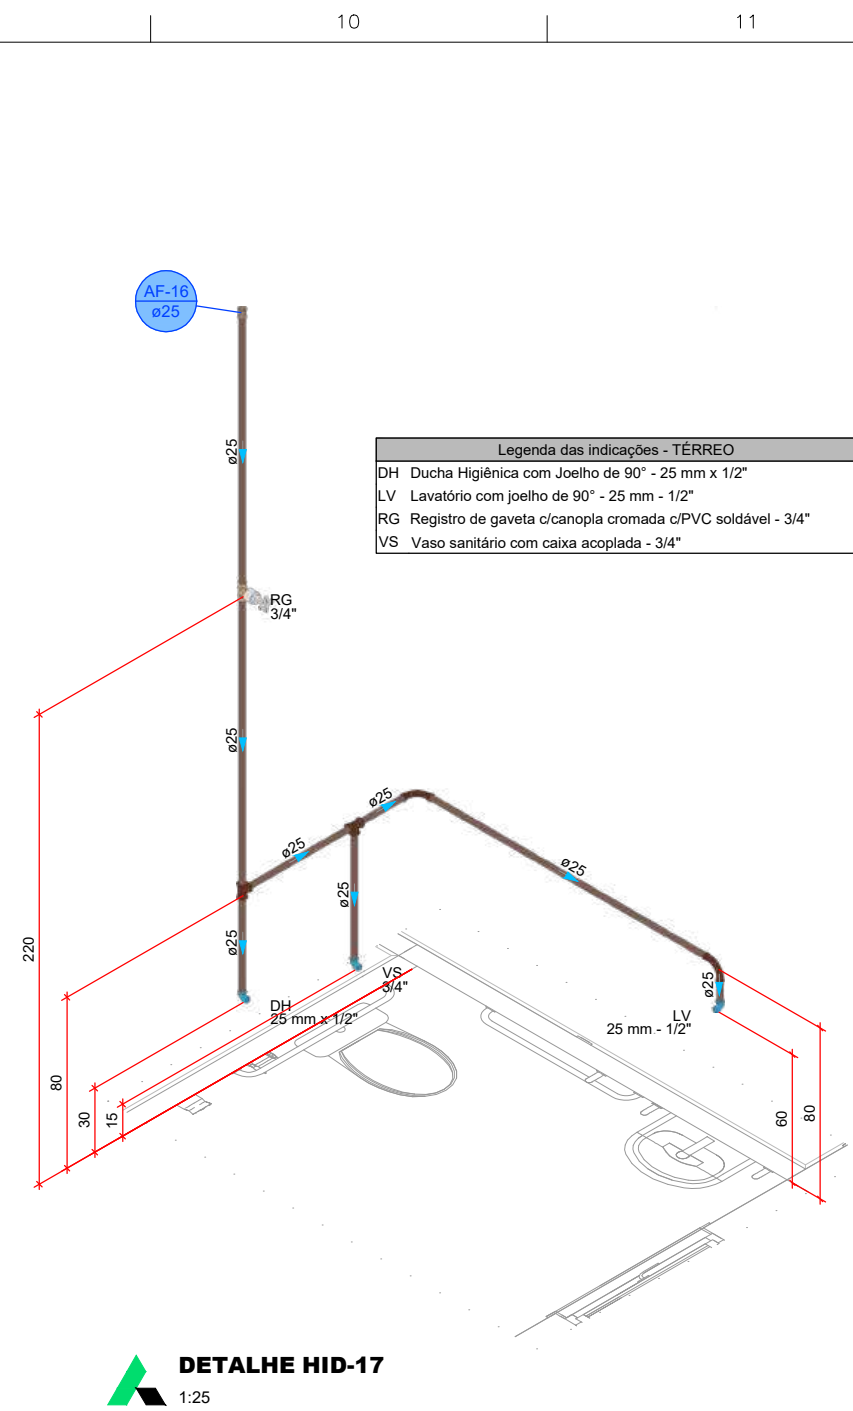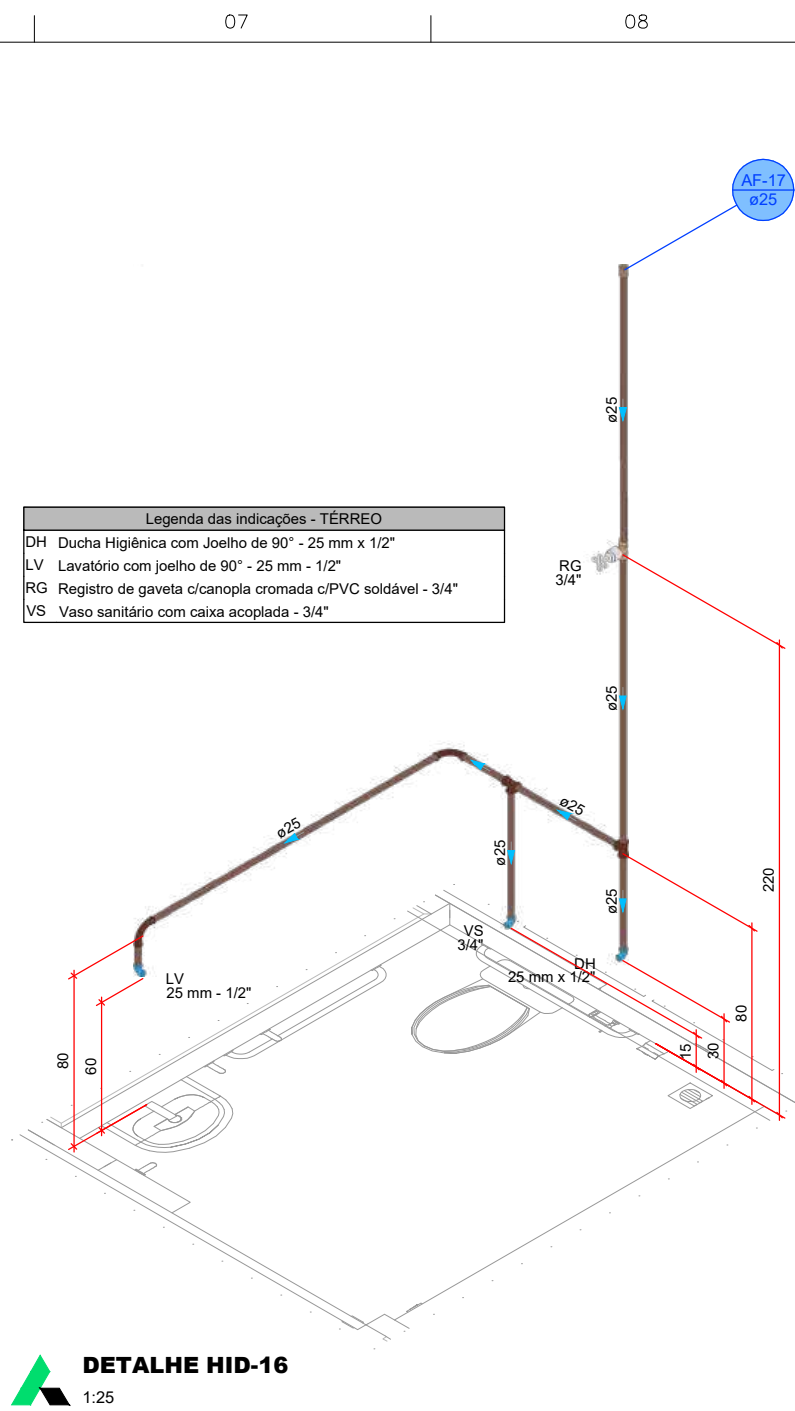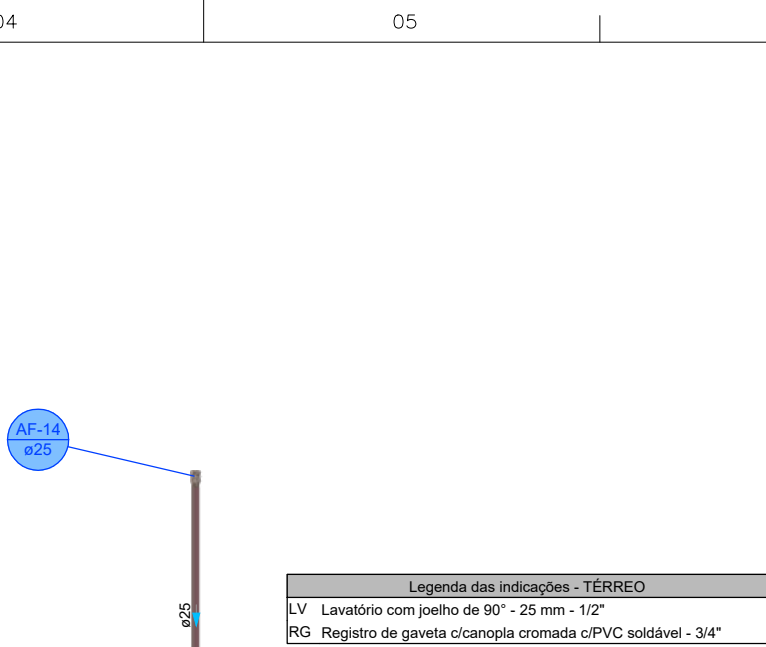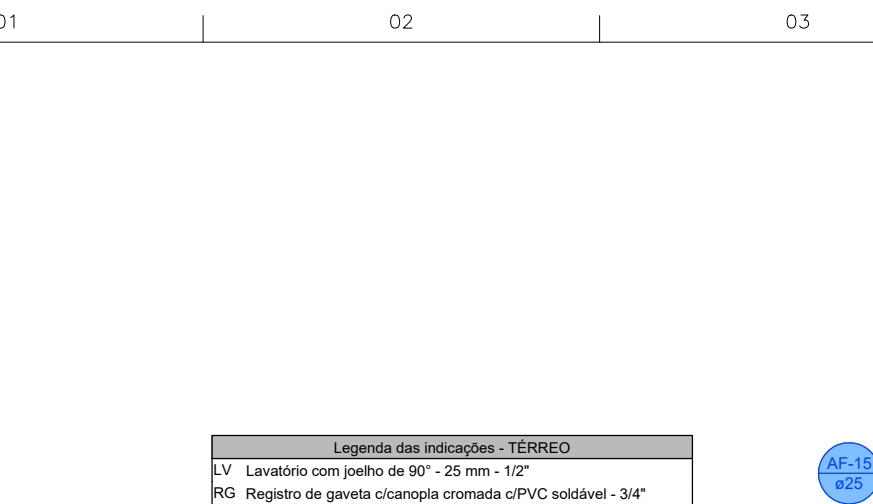

PROJETO HIDROSSANITÁRIO									
PROJETO HIDROSSANITÁRIO		CONTRATADO: Talis Henrique Pereira Fonseca		SECRETARIA		SECRETARIA DE ATENÇÃO PRIMÁRIA À SAÚDE		4	
Endereço: Rua Nívea, Nº 11		Endereço: Rua Nívea, Nº 11		Endereço: Rua Nívea, Nº 11		Endereço: Rua Nívea, Nº 11		Endereço: Rua Nívea, Nº 11	
Cidade: São Paulo, SP		Cidade: São Paulo, SP		Cidade: São Paulo, SP		Cidade: São Paulo, SP		Cidade: São Paulo, SP	
Data: 31/07/2024		Data: 31/07/2024		Data: 31/07/2024		Data: 31/07/2024		Data: 31/07/2024	
Nome: ENG. TALIS HENRIQUE PEREIRA FONSECA		Nome: ENG. TALIS HENRIQUE PEREIRA FONSECA		Nome: ENG. TALIS HENRIQUE PEREIRA FONSECA		Nome: ENG. TALIS HENRIQUE PEREIRA FONSECA		Nome: ENG. TALIS HENRIQUE PEREIRA FONSECA	
Visto:		Visto:		Visto:		Visto:		Visto:	
Escala: 1:25		Escala: 1:25		Escala: 1:25		Escala: 1:25		Escala: 1:25	
Indicadas no Desenho		Indicadas no Desenho		Indicadas no Desenho		Indicadas no Desenho		Indicadas no Desenho	
Desenho Número: 00001		Desenho Número: 00001		Desenho Número: 00001		Desenho Número: 00001		Desenho Número: 00001	
Modo: HIDR		Modo: HIDR		Modo: HIDR		Modo: HIDR		Modo: HIDR	
Revisão: 00		Revisão: 00		Revisão: 00		Revisão: 00		Revisão: 00	
Folha: 04/07		Folha: 04/07		Folha: 04/07		Folha: 04/07		Folha: 04/07	

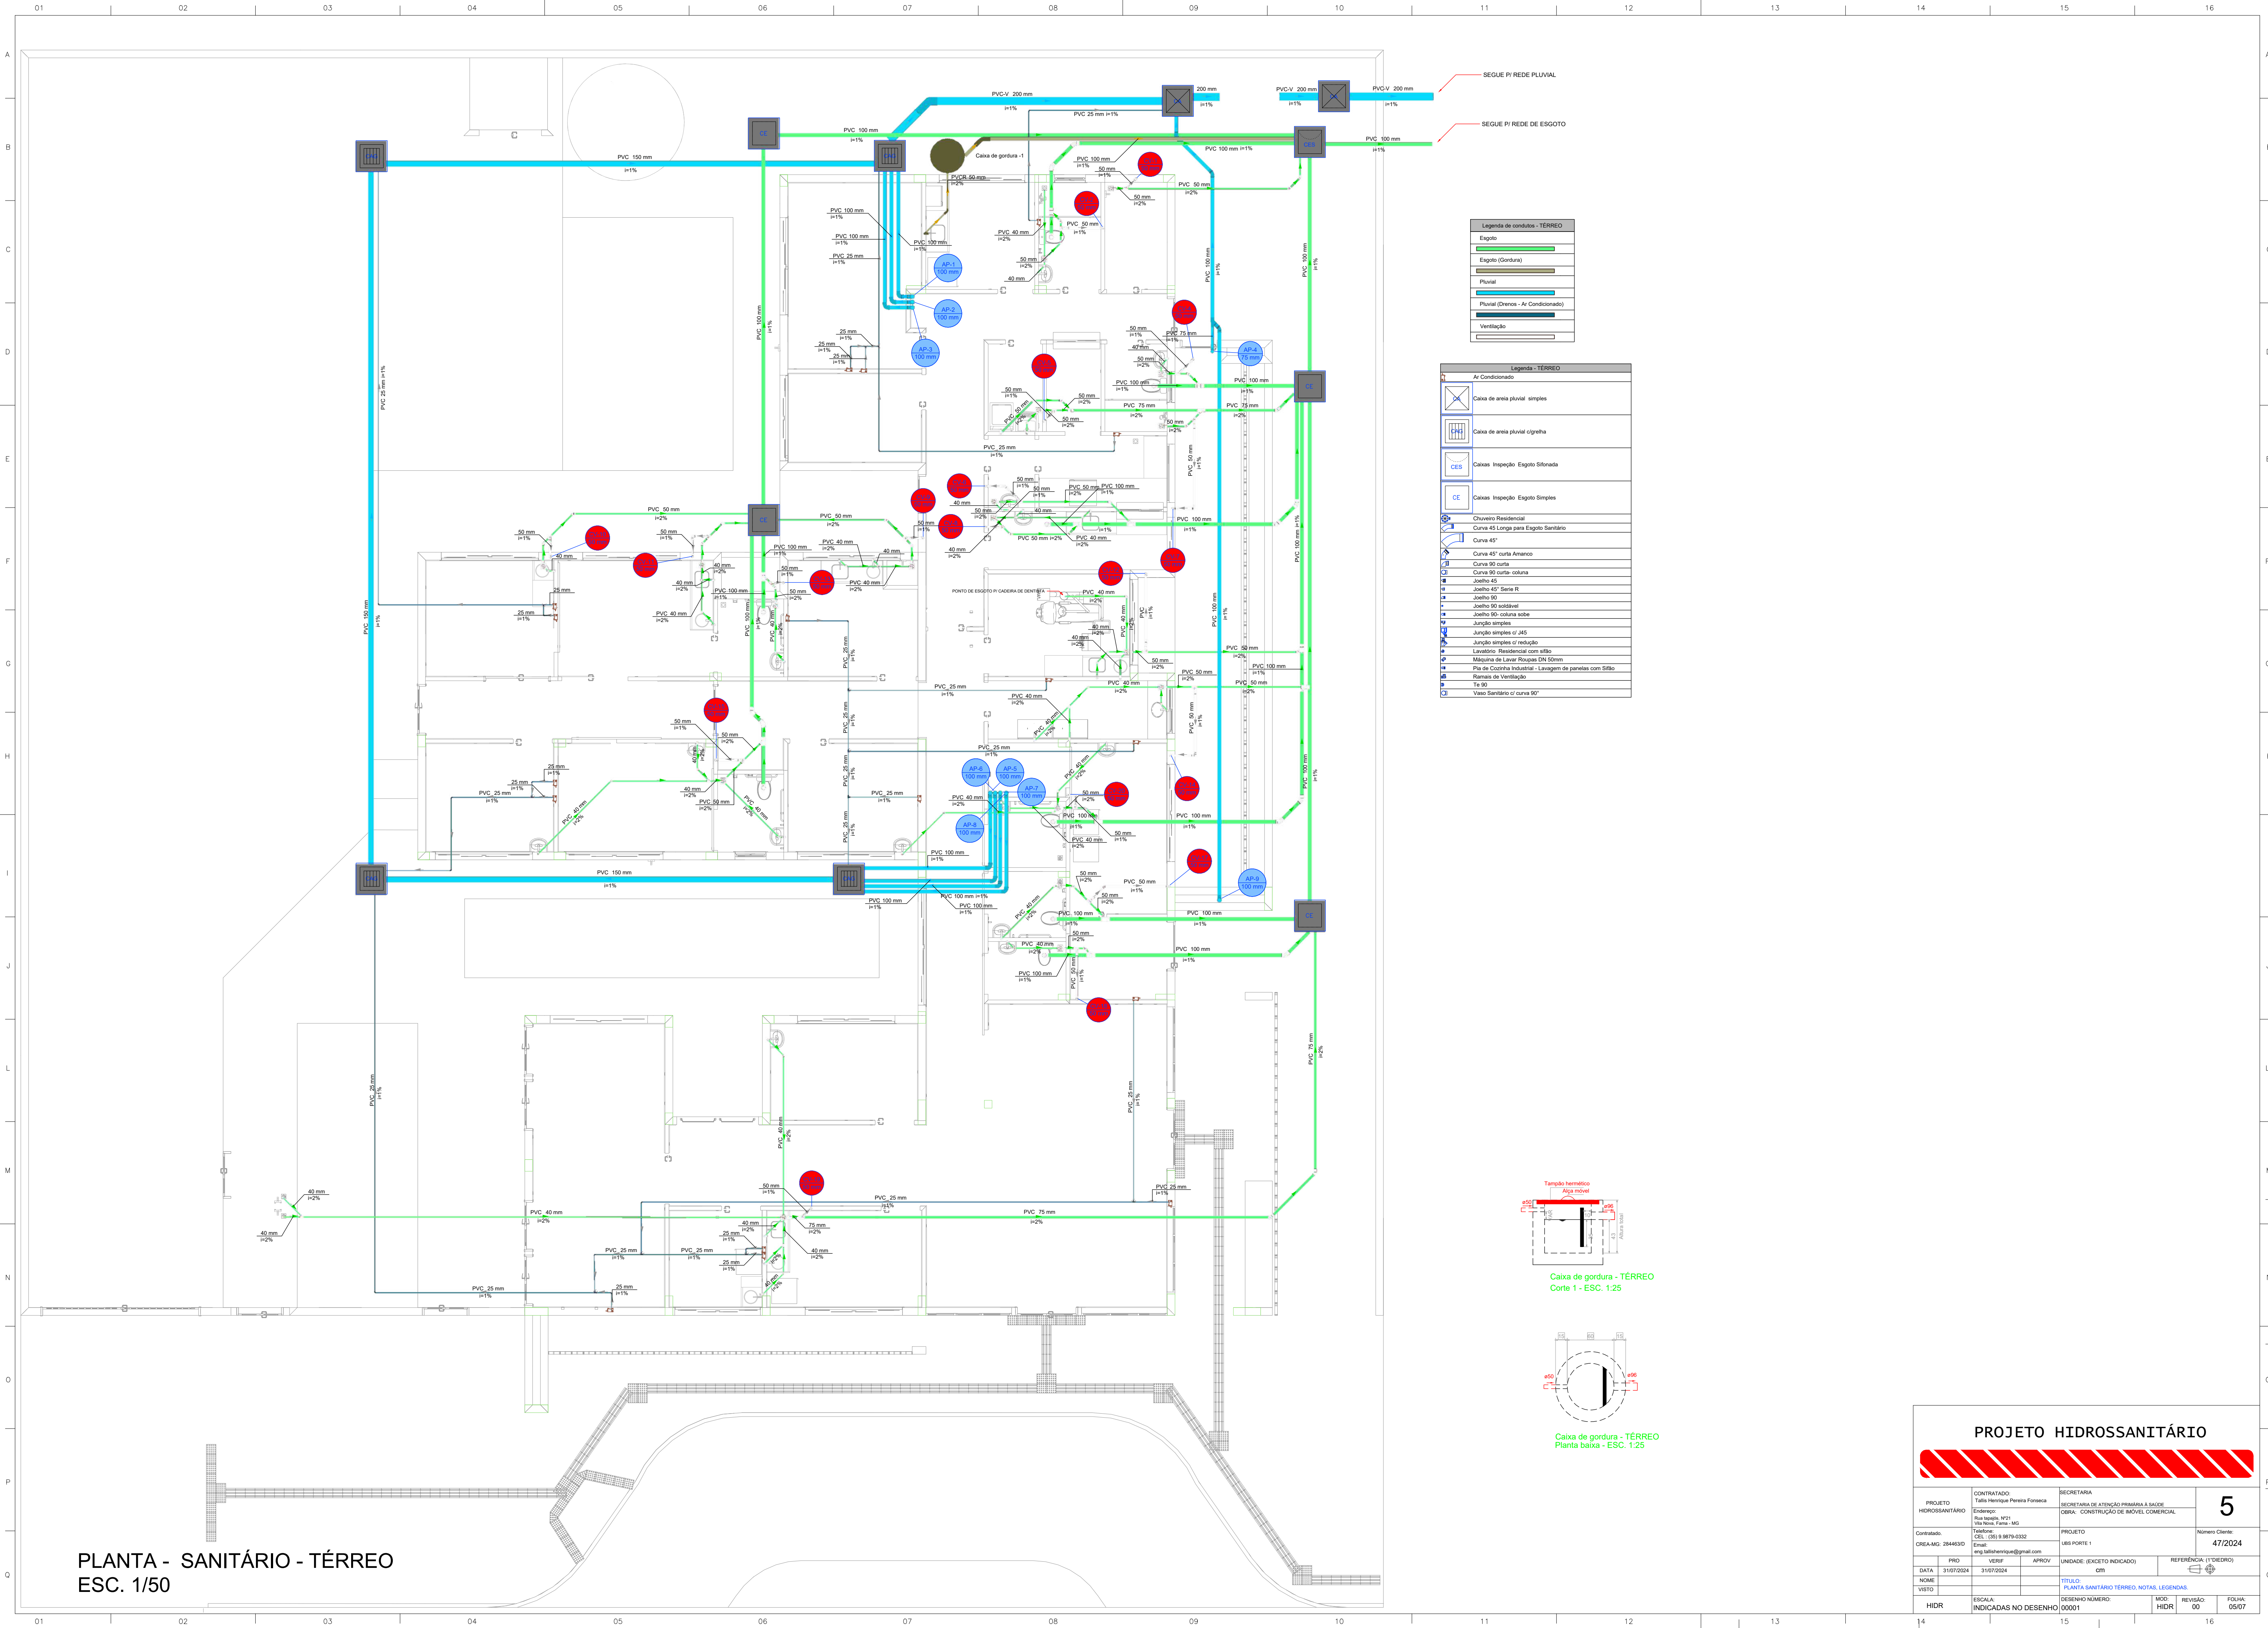

PROJETO HIDROSSANITÁRIO				
PROJETO HIDROSSANITÁRIO		CONTRATADO: Talis Henrique Pereira Fonseca	SECRETARIA SECRETARIA DE ATENÇÃO PRIMÁRIA À SAÚDE	5
Endereço: Rua Napoleão, Nº21 Vila Nova Faria - MG		OBRA: CONSTRUÇÃO DE IMÓVEL COMERCIAL		
Contratado: CREA-MG: 284463D	Telefone: CEL.: (35) 9 9879-0332 Email: eng.talishenrique@gmail.com		PROJETO UBS PORTE 1	Número Cliente: 47/2024
PRO		VERIF	APROV	
DATA NOME VISTO	31/07/2024	31/07/2024	UNIDADE: (CÍRCULO INDICADO) cm	REFERÊNCIA: 1º (DEBIDO)
TÍTULO O PLANTA SANITÁRIA TERREO, NOTAS, LEGENDAS.				
ESCALA: INDICADAS NO DESENHO		DESENHO NÚMERO: 00001	MOD: HIDR	REVISÃO: 00
FOLHA: 05/07				
4		15		16





















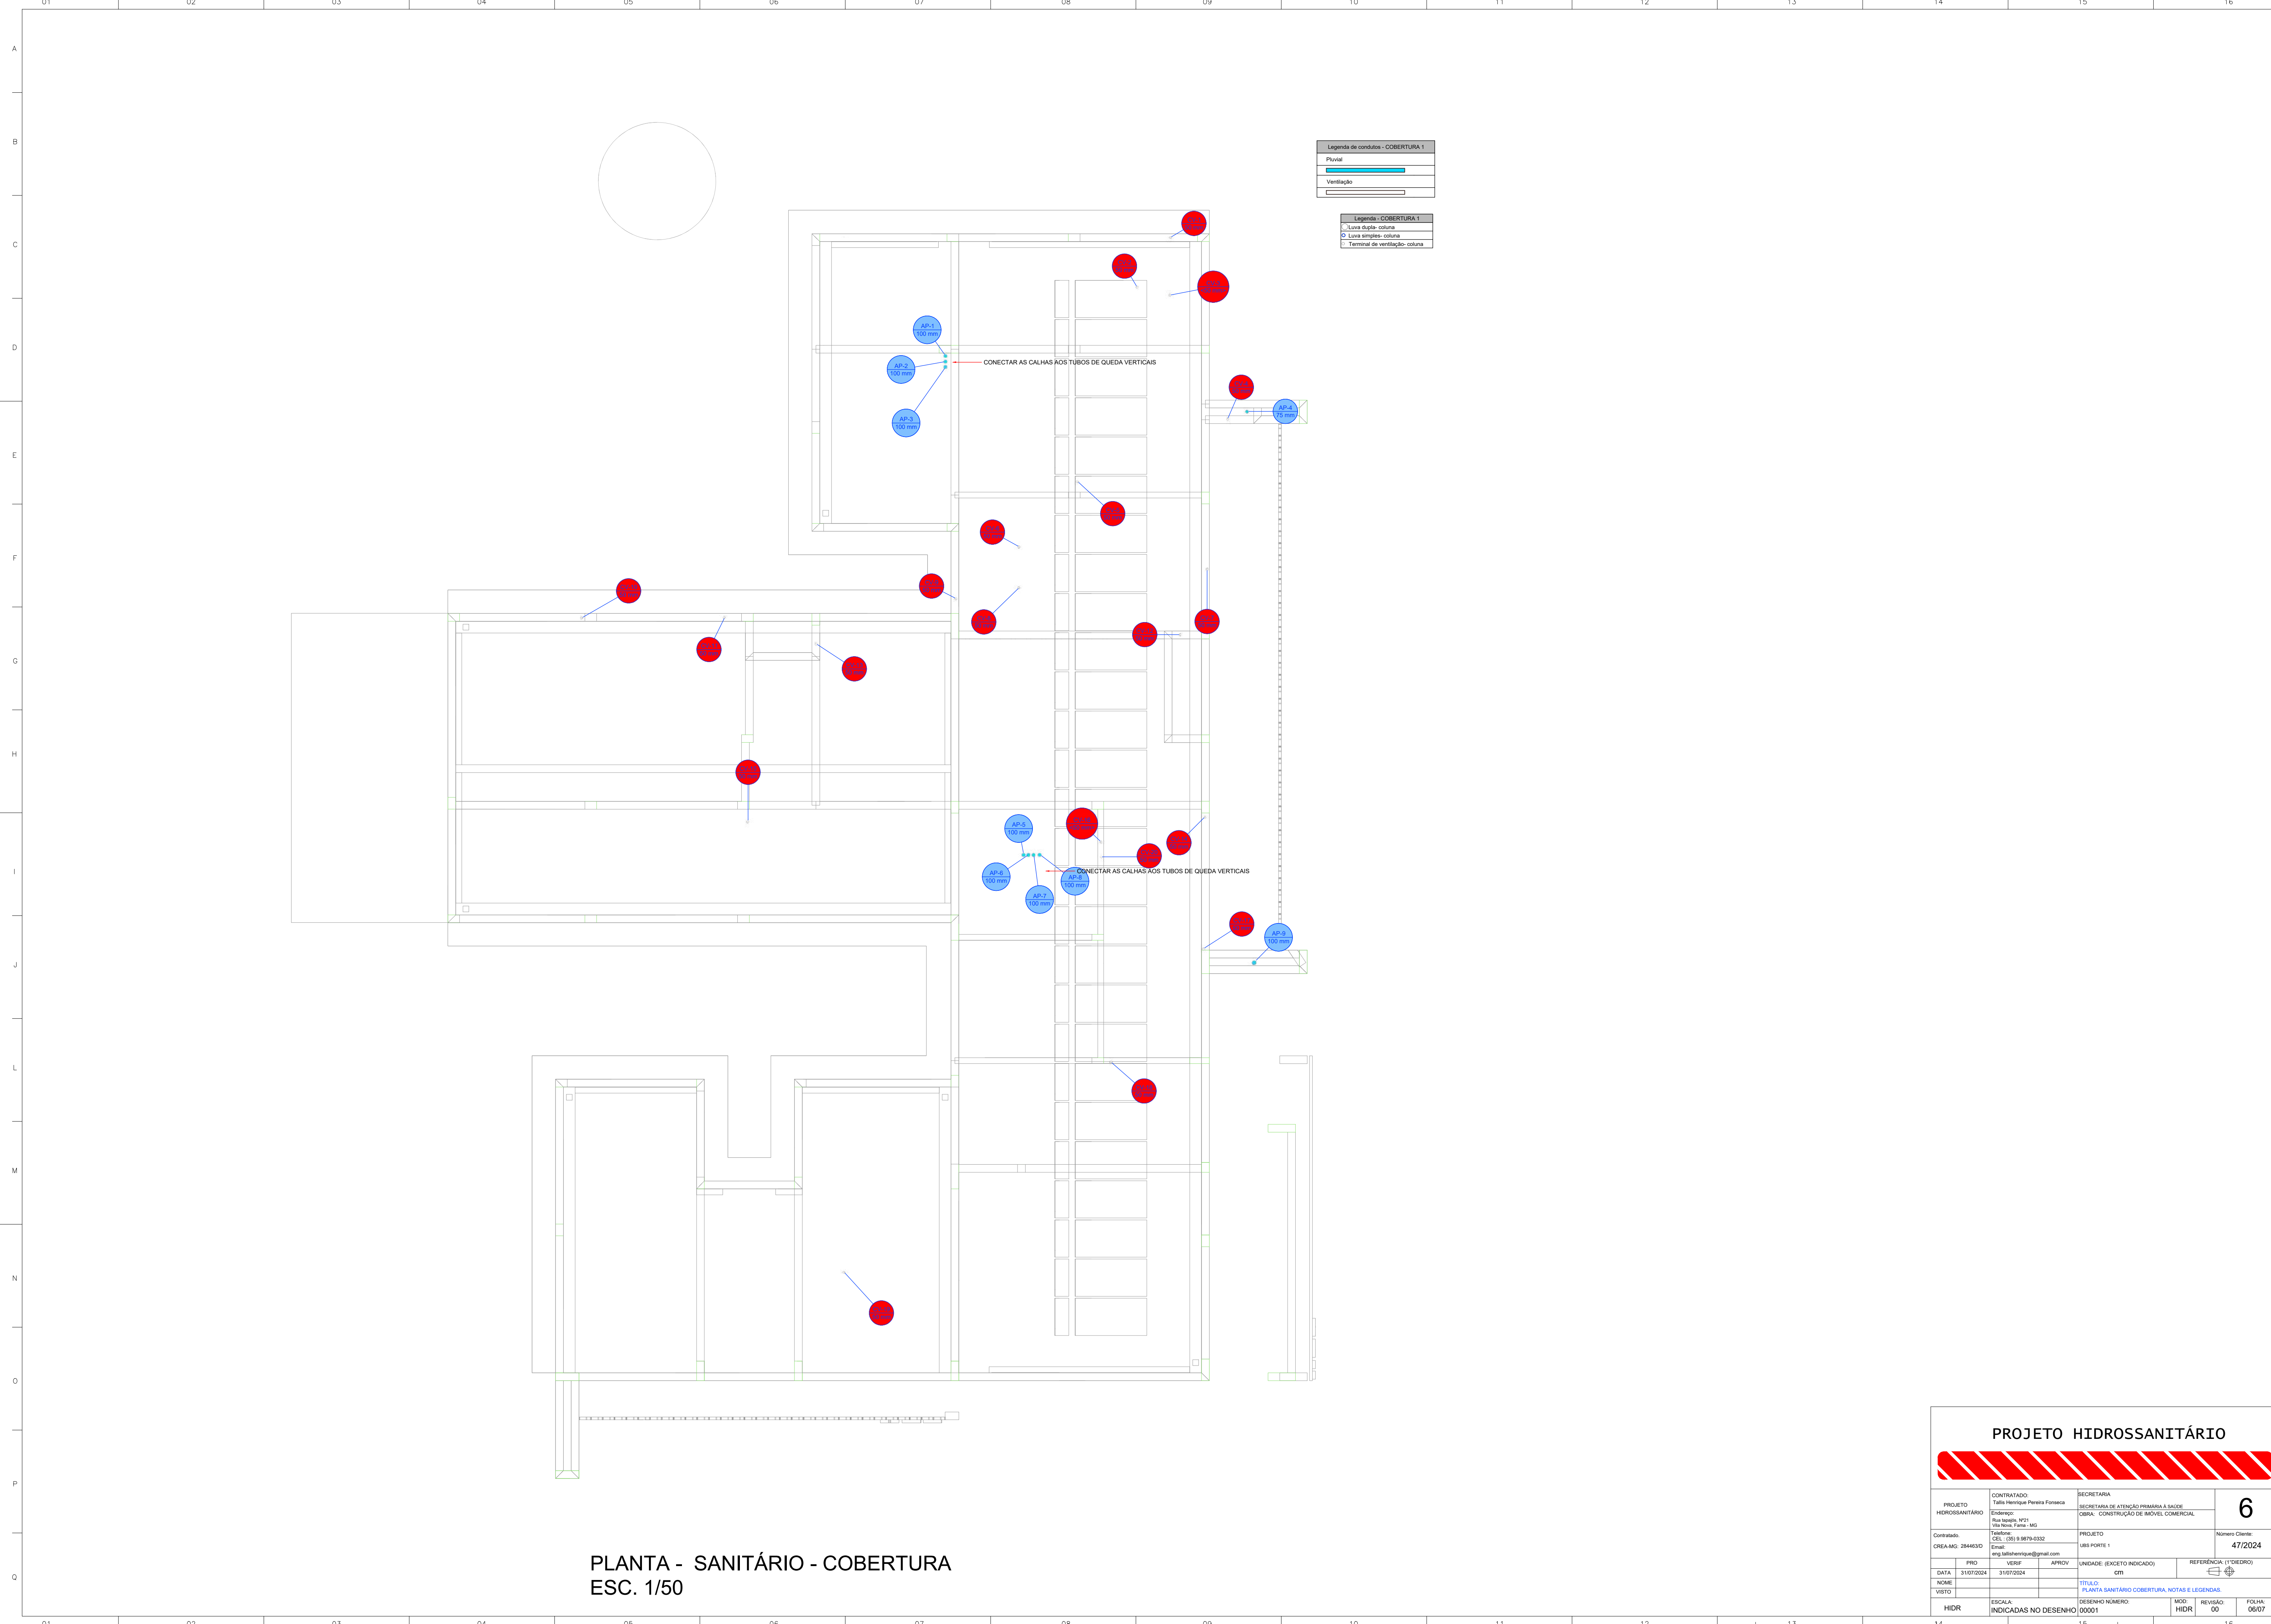


Legenda de condutos - COBERTURA 1	
Pluvial	
Ventilação	

Legenda - COBERTURA 1	
Linha dupla - coluna	
Linha simples - coluna	
Terminal de ventilação - coluna	

PLANTA - SANITÁRIO - COBERTURA
ESC. 1/50

PROJETO HIDROSSANITÁRIO									
PROJETO		CONTRATADO:			SECRETARIA				
HIDROSSANITÁRIO		Talis Henrique Pereira Fonseca			SECRETARIA DE ATENÇÃO PRIMÁRIA À SAÚDE				
Endereço:		Rua Nogueira, Nº21			OBRA: CONSTRUÇÃO DE IMÓVEL COMERCIAL				
Vila Nova, Fátima - MG									
Telefone:		(35) 9.9879-0332			PROJETO		Número Cliente:		
CNPJ: 28.446.930		Email: eng.talishenrique@gmail.com			UBS PORTE 1		47/2024		
PRD		VERIF		APROV	UNIDADE: (EXCETO INDICADO)		REFERÊNCIA 1 (TREDRO)		
DATA: 31/07/2024		31/07/2024			QTY				
NOME					TÍTULO:		PLANTA SANITÁRIO COBERTURA, NOTAS E LEGENDAS		
VISTO					DESENHO NÚMERO:		MOD: HIDR		FOLHA: 06/07
HIDR		INDICADAS NO DESENHO		00001			REVISÃO: 00		

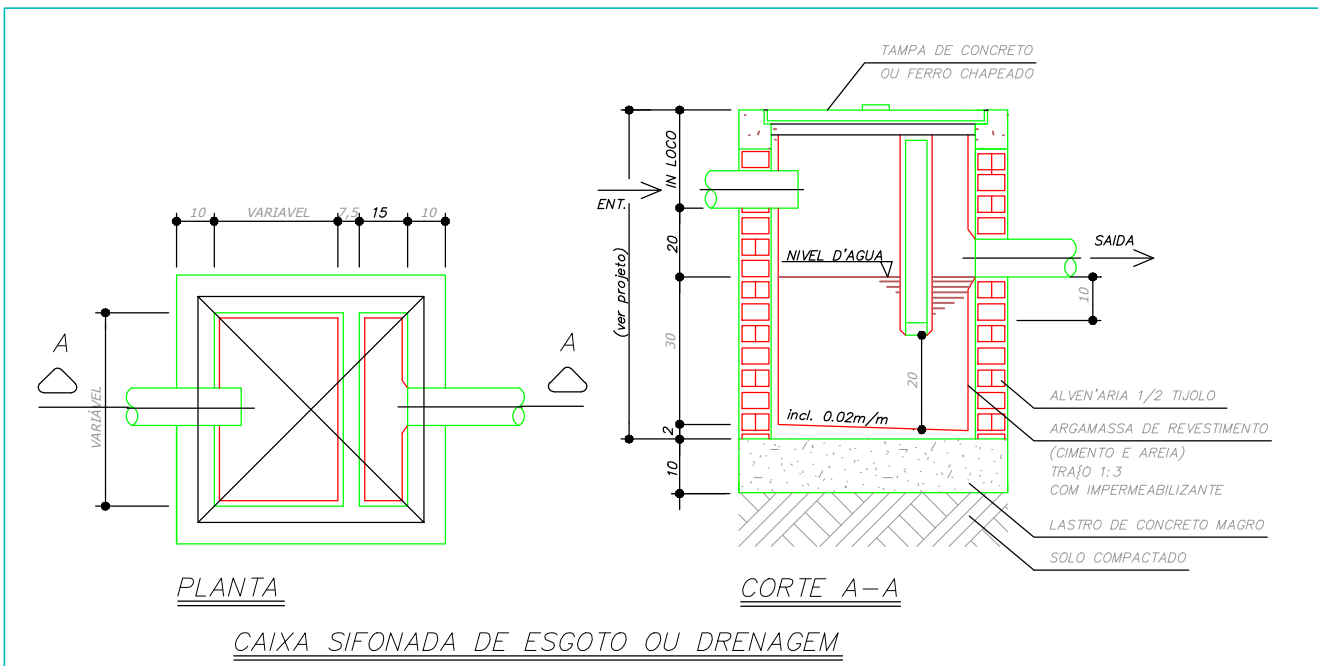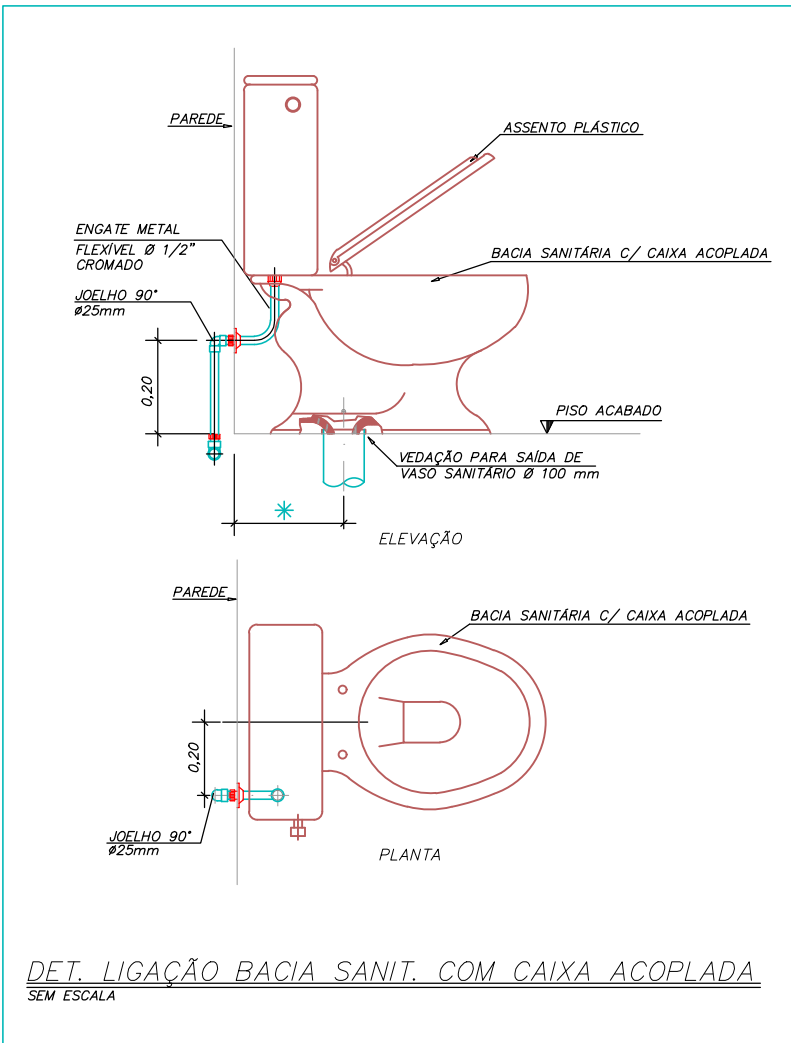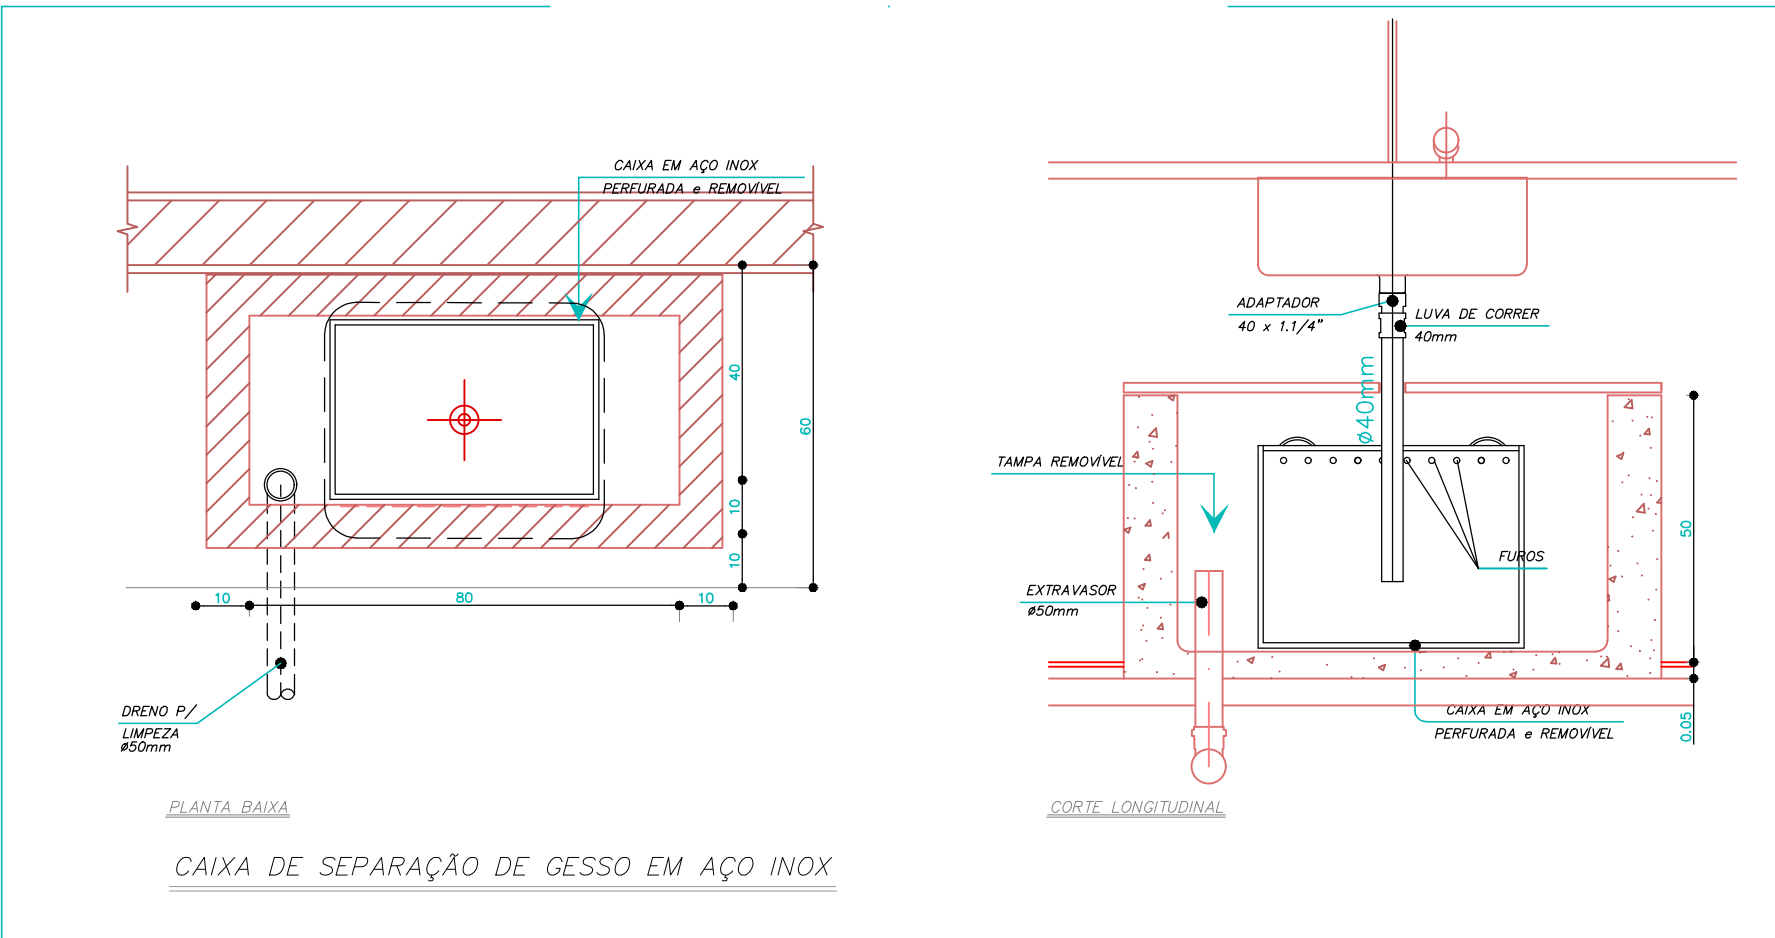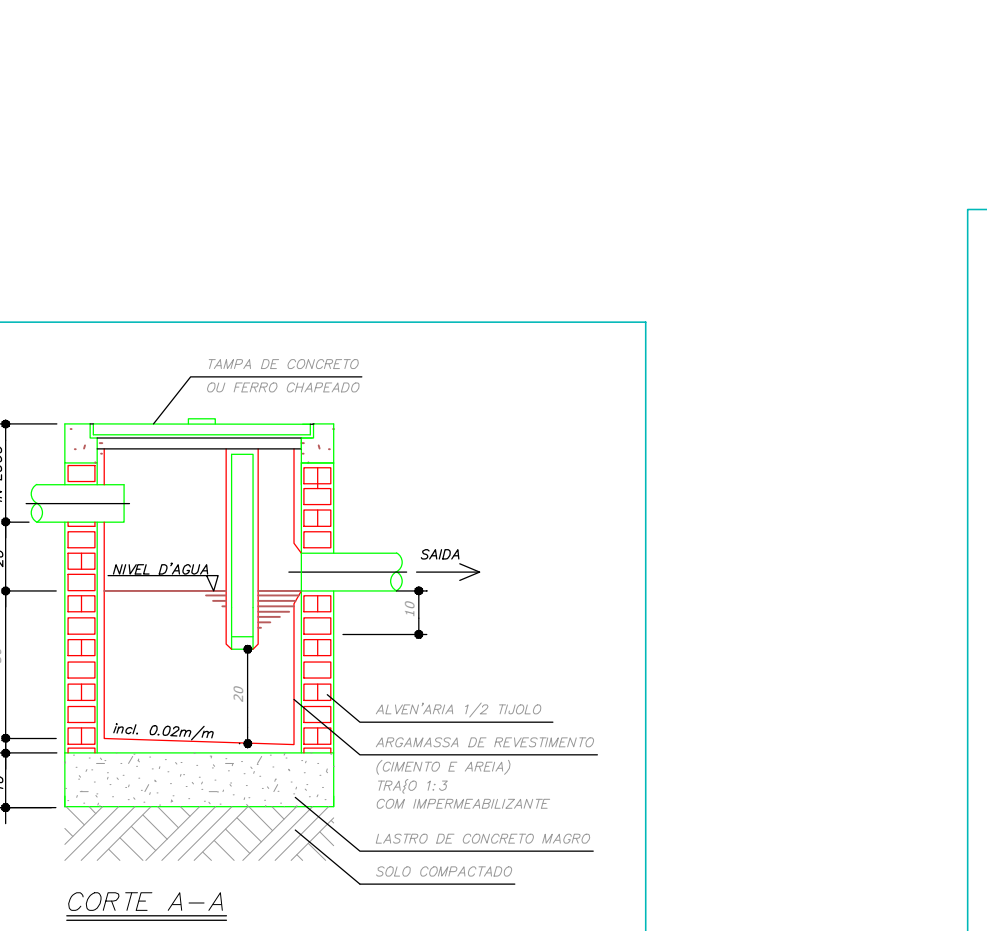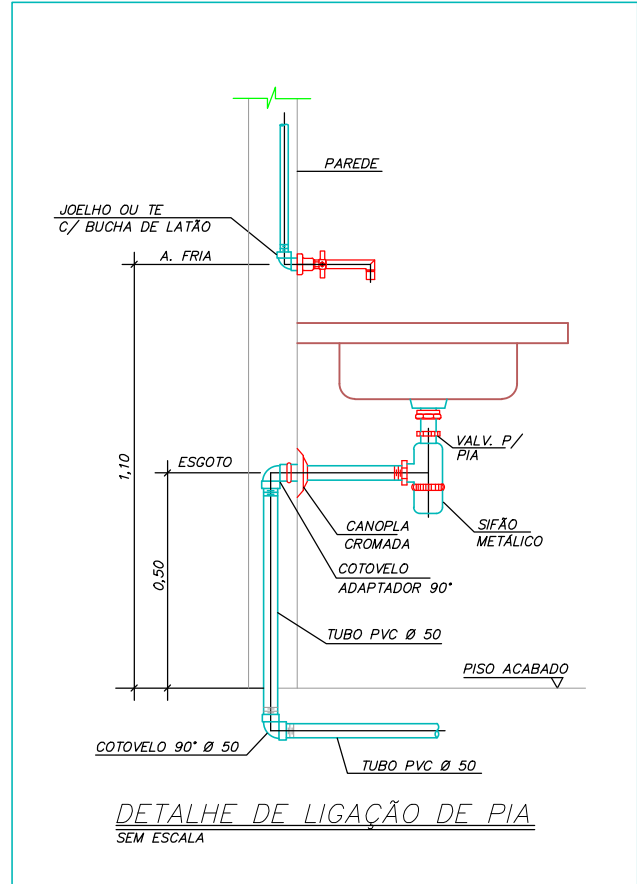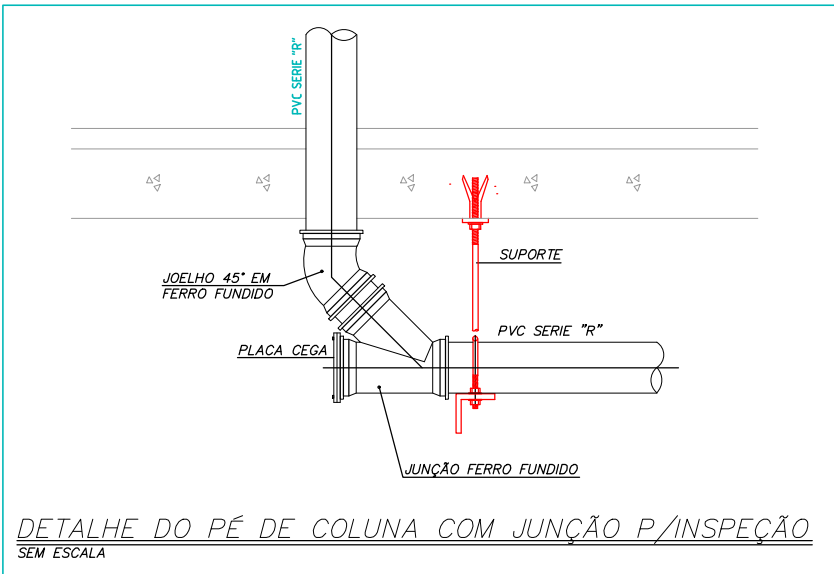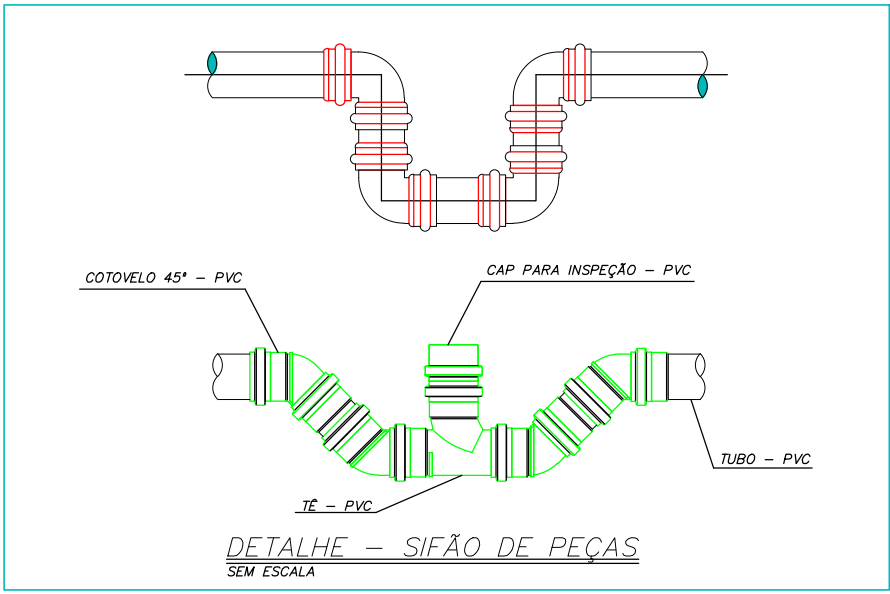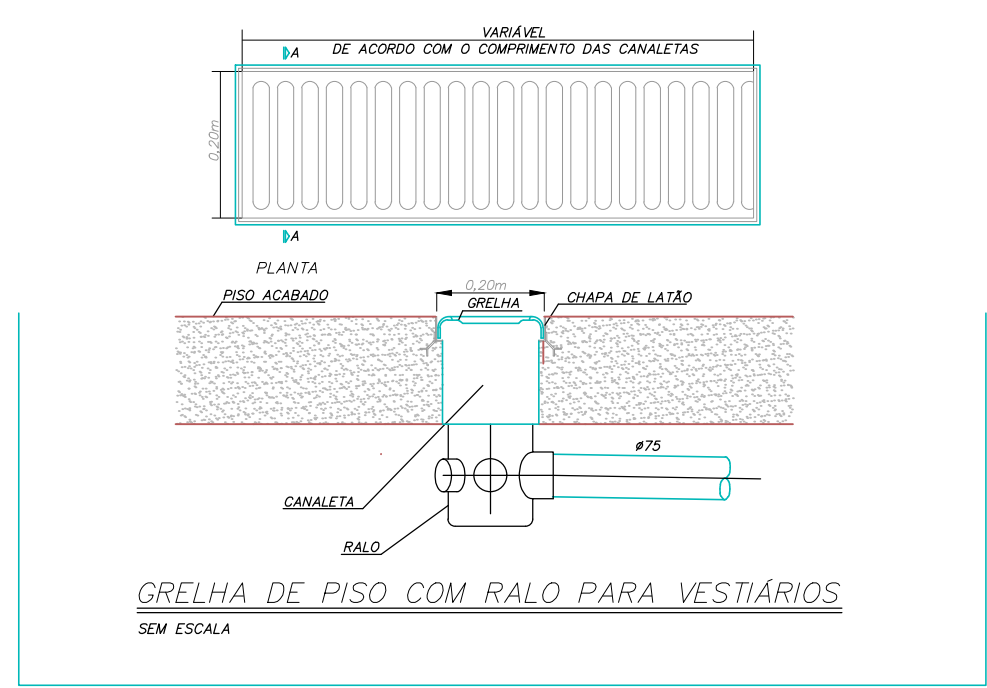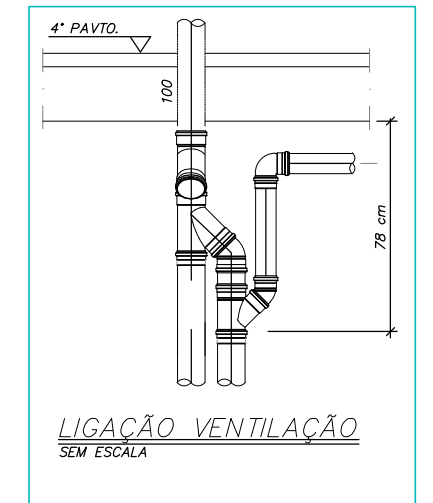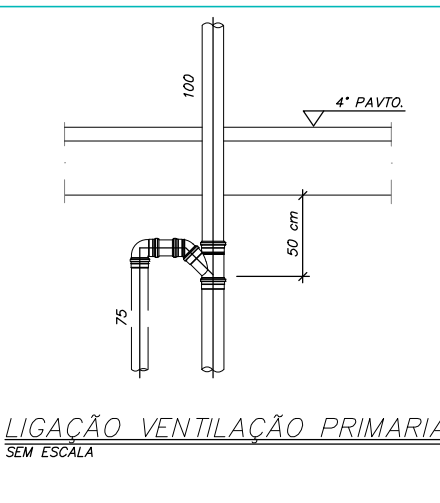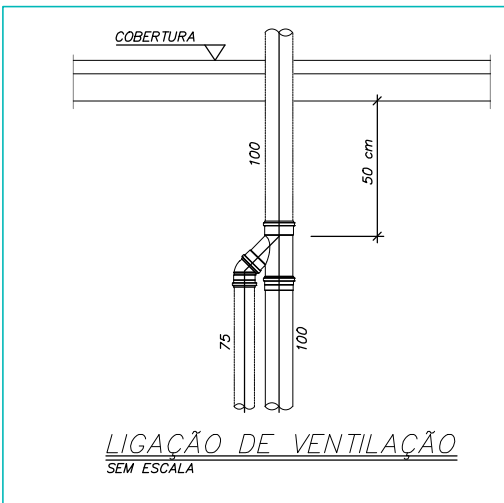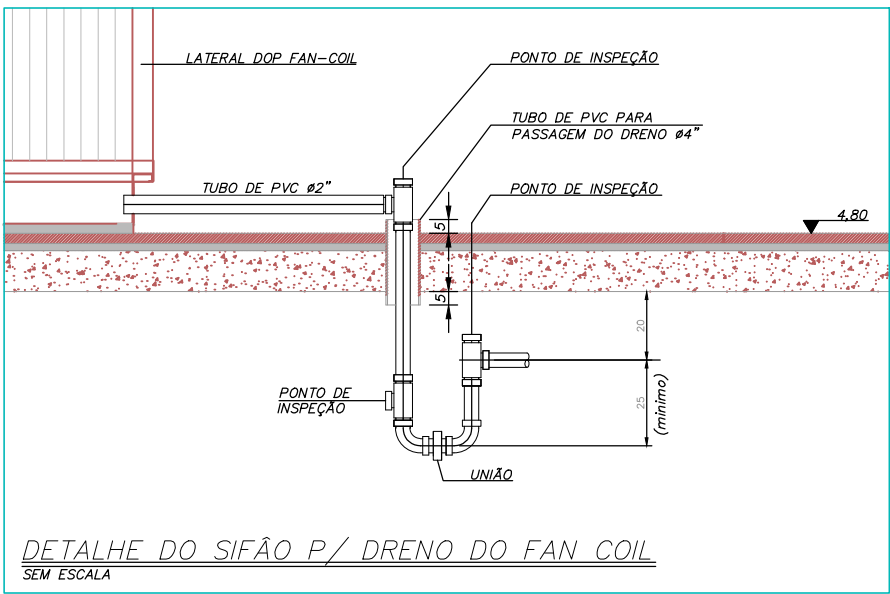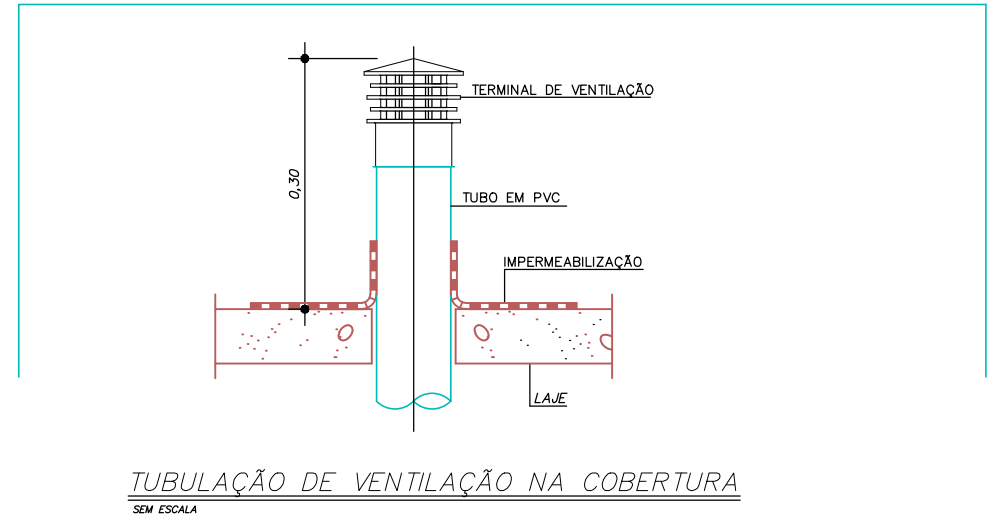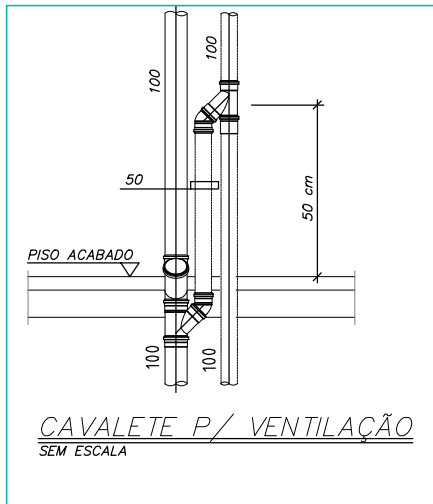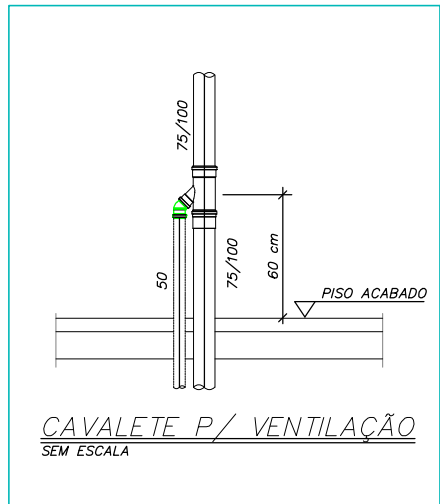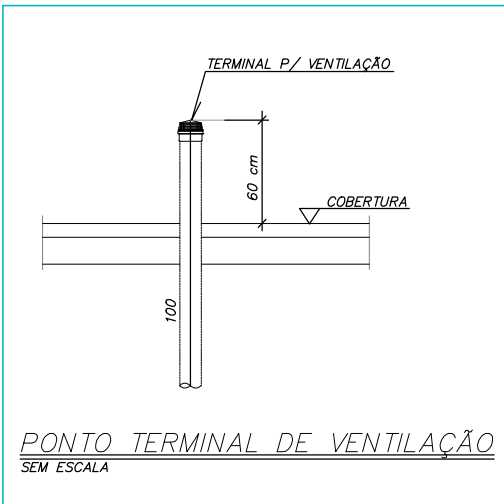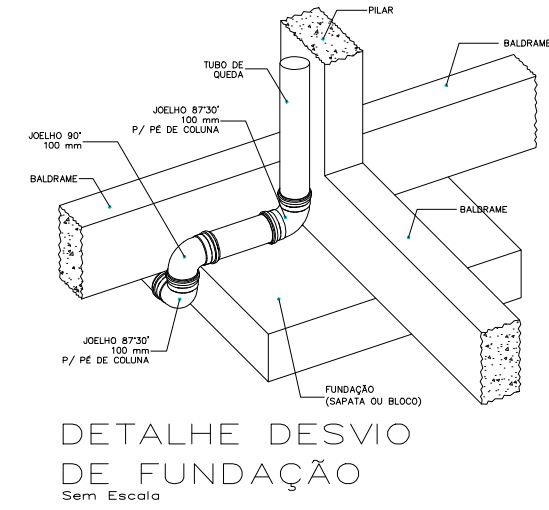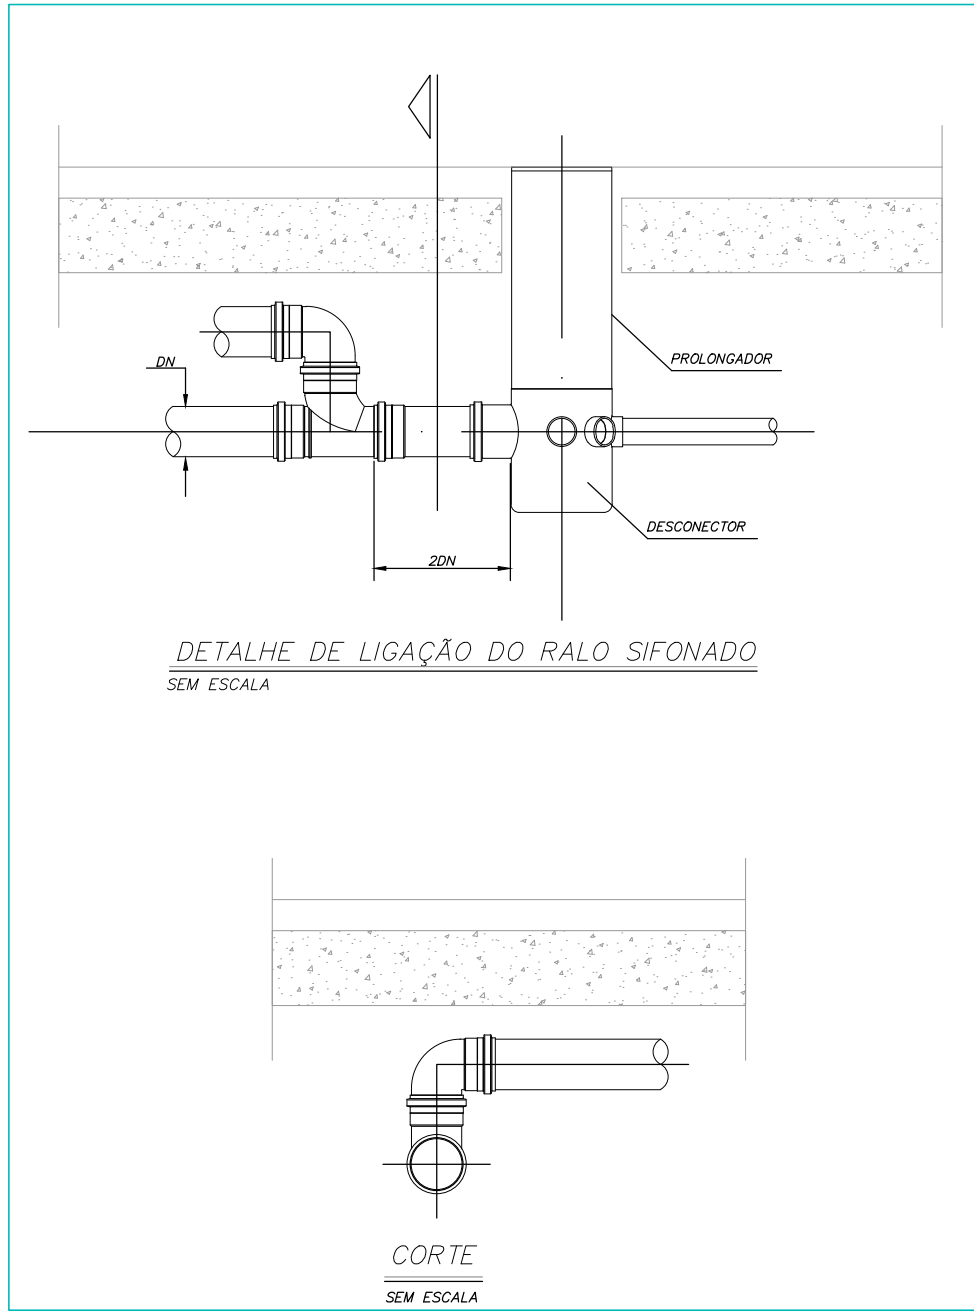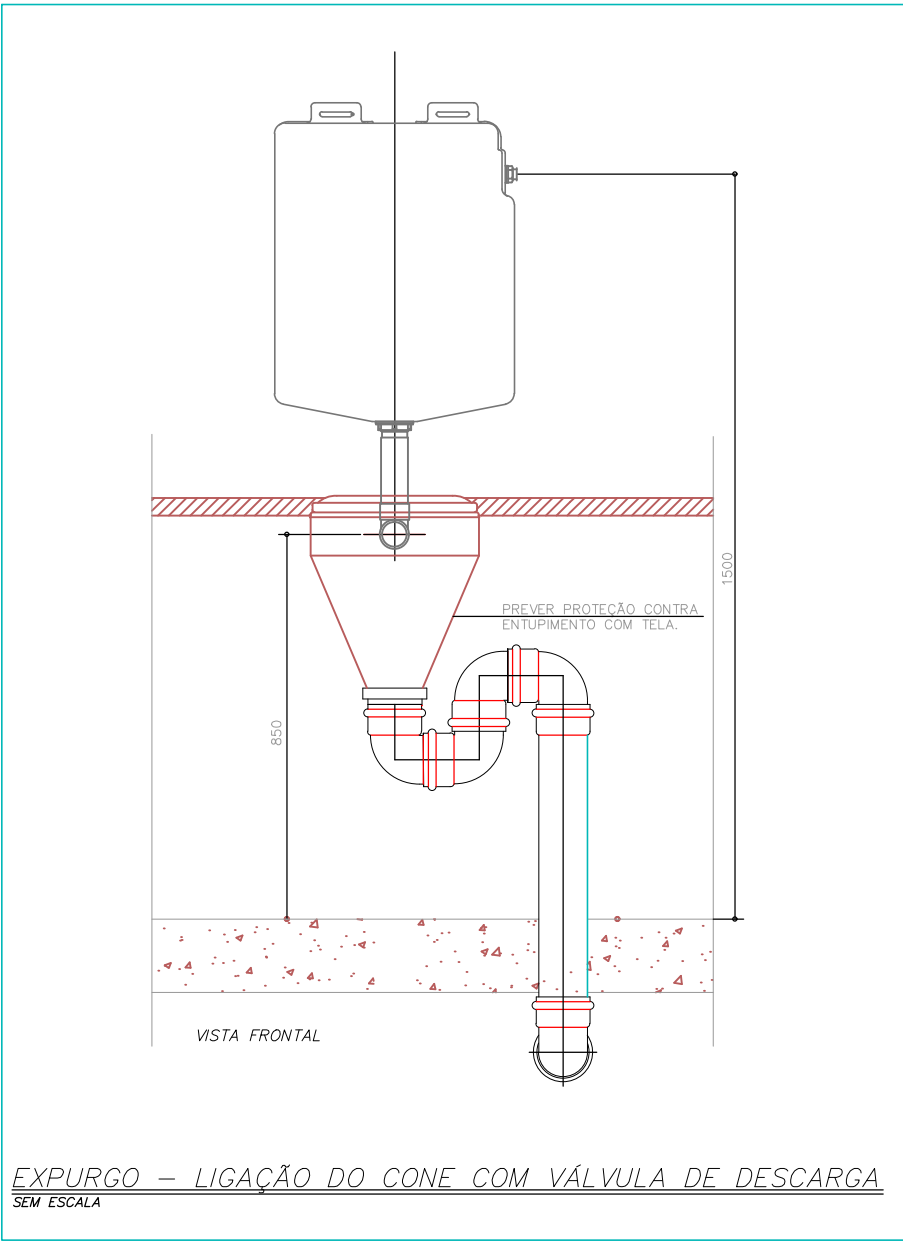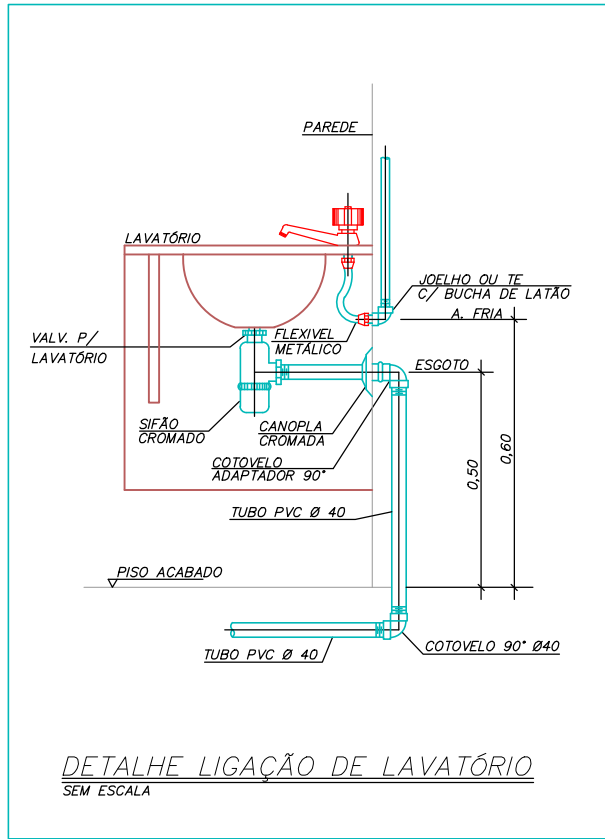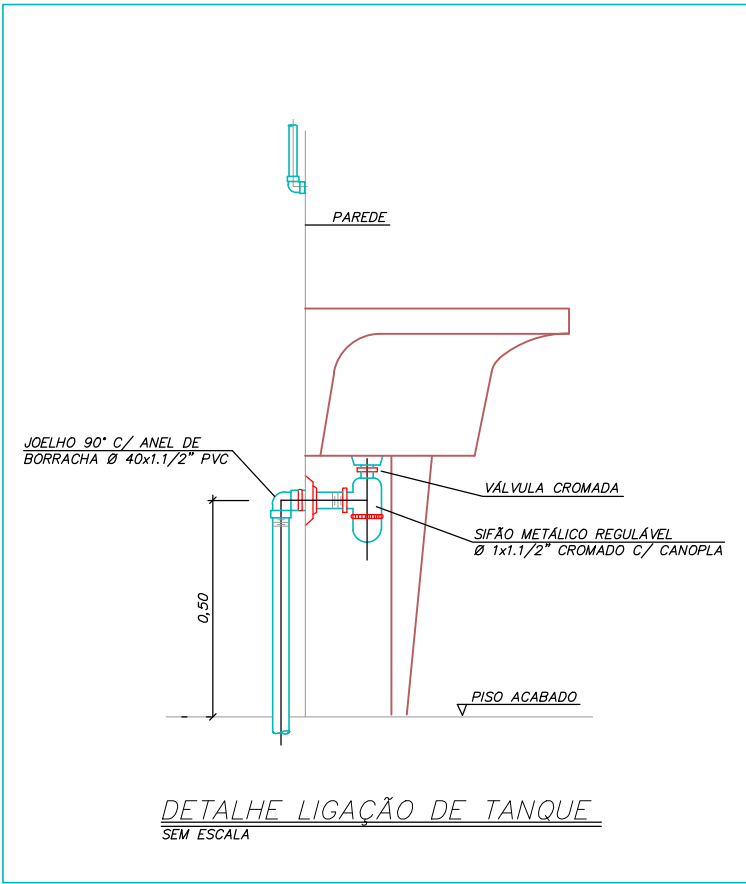

PROJETO HIDROSSANITÁRIO									
PROJETO		CONTRATADO:		CLIENTE:					
HIDROSSANITÁRIO		Talis Henrique Pereira Fonseca		SECRETARIA DE ATENÇÃO PRIMÁRIA À SAÚDE				7	
		Endereço:		Bairro Vila Nova, Fátima - MG					
		Telefone:		(35) 9.9879-0332					
		E-mail:		eng.talishenrique@gmail.com					
Contratado:		ENDEREÇO OBRA:		UBS PORTE 1				Número Cliente:	
CPLA-MG-28463D								47/2024	
PRD		VERIF		APROV		UNIDADE (EXCETO INDICADO)		REFERÊNCIA (1) (THEOIRO)	
DATA		31/07/2024		31/07/2024		CIV			
NOME									
VISTO									
HIDR		ESCALA:		INDICADAS NO DESENHO		MOD		REVISÃO	
						HIDR		00	
								FOLHA	
								07/07	