


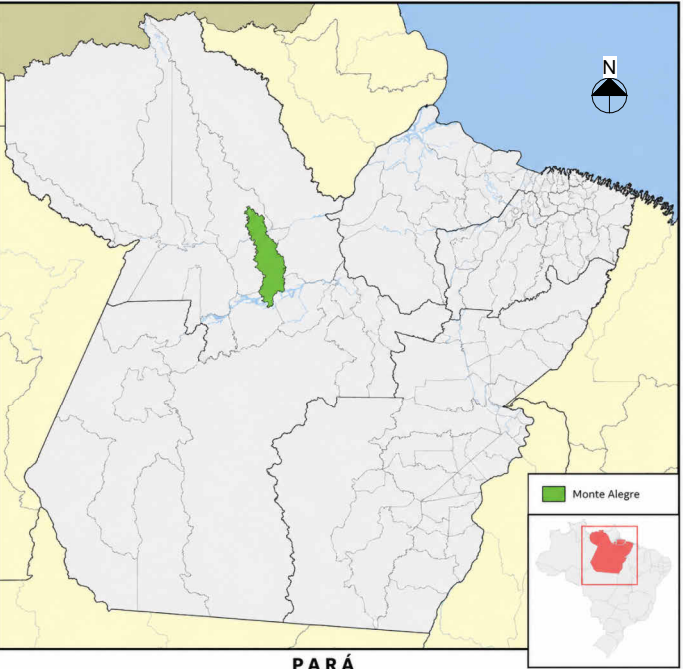

PARÁ
MUNICÍPIO DE MONTE ALEGRE - PA

- EM TODOS OS ACESSOS EXISTENTES DE VEÍCULOS HAVERÁ REBAIXAMENTO DO MEIO-FIO À 5cm.
- A DRENAGEM SERÁ SUPERFICIAL, VER DETALHE DE SARJETA E MEIO FIO E SARJETÃO (final dos pavimentos e trechos de travessia entre as vias);
- MEDIDAS EM METROS;
- VERIFICAR DETALHES CONSTRUTIVOS;
- EM CASO DE CONFLITO DE INFORMAÇÕES ENTRE O PROJETO GRÁFICO E O MEMORIAL DESCRITIVO, PREVALECE A INFORMAÇÃO CONTIDA NOS DESENHOS;
- ALTERAÇÕES NESTE PROJETO SOMENTE COM AUTORIZAÇÃO EXPRESSA DO AUTOR

REFERÊNCIAS:
- PLANILHA DE QUANTITATIVOS
- MEMORIAL DESCRITIVO E ESPECIFICAÇÕES TÉCNICAS

3 NOTAS DE PROJETO

1:20

2 PLANTA DE LOCALIZAÇÃO GERAL

1:100

PAVIMENTAÇÃO DE RUAS DA ZONA URBANA DA CIDADE DE MONTE ALEGRE - PA						
RUA	REFERÊNCIA	COORDENADA INICIAL		COORDENADA FINAL		BAIRRO
		Latitude	Longitude	Latitude	Longitude	
1	PRACA PAULO VI (ATRAS DO BANCO DO BRASIL)	Entre a Trav. Dr. Laureiro	1°59'56.84"S	54°42'50.50"E	1°59'56.57"S	54°42'53.81"E
2	TRAVESSA ALVARO PANTOJA	Rua entre do Banco do Brasil	1°59'57.36"S	54°42'53.91"E	1°59'55.56"S	54°42'53.80"E
3	TRAVESSA CÍCERO ROCHA	Incando pela Avenida Pajuçara	1°59'27.58"S	54°47'17.17"E	1°59'50.47"S	54°42'56.30"E
4	TRAVESSA RAIMUNDO LUCHINI DE CARVALHO	Incando pela Avenida Pajuçara	1°59'25.54"S	54°43'59.70"E	1°59'52.87"S	54°42'56.30"E
5	RUA DA PAZ	Incando pela Avenida Pajuçara	1°59'24.27"S	54°41'18.00"E	1°59'48.81"S	54°42'52.30"E
6	TRAVESSA SANTA HELENA	Rua ao lado da futura UBS	1°59'55.67"S	54°42'44.40"E	1°59'53.03"S	54°42'50.30"E
7	TRAVESSA JOSÉ DE ALENCAR	Entre a Av. Edmundo Bacelar e a Rua Eudélio Polaro	1°59'31.64"S	54°451.00"E	1°59'19.77"S	54°451.34"E
8	TRAVESSA LAURA LINS	Entre a Av. Laila Bechara e a Av. Ver. Lúcia Medeiros	1°59'26.79"S	54°439.81"E	1°59'15.02"S	54°441.39"E
9	TRAVESSA TANCREDO NEVES	Entre a Av. Edmundo Bacelar e a Av. Laila Bechara	1°59'30.15"S	54°436.54"E	1°59'25.12"S	54°437.22"E
10	TRAVESSA JOÃO ISSE	Entre a Av. Edmundo Bacelar e a Av. Laila Bechara	1°59'29.79"S	54°431.78"E	1°59'24.84"S	54°432.80"E
11	TRAVESSA LUISSIS GUIMARÃES	Entre a Av. Edmundo Bacelar e a Av. Laila Bechara	1°59'29.66"S	54°429.41"E	1°59'24.72"S	54°430.32"E
12	TRAVESSA NACHADO DE ASSIS	Entre a Av. Edmundo Bacelar e a Av. Laila Bechara	1°59'29.56"S	54°427.22"E	1°59'24.62"S	54°428.52"E
13	TRAVESSA JOAQUIM SILVA	Entre a Av. Edmundo Bacelar e a Av. Laila Bechara	1°59'29.34"S	54°424.89"E	1°59'24.50"S	54°426.40"E
14	TRAVESSA AYTTON SENNA	Entre a Av. Edmundo Bacelar e a Av. Laila Bechara	1°59'29.23"S	54°422.49"E	1°59'24.36"S	54°424.38"E
15	TRAVESSA 31 DE MAIO	Entre a Av. Edmundo Bacelar e o Beco ao lado da UBS	1°59'29.23"S	54°420.07"E	1°59'13.14"S	54°427.12"E
16	TRAVESSA MOZART NOGUEIRA	Entre a Av. Pajuçara e a Av. Laila Bechara	1°59'27.94"S	54°418.00"E	1°59'12.44"S	54°425.38"E
17	TRAVESSA 24 DE JUNHO	Entre a Av. Pajuçara e a Av. Laila Bechara	1°59'31.81"S	54°413.50"E	1°59'21.70"S	54°418.30"E
18	TRAVESSA QUIRINO PERES	Entre a Av. Pajuçara e a Av. Laila Bechara	1°59'30.48"S	54°411.57"E	1°59'20.79"S	54°416.12"E
19	TRAVESSA FRANCISCO LOURENÇO	Entre a Av. Pajuçara e a Av. Laila Bechara	1°59'29.11"S	54°409.50"E	1°59'19.82"S	54°413.37"E
20	AVENIDA EDMUNDO HUETE BACELAR - T1	Entre a Rua Nêscio Feltus e a Tr. Santa Helena	1°59'31.78"S	54°456.30"E	1°59'31.32"E	54°451.33"E
21	AVENIDA EDMUNDO HUETE BACELAR - T2	Entre a Tr. Santa Helena e a Tr. José de Alencar	1°59'29.73"S	54°429.18"E	1°59'28.18"S	54°420.34"E
22	RUA EUDÉLIO POLARO	Entre a Tr. Joaquim Silva e a Tr. Mozart Nogueira	1°59'19.98"S	54°451.89"E	1°59'19.29"S	54°448.07"E
23	AVENIDA SENADOR CATETE PINHEIRO	Beco entre a Tr. Santa Helena e a Tr. José de Alencar	1°59'19.69"S	54°427.97"E	1°59'17.71"S	54°422.80"E
24	RUA QUEIROZ DE AGOSTO	Incando na Tr. Canto da Paz	2°03'33.37"S	54°117.80"E	2°03'24.13"S	54°117.20"E
25	ALAMEDA 01	Rua do Posto de Saúde do Surubeju	2°03'33.37"S	54°117.80"E	2°03'24.13"S	54°118.10"E
26	TRAVESSA CANTO DA PAZ	Incando na Tr. Canto da Paz	2°03'33.37"S	54°117.80"E	2°03'24.13"S	54°118.10"E
27	TRAVESSA AGUIAR BOAS	Trecho entre Av. Jacuino Kubitschek e Av. Palmeiras	2°03'33.37"S	54°117.80"E	2°03'24.13"S	54°118.10"E
28	AVENIDA NÉSCIO FELTSUS	Trecho entre Av. Jacuino Kubitschek e Av. Palmeiras	2°03'33.37"S	54°117.80"E	2°03'24.13"S	54°118.10"E
29	RUA QUINZE DE NOVEMBRO	Trecho entre Av. Jacuino Kubitschek e Av. Palmeiras	2°03'33.37"S	54°117.80"E	2°03'24.13"S	54°118.10"E

TÍTULO
PAVIMENTAÇÃO EM VIAS PÚBLICAS NO MUNICÍPIO DE MONTE ALEGRE - PA

PRANCHAS
LOCALIZAÇÃO

ASSUNTO
PAVIMENTAÇÃO ASFALTICA DE RUAS DOS BAIRROS DA CIDADE ALTA, PAJUÇARA, PLANALTO, SURUBEJU E TERRA AMARELA

ENDEREÇO
Zona urbana do Município de Monte Alegre-PA

Escala	Extensão:	Folha
Como indicada	10km	01 / 07
Data	Desenho	
08/05/2026	Wianna Friaes	


Proprietário
PREFEITURA MUNICIPAL DE MONTE ALEGRE - PA

Responsável
Wianna Bandeira Friaes
Engenheira Civil
CREA 151302028-5

DIREITOS AUTORAIS RESERVADOS



2 PLANTA DE SITUAÇÃO
1:500

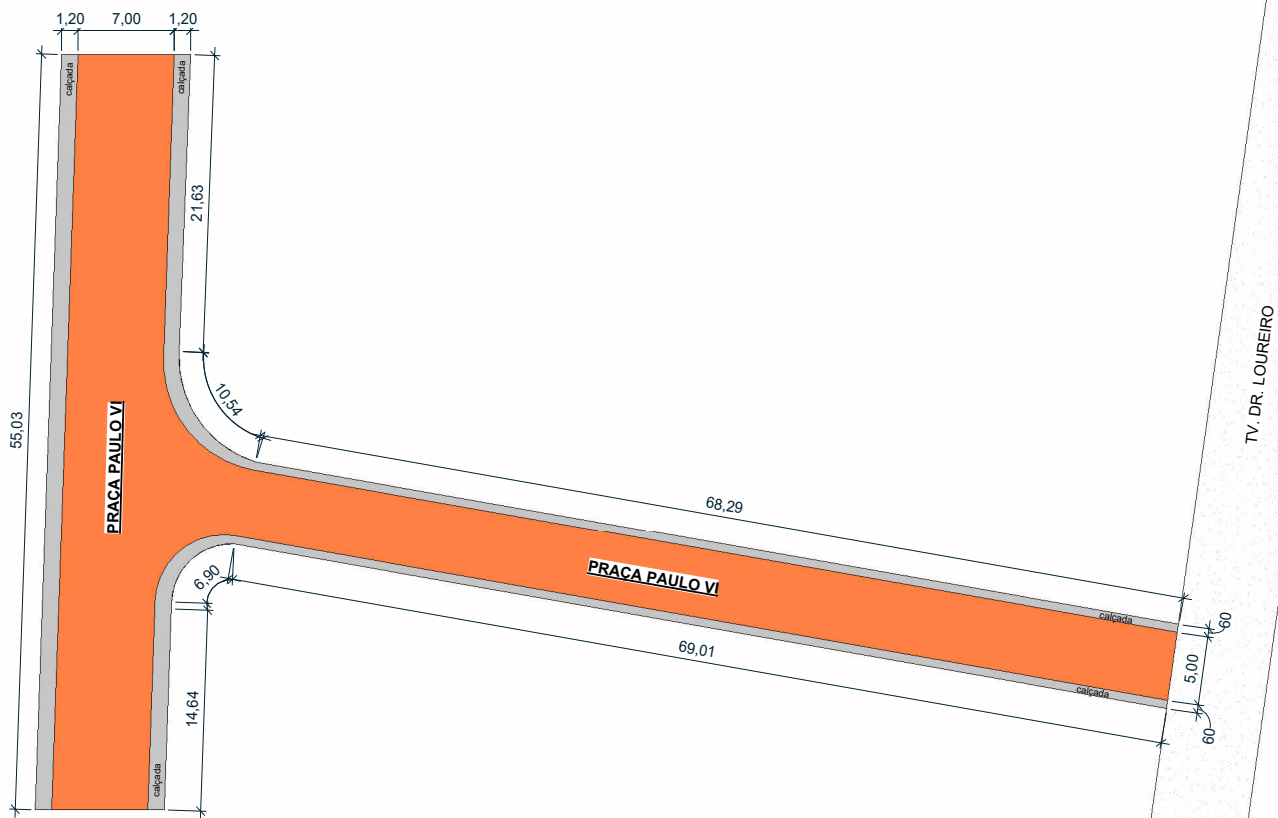

4 DETALHE DA RUA
1:200



1 PLANTA DE LOCALIZAÇÃO
1:100

PAVIMENTAÇÃO DE RUAS DA ZONA URBANA DA CIDADE DE MONTE ALEGRE - PA																		
RUAS	BARRIO	COMPRIMENTO (m)	LARGURA (m)	ÁREA (m²)	ESPESURA (mm)	VOLUME (m³)	MEIO-FIO (m)			BARRETA (m)			CALÇADA					
							Lado 1	Lado 2	Total	Lado 1	Lado 2	Total	Comprimento (m)		Largura (m)	Área (m²)		
													Lado 1	Lado 2		Lado 1	Lado 2	Total
1	PRACA PAULO VI (JUNTAS DO BANCO DO BRASIL)	75	6,00	450,00	0,03	13,20	30,00	60,00	37,30	60,00	60,00	60,03	137,30	60,00	40,03	40,03	80,06	
2	TRAVESSA ALVARO FREITAS	125	7,00	875,00	0,03	27,15	64,00	64,00	128,00	64,00	64,00	128,00	64,00	64,00	128,00	1,05	61,40	61,40
3	TRAVESSA CECILIO BOCHA	1125	7,00	7875,00	0,03	237,75	568,00	568,00	1136,00	568,00	568,00	1136,00	568,00	568,00	1136,00	1,05	617,40	617,40
4	TRAVESSA NUNO LOPES DE CARVALHO	1125	7,00	7875,00	0,03	237,75	568,00	568,00	1136,00	568,00	568,00	1136,00	568,00	568,00	1136,00	1,05	617,40	617,40
5	PRACA PAZ	340	7,00	2380,00	0,03	70,40	320,00	320,00	640,00	320,00	320,00	640,00	320,00	320,00	640,00	1,05	472,00	472,00
6	TRAVESSA SANTA HELENA	365	7,00	2555,00	0,03	76,80	320,00	320,00	640,00	320,00	320,00	640,00	320,00	320,00	640,00	1,05	472,00	472,00
7	TRAVESSA JOSE DE ALENCAR	365	7,00	2555,00	0,03	76,80	320,00	320,00	640,00	320,00	320,00	640,00	320,00	320,00	640,00	1,05	472,00	472,00
8	TRAVESSA ALVARO LINS	155	7,00	1085,00	0,03	32,40	150,00	150,00	300,00	150,00	150,00	300,00	150,00	150,00	300,00	1,05	191,70	191,70
9	TRAVESSA TANCREDO NEVES	155	7,00	1085,00	0,03	32,40	150,00	150,00	300,00	150,00	150,00	300,00	150,00	150,00	300,00	1,05	191,70	191,70
10	TRAVESSA JOAO ISIDRO	155	7,00	1085,00	0,03	32,40	150,00	150,00	300,00	150,00	150,00	300,00	150,00	150,00	300,00	1,05	191,70	191,70
11	TRAVESSA LAURENTE OLIVEIRA	160	7,00	1120,00	0,03	33,60	150,00	150,00	300,00	150,00	150,00	300,00	150,00	150,00	300,00	1,05	191,70	191,70
12	TRAVESSA MACHADO DE ASSIS	160	7,00	1120,00	0,03	33,60	150,00	150,00	300,00	150,00	150,00	300,00	150,00	150,00	300,00	1,05	191,70	191,70
13	TRAVESSA JOAQUIM SILVA	156	7,00	1092,00	0,03	32,76	150,00	150,00	300,00	150,00	150,00	300,00	150,00	150,00	300,00	1,05	191,70	191,70
14	TRAVESSA ANTONIO BERNARDI	150	7,00	1050,00	0,03	31,50	150,00	150,00	300,00	150,00	150,00	300,00	150,00	150,00	300,00	1,05	191,70	191,70
15	TRAVESSA 31 DE MARÇO	540	7,00	3780,00	0,03	113,40	510,00	510,00	1020,00	510,00	510,00	1020,00	510,00	510,00	1020,00	1,05	617,40	617,40
16	TRAVESSA ROSARIO ROQUEIRA	525	7,00	3675,00	0,03	110,25	510,00	510,00	1020,00	510,00	510,00	1020,00	510,00	510,00	1020,00	1,05	617,40	617,40
17	TRAVESSA 24 DE JUNHO	345	7,00	2415,00	0,03	72,45	330,00	330,00	660,00	330,00	330,00	660,00	330,00	330,00	660,00	1,05	472,00	472,00
18	TRAVESSA QUINTEIRO PERES	330	7,00	2310,00	0,03	68,85	320,00	320,00	640,00	320,00	320,00	640,00	320,00	320,00	640,00	1,05	472,00	472,00
19	TRAVESSA FRANCISCO LOURENÇO	318	7,00	2226,00	0,03	66,78	310,00	310,00	620,00	310,00	310,00	620,00	310,00	310,00	620,00	1,05	472,00	472,00
20	AVENIDA EDUARDO HENRI BACELAR - 11	155	7,00	1085,00	0,03	32,40	150,00	150,00	300,00	150,00	150,00	300,00	150,00	150,00	300,00	1,05	191,70	191,70
21	AVENIDA EDUARDO HENRI BACELAR - 12	155	7,00	1085,00	0,03	32,40	150,00	150,00	300,00	150,00	150,00	300,00	150,00	150,00	300,00	1,05	191,70	191,70
22	RUA EUSEBIO POLARDO	340	7,00	2380,00	0,03	71,40	320,00	320,00	640,00	320,00	320,00	640,00	320,00	320,00	640,00	1,05	472,00	472,00
23	AVENIDA SENADOR CARTE PREINHO	156	7,00	1092,00	0,03	32,76	150,00	150,00	300,00	150,00	150,00	300,00	150,00	150,00	300,00	1,05	191,70	191,70
24	RUA QUINZE DE AGOSTO	30	6,00	180,00	0,03	5,40	30,00	30,00	60,00	30,00	30,00	60,00	30,00	30,00	60,00	1,05	191,70	191,70
25	ALAMEDAS	160	7,00	1120,00	0,03	33,60	150,00	150,00	300,00	150,00	150,00	300,00	150,00	150,00	300,00	1,05	191,70	191,70
26	TRAVESSA CARLOS DE ALMEIDA	200	7,00	1400,00	0,03	42,00	150,00	150,00	300,00	150,00	150,00	300,00	150,00	150,00	300,00	1,05	191,70	191,70
27	TRAVESSA AGUIAR ROAS	385	7,00	2695,00	0,03	80,85	330,00	330,00	660,00	330,00	330,00	660,00	330,00	330,00	660,00	1,05	472,00	472,00
28	AVENIDA NILCO PECANHA	160	7,00	1120,00	0,03	33,60	150,00	150,00	300,00	150,00	150,00	300,00	150,00	150,00	300,00	1,05	191,70	191,70
29	RUA QUINZE DE NOVEMBRO	160	7,00	1120,00	0,03	33,60	150,00	150,00	300,00	150,00	150,00	300,00	150,00	150,00	300,00	1,05	191,70	191,70
TOTAL:		10000		69.760,00	2.002,00	12.365,52	12.365,52			12.365,52			12.365,52			12.365,52		

Monte Alegre
Fazendo História

TÍTULO

PAVIMENTAÇÃO EM VIAS PÚBLICAS NO MUNICÍPIO DE MONTE ALEGRE - PA

PRANCHAS

PAVIMENTAÇÃO RUAS DO BAIRRO DE CIDADE ALTA

ASSUNTO

PAVIMENTAÇÃO ASFALTICA DE RUAS DOS BAIRROS DA CIDADE ALTA, PAJUÇARA, PLANALTO, SURUBEJU E TERRA AMARELA

ENDEREÇO

Zona urbana do Município de Monte Alegre-PA

Escala

Como indicada

Extensão:

10km

Folha

02 / 07

Data

08/05/2026

Desenho

Wianna Friaes

Proprietário

PREFEITURA MUNICIPAL DE MONTE ALEGRE - PA


Responsável

Wianna Bandeira Friaes
Engenheira Civil
CREA 151302028-5

DIREITOS AUTORAIS RESERVADOS



2 PLANTA DE SITUAÇÃO
1 : 900

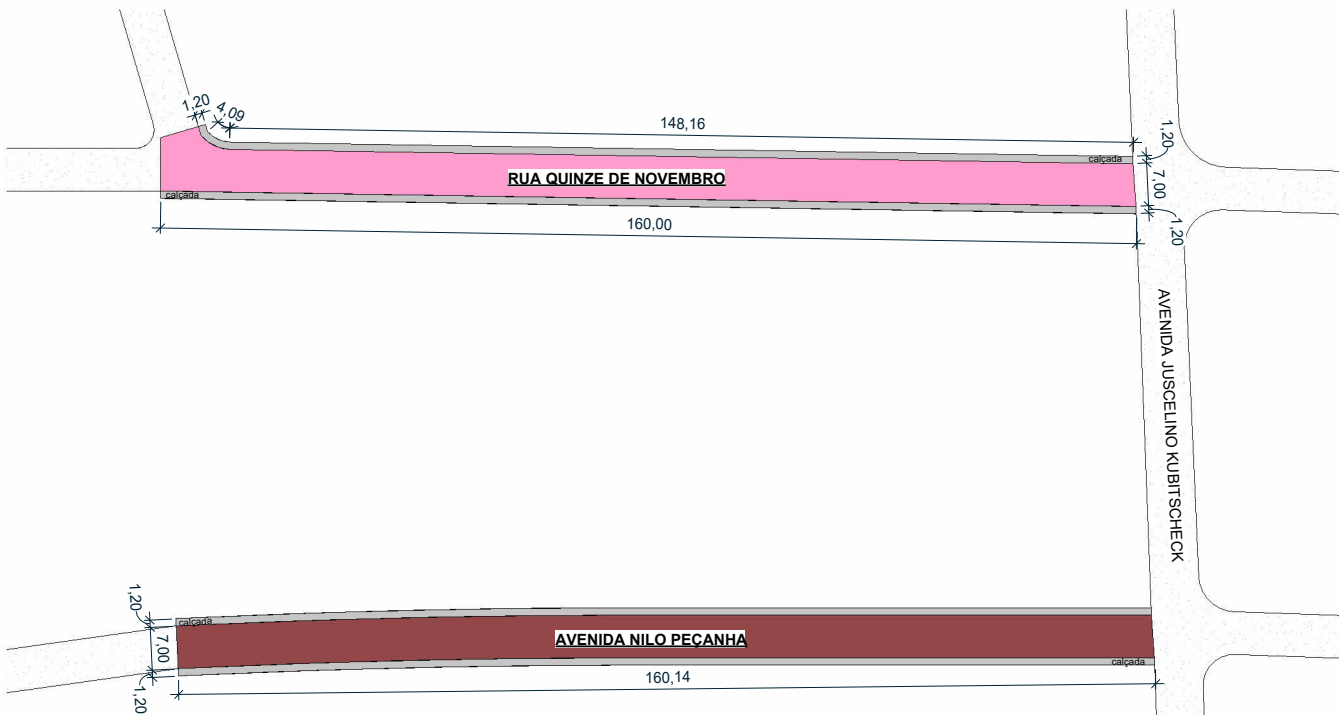

4 DETALHE DAS RUAS
1 : 450




3 PLANTA DE LOCALIZAÇÃO
1 : 900

PAVIMENTAÇÃO DE RUAS DA ZONA URBANA DA CIDADE DE MONTE ALEGRE - PA																				
RUA	BAIRRO	COMPRIMENTO (m)	LARGURA (m)	ÁREA (m²)	ESPESURA (m)	VOLUME (m³)	MEIO-FIO (m)			SARJETÁ (m)			CALÇADA							
							Lado 1	Lado2	Total	Lado 1	Lado2	Total	Comprimento (m)		Largura (m)	Área (m²)				
													Lado 1	Lado2		Lado 1	Lado2	Total	Total	
1	PAÇA PAULO VI (ATRAS DO BANCO DO BRASIL)	CIDADE ALTA	75	5,00	375,00	0,03	11,25	68,30	68,30	136,60	137,30	68,29	69,01	137,30	68,29	69,01	6,80	46,97	41,41	42,38
2	TRAVESSA ALVARO PAVONI	PARAIBA	155	7,00	1.085,00	0,03	32,55	155,00	155,00	310,00	155,00	155,00	310,00	155,00	155,00	310,00	5,00	51,73	38,64	96,38
3	TRAVESSA CECILIO BOCA	PARAIBA	1125	7,00	7.875,00	0,03	237,11	640,88	644,04	1.284,92	644,04	1.284,92	1.284,92	644,04	1.284,92	588,00	1,01	617,49	1.124,80	1.124,80
4	TRAVESSA RAIMUNDO LOPES DE CARVALHO	PARAIBA	1125	7,00	7.875,00	0,03	237,11	640,88	644,04	1.284,92	644,04	1.284,92	1.284,92	644,04	1.284,92	588,00	1,01	617,49	1.124,80	1.124,80
5	RUJA DA 29A	PARAIBA	140	7,00	980,00	0,03	29,40	139,29	139,29	278,58	139,29	139,29	278,58	139,29	139,29	278,58	5,00	472,50	345,00	345,00
6	TRAVESSA SANTA HELENA	PLANALTO	365	7,00	2.555,00	0,03	76,65	332,00	332,00	664,00	332,00	332,00	664,00	332,00	332,00	664,00	5,00	1.660,00	1.240,00	1.240,00
7	TRAVESSA JOSÉ DE ALENCAR	PLANALTO	385	7,00	2.695,00	0,03	76,65	332,00	332,00	664,00	332,00	332,00	664,00	332,00	332,00	664,00	5,00	1.660,00	1.240,00	1.240,00
8	TRAVESSA LAURA LINS	PLANALTO	155	7,00	1.085,00	0,03	32,55	155,00	155,00	310,00	155,00	155,00	310,00	155,00	155,00	310,00	5,00	51,73	38,64	96,38
9	TRAVESSA FRANCISCO NOVES	PLANALTO	155	7,00	1.085,00	0,03	32,55	155,00	155,00	310,00	155,00	155,00	310,00	155,00	155,00	310,00	5,00	51,73	38,64	96,38
10	TRAVESSA JOÃO JOSÉ	PLANALTO	155	7,00	1.085,00	0,03	32,55	155,00	155,00	310,00	155,00	155,00	310,00	155,00	155,00	310,00	5,00	51,73	38,64	96,38
11	TRAVESSA LUIZES OLIMARIAS	PLANALTO	160	7,00	1.120,00	0,03	33,60	160,00	160,00	320,00	160,00	160,00	320,00	160,00	160,00	320,00	5,00	51,73	38,64	96,38
12	TRAVESSA MACHADO DE ASSIS	PLANALTO	160	7,00	1.120,00	0,03	33,60	160,00	160,00	320,00	160,00	160,00	320,00	160,00	160,00	320,00	5,00	51,73	38,64	96,38
13	TRAVESSA JOAQUIM SILVA	PLANALTO	156	7,00	1.092,00	0,03	32,76	154,00	154,00	308,00	154,00	154,00	308,00	154,00	154,00	308,00	5,00	51,73	38,64	96,38
14	TRAVESSA KYRION DENAL	PLANALTO	160	7,00	1.120,00	0,03	33,60	160,00	160,00	320,00	160,00	160,00	320,00	160,00	160,00	320,00	5,00	51,73	38,64	96,38
15	TRAVESSA 31 DE MARÇO	PLANALTO	540	7,00	3.780,00	0,03	113,53	513,00	513,00	1.026,00	513,00	513,00	1.026,00	513,00	513,00	1.026,00	5,00	1.560,00	1.170,00	1.170,00
16	TRAVESSA HOSANIL NOGUEIRA	PLANALTO	525	7,00	3.675,00	0,03	113,53	513,00	513,00	1.026,00	513,00	513,00	1.026,00	513,00	513,00	1.026,00	5,00	1.560,00	1.170,00	1.170,00
17	TRAVESSA 24 DE JUNHO	PLANALTO	345	7,00	2.415,00	0,03	72,45	323,25	323,25	646,50	323,25	323,25	646,50	323,25	323,25	646,50	5,00	1.560,00	1.170,00	1.170,00
18	TRAVESSA QUINZE DE NOVEMBRO	PLANALTO	330	7,00	2.310,00	0,03	72,45	323,25	323,25	646,50	323,25	323,25	646,50	323,25	323,25	646,50	5,00	1.560,00	1.170,00	1.170,00
19	TRAVESSA FRANCISCO LOURENÇO	PLANALTO	318	7,00	2.226,00	0,03	72,45	323,25	323,25	646,50	323,25	323,25	646,50	323,25	323,25	646,50	5,00	1.560,00	1.170,00	1.170,00
20	AVENIDA DOMINGOS HUIE BACELAR - T1	PLANALTO	155	7,00	1.085,00	0,03	32,55	155,00	155,00	310,00	155,00	155,00	310,00	155,00	155,00	310,00	5,00	51,73	38,64	96,38
21	AVENIDA DOMINGOS HUIE BACELAR - T2	PLANALTO	282	7,00	1.974,00	0,03	80,22	253,20	253,20	506,40	253,20	253,20	506,40	253,20	253,20	506,40	5,00	1.560,00	1.170,00	1.170,00
22	RUA DOELLES FOLARDO	PLANALTO	340	7,00	2.380,00	0,03	71,40	318,00	318,00	636,00	318,00	318,00	636,00	318,00	318,00	636,00	5,00	1.560,00	1.170,00	1.170,00
23	AVENIDA SENADOR CASTE PINEIRO	PLANALTO	168	7,00	1.176,00	0,03	35,28	160,00	160,00	320,00	160,00	160,00	320,00	160,00	160,00	320,00	5,00	51,73	38,64	96,38
24	RUA QUINZE DE AGOSTO	SUBURBIO	90	6,00	540,00	0,03	16,20	70,00	70,00	140,00	70,00	70,00	140,00	70,00	70,00	140,00	5,00	225,00	165,00	165,00
25	AVENIDA 15	SUBURBIO	168	7,00	1.176,00	0,03	35,28	160,00	160,00	320,00	160,00	160,00	320,00	160,00	160,00	320,00	5,00	51,73	38,64	96,38
26	TRAVESSA CAMPO DA PAZ	SUBURBIO	200	7,00	1.400,00	0,03	42,00	180,00	180,00	360,00	180,00	180,00	360,00	180,00	180,00	360,00	5,00	202,50	157,50	157,50
27	TRAVESSA AGUIAS BOAS	SUBURBIO	385	7,00	2.695,00	0,03	80,22	253,20	253,20	506,40	253,20	253,20	506,40	253,20	253,20	506,40	5,00	1.560,00	1.170,00	1.170,00
28	AVENIDA NÍLO PEÇANHA	TERRA AMARELA	140	7,00	1.120,00	0,03	33,60	160,00	160,00	320,00	160,00	160,00	320,00	160,00	160,00	320,00	5,00	160,00	120,00	120,00
29	RUA QUINZE DE NOVEMBRO	TERRA AMARELA	160	7,00	1.120,00	0,03	33,60	160,00	160,00	320,00	160,00	160,00	320,00	160,00	160,00	320,00	5,00	160,00	120,00	120,00
TOTAL:			10000		68.760,00		2.002,80	12.360,52	12.360,52	24.721,04	12.360,52	12.360,52	24.721,04	12.360,52	12.360,52	24.721,04	5,00	4.887,00	3.665,00	3.665,00



2 PLANTA DE SITUAÇÃO
1: 2000

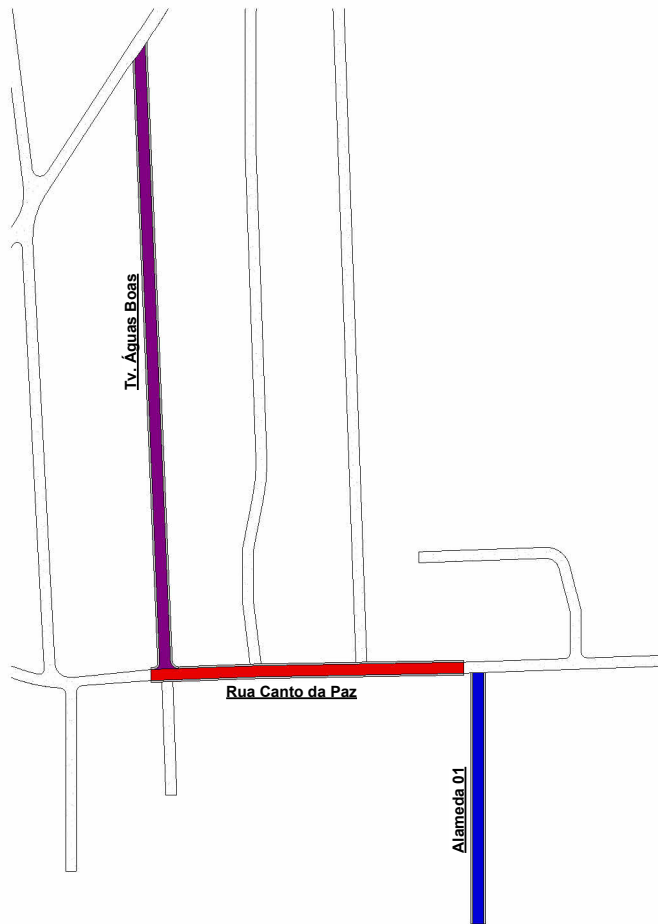

3 DETALHAMENTO DE RUAS
1: 1750

4 DETALHAMENTO DE RUA
1: 500

BAIRRO SURUBEJÚ



1 PLANTA DE LOCALIZAÇÃO
1: 50

PAVIMENTAÇÃO DE RUAS DA ZONA URBANA DA CIDADE DE MONTE ALEGRE - PA															
RUAS	BARRIO	COMPRIMENTO (m)	LARGURA (m)	ÁREA (m²)	ESPESURA (m)	VOLUME (m³)	MEIO-FIO (m)			BARRERA (m)			CALÇADA		
							Lado 1	Lado 2	Total	Lado 1	Lado 2	Total	Comprimento (m)	Largura (m)	Área (m²)
1	PRAÇA PAULO VIVIANO DO MONTE DO BRASIL	75	5,00	375,00	0,03	11,25	68,30	68,30	137,00	68,30	68,30	137,00	68,30	5,00	341,50
2	TRAVESSA ALVARO PASTOR	35	7,00	245,00	0,03	7,35	55,00	55,00	110,00	55,00	55,00	110,00	55,00	7,00	385,00
3	TRAVESSA CECILIA NOVA	1135	7,00	7.945,00	0,03	238,35	550,00	550,00	1.100,00	550,00	550,00	1.100,00	550,00	7,00	3.850,00
4	TRAVESSA FRANCISCO JOSE DE CARVALHO	1135	7,00	7.945,00	0,03	238,35	550,00	550,00	1.100,00	550,00	550,00	1.100,00	550,00	7,00	3.850,00
5	RUA DA PAZ	540	7,00	3.780,00	0,03	113,40	513,00	513,00	1.026,00	513,00	513,00	1.026,00	513,00	7,00	3.591,00
6	TRAVESSA SANTA HELENA	365	7,00	2.555,00	0,03	76,65	323,00	323,00	646,00	323,00	323,00	646,00	323,00	7,00	2.264,00
7	TRAVESSA JOSE DE ALENCAR	365	7,00	2.555,00	0,03	76,65	323,00	323,00	646,00	323,00	323,00	646,00	323,00	7,00	2.264,00
8	TRAVESSA LAURILINDA	355	7,00	2.485,00	0,03	73,65	310,00	310,00	620,00	310,00	310,00	620,00	310,00	7,00	2.175,00
9	TRAVESSA TANCREDO NEVES	355	7,00	2.485,00	0,03	73,65	310,00	310,00	620,00	310,00	310,00	620,00	310,00	7,00	2.175,00
10	TRAVESSA JOÃO ROSE	355	7,00	2.485,00	0,03	73,65	310,00	310,00	620,00	310,00	310,00	620,00	310,00	7,00	2.175,00
11	TRAVESSA VALDECI GUIMARAES	360	7,00	2.520,00	0,03	75,60	318,00	318,00	636,00	318,00	318,00	636,00	318,00	7,00	2.202,00
12	TRAVESSA FRANCISCO DE ASSIS	350	7,00	2.450,00	0,03	72,75	308,00	308,00	616,00	308,00	308,00	616,00	308,00	7,00	2.142,00
13	TRAVESSA KAZUHI SUZUKI	356	7,00	2.492,00	0,03	73,78	314,00	314,00	628,00	314,00	314,00	628,00	314,00	7,00	2.178,00
14	TRAVESSA KATUCHI BERNI	350	7,00	2.450,00	0,03	72,75	308,00	308,00	616,00	308,00	308,00	616,00	308,00	7,00	2.142,00
15	TRAVESSA DE DE MIMO	540	7,00	3.780,00	0,03	113,40	513,00	513,00	1.026,00	513,00	513,00	1.026,00	513,00	7,00	3.591,00
16	TRAVESSA ROSARIO NOGUEIRA	525	7,00	3.675,00	0,03	109,35	501,00	501,00	1.002,00	501,00	501,00	1.002,00	501,00	7,00	3.374,00
17	TRAVESSA DA DE RUINO	545	7,00	3.815,00	0,03	115,35	518,00	518,00	1.036,00	518,00	518,00	1.036,00	518,00	7,00	3.647,00
18	TRAVESSA GUARINO PERES	530	7,00	3.710,00	0,03	109,65	500,00	500,00	1.000,00	500,00	500,00	1.000,00	500,00	7,00	3.360,00
19	TRAVESSA FRANCISCO LOURENÇO	518	7,00	3.626,00	0,03	108,78	493,00	493,00	986,00	493,00	493,00	986,00	493,00	7,00	3.233,00
20	AVENIDA EDSONDO HENRI BACELAR - TS	555	7,00	3.885,00	0,03	115,65	519,00	519,00	1.038,00	519,00	519,00	1.038,00	519,00	7,00	3.645,00
21	AVENIDA EDSONDO HENRI BACELAR - TS	362	7,00	2.534,00	0,03	75,81	315,00	315,00	630,00	315,00	315,00	630,00	315,00	7,00	2.219,00
22	RUA EUSEBIO POLICIANO	540	7,00	3.780,00	0,03	113,40	513,00	513,00	1.026,00	513,00	513,00	1.026,00	513,00	7,00	3.591,00
23	AVENIDA SENADOR CARTE PREVEIRO	368	7,00	2.576,00	0,03	77,28	320,00	320,00	640,00	320,00	320,00	640,00	320,00	7,00	2.256,00
24	RUA CARLOS DE ADORE	30	5,00	150,00	0,03	4,50	18,00	18,00	36,00	18,00	18,00	36,00	18,00	5,00	126,00
25	ALAMEDA TS	300	7,00	2.100,00	0,03	63,00	252,00	252,00	504,00	252,00	252,00	504,00	252,00	7,00	1.764,00
26	TRAVESSA CANTO DA PAZ	200	7,00	1.400,00	0,03	42,00	168,00	168,00	336,00	168,00	168,00	336,00	168,00	7,00	1.212,00
27	TRAVESSA ALVARO PASTOR	365	7,00	2.555,00	0,03	76,65	323,00	323,00	646,00	323,00	323,00	646,00	323,00	7,00	2.264,00
28	AVENIDA NILDO PECANHA	500	7,00	3.500,00	0,03	105,00	420,00	420,00	840,00	420,00	420,00	840,00	420,00	7,00	3.080,00
29	RUA QUINZE DE NOVEMBRO	560	7,00	3.920,00	0,03	115,80	463,00	463,00	926,00	463,00	463,00	926,00	463,00	7,00	3.457,00
TOTAL:		10000		69.760,00		2.092,00	12.365,52	12.365,52	24.731,04	12.365,52	12.365,52	24.731,04			4.887,58



MONTE ALEGRE
Fazendo História

TÍTULO

PAVIMENTAÇÃO EM VIAS PÚBLICAS NO MUNICÍPIO DE MONTE ALEGRE - PA

PRANCHAS

PAVIMENTAÇÃO RUAS DO BAIRRO DE SURUBEJÚ

ASSUNTO

PAVIMENTAÇÃO ASFALTICA DE RUAS DOS BAIRROS DA CIDADE ALTA, PAJUÇARA, PLANALTO, SURUBEJÚ E TERRA AMARELA

ENDEREÇO

Zona urbana do Município de Monte Alegre-PA

Escala

Como indicada

Extensão:

10km

Folha

04 / 07

Data

08/05/2026

Desenho

Wianra Friaes

Proprietário

PREFEITURA MUNICIPAL DE MONTE ALEGRE - PA


Responsável

Wianra Bandeira Friaes
Engenheira Civil
CREA 151302028-5

DIREITOS AUTORAIS RESERVADOS



3 PLANTA DE SITUAÇÃO
1 : 2500

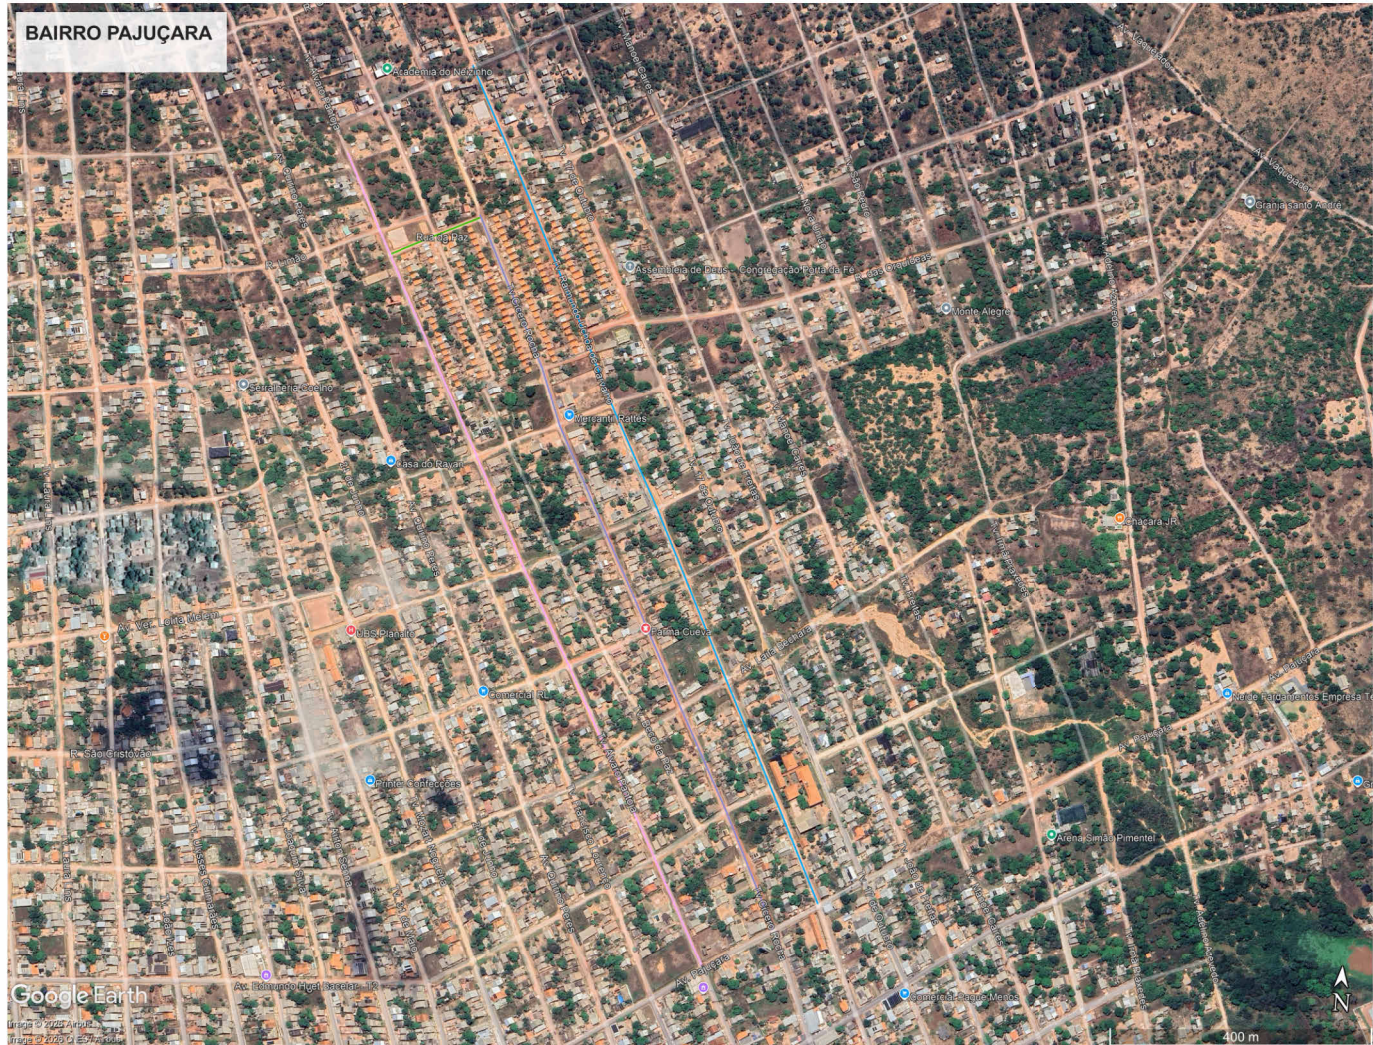

2 PLANTA DE LOCALIZAÇÃO
1 : 4000

PAVIMENTAÇÃO DE RUAS DA ZONA URBANA DA CIDADE DE MONTE ALEGRE - PA																				
RUA	BAIRRO	COMPRIMENTO (m)	LARGURA (m)	ÁREA (m²)	ESPESURA (m)	VOLUME (m³)	PISO P.D (m)			SARNETA (m)			CALÇADA							
							Lado 1	Lado2	Total	Lado 1	Lado2	Total	Compimento (m)		Largura (m)	Área (m²)				
							Lado 1	Lado2	Total	Lado 1	Lado2	Total	Lado 1	Lado2	Total					
1	PIÇA PAULO V (ATRAS DO BANCO DO BRASIL)	CEAD ALTA	75	5,00	375,00	0,03	11,25	68,30	68,30	137,00	68,30	68,30	137,00	68,30	68,30	137,00	1,05	43,97	43,41	87,38
2	TRAVESSA ALVARO PANTOJA	CEAD ALTA	120	7,00	840,00	0,03	33,60	11,00	11,00	22,00	11,00	11,00	22,00	11,00	11,00	22,00	1,05	47,75	38,44	86,20
3	TRAVESSA CICERO ROCHA	PAUASSA	1125	7,00	7.875,00	0,03	238,25	11,00	1.284,02	644,08	1.284,02	1.588,00	1.588,00	1.588,00	1.588,00	1.588,00	1,05	617,45	611,45	1.228,87
4	TRAVESSA MACHADO LOPES DE CARVALHO	PAUASSA	1225	7,00	8.575,00	0,03	256,50	11,00	1.378,00	689,00	1.378,00	1.667,00	1.667,00	1.667,00	1.667,00	1.667,00	1,05	672,50	672,50	1.345,00
5	RUA DA PAZ	PAUASSA	140	7,00	980,00	0,03	25,20	11,00	1.113,00	556,50	1.113,00	1.339,00	1.339,00	1.339,00	1.339,00	1.339,00	1,05	472,50	472,50	945,00
6	TRAVESSA SANTA HELENA	PLANALTO	365	7,00	2.555,00	0,03	76,65	11,00	321,00	160,50	321,00	321,00	321,00	321,00	321,00	321,00	1,05	126,00	126,00	252,00
7	TRAVESSA JOSÉ DE ALENCAR	PLANALTO	365	7,00	2.555,00	0,03	76,65	11,00	321,00	160,50	321,00	321,00	321,00	321,00	321,00	321,00	1,05	126,00	126,00	252,00
8	TRAVESSA LAURA LINS	PLANALTO	155	7,00	1.085,00	0,03	32,55	11,00	155,00	77,50	155,00	155,00	155,00	155,00	155,00	155,00	1,05	62,25	62,25	124,50
9	TRAVESSA TANCREDINO NEVES	PLANALTO	155	7,00	1.085,00	0,03	32,55	11,00	155,00	77,50	155,00	155,00	155,00	155,00	155,00	155,00	1,05	62,25	62,25	124,50
10	TRAVESSA JOÃO ROSE	PLANALTO	155	7,00	1.085,00	0,03	32,55	11,00	155,00	77,50	155,00	155,00	155,00	155,00	155,00	155,00	1,05	62,25	62,25	124,50
11	TRAVESSA LUISES GUIMARÃES	PLANALTO	160	7,00	1.120,00	0,03	33,60	11,00	160,00	80,00	160,00	160,00	160,00	160,00	160,00	160,00	1,05	67,20	67,20	134,40
12	TRAVESSA MACHADO DE ASSIS	PLANALTO	160	7,00	1.120,00	0,03	33,60	11,00	160,00	80,00	160,00	160,00	160,00	160,00	160,00	160,00	1,05	67,20	67,20	134,40
13	TRAVESSA JOAQUIM SILVA	PLANALTO	156	7,00	1.092,00	0,03	32,76	11,00	156,00	78,00	156,00	156,00	156,00	156,00	156,00	156,00	1,05	65,52	65,52	131,04
14	TRAVESSA VITÓRIO BERNARDO	PLANALTO	160	7,00	1.120,00	0,03	33,60	11,00	160,00	80,00	160,00	160,00	160,00	160,00	160,00	160,00	1,05	67,20	67,20	134,40
15	TRAVESSA 31 DE MARÇO	PLANALTO	160	7,00	1.120,00	0,03	33,60	11,00	160,00	80,00	160,00	160,00	160,00	160,00	160,00	160,00	1,05	67,20	67,20	134,40
16	TRAVESSA RICARDO RODRIGUES	PLANALTO	125	7,00	875,00	0,03	26,25	11,00	125,00	62,50	125,00	125,00	125,00	125,00	125,00	125,00	1,05	51,75	51,75	103,50
17	TRAVESSA 24 DE JUNHO	PLANALTO	345	7,00	2.415,00	0,03	73,35	11,00	322,50	161,25	322,50	322,50	322,50	322,50	322,50	322,50	1,05	129,00	129,00	258,00
18	TRAVESSA QUERINO PERES	PLANALTO	320	7,00	2.240,00	0,03	67,20	11,00	288,00	144,00	288,00	288,00	288,00	288,00	288,00	288,00	1,05	115,20	115,20	230,40
19	TRAVESSA FRANCISCO LOURENÇO	PLANALTO	118	7,00	826,00	0,03	24,78	11,00	118,00	59,00	118,00	118,00	118,00	118,00	118,00	118,00	1,05	47,82	47,82	95,64
20	AVENIDA EDMUNDO HUIET BACELAR - T1	PLANALTO	155	7,00	1.085,00	0,03	32,55	11,00	155,00	77,50	155,00	155,00	155,00	155,00	155,00	155,00	1,05	62,25	62,25	124,50
21	AVENIDA EDMUNDO HUIET BACELAR - T2	PLANALTO	282	7,00	1.974,00	0,03	56,92	11,00	282,00	141,00	282,00	282,00	282,00	282,00	282,00	282,00	1,05	112,80	112,80	225,60
22	RUA EUDÉLIO POLARDO	PLANALTO	160	7,00	1.120,00	0,03	33,60	11,00	160,00	80,00	160,00	160,00	160,00	160,00	160,00	160,00	1,05	67,20	67,20	134,40
23	AVENIDA SENADOR CATETE PINHEIRO	PLANALTO	168	7,00	1.176,00	0,03	35,28	11,00	168,00	84,00	168,00	168,00	168,00	168,00	168,00	168,00	1,05	69,12	69,12	138,24
24	RUA QUEIROZ DE AGOSTO	SURUBAÏ	90	6,00	540,00	0,03	16,20	11,00	90,00	45,00	90,00	90,00	90,00	90,00	90,00	90,00	1,05	36,00	36,00	72,00
25	ALAMEDA	SURUBAÏ	160	7,00	1.120,00	0,03	33,60	11,00	160,00	80,00	160,00	160,00	160,00	160,00	160,00	160,00	1,05	67,20	67,20	134,40
26	TRAVESSA SANTO DA PAZ	SURUBAÏ	200	7,00	1.400,00	0,03	42,00	11,00	200,00	100,00	200,00	200,00	200,00	200,00	200,00	200,00	1,05	84,00	84,00	168,00
27	TRAVESSA AGUIAR BOAS	SURUBAÏ	165	7,00	1.155,00	0,03	34,65	11,00	165,00	82,50	165,00	165,00	165,00	165,00	165,00	165,00	1,05	66,00	66,00	132,00
28	AVENIDA NÉO PEÇANHA	TERRA AMARELA	160	7,00	1.120,00	0,03	33,60	11,00	160,00	80,00	160,00	160,00	160,00	160,00	160,00	160,00	1,05	67,20	67,20	134,40
29	RUA QUEIROZ DE NOVOEMBRO	TERRA AMARELA	160	7,00	1.120,00	0,03	33,60	11,00	160,00	80,00	160,00	160,00	160,00	160,00	160,00	160,00	1,05	67,20	67,20	134,40
TOTAL:			10000		68.760,00		2.092,80		12.365,52			12.365,52					1,05	488,72	488,72	977,44



TÍTULO

PAVIMENTAÇÃO EM VIAS PÚBLICAS NO MUNICÍPIO DE MONTE ALEGRE - PA

PRANCHAS

PAVIMENTAÇÃO RUAS DO BAIRRO DE PAJUÇARA

ASSUNTO

PAVIMENTAÇÃO ASFALTICA DE RUAS DOS BAIRROS DA CIDADE ALTA, PAJUÇARA, PLANALTO, SURUBEJU E TERRA AMARELA

ENDEREÇO

Zona urbana do Município de Monte Alegre-PA

Escala

Como indicada

Extensão:

10km

Folha

05 / 07

Data

08/05/2026

Desenho

Wianna Friaes

Proprietário

PREFEITURA MUNICIPAL DE MONTE ALEGRE - PA


Responsável

Wianna Bandeira Friaes
Engenheira Civil
CREA 151302028-5

DIREITOS AUTORAIS RESERVADOS



2 PLANTA DE SITUAÇÃO
1: 2250

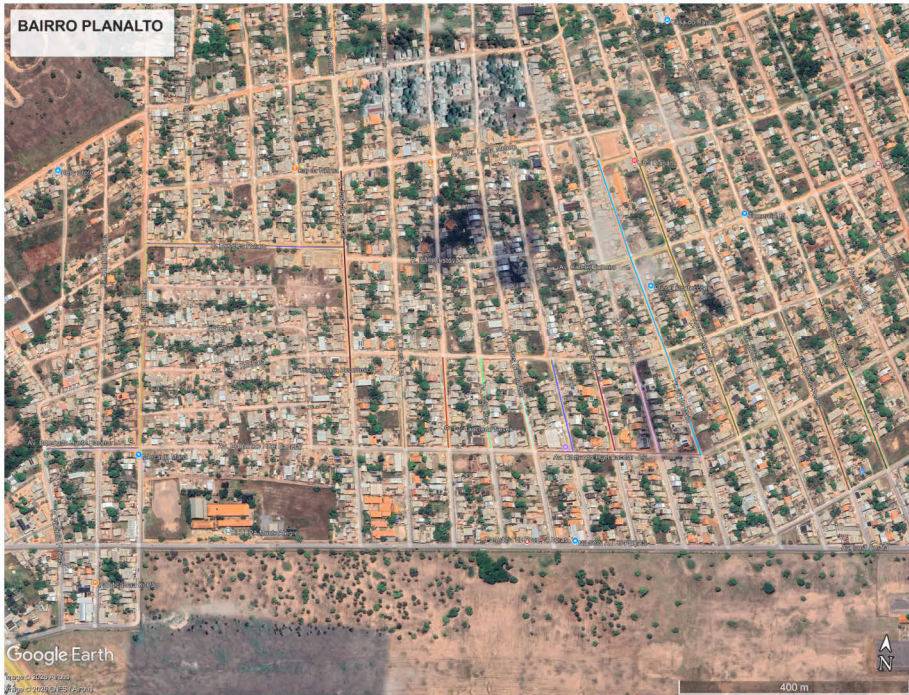

1 PLANTA DE LOCALIZAÇÃO
1: 100

PAVIMENTAÇÃO DE RUAS DA ZONA URBANA DA CIDADE DE MONTE ALEGRE - PA																	
RUAS	BAIRRO	COMPRIMENTO (m)	LARGURA (m)	ÁREA (m²)	ESPESURA (cm)	VOLUME (m³)	MEIO-FIO (m)			SARRETA (m)			CALÇADA				
							Lado 1	Lado 2	Total	Lado 1	Lado 2	Total	Comprimento (m)		Largura (m)	Área (m²)	
													Lado 1	Lado 2		Total	Lado 1
1	PRACA PAULO VI (ATRAS DO BANCO DO BRASIL)	75	5,00	375,00	0,03	11,25	68,30	68,30	136,60	68,30	68,30	136,60	68,30	68,30	4.631,41	4.631,41	82,38
2	TRAVESSA ALBERTO FARIAS	2700	7,00	18.900,00	0,03	567,00	15,00	15,00	30,00	15,00	15,00	30,00	2700	7,00	18.900,00	18.900,00	96,30
3	TRAVESSA COELHO ROCHA	1125	7,00	7.875,00	0,03	236,25	15,00	15,00	30,00	15,00	15,00	30,00	1125	7,00	7.875,00	7.875,00	123,84
4	TRAVESSA RAIMUNDO LUCHA DE CARVALHO	1125	7,00	7.875,00	0,03	236,25	15,00	15,00	30,00	15,00	15,00	30,00	1125	7,00	7.875,00	7.875,00	123,84
5	RUAS PAZ	140	7,00	980,00	0,03	28,40	15,00	15,00	30,00	15,00	15,00	30,00	140	7,00	980,00	980,00	94,00
6	TRAVESSA SANTA HELENA	365	7,00	2.555,00	0,03	76,65	15,00	15,00	30,00	15,00	15,00	30,00	365	7,00	2.555,00	2.555,00	67,50
7	TRAVESSA JOSE DE ALENCAR	365	7,00	2.555,00	0,03	76,65	15,00	15,00	30,00	15,00	15,00	30,00	365	7,00	2.555,00	2.555,00	67,50
8	TRAVESSA LAURA LINS	155	7,00	1.085,00	0,03	32,48	15,00	15,00	30,00	15,00	15,00	30,00	155	7,00	1.085,00	1.085,00	33,00
9	TRAVESSA TANCREDINO NEVES	155	7,00	1.085,00	0,03	32,48	15,00	15,00	30,00	15,00	15,00	30,00	155	7,00	1.085,00	1.085,00	33,00
10	TRAVESSA RÔMEO DESE	155	7,00	1.085,00	0,03	32,48	15,00	15,00	30,00	15,00	15,00	30,00	155	7,00	1.085,00	1.085,00	33,00
11	TRAVESSA LUIZES GUIMARÃES	160	7,00	1.120,00	0,03	33,60	15,00	15,00	30,00	15,00	15,00	30,00	160	7,00	1.120,00	1.120,00	33,00
12	TRAVESSA RAIMUNDO DE ASSIS	160	7,00	1.120,00	0,03	33,60	15,00	15,00	30,00	15,00	15,00	30,00	160	7,00	1.120,00	1.120,00	33,00
13	TRAVESSA ANTONIO SILVA	155	7,00	1.085,00	0,03	32,78	15,00	15,00	30,00	15,00	15,00	30,00	155	7,00	1.085,00	1.085,00	33,00
14	TRAVESSA AYTTON BERNI	160	7,00	1.120,00	0,03	33,6	15,00	15,00	30,00	15,00	15,00	30,00	160	7,00	1.120,00	1.120,00	33,00
15	TRAVESSA 31 DE MARÇO	540	7,00	3.780,00	0,03	113,4	15,00	15,00	30,00	15,00	15,00	30,00	540	7,00	3.780,00	3.780,00	1.077,00
16	TRAVESSA MOACYR NOGUEIRA	525	7,00	3.675,00	0,03	110,25	15,00	15,00	30,00	15,00	15,00	30,00	525	7,00	3.675,00	3.675,00	966,50
17	TRAVESSA 04 DE JUNHO	345	7,00	2.415,00	0,03	72,45	15,00	15,00	30,00	15,00	15,00	30,00	345	7,00	2.415,00	2.415,00	663,96
18	TRAVESSA GUARINO PERES	330	7,00	2.310,00	0,03	69,3	15,00	15,00	30,00	15,00	15,00	30,00	330	7,00	2.310,00	2.310,00	638,98
19	TRAVESSA FRANCISCO LOURENÇO	318	7,00	2.226,00	0,03	66,78	15,00	15,00	30,00	15,00	15,00	30,00	318	7,00	2.226,00	2.226,00	604,62
20	AVENIDA EDMUNDO HUET BACELAR - T1	155	7,00	1.085,00	0,03	32,48	15,00	15,00	30,00	15,00	15,00	30,00	155	7,00	1.085,00	1.085,00	310,00
21	AVENIDA EDMUNDO HUET BACELAR - T2	282	7,00	1.974,00	0,03	58,22	15,00	15,00	30,00	15,00	15,00	30,00	282	7,00	1.974,00	1.974,00	538,07
22	AVENIDA EUGENIO POLARO	340	7,00	2.380,00	0,03	71,4	15,00	15,00	30,00	15,00	15,00	30,00	340	7,00	2.380,00	2.380,00	654,16
23	AVENIDA SENADOR CARLOS PINHEIRO	348	7,00	2.436,00	0,03	73,56	15,00	15,00	30,00	15,00	15,00	30,00	348	7,00	2.436,00	2.436,00	674,16
24	AVENIDA DE AGOSTO	300	6,00	1.800,00	0,03	54,0	15,00	15,00	30,00	15,00	15,00	30,00	300	6,00	1.800,00	1.800,00	500,00
25	ALAMEDA DAS	160	7,00	1.120,00	0,03	33,6	15,00	15,00	30,00	15,00	15,00	30,00	160	7,00	1.120,00	1.120,00	310,00
26	TRAVESSA CARLOS DA PAZ	200	7,00	1.400,00	0,03	42,0	15,00	15,00	30,00	15,00	15,00	30,00	200	7,00	1.400,00	1.400,00	378,00
27	TRAVESSA AGUIAR BOAS	385	7,00	2.695,00	0,03	80,85	15,00	15,00	30,00	15,00	15,00	30,00	385	7,00	2.695,00	2.695,00	748,14
28	AVENIDA NILDO FRECHIA	160	7,00	1.120,00	0,03	33,6	15,00	15,00	30,00	15,00	15,00	30,00	160	7,00	1.120,00	1.120,00	308,00
29	AVENIDA DE NOVOEMBRO	160	7,00	1.120,00	0,03	33,6	15,00	15,00	30,00	15,00	15,00	30,00	160	7,00	1.120,00	1.120,00	302,28
TOTAL:		10000		69.760,00		2.002,80			12.365,52			12.365,52					4.887,18



TÍTULO
PAVIMENTAÇÃO EM VIAS PÚBLICAS NO MUNICÍPIO DE MONTE ALEGRE - PA

PRANCHAS
PAVIMENTAÇÃO RUAS DO BAIRRO DE PLANALTO

ASSUNTO
PAVIMENTAÇÃO ASFALTICA DE RUAS DOS BAIRROS DA CIDADE ALTA, PAJUÇARA, PLANALTO, SURUBEJU E TERRA AMARELA


ENDEREÇO
Zona urbana do Município de Monte Alegre-PA

Escala	Extensão:	Folha
Como indicada	10km	06 / 07
Data	Desenho	
08/05/2026	Wianna Friaes	


Proprietário
PREFEITURA MUNICIPAL DE MONTE ALEGRE - PA

Responsável
Wianna Bandeira Friaes
Engenheira Civil
CREA 151302028-5


DIREITOS AUTORAIS RESERVADOS

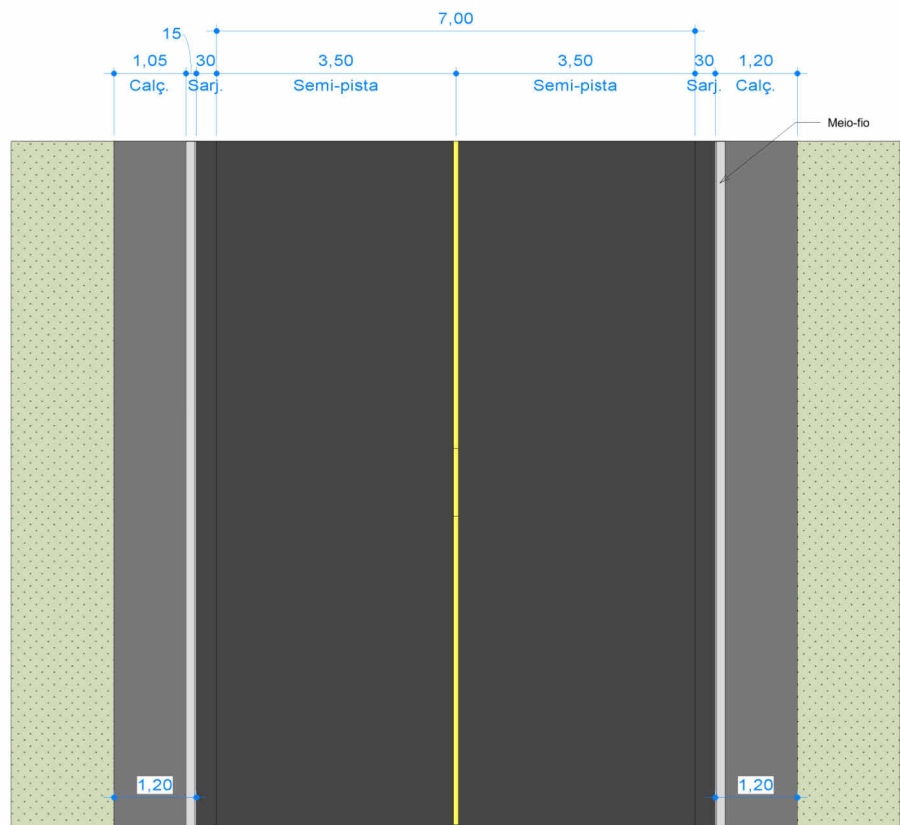


1 PLANTA BAIXA
1 : 50

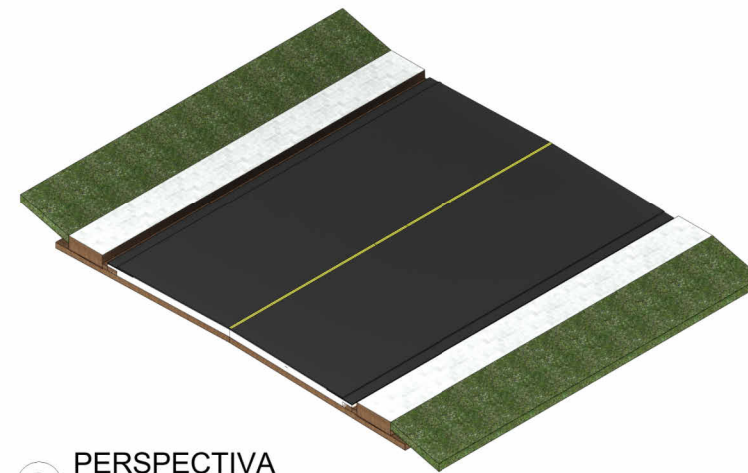

2 PERSPECTIVA

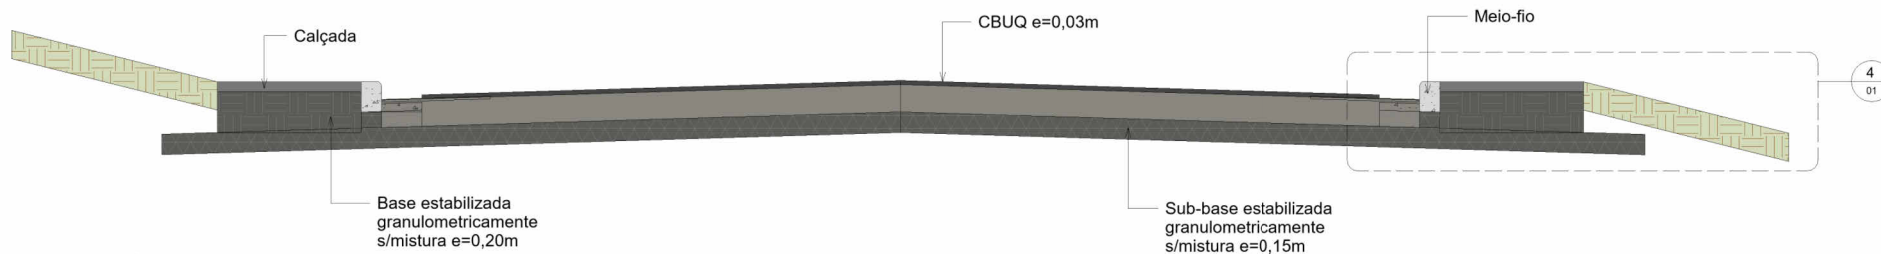

3 SEÇÃO DA PISTA
1 : 25

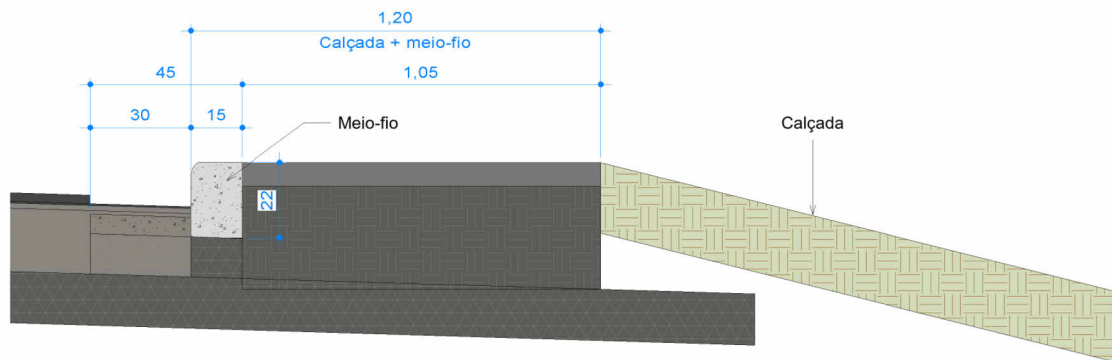

4 DETALHE MEIO-FIO
1 : 10

TÍTULO			
PAVIMENTAÇÃO EM VIAS PÚBLICAS NO MUNICÍPIO DE MONTE ALEGRE - PA			
PRANCHAS			
DETALHAMENTO DE VIAS			
ASSUNTO			
PAVIMENTAÇÃO ASFALTICA DE RUAS DOS BAIRROS DA CIDADE ALTA, PAJUÇARA, PLANALTO, SURUBEJÓ E TERRA AMARELA			
ENDEREÇO			
Zona urbana do Município de Monte Alegre-PA			
Escala	Extensão:	Folha	
1 : 500	10km	07 / 07	
Data	Desenho		
08/05/2026	Wlanna Friaes		
Proprietário			
PREFEITURA MUNICIPAL DE MONTE ALEGRE - PA			
Responsável			
Wlanna Bandeira Friaes Engenheira Civil CREA 151302028-5			
DIREITOS AUTORAIS RESERVADOS			