


PLANTA DE LAYOUT PAVIMENTO SUPERIOR
Escala1:100


Quadro de Mobiliários		
Cód.	Qtd.	Description (Atributos)
MB.AR01	4	Armário em aço com 8 portas com dimensão aproximada de 0,60m x 0,40m e altura de 1,80m ou equivalente.
MB.AR02	35	Estante em inox com dimensão aproximada de 0,90m x 0,35m e altura de 1,80m ou equivalente.
MB.AR03	9	Armário vertical com dimenssão aproximada de 1,40m x 0,40m e altura de 2,00m ou equivalente.
MB.AR04	5	Armário retangular com dimensão aproximadamente 1,50m x 0,60m e altura de 0,75m ou equivalente.
MB.AR05	2	Armário em aço com 12 portas com dimensão aproximada de 0,90m x 0,40m e altura de 1,80m ou equivalente.
MB.AR06	3	Armário em aço com 4 portas dimensão aproximada de 0,30m x 0,40m e altura de 1,80m ou equivalente.
MB.AR07	5	Armário em aço com 16 portas com dimensão aproximada de1,20m x 0,45m e altura de 1,80m ou equivalente.
MB.AR08	1	Armário em aço duas portas com dimenssão aproximada de 0,70m x 0,40m e altura de 1,80m ou equivalente.
MB.BC01	19	Banco giratório dimensão aproximada de 0,45m e altura de 0,45m ou equivalente.
MB.BC02	2	Banco de apoio para vestiário dimensão aproximada de 1,10m x 0,40m e altura de 0,45m ou equivalente.
MB.CB01	5	Cabideiro de parede.
MB.CB02	1	Cabideiro de parede em aço inox, para pendurar instrumentos ou equivalente.
MB.CD01	10	Poltrona para sala de estar.
MB.CD02	14	Cadeira para mesa de jantar (copa).
MB.CD03	101	Cadeira de escritório giratória ou equivalente.
MB.CD04	96	Cadeira sem braço para paciente (consultórios).
MB.CD05	12	Poltrona para paciente obeso.
MB.CD06	92	Poltrona para paciente em espera.
MB.CD07	2	Poltrona para coleta de paciente.
MB.CD08	31	Cadeira para anfiteatro.
MB.CD09	2	Poltrona reclinável para coleta e/ou atendimento de paciente.
MB.CD10	5	Cadeira de escritório giratória, sem braço
MB.CL	3	Carro de limpeza para DML.
MB.CO.01	1	Cortina tipo hospitalar
MB.CT01	2	Carro para guarda de roupa suja.
MB.EQ01	1	Bebedouro suspenso
MB.EQ04	1	Aparelho de tomografia.
MB.ES01	4	Estante em aço com dimensão aproximada de 0,81m x 0,25m e altura de 1,65m ou equivalente.
MB.FA01	13	Bebedouro suspenso
MB.G1	3	Geladeira convencional.
MB.ME01	31	Mesa de exame clínico fixa, com dimensão aproximada de 1,90m x 0,65m.
MB.ME02	10	Maca para exame com rodizio, dimensão aproximada de 1,80m x 0,58m.
MB.ME03	9	Maca para recuperção de pacientes.
MB.ME04	1	Maca hospitalar para endoscopia.
MB.ME05	1	Mesa de cirurgia.
MB.MS01	6	Mesa circular com dimensões de aproximadamente 1,20m de raio e altura de 0,75m ou equivalente.
MB.MS02	3	Mesa retangular com dimensões de aproximdamente 2,00 x 0,80m e altura de 0,75m ou equivalente.
MB.MS03	39	Mesa retangular com dimensão aproximada de 1,40m x 0,60m e altura de 0,75m, com gaveteiro de apoio ou equivalente.
MB.MS04	10	Mesa retangular com dimensão aproximada de 1,40m x 0,60m e altura de 0,75m ou equivalente.
MB.MS05	2	Mesa retangular com dimensões de aproximdamente 3,50 x 1,00m e altura de 0,75m ou equivalente.
MB.MS06	26	Mesa retangular com dimensão aproximada de 1,20m x 0,60m e altura de 0,75m ou equivalente.
MB.MS07	3	Mesa de apoio com dimensão aproximada de 0,40m x 0,40m e altura de 0,60m ou equivalente.
MB.MS08	1	Mesa retangular com dimensões 7,50m x 1,00m e altura de 0,75m. Feito sob medida ou equivalente.
MB.MS09	2	Mesa retangular com dimensão de 3,00m x 0,60m e altura de 0,75m, com 02 gaveteiros (um de cada lado da mesa) ou equivalente.
MB.MS10	13	Mesa de apoio hospitalar em aço inox, com dimensão aproximada de 0,45m x 0,60m e altura de 0,75m ou equivalente.
MB.MS11	3	Mesa retangular com dimensão aproximadamente de2 ,00m x 0,60m e altura de 0,75m ou equivalente.
MB.MS12	1	Mesa retangular com dimensões de aproximdamente 2,40m x 0,60m e altura de 0,75m ou equivalente.
MB.MS13	1	Mesa quadrada com dimensões de aproximdamente 0,60m x 0,60m e altura de 0,75m ou equivalente.
MB.MS14	3	Mesa redonda infantil com dimensão aproximada 1,00m de e altura de 0,50m, com 04 cadeiras infantis ou equivalente.
MB.MS15	1	Mesa em L com dimensões aproximadas de 1,60m x 1,60 x 0,75, com gaveteiro ou equivalente.
MB.MS16	2	Mesa circular com dimensões de aproximadamente 0,80m de diametro e altura de 0,75m ou equivalente.
MB.NC01	2	Nicho em MDF com dimensão aproximada de 3,00m x 0,30m e altura de 0,60m ou equivalente.
MB.NC02	2	Nicho em MDF dimensão aproximada de 3,50m x 0,30m e altura de 0,60m ou equivalente.
MB.NC03	1	Nicho em MDF com dimensão aproximada de 1,50m x 0,30m e altura de 0,60m ou equivalente.
MB.NC04	1	Armário superior chaveado para guarda de contrastes, com dimensão aproximada de 0,70m x 0,30m e altura de 0,60m ou equivalente.
MB.PALLET	1	Palete em plástico com dimensões aproximadas de 0,80m x 1,20m ou equivalente.
MB.PH01	1	Poltrona Reclinável tipo Hospitalar
MB.RA01	1	Rack ou aparador para sala de estar dimensão de 2,50m x 0,35m e altura de 0,40m ou equivalente.
MB.TV50	53	TV de até 50" com suporte fixo ou móvel instalada na parede.

PLANTA SITUAÇÃO
S/ ESCALA

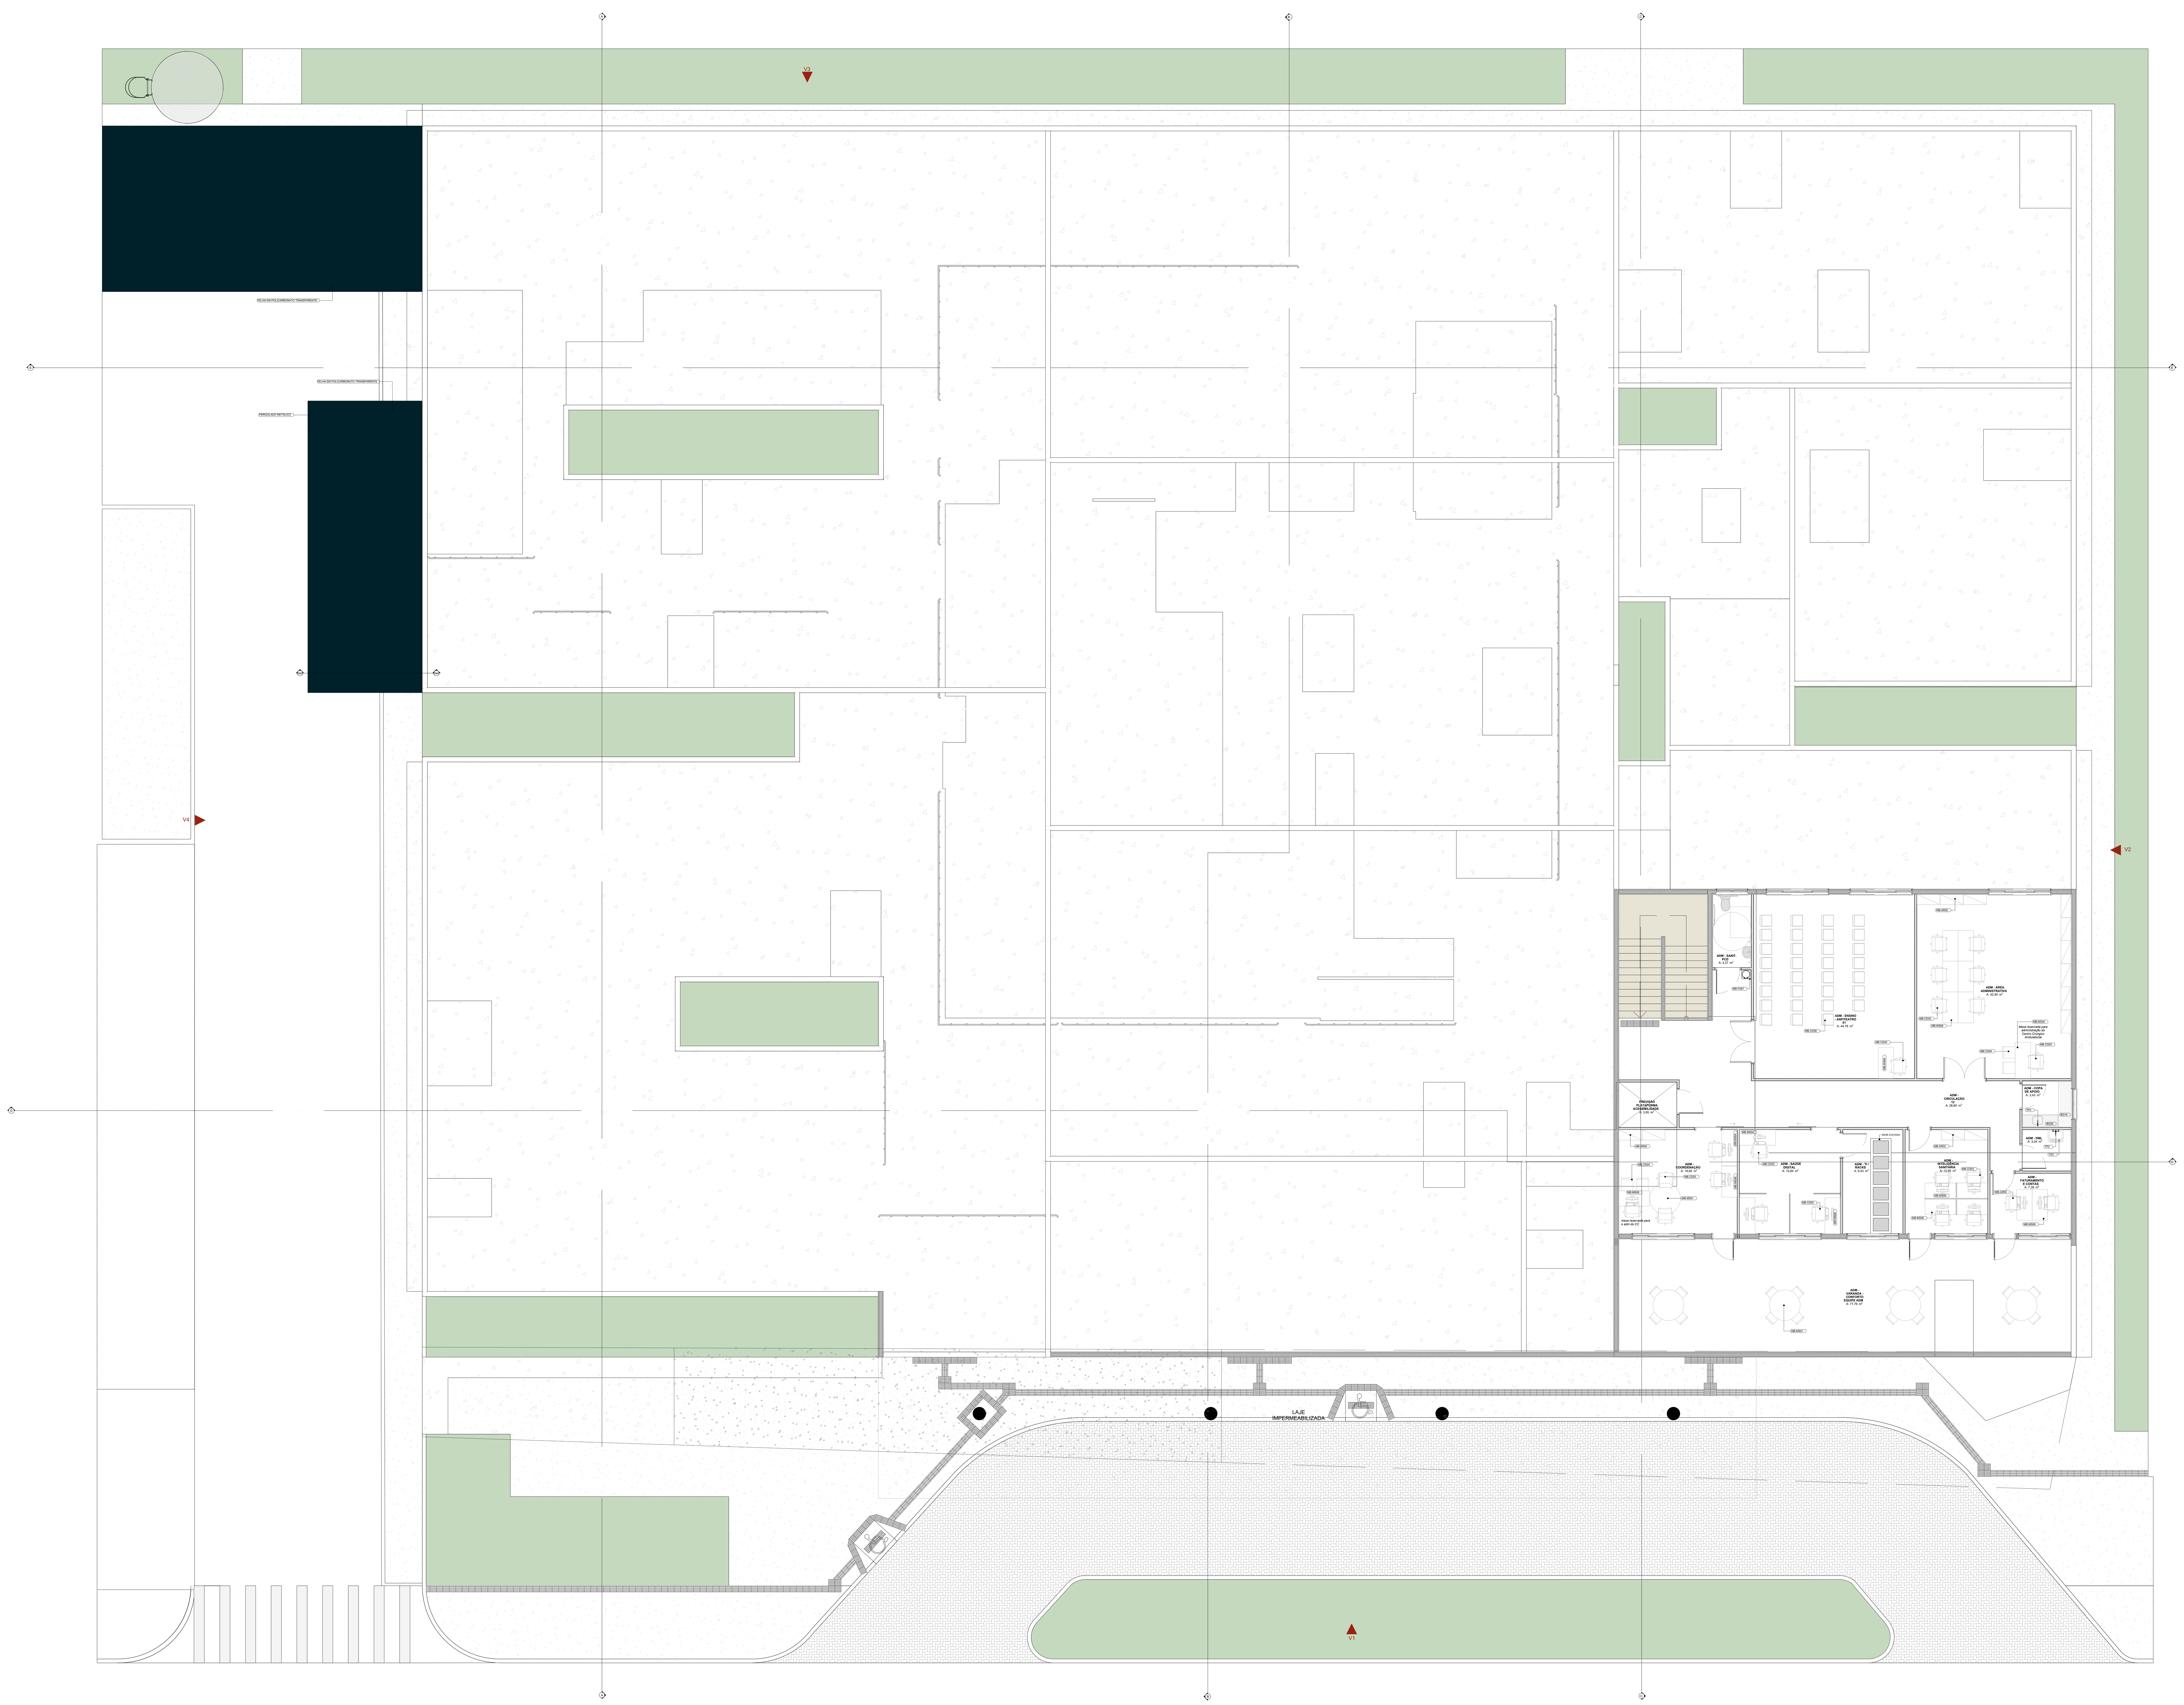

PLANTA-CHAVE DE SITUAÇÃO

gov.br Documento assinado digitalmente
JOAQUIM DE LIMA NUNES NETO
Data: 19/12/2025 16:39:41-0300
Verifique em https://validar.iti.gov.br

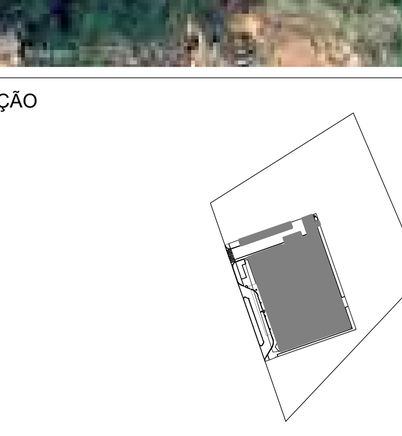

AUTOR(A) DO PROJETO EXECUTIVO
JOAQUIM DE LIMA NUNES NETO
ASSINATURA/CARIMBO
REGISTRO
CAU BR A-75.354-8

REVISÃO	DATA	DESCRIÇÃO
R05	14/08/2025	REVISÃO ANVISA

TÍTULO DO PROJETO
POLÍCLINICA

PROPRIETÁRIO
MINISTÉRIO DA SAÚDE
SECRETARIA DE ATENÇÃO ESPECIALIZADA À SAÚDE

CNPJ
00.394.544/0109-03

ENDEREÇO
Secretaria de Atenção Especializaca à Saúde
Esplanada dos Ministérios Bloco G Edifício Sede - Ministério da Saúde
CEP 70. 058-900 - Brasília- DF

PAC SAÚDE

DISCIPLINA
ARQUITETURA

PRANCHA
5/34

TÍTULO DA PRANCHA
PLANTA DE LAYOUT PAVIMENTO SUPERIOR

DESCRIÇÃO DA ETAPA
PROJETO EXECUTIVO DE ARQUITETURA

NÚMERO DA FOLHA - NOME DO ARQUIVO	REVISÃO	UNIDADE	DATA	ESCALA
5/34 MS_POL_PE_AQ	R05	METROS	09/12/2025	INDICADA

AUTOR(A) INTELECTUAL
MIRELA PILON PESSATTI
VICTÓRIA ANGELI CAPOVILLA
SIMONE ALVES PRADO MENEZES
REGISTRO
A 25669-2
A 247156-6
A 36015-5