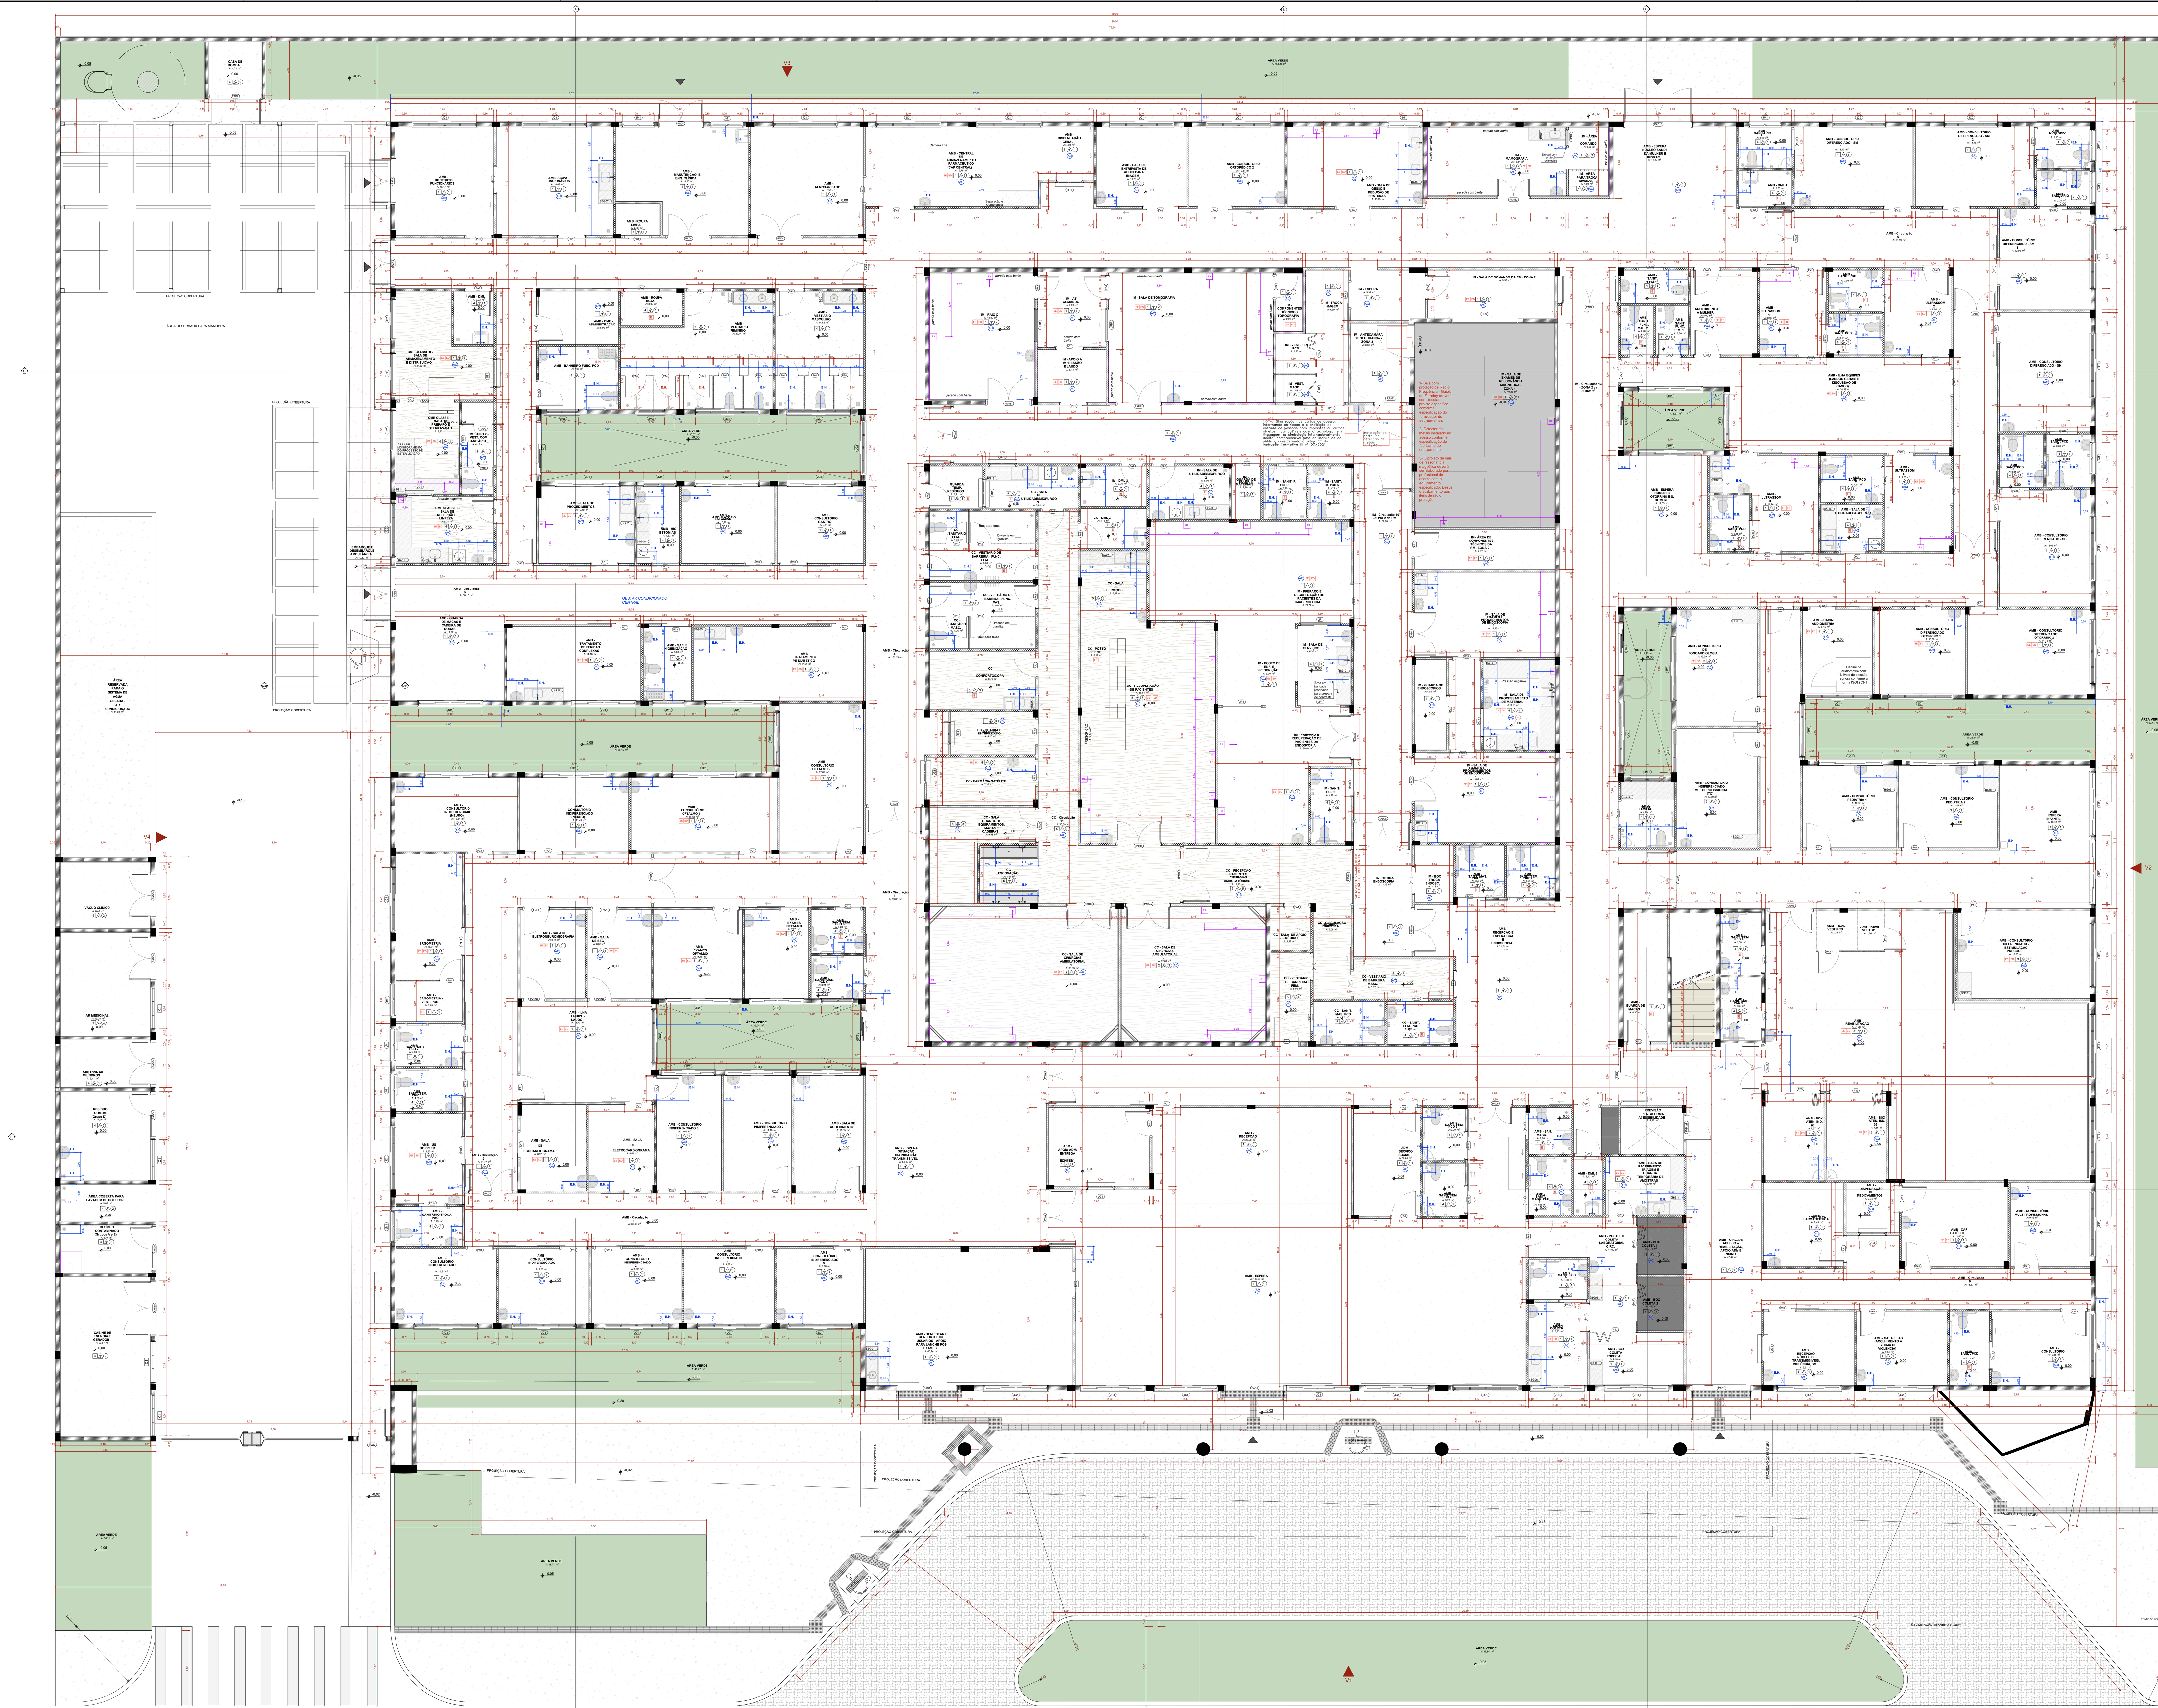


# PLANTA TÉCNICA TÉRREO
Esc. = 1:100

Quadro de Áreas	
Ambiente	**Área (m²)**
ADM - APOIO ADM/ ENTREGA DE EXAMES	11,31
ADM - SERVIÇO SOCIAL	10,24
AMB - ACOLHIMENTO A MULHER	8,00
AMB - ALMOXARIFADO	17,38
AMB - APOIO COLETA	6,93
AMB - BANHEIRO FUNC. PCD	7,07
AMB - BEM ESTAR E CONFORTO DOS USUÁRIOS - APOIO PARA LANCHE PÓS EXAMES	40,24
AMB - BOX ATEN. IND. 01	7,37
AMB - BOX ATEN. IND. 02	7,36
AMB - BOX COLETA 1	3,76
AMB - BOX COLETA 2	3,50
AMB - BOX COLETA ESPECIAL	7,10
AMB - CABINE AUDIOMETRIA	8,45
AMB - CAF SATÉLITE	12,60
AMB - CENTRAL DE ARMAZENAMENTO FARMACÊUTICO (CAF CENTRAL)	19,76
AMB - CIRC. DE ACESSO À REABILITAÇÃO, APOIO ADM E ENSINO	42,47
AMB - CME - ADMINISTRAÇÃO	5,99
AMB - CONFORTO FUNCIONÁRIOS	15,17
AMB - CONSULTÓRIO	10,35
AMB - CONSULTÓRIO - AMBULATÓRIO ESTOMIAS	10,23
AMB - CONSULTÓRIO - SALA LILAS (ACOLHIMENTO A VÍTIMA DE VIOLÊNCIA)	9,51
AMB - CONSULTÓRIO DE FONOAUDIOLOGIA	13,39
AMB - CONSULTÓRIO DIFERENCIADO OTORRINO 1	10,89
AMB - CONSULTÓRIO DIFERENCIADO - ESTIMULAÇÃO PRECOCE	16,50
AMB - CONSULTÓRIO DIFERENCIADO - SH 1	15,02
AMB - CONSULTÓRIO DIFERENCIADO - SM 1	13,43
AMB - CONSULTÓRIO DIFERENCIADO - SM 2	13,45
AMB - CONSULTÓRIO DIFERENCIADO - SM 3	12,96
AMB - CONSULTÓRIO DIFERENCIADO OTORRINO 2	14,75
AMB - CONSULTÓRIO GASTRO	9,41
AMB - CONSULTÓRIO INDIFERENCIADO (NEURO)	24,33
AMB - CONSULTÓRIO INDIFERENCIADO 1	10,61
AMB - CONSULTÓRIO INDIFERENCIADO 2	9,51
AMB - CONSULTÓRIO INDIFERENCIADO 3	9,52
AMB - CONSULTÓRIO INDIFERENCIADO 4	9,52
AMB - CONSULTÓRIO INDIFERENCIADO 5	9,10
AMB - CONSULTÓRIO INDIFERENCIADO 6	10,64
AMB - CONSULTÓRIO INDIFERENCIADO 7	11,10
AMB - CONSULTÓRIO INDIFERENCIADO MULTIPROFISSIONAL (TO)	13,69
AMB - CONSULTÓRIO MULTIPROFISSIONAL	9,45
AMB - CONSULTÓRIO OFTALMO 1	15,43
AMB - CONSULTÓRIO OFTALMO 2	17,69
AMB - CONSULTÓRIO ORTOPÉDICO 2	10,94
AMB - CONSULTÓRIO PEDIATRIA 1	10,97
AMB - CONSULTÓRIO PEDIATRIA 2	11,47
AMB - CONSULTÓRIO DIFERENCIADO - SH 4	15,35
AMB - COPA FUNCIONÁRIOS	18,03
AMB - Circulação 1	30,30
AMB - Circulação 2	51,77
AMB - Circulação 3	19,86
AMB - Circulação 4	131,19
AMB - Circulação 5	88,17
AMB - Circulação 6	63,19
AMB - Circulação 9	18,63
AMB - DML 1	3,03
AMB - DML 4	2,70
AMB - DML 5	2,42
AMB - ERGOMETRIA	15,74
AMB - ERGOMETRIA - VEST. PCD	3,75
AMB - ESPERA	130,09
AMB - ESPERA INFANTIL	18,42
AMB - ESPERA NÚCLEO SAÚDE DA MULHER E IMAGEM	14,32
AMB - ESPERA NÚCLEOS OTORRINO E S. HOMEM	12,35
AMB - ESPERA SITUAÇÃO CRÔNICA NÃO TRANSMISSÍVEL	51,30
AMB - EXAMES OFTALMO 1	11,18
AMB - EXAMES OFTALMO 2	8,07
AMB - GUARDA DE MACAS	8,30
AMB - HIG. ESTOMIAS	4,62
AMB - ILHA EQUIPE - LAUDO	18,70
AMB - ILHA EQUIPES (LAUDOS GERAIS E DISCUSSÃO DE CASOS)	34,58
AMB - MANUTENÇÃO E ENG. CLÍNICA	18,20
AMB - POSTO DE COLETA LABORATORIAL CIRC.	11,00
AMB - REAB. VEST. 01	1,50
AMB - REAB. VEST.PCD	2,25
AMB - REABILITAÇÃO	91,78
AMB - RECEPÇÃO	23,08
AMB - RECEPÇÃO NÚCLEO D. TRANSMISSÍVEIS, VIOLÊNCIA, SM	9,51
AMB - ROUPA LIMPA	2,00
AMB - ROUPA SUJA	3,00
AMB - SALA DE ACOLHIMENTO	11,35
AMB - SALA DE CONSULTA FARMACÊUTICA	9,45
AMB - SALA DE ECOCARDIOGRAMA	8,02
AMB - SALA DE EEG	8,06
AMB - SALA DE ELETROCARDIOGRAMA	8,01
AMB - SALA DE ELETRONEUROMIOGRAFIA	8,14
AMB - SALA DE ENTREVISTA DE APOIO PARA IMAGEM	10,20
AMB - SALA DE GESSO E REDUÇÃO DE FRATURAS	15,29
AMB - SALA DE PROCEDIMENTOS	10,49
AMB - SALA DE RECEBIMENTO, TRIAGEM E GUARDA TEMPORÁRIA DE AMOSTRAS	6,49
AMB - SALA DE UTILIDADES/EXPURGO 1	4,01
AMB - SAN. E HIGIENIZAÇÃO	5,03
AMB - SAN. MASC.	2,80
AMB - SANIT. FAMÍLIA	4,99
AMB - SANIT. FEM.	3,17
AMB - SANIT. FEM. PCD 1	3,55
AMB - SANIT. FEM. PCD 3	3,20
AMB - SANIT. FEM. PCD 4	6,91
AMB - SANIT. FEM. PCD 6	3,20
AMB - SANIT. FEM. PCD 7	4,00
AMB - SANIT. FUNC. FEM. 1	2,26
AMB - SANIT. FUNC. MAS. 2	2,26
AMB - SANIT. MAS. PCD 1	3,56
AMB - SANIT. MAS. PCD 4	3,60

Quadro de Áreas	
Ambiente	**Área (m²)**
AMB - SANIT. MAS. PCD 6	3,21
AMB - SANIT. MAS. PCD 7	4,00
AMB - SANIT. MASC. PCD 3	3,65
AMB - SANIT. PCD 1	3,09
AMB - SANIT. PCD 2	3,10
AMB - SANIT. PCD 3	3,31
AMB - SANIT. PCD 4	3,31
AMB - SANIT. PCD 5	3,30
AMB - SANIT. PCD 6	3,15
AMB - SANIT. PCD 7	4,19
AMB - SANIT. PCD 8	4,03
AMB - SANITÁRIO 1	3,09
AMB - SANITÁRIO 2	3,10
AMB - SANITÁRIO 3	2,70
AMB - SANITÁRIO/TROCA PAC.	3,75
AMB - TRATAMENTO DE FERIDAS COMPLEXAS	14,16
AMB - TRATAMENTO PÉ-DIABÉTICO	17,91
AMB - ULTRASSOM 1	8,00
AMB - ULTRASSOM 2	8,00
AMB - ULTRASSOM 3	11,24
AMB - ULTRASSOM 4	9,00
AMB - US DOPPLER	8,50
AMB - VESTIÁRIO FEMININO	22,14
AMB - VESTIÁRIO MASCULINO	14,82
AMB - ÁREA DE DISPENSAÇÃO DE MEDICAMENTOS	3,75
AMB - ÁREA DE GUARDA DE MACAS E CADEIRA DE RODAS	11,92
AMB - ÁREA- DISPENSAÇÃO GERAL	4,00
AR MEDICINAL	13,25
CABINE DE ENERGIA E GERADOR	20,67
CASA DE BOMBA	4,22
CC - CIRCULAÇÃO INTERNA - BARREIRA	5,08
CC - CONFORTO/COPA	8,79
CC - Circulação 11	30,69
CC - DML 2	3,76
CC - ESCOVAÇÃO	4,84
CC - FARMÁCIA SATÉLITE	7,36
CC - GUARDA DE MATERIAL ESTERILIZADO	5,10
CC - POSTO DE ENF.	6,39
CC - RECEPÇÃO PACIENTES CIRURGIAS AMBULATÓRIAIS	13,95
CC - RECUPERAÇÃO DE PACIENTES	36,64
CC - SALA DE APOIO - IT MÉDICO	2,38
CC - SALA DE CIRURGIAS AMBULATORIAL 1	36,03
CC - SALA DE CIRURGIAS AMBULATORIAL 2	27,61
CC - SALA DE SERVIÇOS	5,68
CC - SALA DE UTILIDADES/EXPURGO 3	5,61
CC - SALA GUARDA DE EQUIPAMENTOS, MACAS E CADEIRAS	9,53
CC - SANIT. FEM. PCD 2	4,00
CC - SANIT. MAS. PCD 2	4,32
CC - SANITÁRIO FEM.	1,76
CC - SANITÁRIO MASC.	1,76
CC - VESTIÁRIO DE BARREIRA - FUNC. MAS.	8,04
CC - VESTIÁRIO DE BARREIRA - FUNC. FEM.	8,60
CC - VESTIÁRIO DE BARREIRA FEM.	5,15
CC - VESTIÁRIO DE BARREIRA MASC.	5,67
CENTRAL DE CILINDROS	6,11
CME CLASSE II - SALA DE ARMAZENAMENTO E DISTRIBUIÇÃO	11,80
CME CLASSE II - SALA DE PREPARO E ESTERILIZAÇÃO	8,32
CME CLASSE II- SALA DE RECEPÇÃO E LIMPEZA	9,24
CME TIPO 2 - VEST. COM SANITÁRIO	4,18
EMBARQUE E DESEMBARQUE AMBULÂNCIA	49,82
GUARDA TEMP. RESÍDUOS	3,21
IM - ANTECAMARA DE SEGURANÇA - ZONA 3	6,60
IM - APOIO A IMPRESSÃO E LAUDO	5,13
IM - AT - COMANDO	7,23
IM - BOX TROCA ENDOSC.	3,18
IM - COMPONENTES TÉCNICOS TOMOGRAFIA	2,20
IM - Circulação 10 - ZONA 2 da RM	67,70
IM - Circulação 13 - ZONA 2 da RM	22,29
IM - DML 3	3,76
IM - ESPERA	5,34
IM - GUARDA DE ENDOSCÓPIOS	4,08
IM - GUARDA DE EQUIP. E MATERIAIS	2,20
IM - MAMOGRAFIA	13,41
IM - POSTO DE ENF. E PRESCRIÇÃO	9,20
IM - PREPARO E RECUPERAÇÃO DE PACIENTES DA ENDOSCOPIA	20,89
IM - PREPARO E RECUPERAÇÃO DE PACIENTES DA IMAGENOLOGIA	28,87
IM - RAIO X	18,89
IM - SALA DE COMANDO DA RM - ZONA 2	9,57
IM - SALA DE EXAMES DE RESSONÂNCIA MAGNÉTICA - ZONA 4	40,25
IM - SALA DE EXAMES E PROCEDIMENTOS DE ENDOSCOPIA 1	16,95
IM - SALA DE EXAMES E PROCEDIMENTOS DE ENDOSCOPIA 2	18,01
IM - SALA DE PROCESSAMENTO DE MATERIAL	9,16
IM - SALA DE SERVIÇOS	6,30
IM - SALA DE TOMOGRAFIA	30,26
IM - SALA DE UTILIDADES/EXPURGO 2	6,00
IM - SANIT. PCD 2	4,19
IM - SANIT. F. PCD 5	3,20
IM - SANIT. M. PCD 5	3,21
IM - TROCA ENDOSCOPIA	11,19
IM - TROCA IMAGEM	6,99
IM - VEST. FEM .PCD	2,25
IM - VEST. MASC.	1,58
IM - ÁREA DE COMANDO	1,56
IM - ÁREA DE COMPONENTES TÉCNICOS DA RM - ZONA 2	7,97
IM - ÁREA PARA TROCA MAMOG.	1,50
PREVISÃO PLATAFORMA ACESSIBILIDADE	4,12
RECEPÇAO E ESPERA CCA E ENDOSCOPIA	21,71
RESÍDUO COMUM (Grupo D)	11,66
RESÍDUO CONTAMINADO (Grupos A e E)	6,46
VÁCUO CLÍNICO	8,49
ÁREA COBERTA PARA LAVAGEM DE COLETOR	5,03
ÁREA RESERVADA PARA O SISTEMA DE ÁGUA GELADA - AR CONDICIONADO	44,02
ÁREA VERDE	690,09

Quadro de Ambientes Anexo	
Ambiente	**Área (m²)**
ANX-BANHEIRO FEMININO	3,75
ANX-BANHEIRO MASCULINO	3,75
ANX-CIRCULAÇÃO	5,64
ANX-COPA MOTORISTAS	15,02
ANX-DML	3,75
ANX-ESTAR MOTORISTAS	39,79

OBS: O anexo será construído a depender das condições locais, ficando a cargo do município.

Quadro de Bancadas

Cód.	Qnt.	Descrição
BG01	3	Bancada em granito 150x50cm, com duas cubas cerâmicas branca
BG02	2	Bancada em granito 150x55cm, com uma cuba em inox
BG03	7	Bancada em granito 100x50cm, área seca
BG04	1	Bancada em granito 200x70cm, área seca
BG05	3	Bancada em granito 120x50cm, com uma cuba em inox
BG06	3	Bancada em granito 150x50cm, com uma cuba em inox
BG07	1	Bancada em granito 250x50cm, com uma cuba em inox
BG08	2	Bancada em granito 140x50cm, com uma cuba em inox
BG09	1	Bancada em granito 220x55cm, com duas cubas em inox
BG10	1	Bancada em granito 220x55cm, com uma cuba em inox
BG11	1	Bancada em granito em L 220x85x50cm, com uma cuba em inox
BG12	1	Bancada em granito em U 340x157x210x70cm, com duas cubas em inox
BG13	1	Bancada em granito em L 250x140x60cm, com uma cuba em inox
BG14	1	Bancada em granito em L 240x60 e 150x70cm, seca.
BG15	1	Bancada em granito 170x55cm, com uma cuba em inox
BG16	1	Bancada em granito 175x60cm, com uma cuba em inox
BG17	2	Bancada em granito 90x50cm, área seca
BG18	1	Bancada em granito 200x55cm, com uma cuba inox


Quadro de louças, metais e acessórios

Cód.	Qnt.	Descrição
BA1	39	Barra de apoio, reta, fixa, em aço inox, l=70cm, com diâmetro de empunhadura de 30mm. Deverão ser instaladas nos banheiros PCD como suporte para o uso dos equipamentos.
BA2	59	Barra de apoio, reta, fixa, em aço inox, l=40cm, com diâmetro de empunhadura de 30mm. Deverão ser instaladas nos banheiros PCD como suporte para o uso dos equipamentos e nas portas.
BA3	61	Barra de apoio, reta, fixa, em aço inox, l=80cm, com diâmetro de empunhadura de 30mm. Deverão ser instaladas nos banheiros PCD como suporte para o uso dos equipamentos.
BC1	2	Banco articulado nos banheiros adaptados, com estrutura em aço inox, assento em polipropileno na cor branco, fixado na parede com sistema de travamento na vertical, dimensão 70cm x 45cm, com estrutura que suporte até 150kg.
BE1	56	Botão de emergência, item de acessibilidade para banheiros.
BS1	42	Bacia sanitária com caixa de descarga acoplada, na cor branco, inclusive assento na cor branco, contendo conjunto de fixação, anel de vedação e engate plástico.
CB1	2	Cuba para desinfecção de endorcopio. Dimensão 70x45cm profundidade de 50cm.
CB2	6	Cuba de embutir redonda em louça, cor branco, dimensão de 30cm ou equivalente. Incluso válvula de metal cromado e sifão flexível em PVC.
CB3	21	Cuba retangular, em aço inox, dimensão de 40x30cm ou equivalente.Incluso válvula de metal cromado e sifão flexível em PVC.
CB4	2	Cuba grande em aço inox, feita sobre medida.
CH	5	Chuveiro elétrico
DC1	17	Ducha higiênica com registro.
LV1	104	Lavatório com coluna suspensa em louça, cor branco. Acabamento em coluna suspensa. Incluso válvula de metal cromado e sifão flexível em PVC.
LV2	11	Lavatório de canto em louça, cor branca. Incluso válvula de metal cromado e sifão flexível em PVC.
MC	1	Mictório com válvula, na cor branco, contendo conjunto de fixação, anel de vedação.
PD1	6	Pia de despejo/Expurgo hospitalar, em aço inox, com válvula de descarga tipo hidra ou similar.
RS1	68	Ralo sifonado com tampa escamoteável, dimensões 15 x 15cm.
TM1	122	Torneira de mesa, bica baixa, acionamento de pressão, acabamento cromado.
TP1	14	Torneira de parede, para tanque e jardim, com adaptador para mangueira, acabamento e acessórios para fixação e instalação
TP2	10	Torneira de parede cirurgica, acionamento por cotovelo com alavanca longa. Acabamento cromado
TP3	23	Torneira de mesa, bica alta, acionamento por cotovelo, acabamento cromado.
TP4	3	Pistola de água ou ar, com jogo de bico em aço e inox para diferentes instrumentais médicos, com mangueira em espiral flexível e engate rápido. Adaptadores para rede de água ou ar e mangueira.
TQ1	7	Tanque em louça, com coluna, com branca. Acessórios para instalação e fixação cromados

PLANTA SITUAÇÃO
S/ ESCALA



PLANTA-CHAVE DE SITUAÇÃO

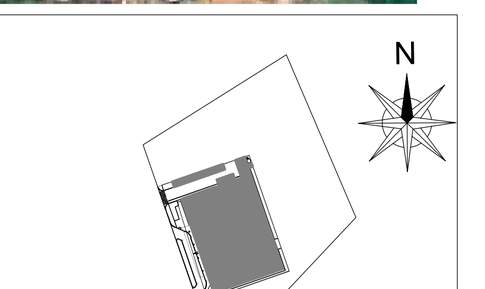

gov.br Documento assinado digitalmente
JOAQUIM DE LIMA NUNES NETO
Data: 19/12/2025 16:32:49-0300
Verifique em https://validar.iti.gov.br

Quadro de Áreas de Pisos

Legenda	Descrição	Área (m²)
	GRAMA	683,20
	PISO EM CONCRETO DESEMPOLADO (PISO EXTERNO); LAJE DE PISO COM 10cm, TELA Q138, MALHA 10x10cm, FIO 4,2mm	588,41
	PISO EM GRANILITE POLIDO (PISO INTERNO); LAJE DE PISO COM 10cm, TELA Q138, MALHA 10x10cm, FIO 4,2mm	205,09
	PISO EM GRANILITE POLIDO AZUL (PISO INTERNO); LAJE DE PISO COM 10cm, TELA Q138, MALHA 10x10cm, FIO 4,2mm	240,01
	PISO EM GRANILITE POLIMENTO; LAJE DE PISO COM 10cm, TELA Q138, MALHA 10x10cm, FIO 4,2mm	2.208,76
	PISO EM GRANILITE SEM POLIMENTO (PISO INTERNO)	253,95
	PISO VINÍLICO TIPO MANTA CONDUTIVA (SALAS DE CIRURGIA); LAJE DE PISO COM 10cm, TELA Q138, MALHA 10x10cm, FIO 4,2mm	63,63
	PISO VINÍLICO TIPO MANTA; LAJE DE PISO COM 10cm, TELA Q138, MALHA 10x10cm, FIO 4,2mm	184,66

Quadro de Áreas de Piso Anexo

Legenda	Descrição	Área (m²)
	ANEXO - GRAMA	63,36
	ANEXO - PISO EM CONCRETO DESEMPOLADO (PISO EXTERNO); LAJE DE PISO COM 10cm, TELA Q138, MALHA 10x10cm, FIO 4,2mm	160,33
	ANEXO - PISO EM GRANILITE POLIDO (PISO INTERNO); LAJE DE PISO COM 10cm, TELA Q138, MALHA 10x10cm, FIO 4,2mm	71,80
	ANEXO - PISO INTERTRAVADO (VIAS INTERNAS E ESTACIONAMENTO)	1.120,01

Quadro de Áreas de Paredes

Legenda	Descrição	Espessura (m)	Área (m²)
	PAREDE DE DRYWALL	0,10	2.046,74
	PAREDE DE DRYWALL BARITADA EM UM LADO	0,11	120,75
	PAREDE DE DRYWALL REFORÇADA (CENTRO CIRÚRGICO)	0,13	63,75
	PAREDE DE DRYWALL TIPO RU	0,10	1.897,35
	PAREDE EM BLOCO DE CONCRETO	0,15	192,42
	PAREDE EM BLOCO DE CONCRETO	0,20	3.539,50
	PAREDE EM BLOCO DE CONCRETO BARITADA EM UM LADO	0,21	119,25
	PAREDE EM GRANILITE (DIVISÓRIAS DAS CABINES DOS VESTIÁRIOS)	0,03	70,66

Quadro de Áreas Paredes Anexo

Legenda	Descrição	Espessura (m)	Área (m²)
	ANEXO PAREDE DE DRYWALL	0,10	19,50
	ANEXO PAREDE DE DRYWALL TIPO RU	0,10	27,66
	ANEXO PAREDE EM BLOCO DE CONCRETO	0,15	31,50
	ANEXO PAREDE EM BLOCO DE CONCRETO	0,20	92,53

LEGENDA ACABAMENTOS

☐	**PISO**
1	Piso em ganilite, cor off white, acabamento polido.
2	Piso em manta vinílica condutiva, espessura mínima de 2mm, sobre superfície regularizada, com rodapé do mesmo material.
3	Piso em ganilite, cor azul, acabamento polido.
4	Piso em ganilite, cor off white, sem polimento.
5	Piso colorido em manta vinílica, espessura mínima de 2mm, sobre superfície regularizada, com rodapé do mesmo material.
△	**PAREDE**
1	Pintura acrílica, resistente à umidade.
2	Revestimento cerâmico 60x60 cm ou equivalente, instalado até o teto, na cor branco, acabamento polido ou acetinado.
3	Pintura acrílica, resistente à umidade sobre barita
4	Pintura acrílica, sobre parede com gaiola de faraday
5	Pintura especial para sala de cirurgia (epoxi ou similar)
○	**TETO**
1	Forro de gesso acartonado.
2	Pintura acrílica sobre laje, resistente à umidade.
	Pintura especial para sala de cirurgia (epoxi ou similar)

LEGENDA INSTALAÇÕES

R1	Régua de Gases com 2 ponto de Oxigênio + 2 Ponto de Ar comprimido + 1 ponto de vácuo clínico + 10 tomadas 127V + 2 tomadas 220V (atender projeto complementar de gases medicinais e instalações elétricas)
R2	Régua de Gases com 1 ponto de Oxigênio + 1 Ponto de Ar comprimido + 1 ponto de vácuo clínico + 6 tomadas 127V + 1 tomadas 220V (atender projeto complementar de gases medicinais e instalações elétricas)
R3	Régua de Gases com 1 ponto de Oxigênio + 1 Ponto de Ar comprimido + 1 ponto de vácuo clínico + 2 tomadas 127V + 2 tomadas 220V (atender projeto complementar de gases medicinais e instalações elétricas)
FAM	AR COMPRIMIDO MEDICINAL
AC	AR CONDICIONADO
E	EXAUSTÃO
	INDICAÇÃO EIXO HIDROSSANITÁRIO
E.H	EIXO HIDROSSANOTÁRIO DE ÁGUA FRIA
E.H	EIXO HIDROSSANITÁRIO DE ÁGUA QUENTE
–	AR CONDICIONADO PRESSÃO NEGATIVA
EE	ELÉTRICA DE EMERGÊNCIA
ED	ELÉTRICA DIFERENCIADA

Quadro de Janelas Simples

ID.	QNT.	DIMENSÃO (m)	PEITORIL	DESCRIÇÃO
C1	4	1,54×1,03	1,12	Cobogó de concreto, 50X50cm, tipo quadriculado de 16 furos, com 1cm de argamassa entre blocos
JC1	59	2,40×0,90	1,25	Janela de alumínio anodizado branco, abertura tipo de correr, 4 folhas.Tela mosqueteiro.
JC2	14	2,00×0,90	1,25	Janela de alumínio anodizado branco, abertura tipo de correr, 4 folhas.Tela mosqueteiro.
JC3	1	1,60×0,90	1,25	Janela de alumínio anodizado branco, abertura tipo de correr, 3 folhas. Tela mosqueteiro.
JF1	3	1,50×1,00	1,15	Janela de alumínio anodizado branco, visor fixo, 01 folha
JF2	3	1,50×1,00	1,25	Janela de alumínio anodizado branco, visor fixo, 01 folha
JF3	1	2,50×1,20	1,00	Visor fixo para Sala de Comando da Ressnância Magnética (será especificado após definição do equipamento)
JG1	8	1,00×1,00	1,15	Janela com estrtutura de alumínio anodizado branco, com vidro, abertura de abrir, com peitoril largura de 40cm
JG2	2	0,80×1,00	1,15	Janela com estrtutura de alumínio anodizado branco, com vidro, abertura de abrir, com peitoril largura de 40cm
JM1	18	1,20×0,60	1,55	Janela de alumínio anodizado branco, abertura tipo maxim-ar, 2 folhas
JM2	2	2,40×0,60	2,15	Janela de alumínio anodizado branco, abertura tipo maxim-ar, 4 folhas
JM3	1	1,00×0,60	2,15	Janela de alumínio anodizado branco, abertura tipo maxim-ar, 2 folhas
JPB1	2	1,20×1,00	1,15	Visor com proteção radiológica. Vidro plumbífero
JPB2	1	0,60×1,00	1,15	Visor com proteção radiológica. Vidro plumbífero

Quadro de Janelas Anexo

ID.	QNT.	DIMENSÃO (m)	PEITORIL	DESCRIÇÃO
AN-JC1	1	2,40×0,90	1,25	Janela de alumínio anodizado branco, abertura tipo de correr, 4 folhas
AN-JC2	1	2,00×0,90	1,25	Janela de alumínio anodizado branco, abertura tipo de correr, 4 folhas
AN-JM1	3	1,20×0,60	1,55	Janela de alumínio anodizado branco, abertura tipo maxim-ar, 2 folhas

QUADRO DE PORTAS

ID.	QNT.	DIMENSÃO DA FOLHA (m)	DESCRIÇÃO
P-Plat	2	0,92×2,11	Especificação após definição da plataforma a ser adquirida pelo ente.
PA1	39	0,92×2,11	Porta de madeira, 1 folha, com abertura de giro, acabamento em pintura branca
PA1a	4	0,92×2,11	Porta de madeira, 1 folha, com abertura de giro, acabamento em pintura branca
PA2	21	0,82×2,11	Porta de madeira, 1 folha, com abertura de giro, acabamento em pintura branca
PA3	2	0,82×2,11	Porta de madeira com chapa de chumbo para proteção radiológica, 1 folha, com abertura de giro, acabamento em pintura branca
PA4	15	0,80×1,90	Porta em mdf naval 1 folha, com abertura de giro, acabamento em pintura branca
PA5	3	0,82×2,11	Porta de alumínio anodizado, tipo lambril, 1 folha, com abertura de giro, acabamento em pintura branca
PA5a	2	0,82×2,11	Porta de madeira, 1 folha, com abertura de giro, acabamento em pintura branca
PA6	1	1,02×2,11	Portão de alumínio com veneziana,1 folha, com abertura de giro, acabamento em pintura branca
PAD1	3	2,20×2,10	Porta de vidro temperado transparente temperado 10mm, 2 folhas, abertura de giro
PAD2	9	2,02×2,11	Porta de madeira com visor(1,01x0,81m), 2 folhas, abertura de giro, com acabamento em pintura branca
PAD2a	3	2,02×2,11	Porta de madeira, 2 folhas, abertura de giro, com acabamento em pintura branca
PAD3	3	1,62×2,11	Porta de alumínio anodizado, tipo lambril, 2 folhas, abertura de giro, com acabamento em pintura branca
PAD3a	5	1,62×2,11	Porta de alumínio com veneziana, 2 folhas, abertura de giro, com acabamento em pintura branca
PAD4	9	1,62×2,11	Porta de madeira, 2 folhas, abertura de giro, com acabamento em pintura branca
PAD4a	7	1,62×2,11	Porta de madeira com visor(1,01x0,61m), 2 folhas, abertura de giro, com acabamento em pintura branca
PAD5	1	2,02×2,11	Porta de alumínio anodizado, tipo lambril, 2 folhas, abertura de giro, com acabamento em pintura branca
PAD5a	1	2,02×2,11	Porta de alumínio com veneziana, 2 folhas, abertura de giro, com acabamento em pintura branca
PAD6	2	1,22×2,11	Porta de madeira, 2 folhas, abertura de giro, com acabamento em pintura branca
PAD7	1	1,90×2,10	Porta corta fogo, 2 folhas, abertura de giro, com acabamento em pintura branca
PAD8	2	1,52×2,11	Porta de madeira com visor(1,01x0,61m e 1,01x0,51m), 2 folhas, abertura de giro, com acabamento em pintura branca
PAD9	2	0,70×1,90	Porta em mdf naval 1 folha, com abertura de giro, acabamento em pintura branca
PAD10	1	2,52×2,11	Porta de alumínio anodizado, tipo lambril, 2 folhas, abertura de giro, com acabamento em pintura branca
PAPB1	2	1,62×2,11	Porta de madeira com chapa de chumbo para proteção radiológica, 2 folhas, abertura de giro, com acabamento em pintura branca. Instalação de dispositivo de controle de acesso (intertravamento interno)
PAPB2	1	1,22×2,11	Porta de madeira com chapa de chumbo para proteção radiológica, 2 folhas, abertura de giro, com acabamento em pintura branca. Instalação de dispositivo de controle de acesso (intertravamento interno)
PC1	65	0,95×2,10	Porta de madeira, 1 folha, com abertura de correr, acabamento em pintura branca
PC1a	33	0,95×2,10	Porta de madeira, 1 folha, com abertura de correr, acabamento em pintura branca
PC2	6	1,25×2,10	Porta de madeira, 1 folha, com abertura de correr, acabamento em pintura branca
PC3	4	1,90×2,10	Porta de alumínio anodizado com vidro, com 3 folhas de correr, acabamento em pintura branca
PR 01	1	1,22×2,11	Porta de Acesso a ZONA 03 da Ressonância Magnática. Acabamento com proteção de rádio frequência, será executada conforme especificação do fabricante do equipamento. Deverá conter portal de detecção de metais
PR 02	1	1,22×2,11	Porta de Acesso a ZONA 04 da Ressonância Magnática. Acabamento com proteção de rádio frequência, será executada conforme especificação do fabricante do equipamento. Deverá conter portal de detecção de metais
PS1	1	0,92×2,06	Porta tipo sanfonada em alumínio na cor branca sob medida.
PS2	4	1,42×2,06	Porta tipo sanfonada em alumínio na cor branca sob medida.
PS3	2	1,90×2,10	Porta de madeira, 4 folhas, com abertura tipo sanfona acabamento em pintura branca

AUTOR(A) DO PROJETO EXECUTIVO
JOAQUIM DE LIMA NUNES NETO
ASSINATURA/CARIMBO
REGISTRO
CAU BR A-75.354-8

REVISÃO	DATA	DESCRIÇÃO
R05	14/08/2025	REVISÃO ANVISA

TÍTULO DO PROJETO
POLÍCLINICA

PROPRIETÁRIO
MINISTÉRIO DA SAÚDE
SECRETARIA DE ATENÇÃO ESPECIALIZADA À SAÚDE

CNPJ
00.394.544/0109-03

ENDEREÇO
Secretaria de Atenção Especializaca à Saúde
Esplanada dos Ministérios Bloco G Edifício Sede - Ministério da Saúde
CEP 70. 058-900 - Brasília- DF

DISCIPLINA
ARQUITETURA

PRANCHA
2/34

TÍTULO DA PRANCHA
PLANTA TÉCNICA PAVIMENTO TÉRREO

DESCRIÇÃO DA ETAPA
PROJETO EXECUTIVO DE ARQUITETURA

NÚMERO DA FOLHA - NOME DO ARQUIVO	REVISÃO	UNIDADE	DATA	ESCALA
2/34 MS_POL_PE_AQ	R05	METROS	09/12/2025	INDICADA

AUTOR(A) INTELECTUAL
MIRELA PILON PESSATTI
VICTÓRIA ANGELI CAPOVILLA
SIMONE ALVES PRADO MENEZES
REGISTRO
A 25669-2
A 247156-6
A 36015-5