

COORDENADAS DO TERRENO


NOME	LONGITUDE	LATITUDE
P1	625930,87	9776783,78
P2	626065,68	9776666,73
P3	625969,03	9776569,63
P4	625833,16	9776687,24

PROJEÇÃO UTM Z 22
 DATUM OFICIAL - SIRGAS 2000
 MERIDIANO CENTRAL= 51° Gr
 CONVERGÊNCIA MERIDIANA -k = 0.9996
 DECLINAÇÃO MAGNÉTICA: 20°13' W

LOCALIZAÇÃO DO TERRENO



MUNICÍPIO DE OEIRAS DO PARÁ

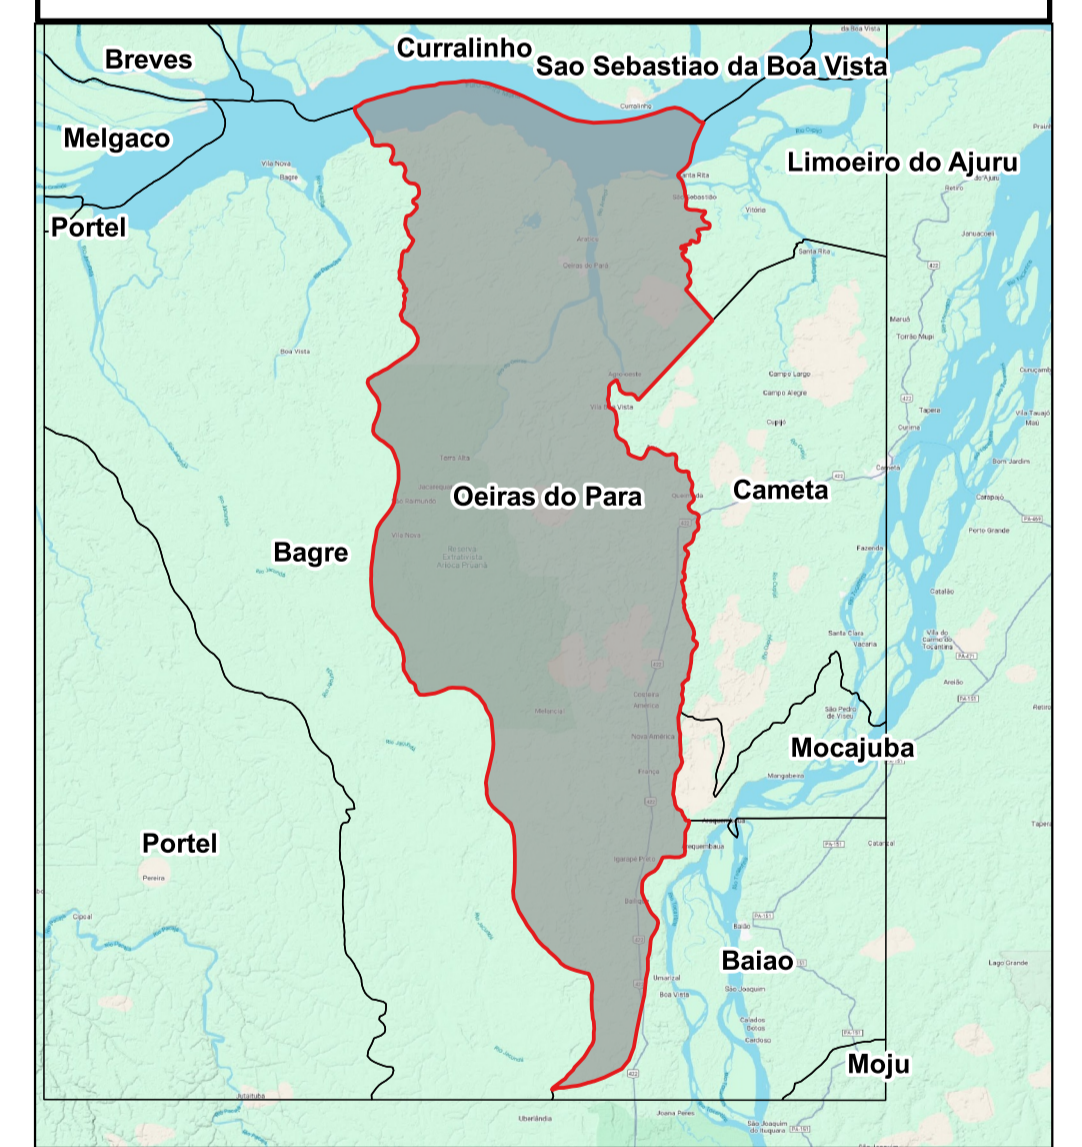

CONVENÇÕES:

- MUNICÍPIO DE OEIRAS
- VERTECES
- LIMITES MUNICIPAL OEIRAS
- ÁREA MCMV – 50 UNIDADES + ÁREA DE EXPANSÃO
- VIAS_PUBLICAS

QUADRO DE ÁREAS E PERÍMETROS

TERRENO	ÁREA	PORCENTAGEM	PERÍMETRO
1	24504,95 m ²	100%	632,58 m

SERVIÇO: GEORREFRENCIAMENTO, ÁREA MCMV – 50 UNIDADES + ÁREA DE EXPANSÃO

PROPRIETARIO:
PREFEITURA DE OEIRAS DO PARÁ

RESPONSÁVEL TÉCNICO:

 ARNALDO SANTOS
 CFTA: 55097944291

DATA: JULHO/2025 DATUM/PROJEÇÃO/FUSO: SIRGAS 2000/UTM/22S



PREFEITURA DE OEIRAS DO PARÁ

LOCAL:
 BAIXO TOCANTINS/MARAJÓ

MUNICÍPIO:
 OEIRAS DO PARÁ

DSENHO:
 ARNALDO SANTOS

ESCALA:
 1:700

ÁREA TOTAL:
 24504,95 m²

PERÍMETRO:
 632,58 m