




**1 DETALHAMENTO**  
ESC: VARIÁVEL

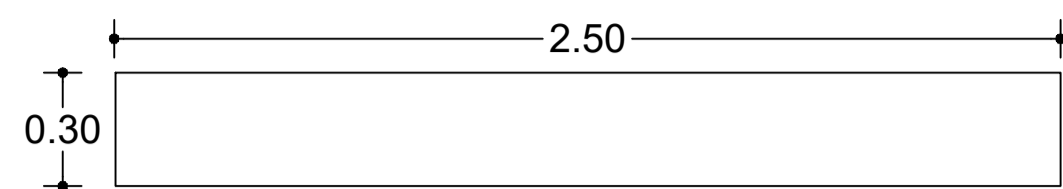





**1 LINHA DE RETENÇÃO - LINHA CONTÍNUA - COR BRANCA**  
S/ESCALA

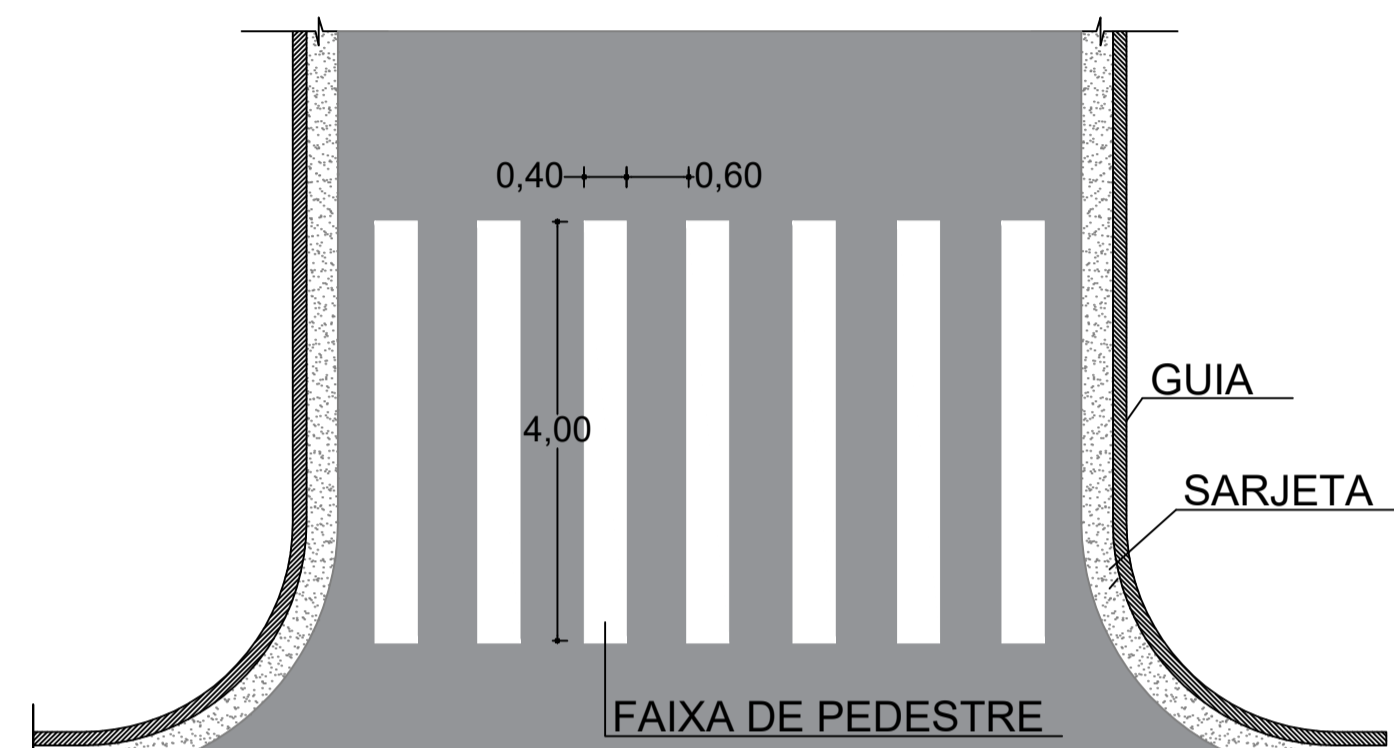


**2 DETALHE FAIXA DE PEDESTRE ZEBRADA**  
Esc 1:100

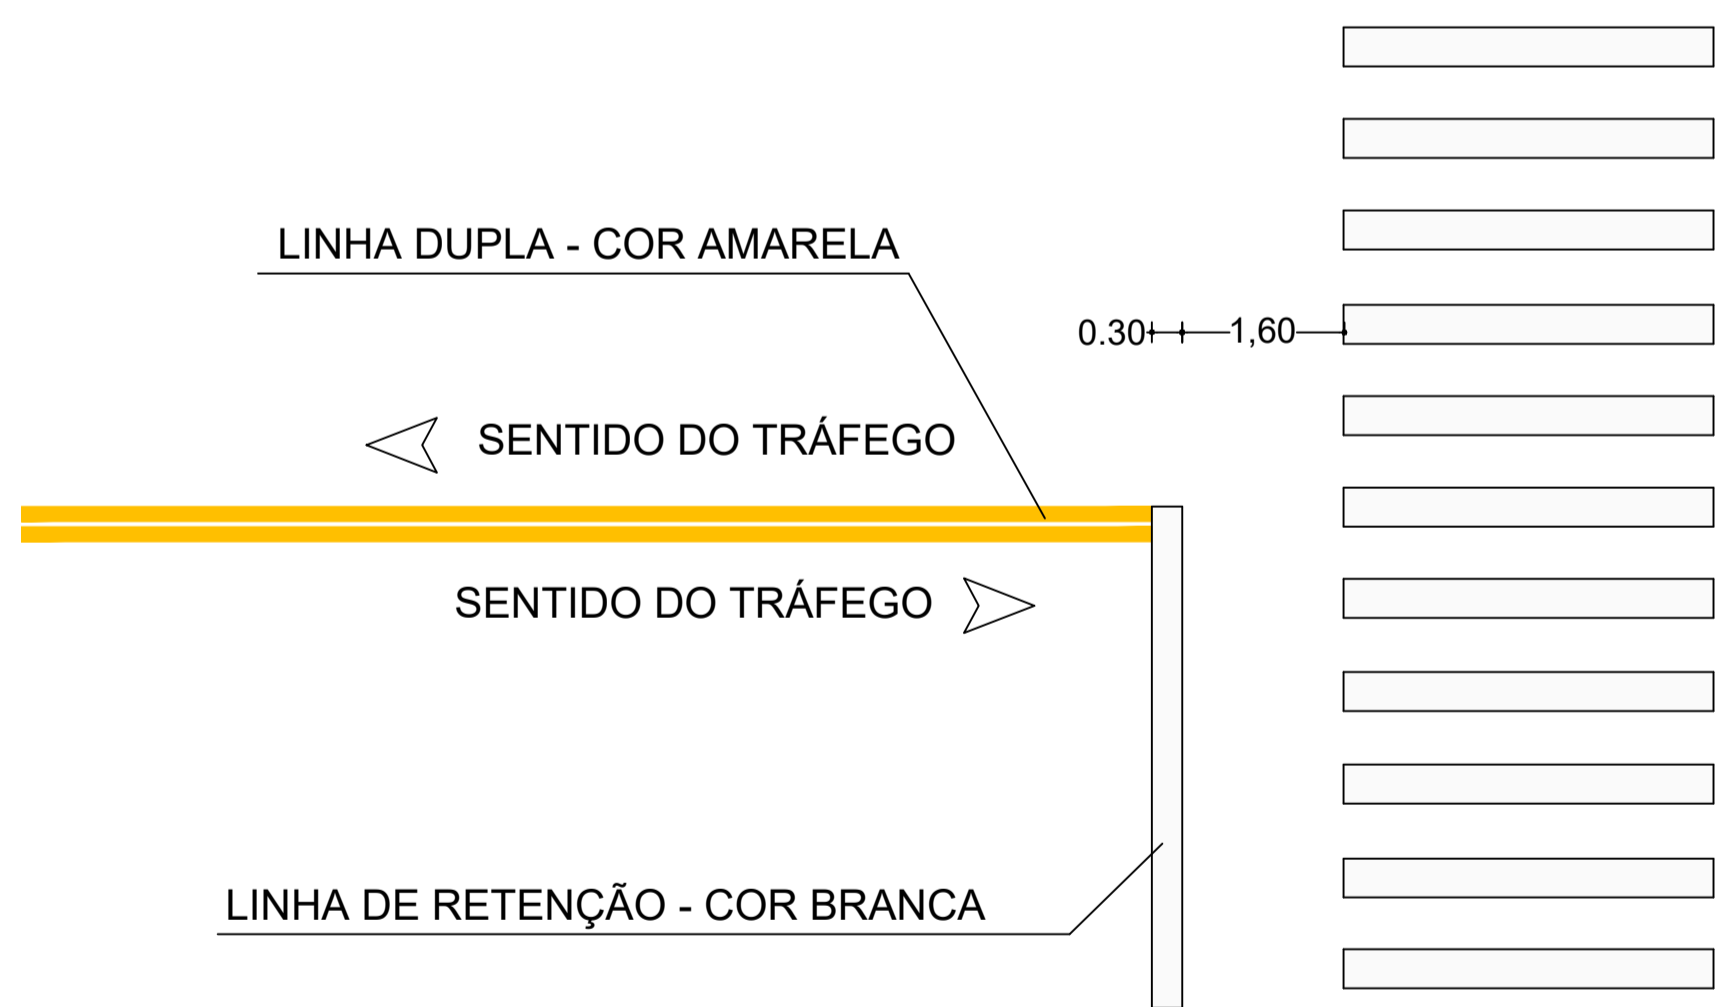


**4 DETALHE DE SINALIZAÇÃO COMPLEMENTAR**  
Esc 1:100

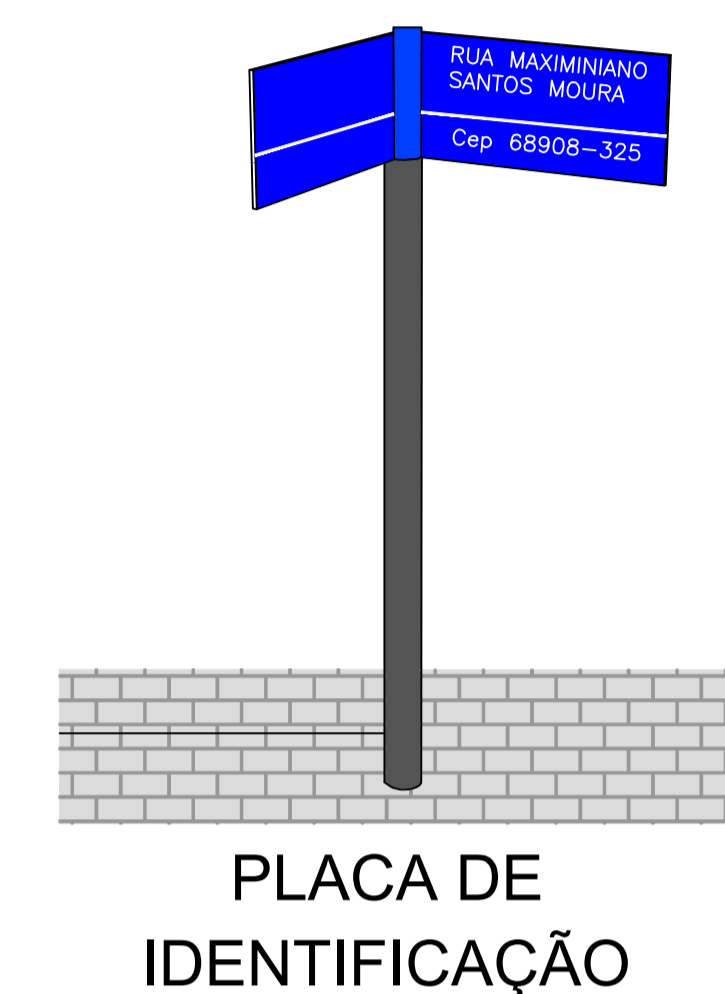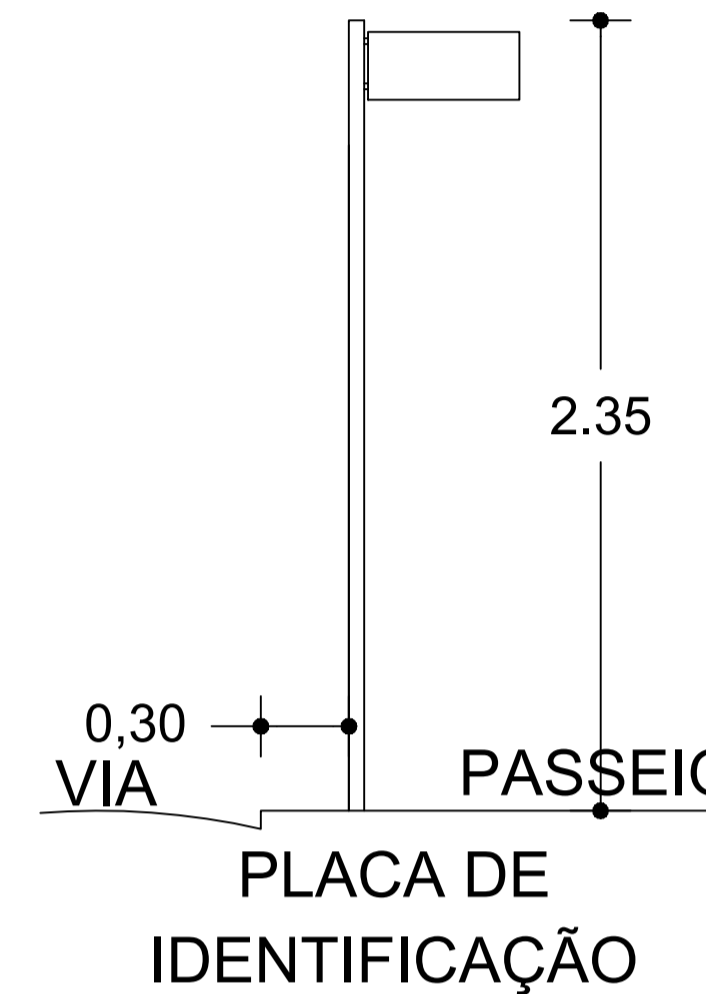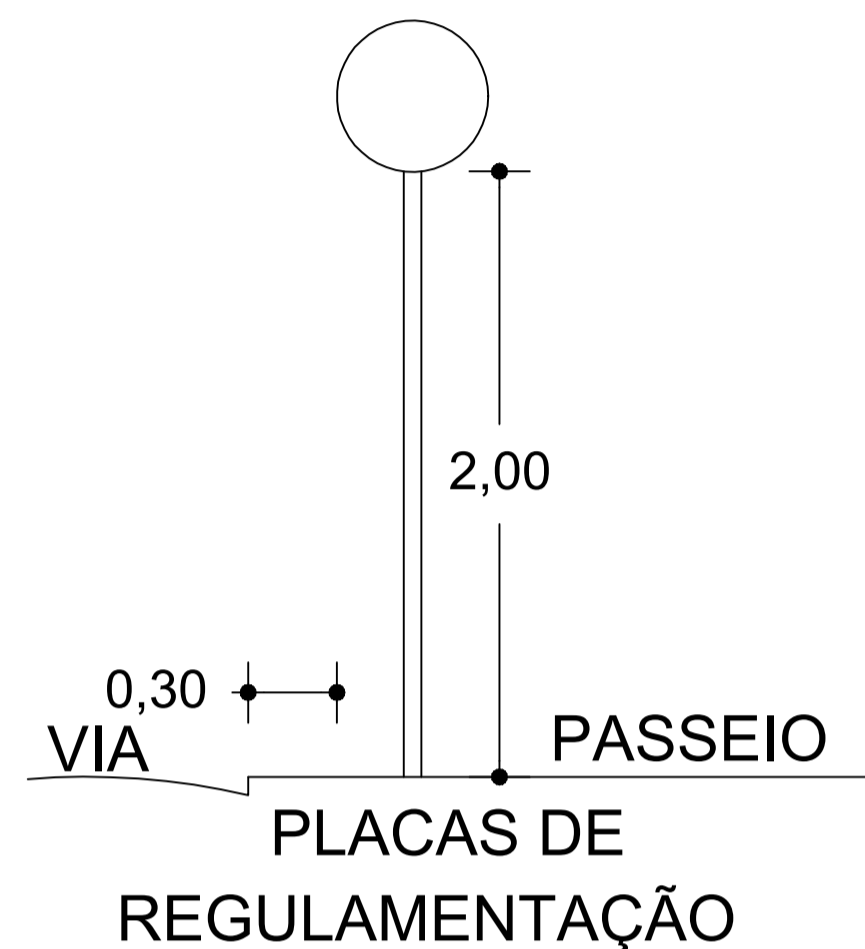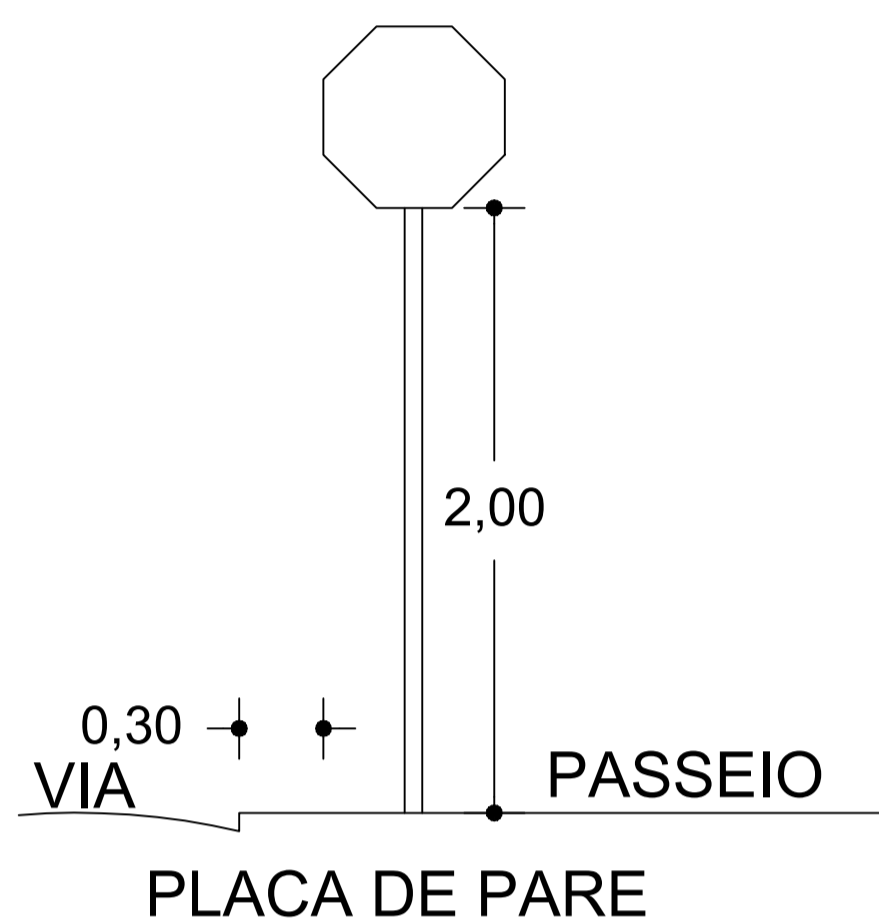

**3 DETALHE PLACAS DE SINALIZAÇÃO 1**  
Esc 1:50

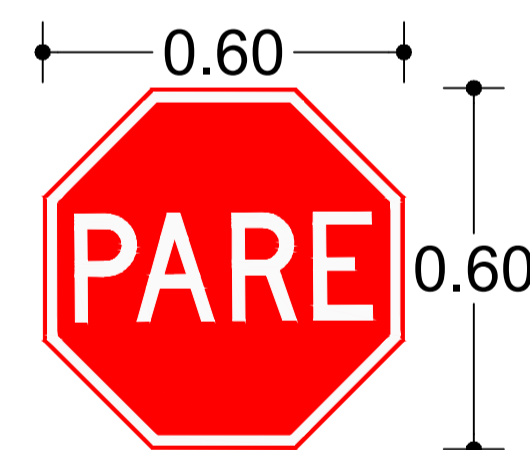

R1 - Placa de regulamentação Parada obrigatória

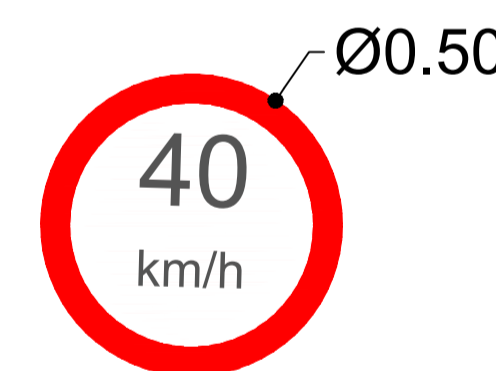

R-19 Placa de regulamentação Velocidade máxima 50km/h



Placa de identificação Nome de rua

**5 DETALHE PLACAS DE SINALIZAÇÃO 2**  
Esc 1:25

NOTAS:

- 1 - UNIDADE DE MEDIDA EM METRO(m), EXCETO INDICAÇÃO CONTRÁRIA;
- 2 - PROJETO ELABORADO DE ACORDO COM O CONTRAN - CONSELHO NACIONAL DE TRÂNSITO E O CTB - CÓDIGO DE TRÂNSITO BRASILEIRO;
- 3 - L = LARGURA DA VIA DE GUIA A GUIA;
- 4 - PARA DETALHES E MAIORES INFORMAÇÕES VER MEMORIAL DESCRITIVO

LEGENDA:

- TOPOGRAFIA
- MEIO FIO E SARJETA PROPOSTO
- EIXO ESTACQUEADO DA VIA
- SENTIDO DE CIRCULAÇÃO PROPOSTO
- SENTIDO DE CIRCULAÇÃO EXISTENTE
- IMPLANTAÇÃO DE NOVA PAVIMENTAÇÃO COM BLOCO SEXTAVADO

<p><b>Estado do Pará</b> <b>GOVERNO MUNICIPAL DE PORTEL</b> Prefeitura Municipal de Portel</p>			
<p>PROPRIETÁRIO: PREFEITURA MUNICIPAL DE PORTEL</p>			
<p>PREFEITO: VICENTE DE PAULO FERREIRA OLIVEIRA</p>			
<p>ENDEREÇO DA OBRA: BAIRRO PORTELINHA, PORTEL-PA</p>			
<p>CONTEÚDO: PLANTA: BAIXA DA IMPLANTAÇÃO, DETALHES, CORTES, QUANTITATIVO, LEGENDA E ELEVAÇÕES</p>			
<p>PROJETO: IMPLANTAÇÃO DE AÇÕES INTEGRADAS DE SANEAMENTO E URBANIZAÇÃO (REDE DE DRENAGEM DE ÁGUAS PLUVIAIS, ESGOTAMENTO SANITÁRIO, ABASTECIMENTO DE ÁGUA E PAVIMENTAÇÃO DE VIAS PÚBLICAS) NO BARRIO PORTELINHA DO MUNICÍPIO DE PORTEL/PA - GOVERNO DO PARÁ</p>			
<p>PROFISSIONAL: RENATO DE AZEVEDO FAVARINI - ENGENHEIRO CIVIL CREA Nº 308755-AP CONFEIA Nº 140590552-2</p>	<p>CLIENTE: VETOR ARA ENGENHARIA E CONSULTORIA LTDA CNPJ: 14.330.308/0001-54</p>		
<p>VERSÃO: V1 FOLHA: 01 de 01 ESCALA: VARIÁVEL DATA: JANEIRO/2026</p>	<p>ANO: 2026</p>	<p>DISCIPLINA: SIN DETALHAMENTO DE SINALIZAÇÃO</p>	<p>FOLHA: 01 01</p>