
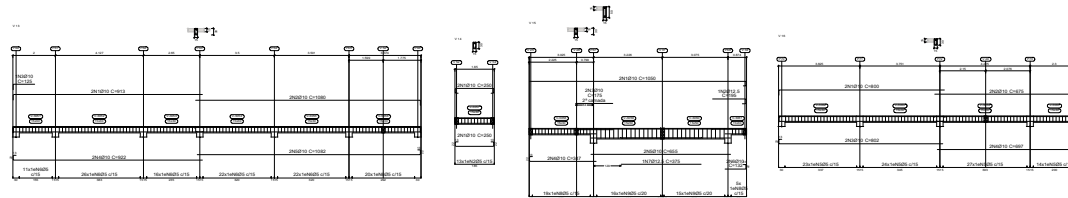
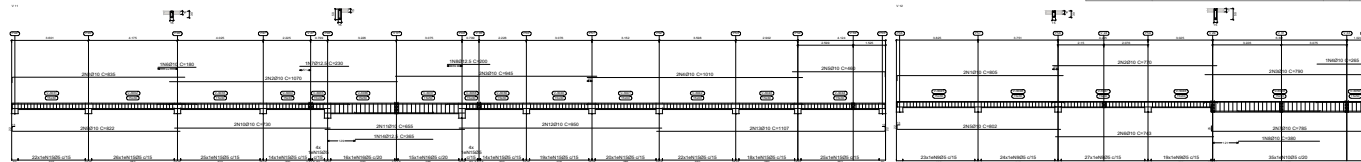


1 Detalhamento - Vigas Cobertura

ESCALA 1:100

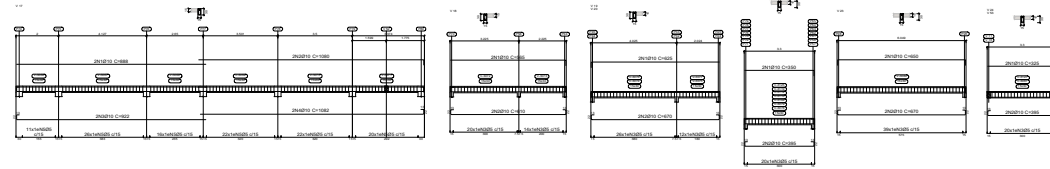

Cobertura
Desenho de vigas
Concreto: C30, em geral
Apo das barras: CA-50 e CA-60
Escala vigas 1:100
Escala seções 1:100
Escala aberturas 1:100

Elemento	Pos.	Diam.	Q.	Esquema (cm)	Comp (cm)	Total (cm)	CA-50 (kg)	CA-60 (kg)

PREFEITURA MUNICIPAL DE CHAVES

Endereço: Praça da Bandeira, S/N - Centro, Chaves - PA, 68860-000

Área do Terreno: m²
Área Construída: 608,16 m²

Conteúdo da folha:
DETALHAMENTO DE VIGAS

Proprietário: PREFEITURA MUNICIPAL DE CHAVES

Autor do Projeto: Eng. Civil Fabiano Braga Miranda CREA: 151738801 PA

Resp. de Execução:

PROJETO: ESTRUTURA - VIGAS

Folha: A1- 05/06

Data: 09/2024

Arquivo: CENTRO DE ATENÇÃO PSICOSSOCIAL - I, II, AD