

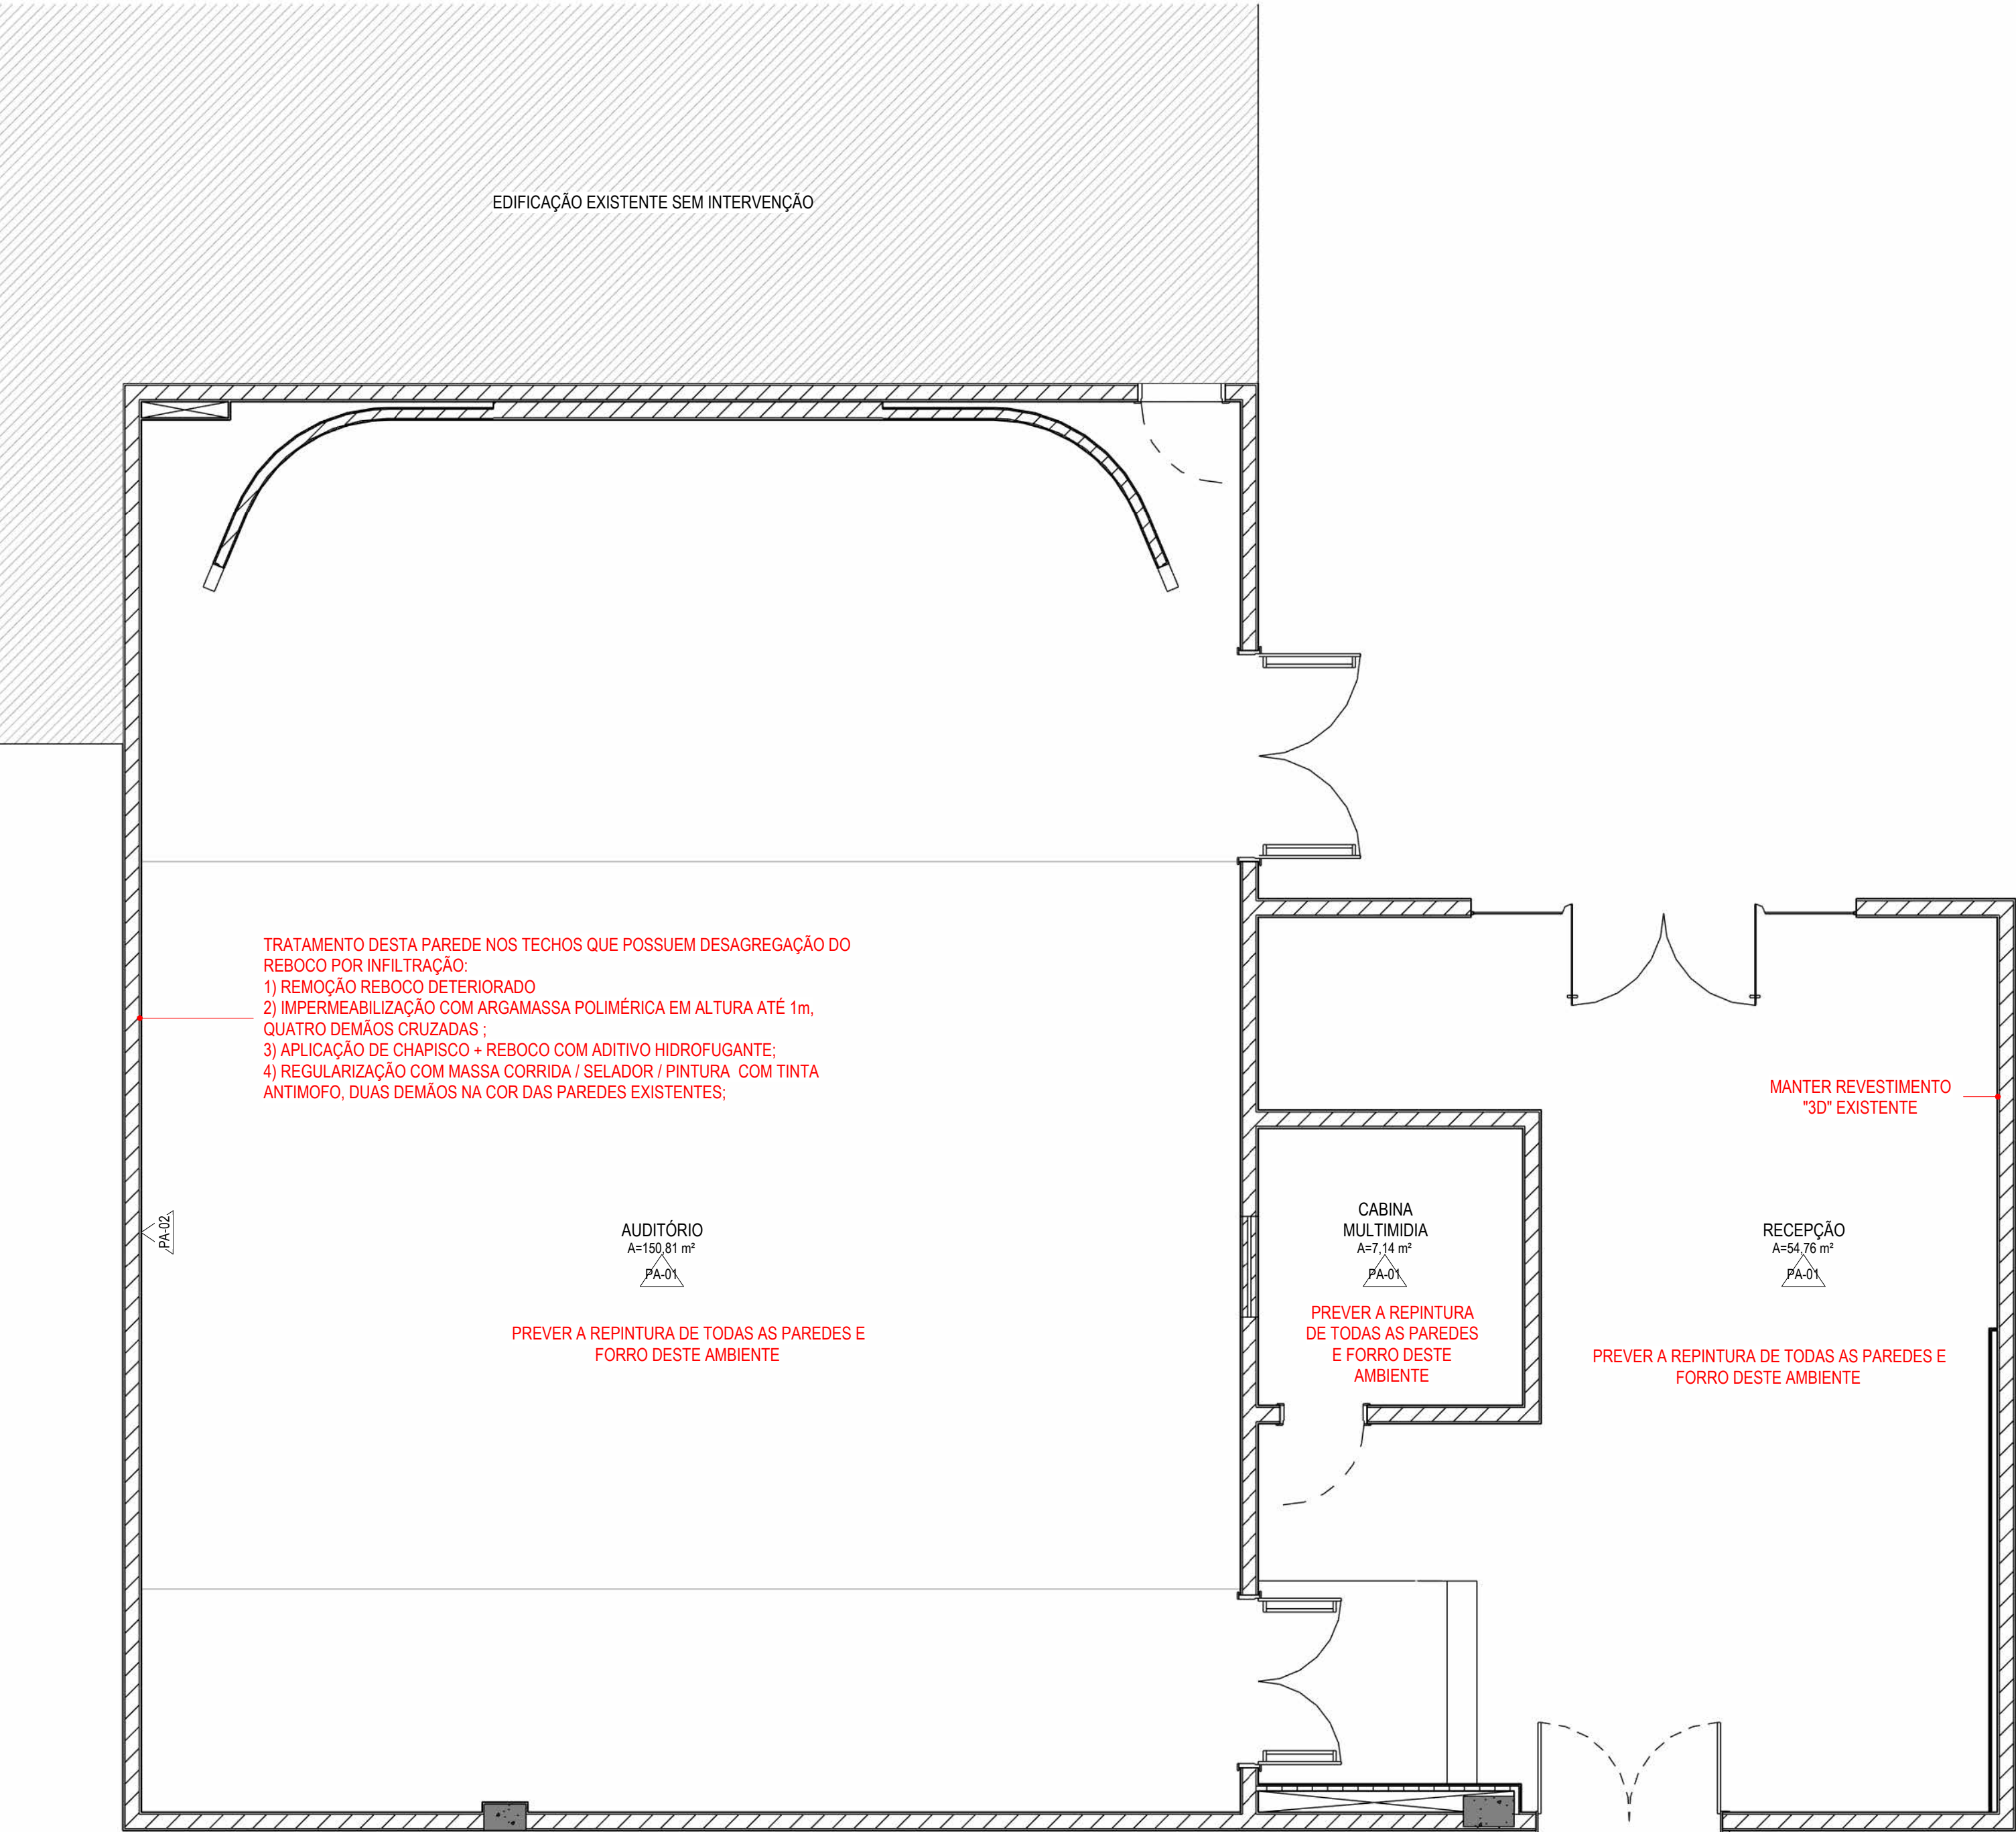


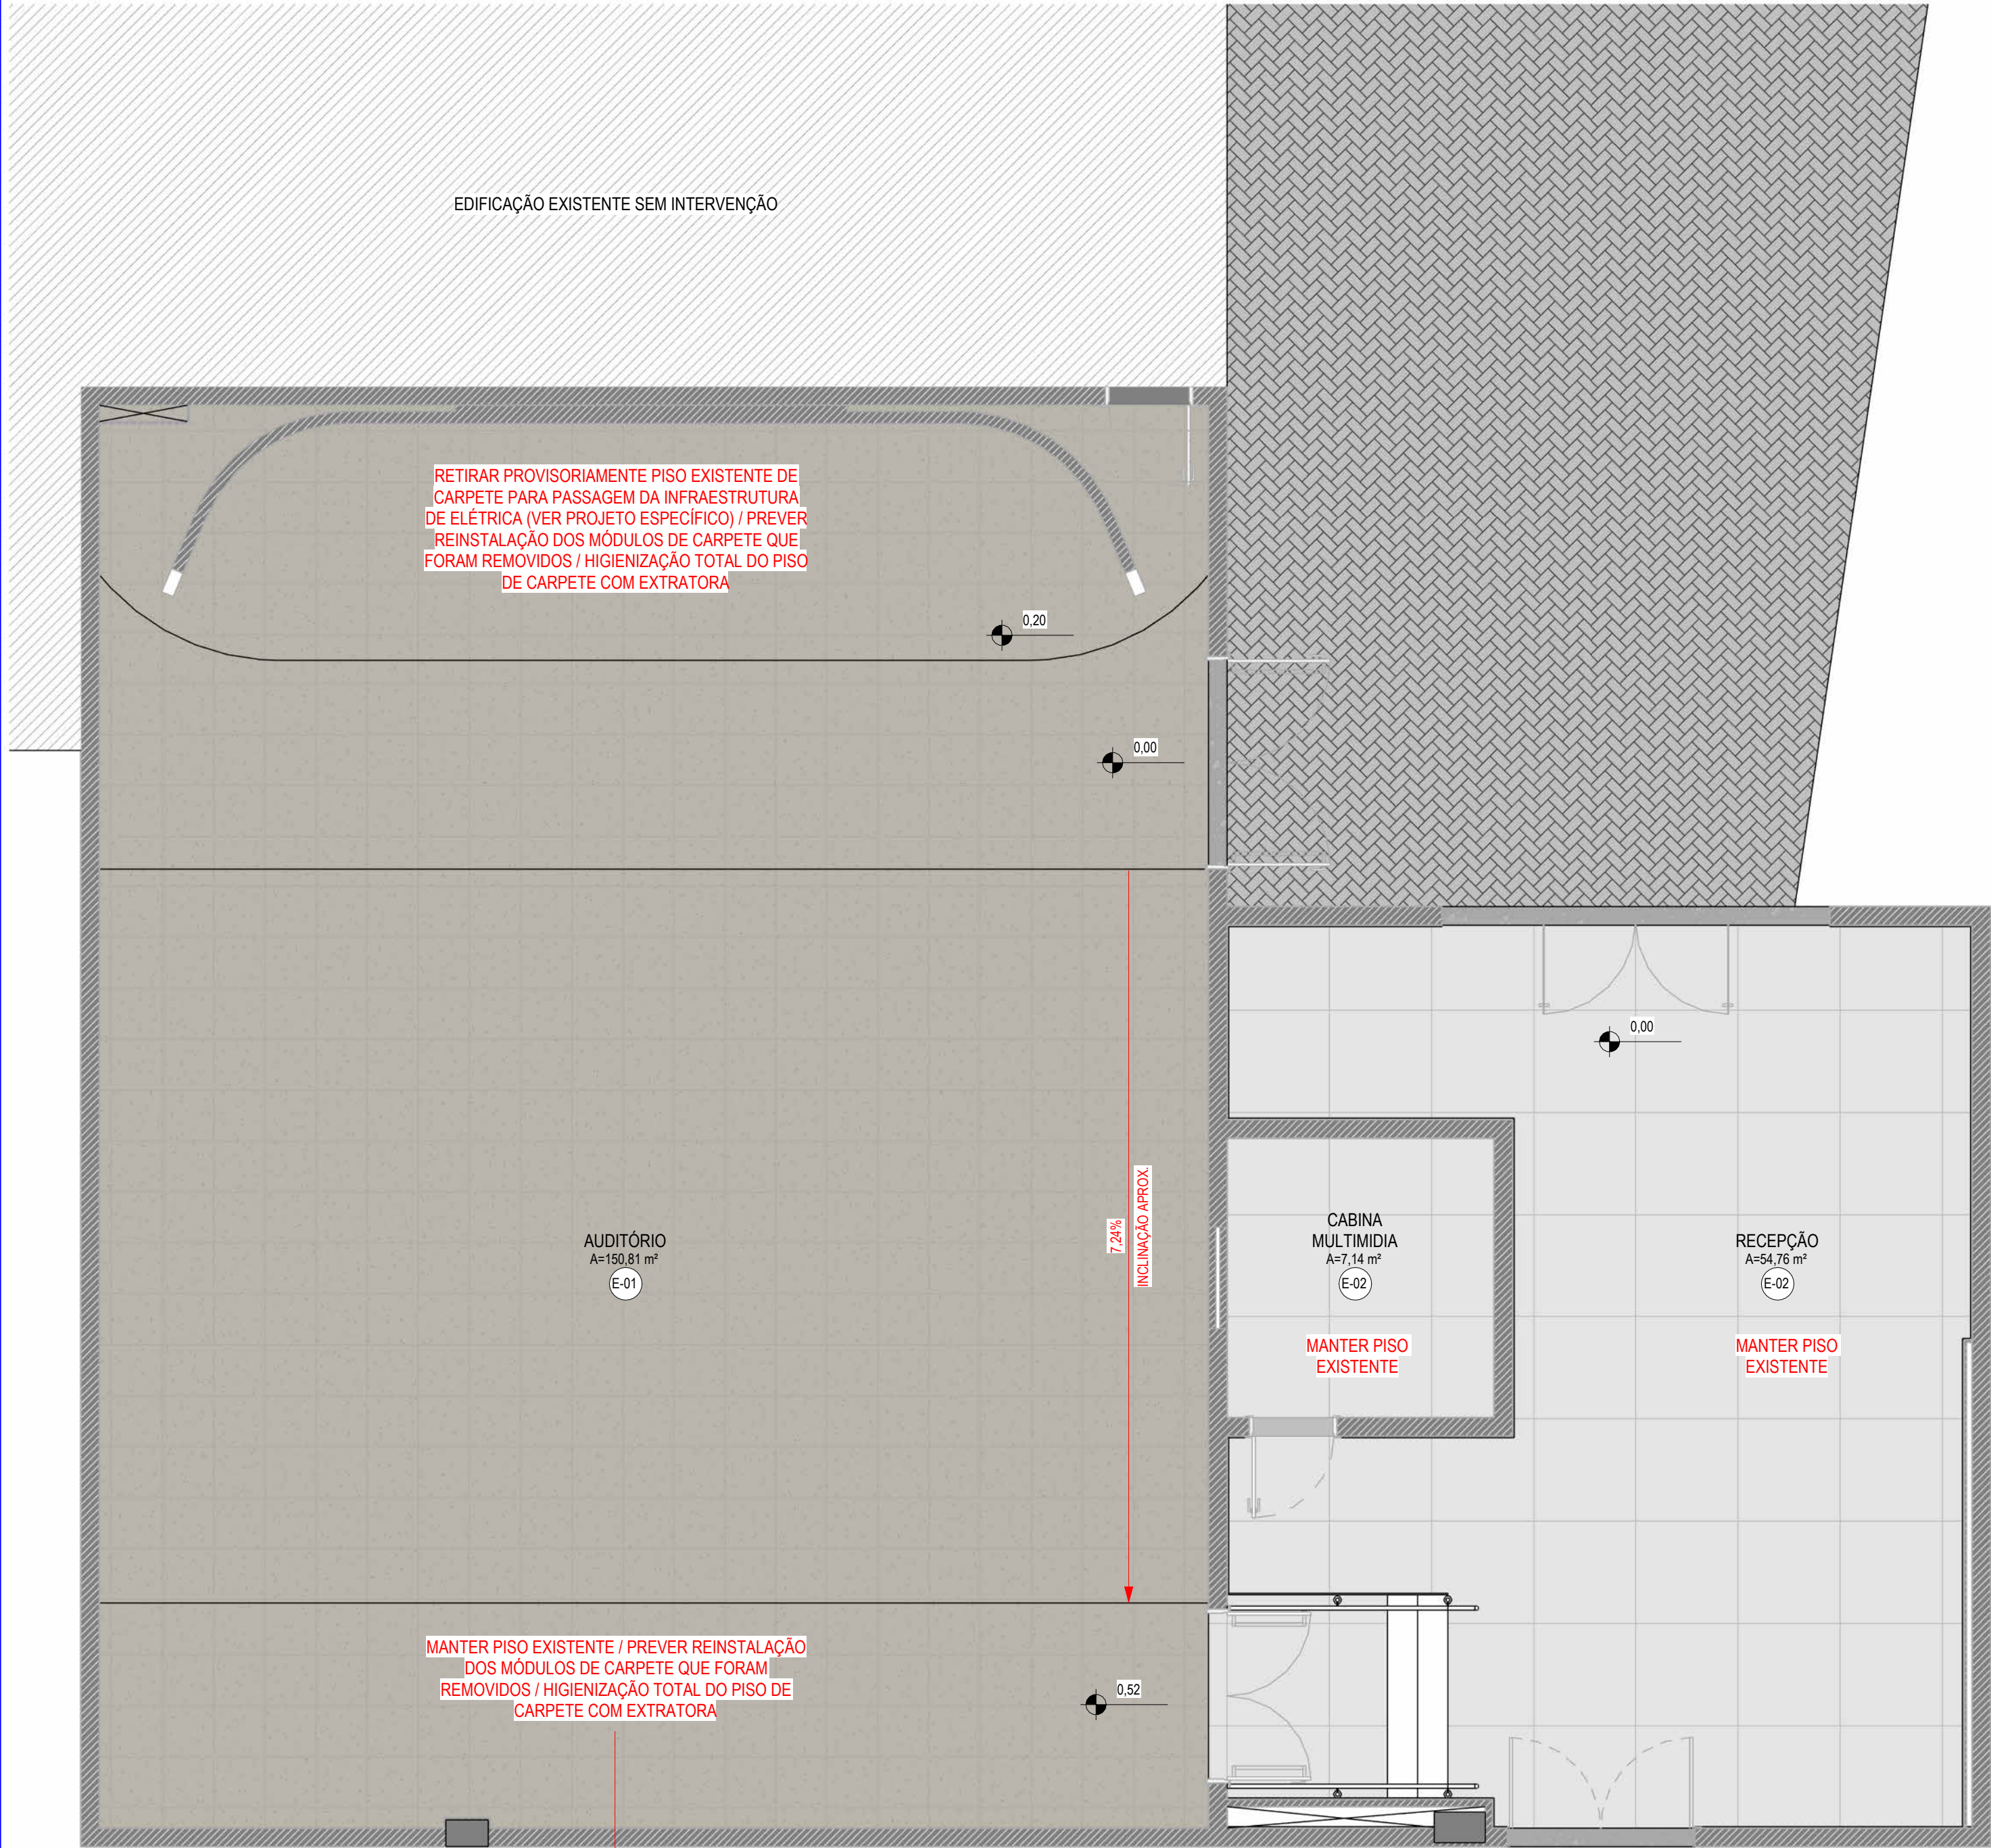

1 PAGINAÇÃO DE PISO - PLANTA BAIXA
1:50

2 ACABAMENTO DE PAREDES - PLANTA BAIXA
1:50

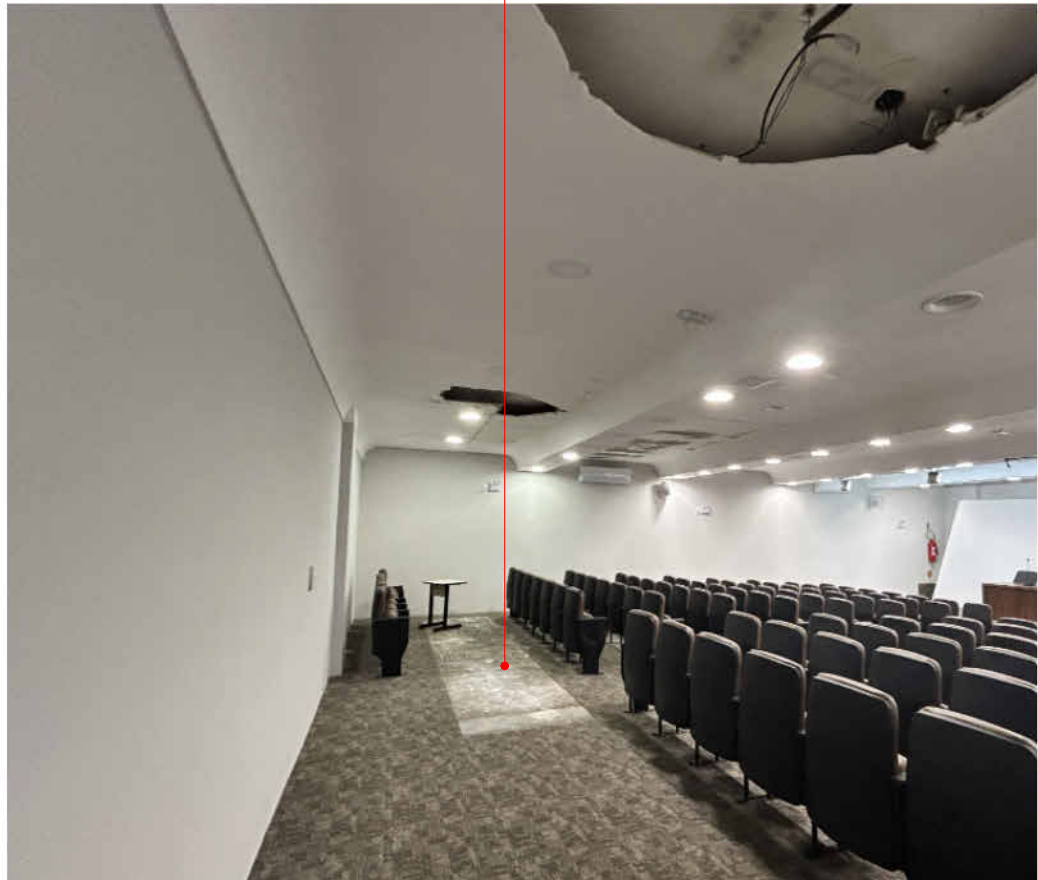

LOCAL DE REPOSIÇÃO DOS MÓDULOS DO CARPETE



PADRONAGEM DO CARPETE EXISTENTE

TABELA DE PISO		
CÓDIGO	DESCRIÇÃO	ÁREA
E-01	PISO EXISTENTE (MANTER) EM CARPETE EM PLACAS DE 50x50cm COM COR PREDOMINANTEMENTE MARROM COM RANHURAS EM TONS MAIS CLAROS DE BEGE	151,21 m²
E-02	PISO EXISTENTE(MANTER) EM PORCELANATO, FORMATO APROX. 100x100cm, COR CINZA CLARO	61,03 m²

TABELA DE REVESTIMENTOS - PAREDE		
CÓDIGO	DESCRIÇÃO	ÁREA
PA-02	REMOÇÃO DO REBOCO DETERIORADO / APLICAÇÃO IMPERMEABILIZAÇÃO COM ARGAMASSA POLIMÉRICA - 4 DEMÃOS (1 METRO DE ALTURA) / ARGAMASSA DE REGULARIZAÇÃO COM CHAPISCO, REBOCO COM ADITIVO HIDROFUGANTE / ACABAMENTO EM MASSA CORRIDA / SELADOR DE PAREDE / PINTURA COM TINTA ACRILICA FOSCA 2 DEMÃOS, COR À DEFINIR	263,34 m²

LEGENDA ARQUITETURA

- INDICAÇÃO DE ACABAMENTO DE PISO
- △ INDICAÇÃO DE ACABAMENTO DE PAREDE
- INDICAÇÃO DE ACABAMENTO DE FORRO
- 0.00 NÍVEL ACABADO ARQUITETURA (PLANTA BAIXA) - REFERÊNCIA TÉRREO
- 0.00 NÍVEL ACABADO ARQUITETURA (CORTE) - REFERÊNCIA TÉRREO

NOTAS:
- O PRESENTE PROJETO TEM UNICAMENTE O OBJETIVO DE SANAR PATOLOGIAS PRESENTES NO PISO, NAS PAREDES E FORROS/ILUMINAÇÃO QUE COMPROMETEM O USO DOS ESPAÇOS. NÃO FAZEM PARTE DESTE ESCOPO ADEQUAÇÕES DE ACESSIBILIDADE, ENTRE OUTROS.
- TODAS AS MEDIDAS DEVEM SER CONFERIDAS EM OBRA. CASO SEJA NECESSÁRIO ALGUMA ALTERAÇÃO, ENTRAR EM CONTATO COM O PROJETISTA RESPONSÁVEL.
- OS NÍVEIS PRESENTES EM PLANTAS SÃO APROXIMADOS.
- MANTER FORMA E POSIÇÃO ORIGINAL DOS FORROS E SANÇAS, VERIFICAR MEDIDAS EM OBRA.
- A POSIÇÃO DE ITENS EXISTENTES COMO: MOBILIÁRIOS, CORRIMÃO, ESCADAS E PISOS TÁTEIS NÃO FORAM ALTERADOS.
- TODOS OS MOBILIÁRIOS PRESENTES NO PROJETO SÃO EXISTENTES.
- ALGUNS ELEMENTOS ESTRUTURAIS POSSUEM MEDIDAS REPRESENTATIVAS.
- O PROJETO DE SONORIZAÇÃO NÃO FAZ PARTE DO ESCOPO DESTE PROJETO E DEVERÁ SER CONTRATADO À PARTE COM EMPRESA ESPECIALIZADA.
- O PROJETO PREVENTIVO CONTRA INCÊNDIO NÃO FAZ PARTE DO ESCOPO DESTE PROJETO, DEVENDO SER ADOTADO O PROJETO PREVENTIVO APROVADO PELO CBMSO REFERENTE À DA EDIFICAÇÃO COMPLETA;

OBRA: REFORMA - DNIT			
ENDEREÇO: R. DR. ÁLVARO MILEN DA SILVEIRA, 104 - CENTRO, FLORIANÓPOLIS - SC, 88020-180			
CONTEÚDO: REVITALIZAÇÃO DE PISO E PAREDE - PLANTA BAIXA			PRANCHA: ARQ 03/05
ESCALA: INDICADA	DATA: MAI/2026	ARQUIVO: REFORMA_DNIT	DISCIPLINA: ARQUITETURA