



OBS: CONFERIR MEDIDAS NO LOCAL

LAYOUT ATUAL

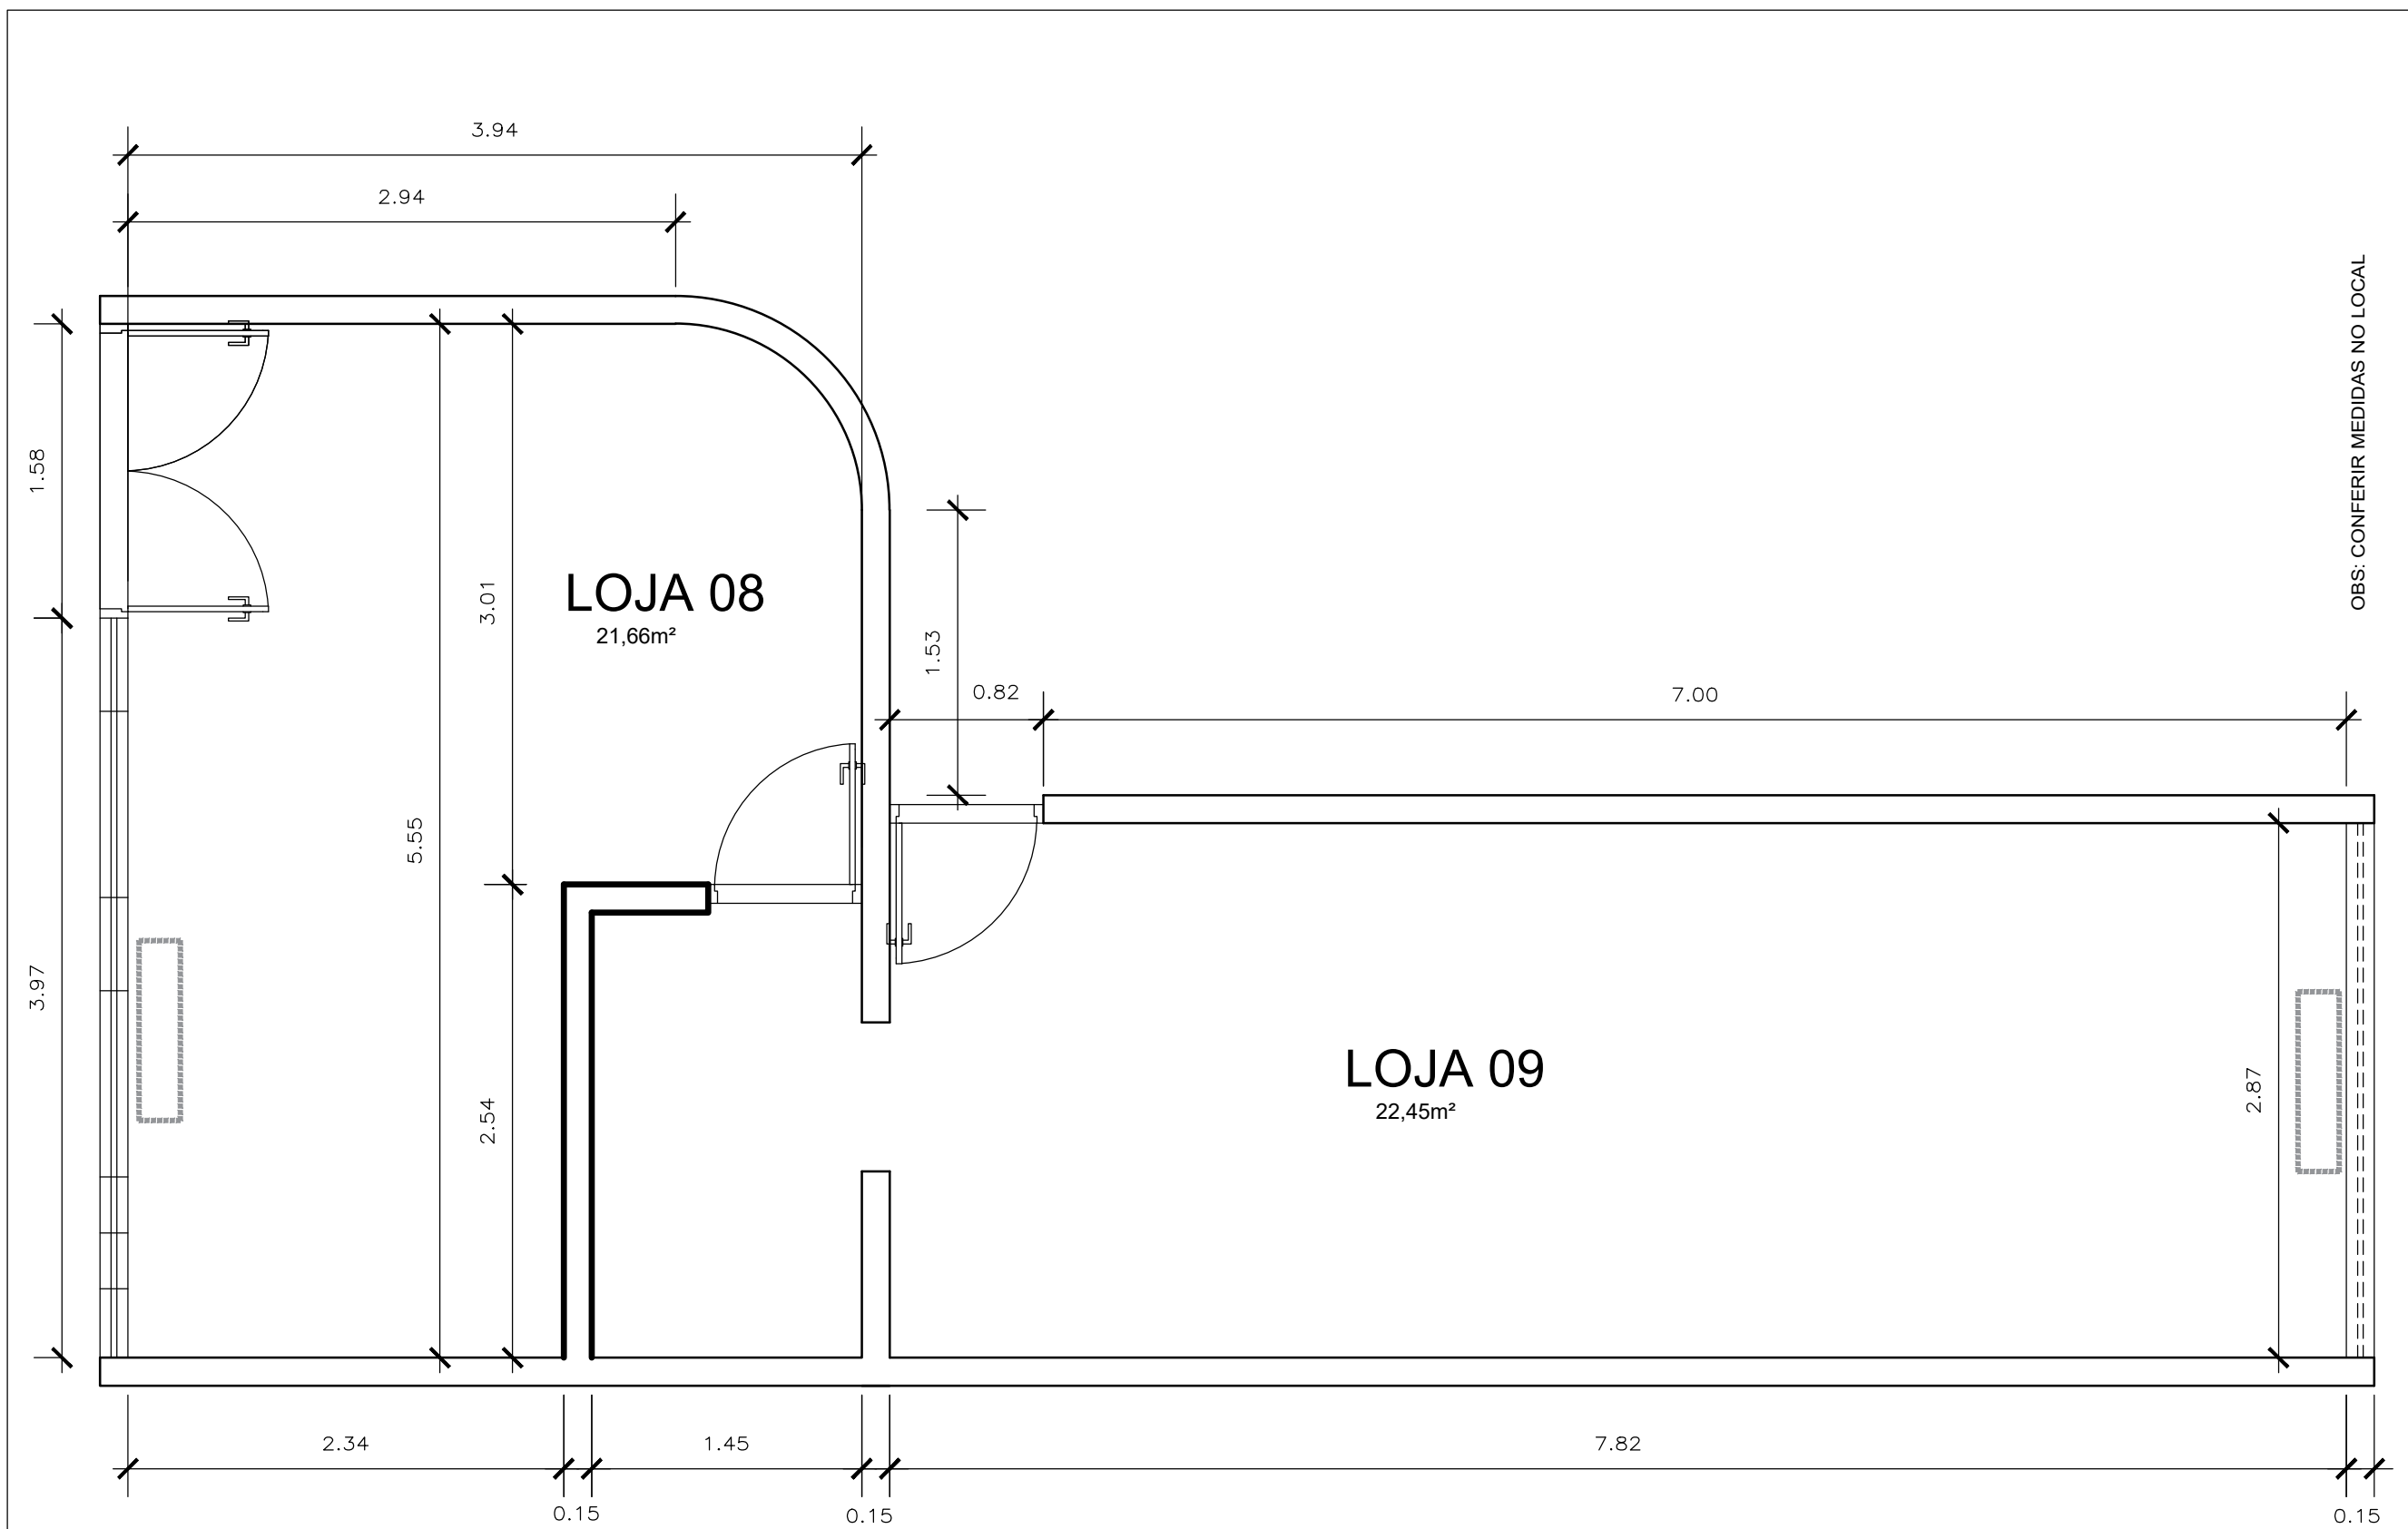


OBS: CONFERIR MEDIDAS NO LOCAL

PLANTA BAIXA

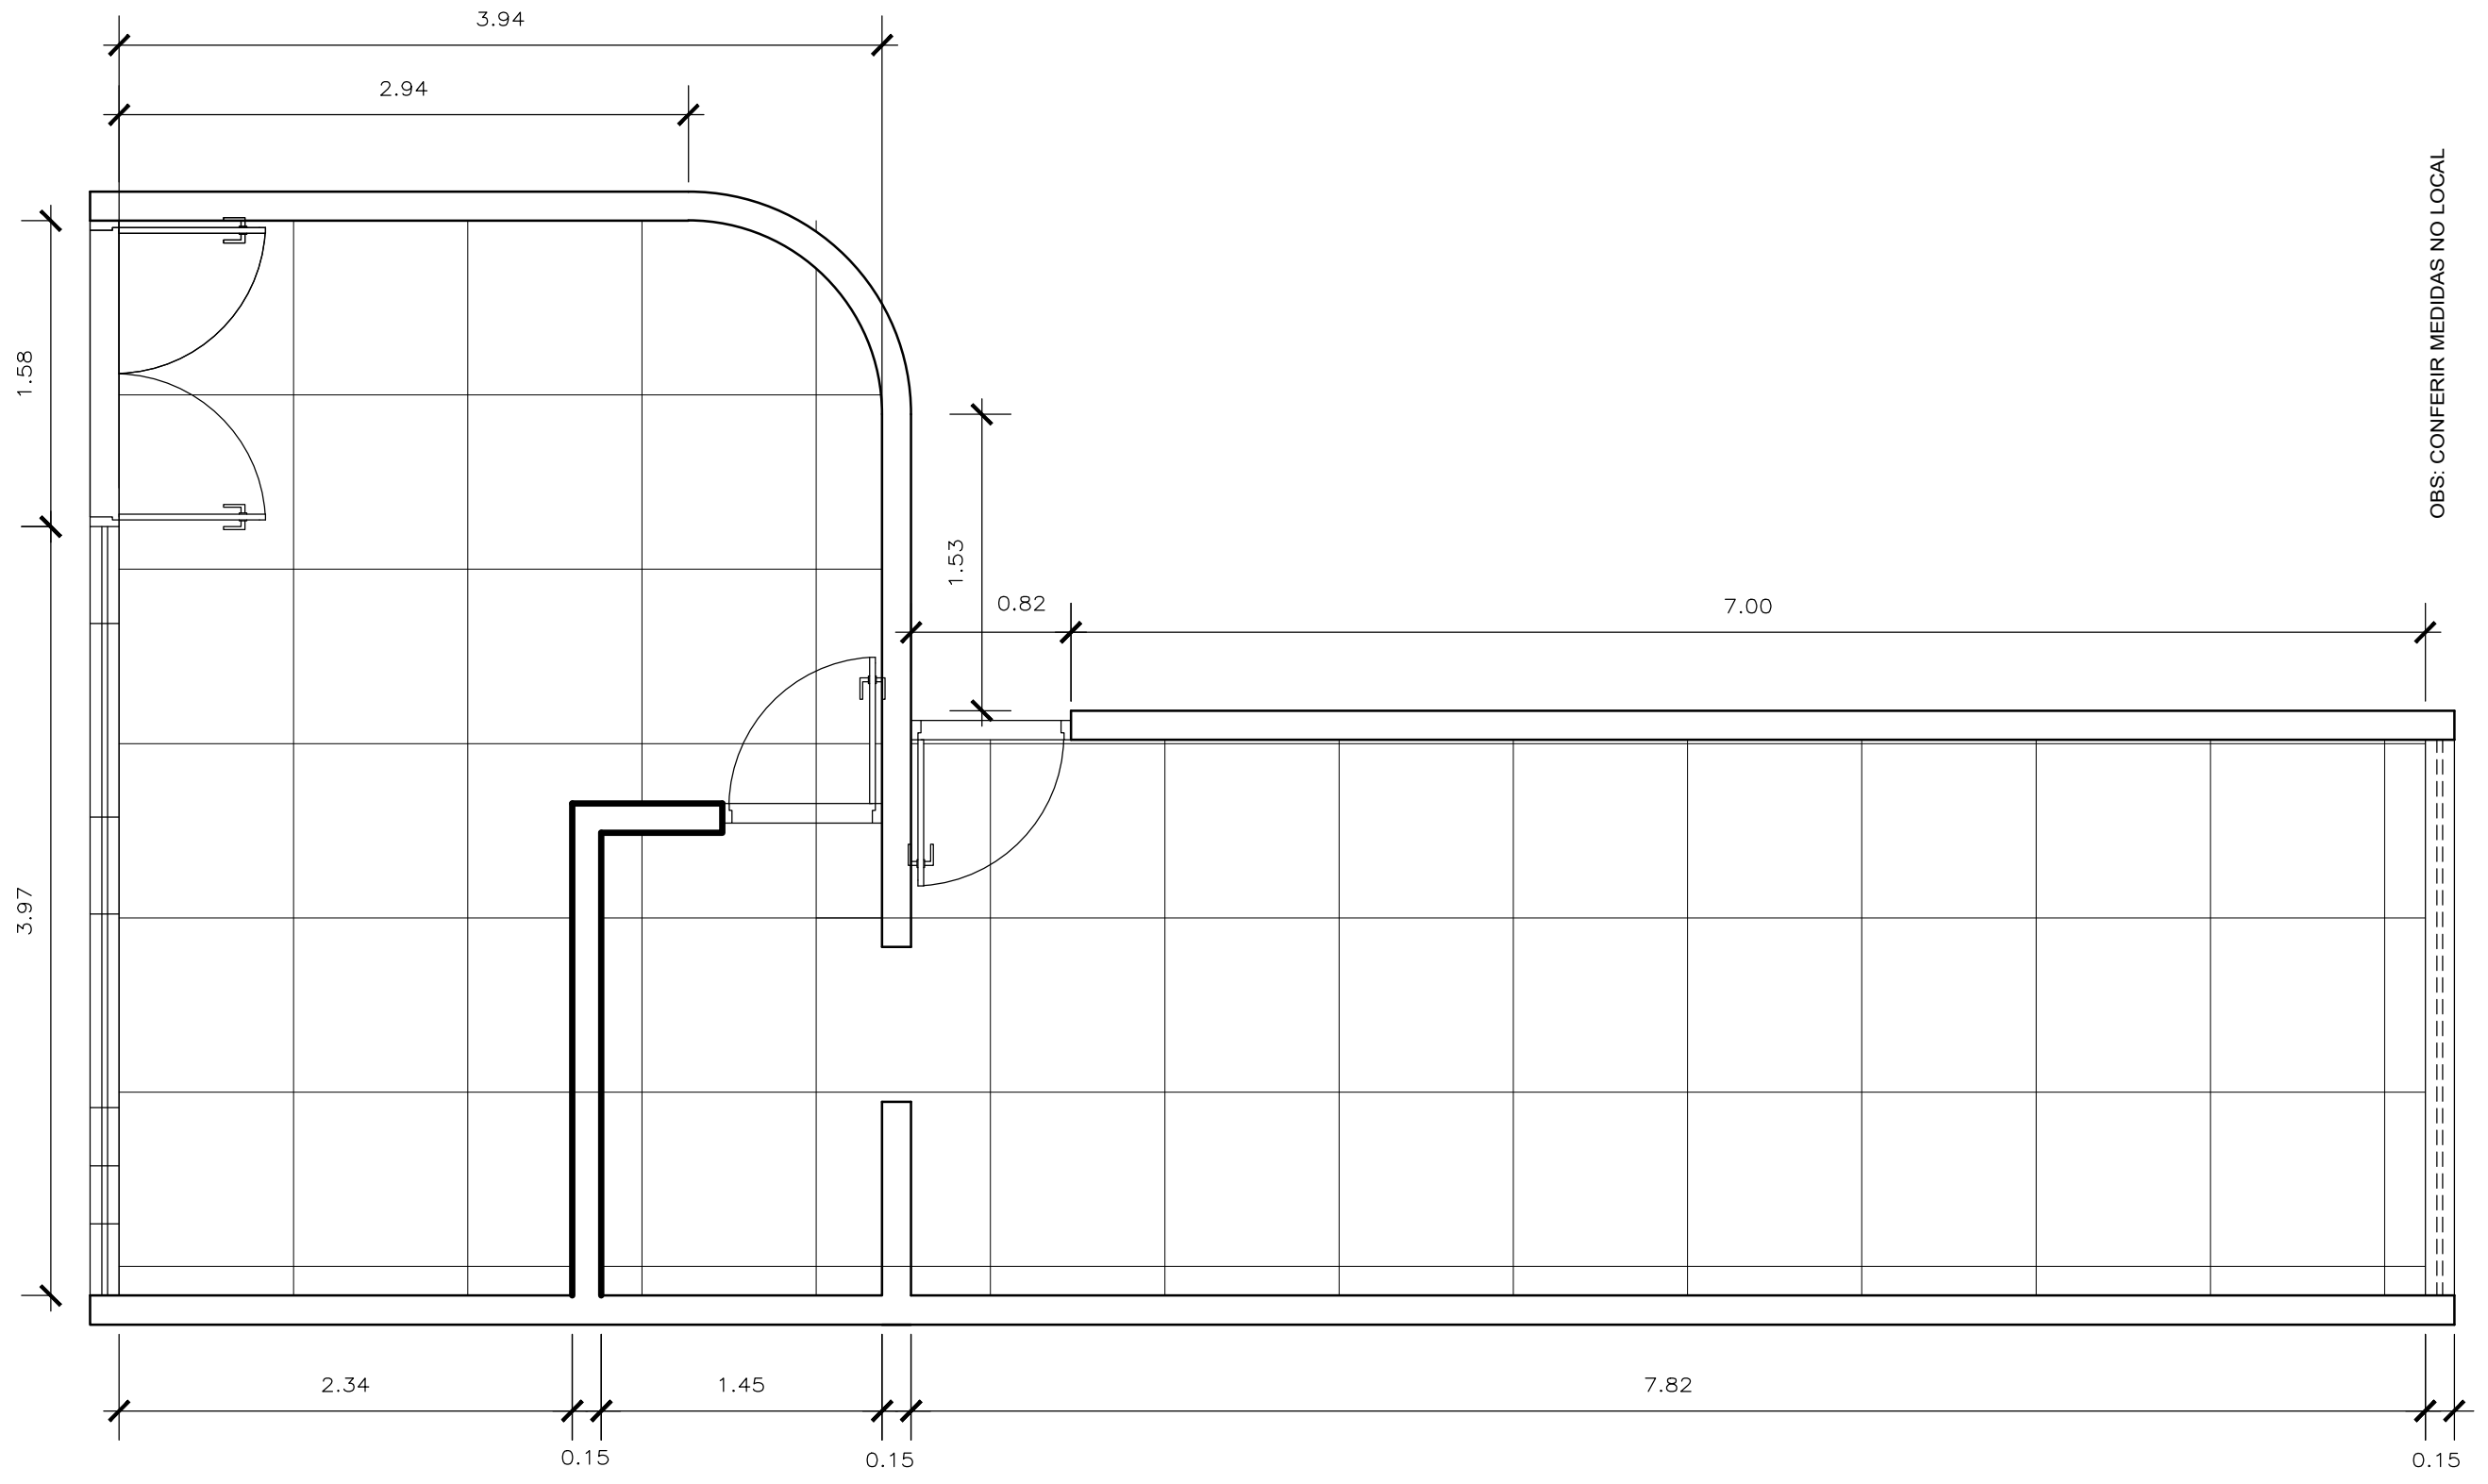

PAGINAÇÃO DE PISO

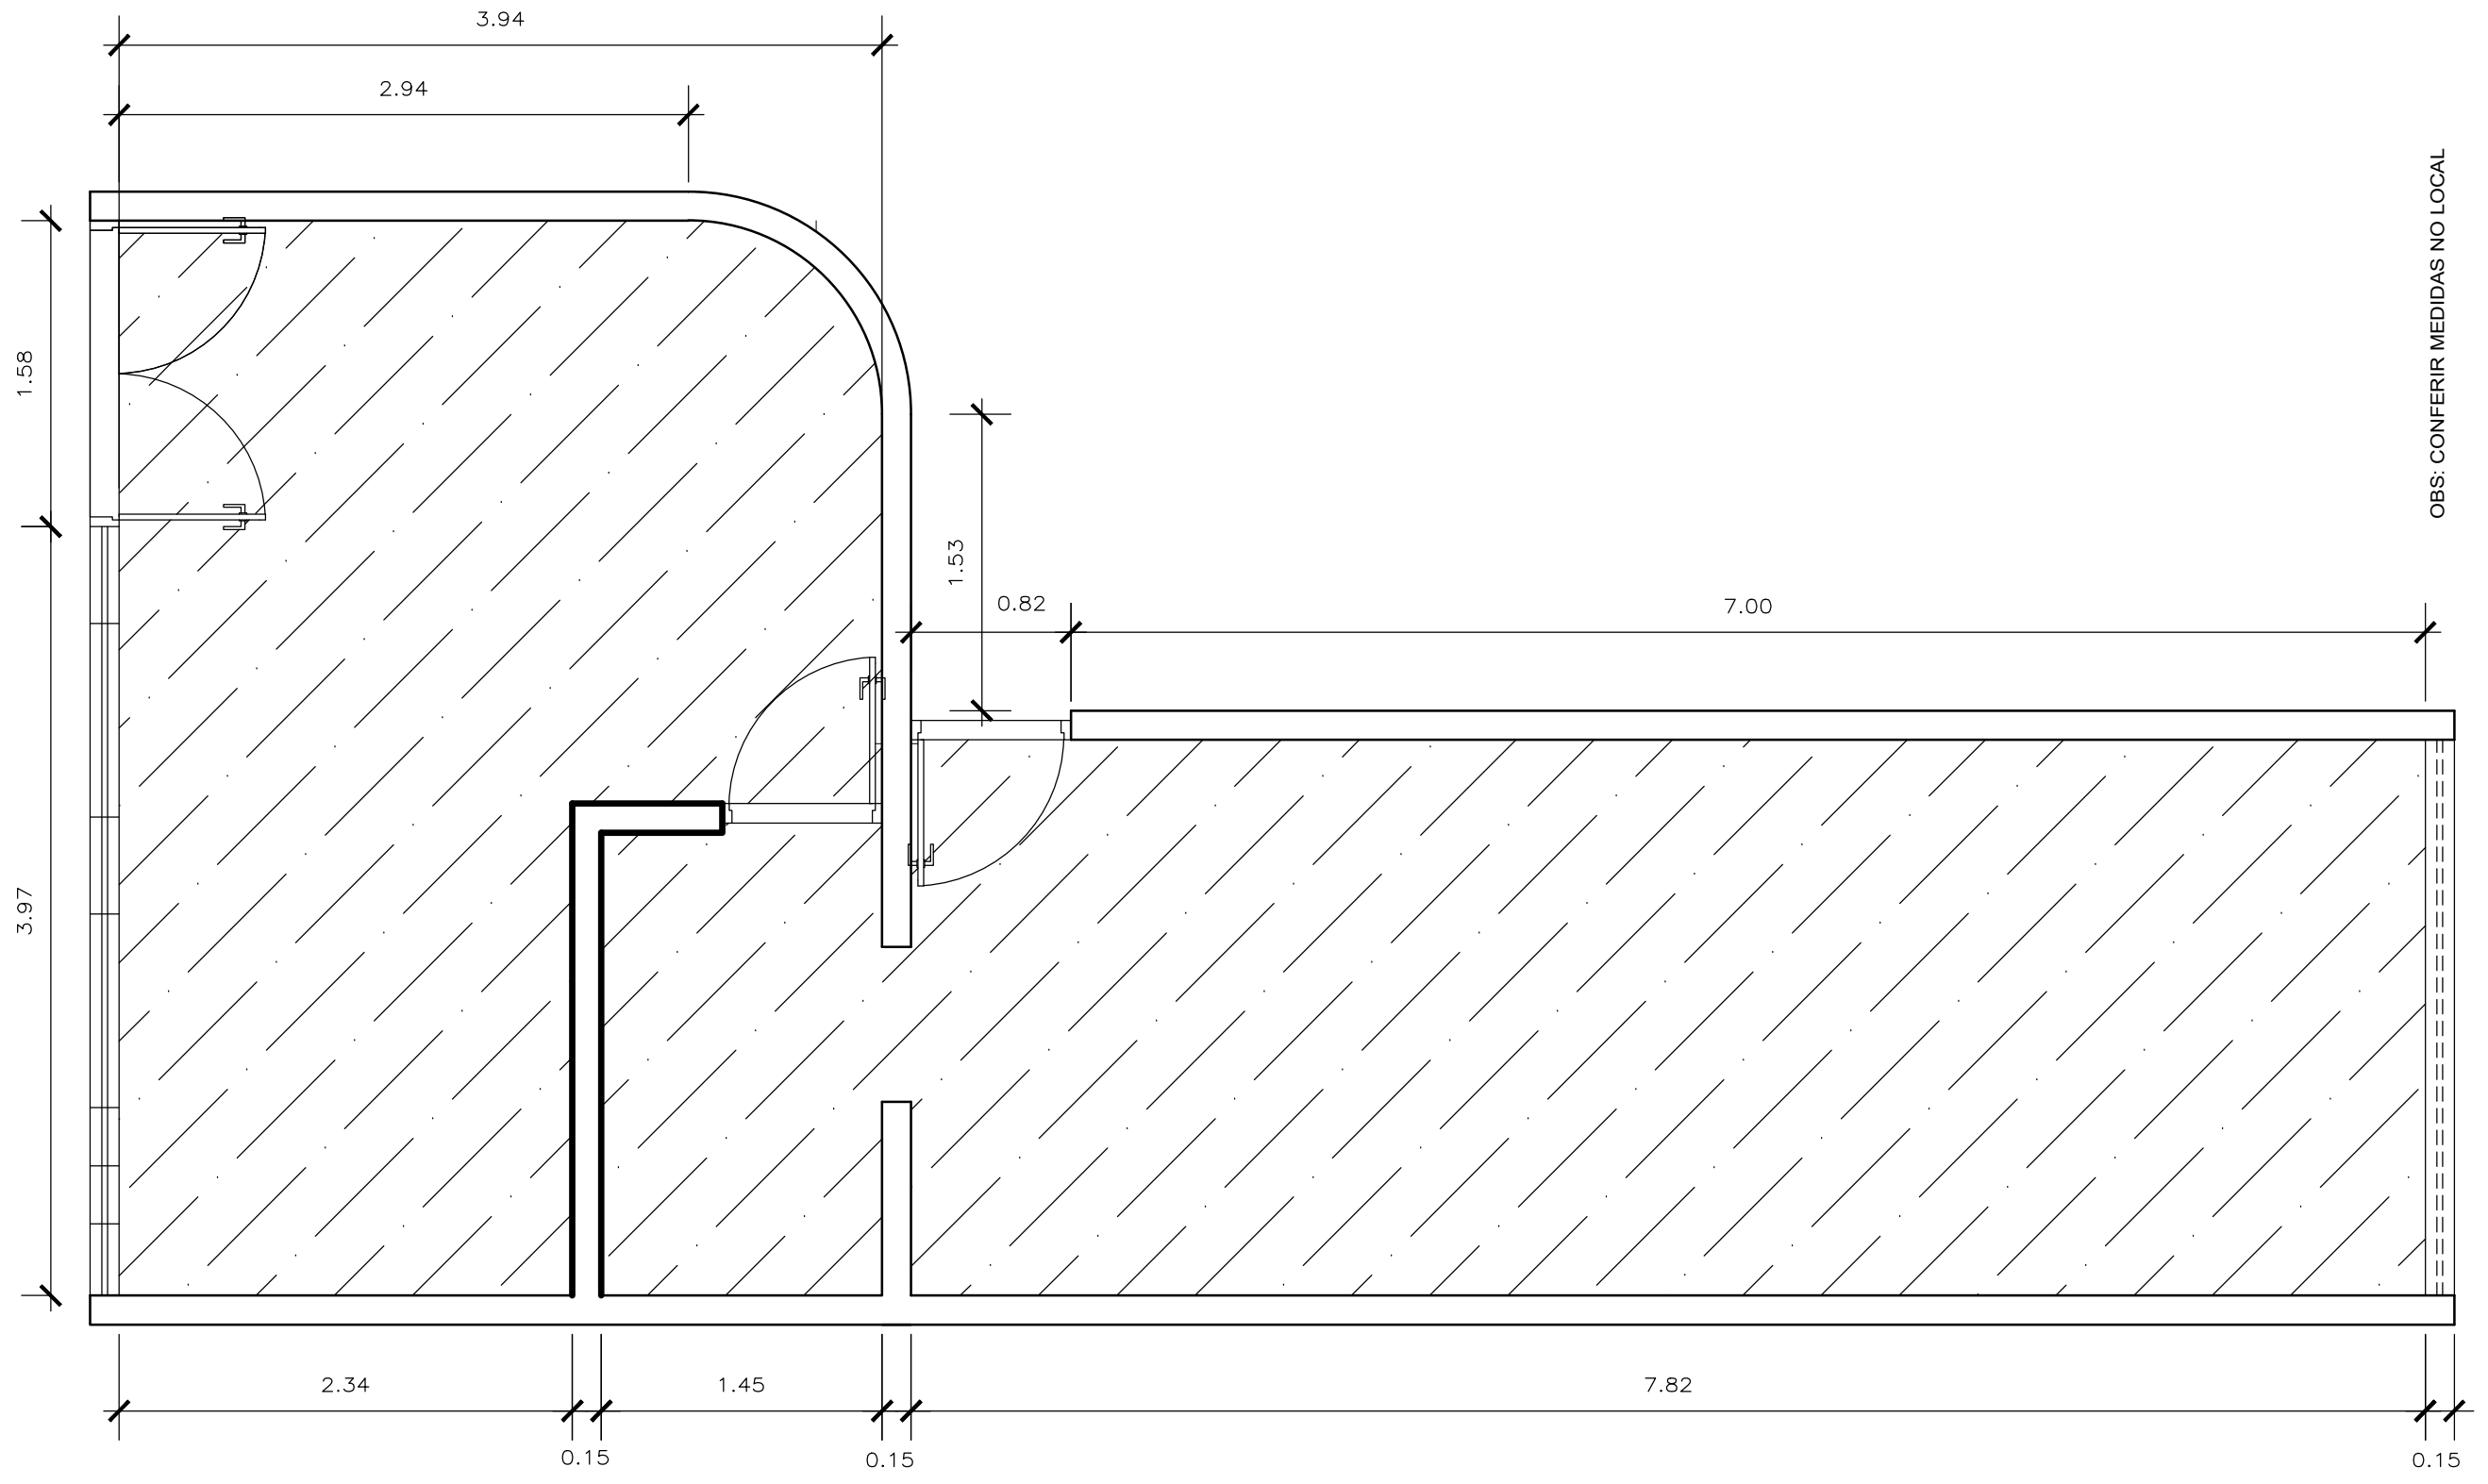

FORRO DE GESSO TABICADO