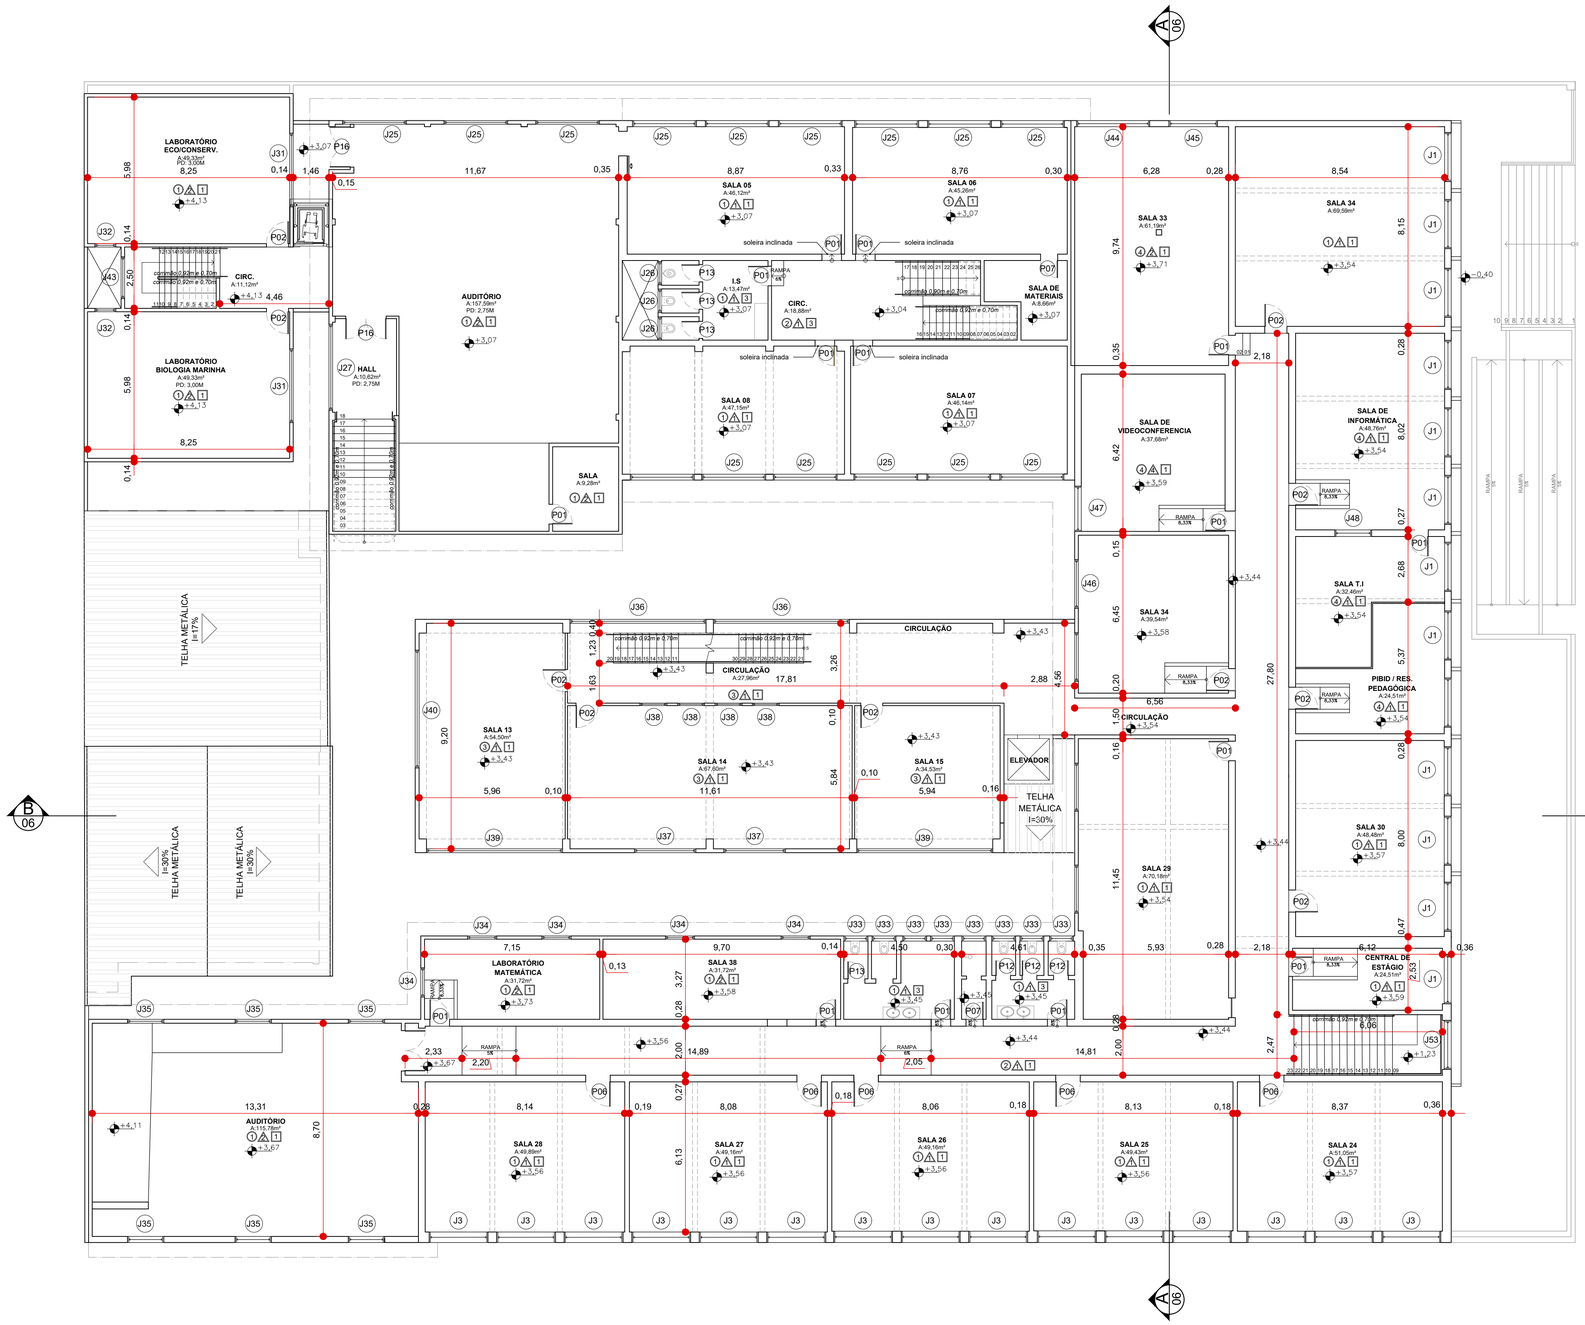

LABORATÓRIO ECO/CONSERV. A:49,20m² PD: 3,00M
LABORATÓRIO BIOLOGIA MARINHA A:49,33m² PD: 3,00M
CIRC. A:11,10m²
AUDITÓRIO A:157,59m² PD: 2,79M
HALL A:10,62m² PD: 2,79M
SALA A:9,28m²
SALA 05 A:46,12m²
SALA 06 A:45,36m²
I.S A:13,47m²
CIRC. A:18,86m²
SALA DE MATERIAIS A:8,66m²
SALA 08 A:47,15m²
SALA 07 A:46,14m²
SALA 33 A:61,19m²
SALA 34 A:69,58m²
SALA DE VIDEOCONFERENCIA A:37,68m²
SALA DE INFORMÁTICA A:48,78m²
SALA T.I A:35,49m²
SALA 34 A:39,54m²
PIBID / RES. PEDAGÓGICA A:24,51m²
CIRCULAÇÃO A:27,96m²
SALA 13 A:54,50m²
SALA 14 A:67,60m²
SALA 15 A:34,53m²
ELEVADOR
SALA 30 A:48,48m²
SALA 29 A:70,18m²
LABORATÓRIO MATEMÁTICA A:31,72m²
SALA 38 A:31,72m²
CENTRAL DE ESTÁGIO A:34,51m²
AUDITÓRIO A:119,78m²
SALA 28 A:49,69m²
SALA 27 A:49,16m²
SALA 26 A:49,16m²
SALA 25 A:49,42m²
SALA 24 A:51,09m²
TELHA METÁLICA I=30%
TELHA METÁLICA I=35%
TELHA METÁLICA I=50%
soleira inclinada
RAMPA 8,33%
RAMPA 8,33%
corrimão 0,92m e 0,70m
corrimão 0,92m e 0,70m
corrimão 0,92m e 0,70m