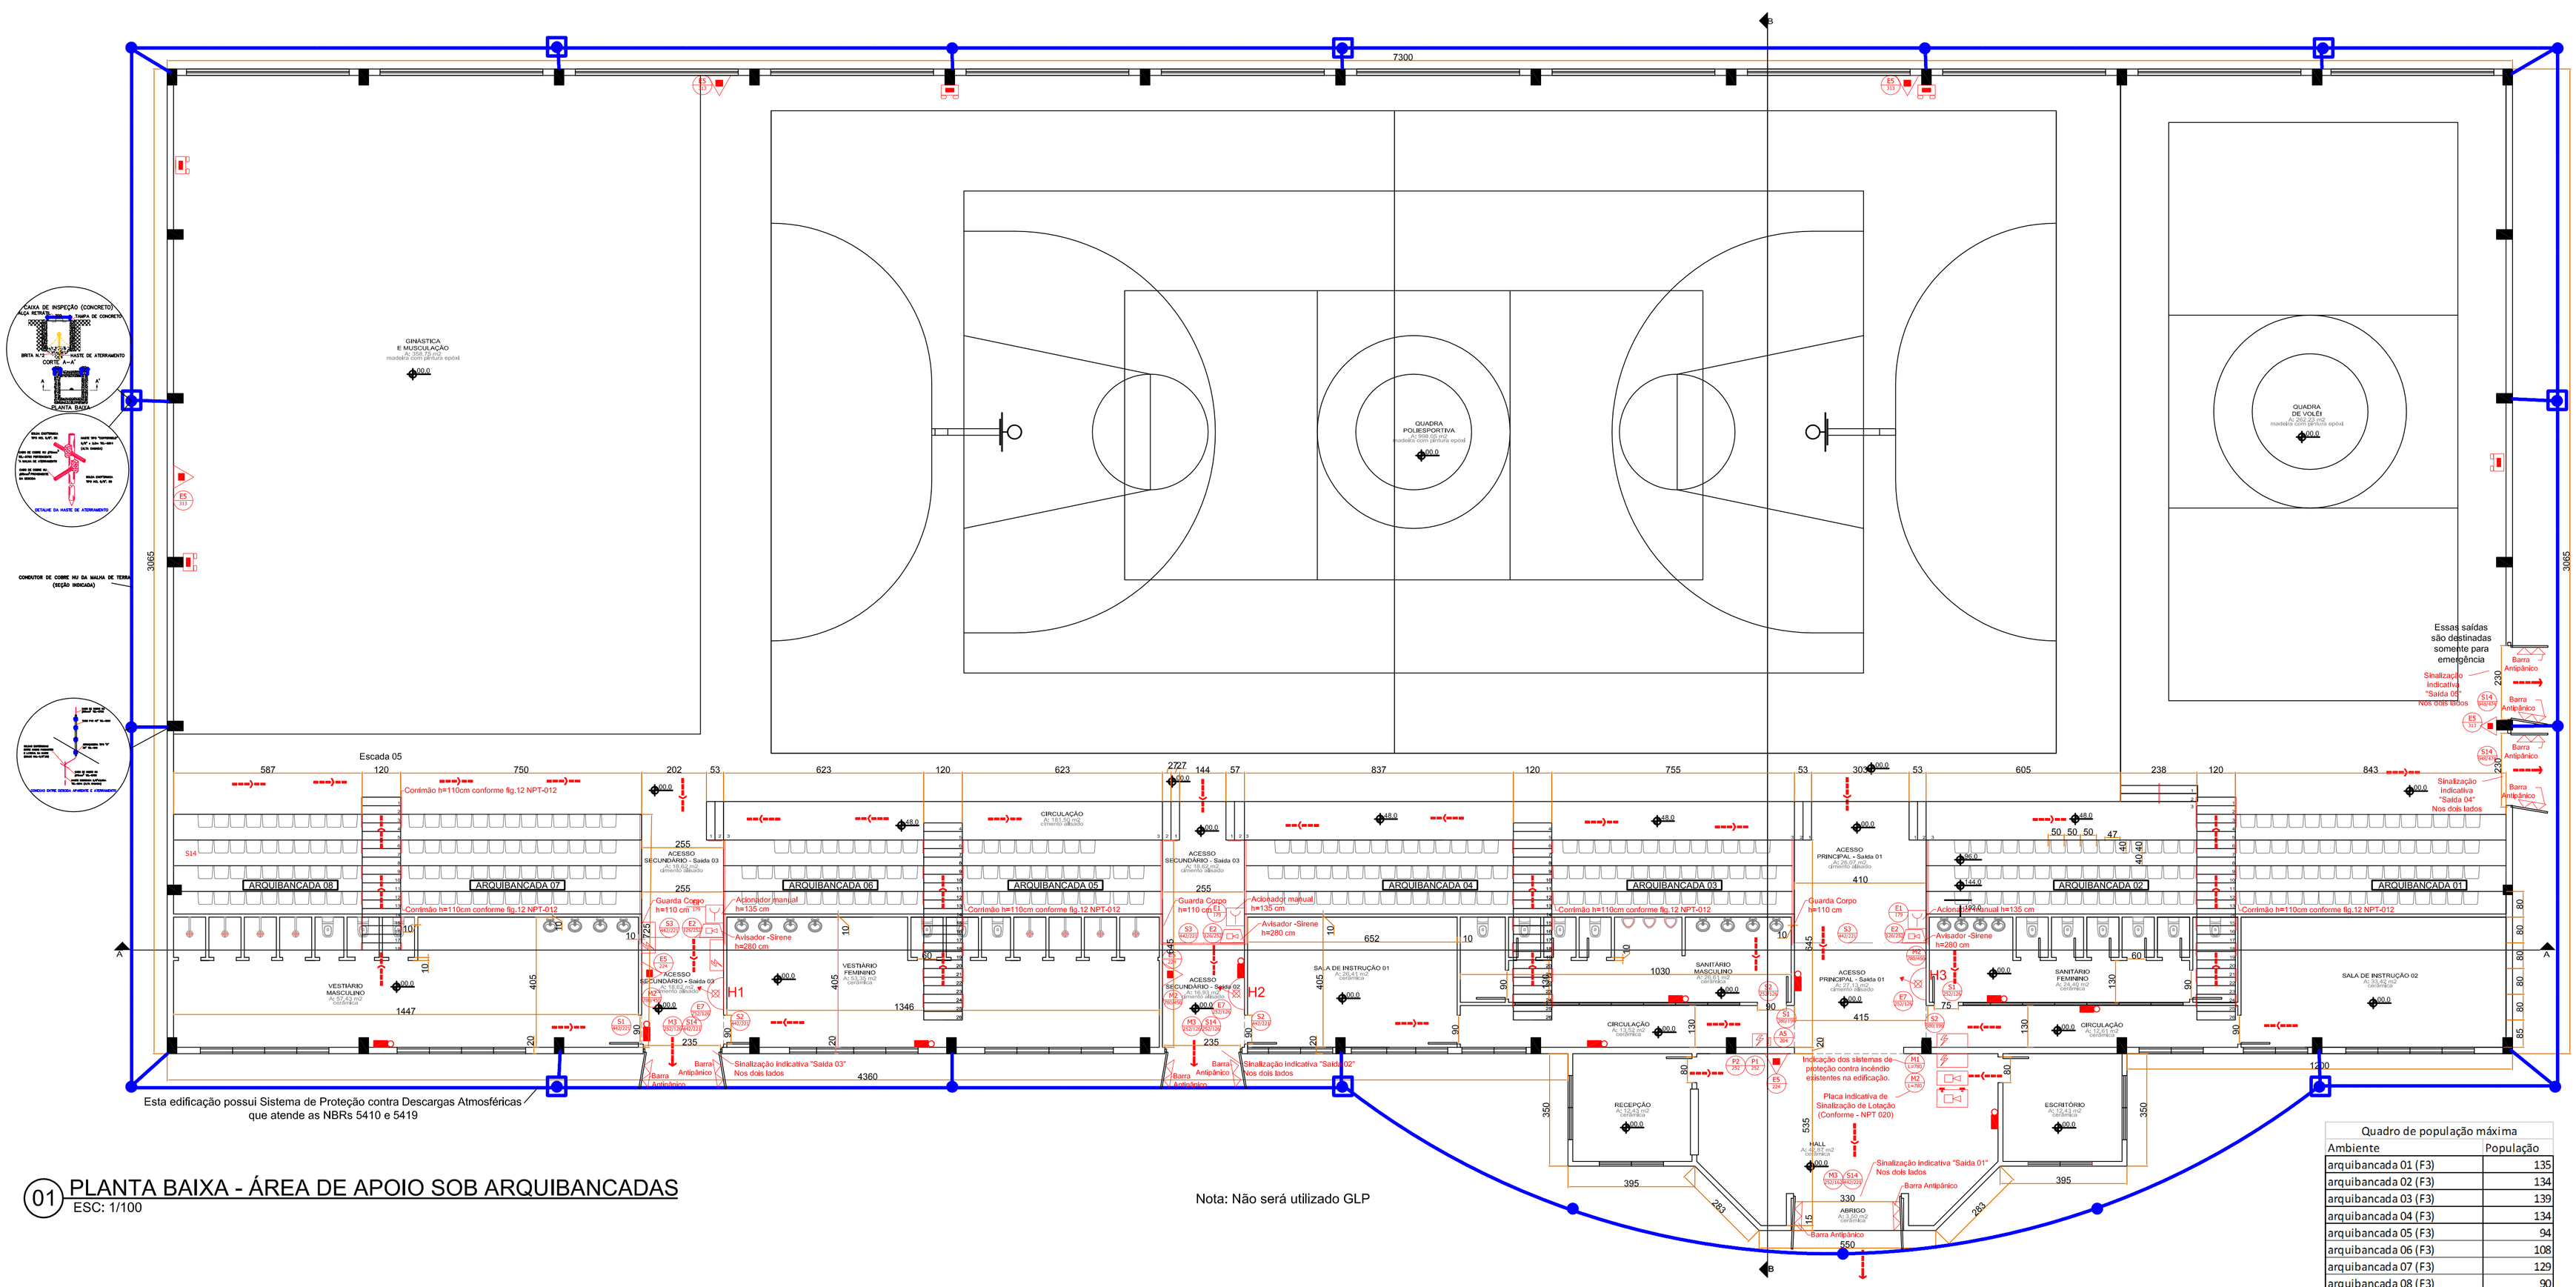


01 PLANTA BAIXA - ÁREA DE APOIO SOB ARQUIBANCADAS
ESC: 1/100

Quadro de população máxima	
Ambiente	População
arquibancada 01 (F3)	135
arquibancada 02 (F3)	134
arquibancada 03 (F3)	139
arquibancada 04 (F3)	134
arquibancada 05 (F3)	94
arquibancada 06 (F3)	108
arquibancada 07 (F3)	129
arquibancada 08 (F3)	90
Academia (E3)	240
Quadra poliesportiva (E3)	590
Quadra de vôlei (E3)	164
Sala de instrução 01	18
Sala de instrução 02	23
Escritório	2
População Total	2000

SIMBOLOGIA/LEGENDA

SIMBOLOS GRÁFICOS
EXTINTORES PORTÁTEIS
- Carga d´água
- Carga de espuma mecânica
- Carga de dióxido de carbono
- Carga de pó BC
- Carga de pó ABC
- Carga de pó D
- Carga de pó ABC (sobre rodas)
- E5 224 **Placa de Extintor**

SIMBOLOS GRÁFICOS
SISTEMA DE HIDRANTES
- Hidrante simples
- Hidrante duplo
- Hidrante urbano de coluna
- Hidrante urbano subterrâneo
- Mangotinho
- Tubulação de rede de hidrantes
- Registro de recalque s/ Válvula de Retenção
- Acionador de bomba de incêndio (botoeira tipo liga/desliga)
- Bomba de incêndio
- Reserva de Incêndio

SIMBOLOS GRÁFICOS
SISTEMA DE DETECÇÃO E ALARME
- Avisador sonoro tipo sirene
- Avisador sonoro tipo auto falante
- Avisador sonoro tipo auto falante
- Avisador sonoro tipo gongo
- Avisador sonoro e visual
- Avisador sonoro e visual (com auto falante)
- Avisador sonoro e visual

SIMBOLOS GRÁFICOS
COMPLEMENTOS
- **Aclonador manual do sistema de alarme**
- Central de detecção e alarme
- Baterias do sistema de detecção e alarme
- Painel repetidor do sistema
- Telefone/interfone de emergência

SIMBOLOS GRÁFICOS
PLACAS FOTOLUMINESCENTES DE SINALIZAÇÃO DE ALERTA
- E1 252 **Alarme Sonoro**
- E2 126/252 **Comando Manual de Alarme**

SIMBOLOS GRÁFICOS
ILUMINAÇÃO DE EMERGÊNCIA
- Ponto de iluminação de emergência **- Mínimo 3 Lux**
- **Ponto de iluminação de emergência instalado no topo das paredes com 2 faróis**
- Baterias de acumuladores para o sistema de iluminação de emergência
- Ponto de iluminação de emergência tipo balizamento
- Grupo moto-gerador
- Central do sistema de iluminação de emergência

SIMBOLOS GRÁFICOS
PRODUTOS PERIGOSOS
- Radioativos
- Tóxicos
- Corrosivos
- Explosivo
- Combustível
- Comburente

SIMBOLOS GRÁFICOS
SISTEMA ELÉTRICO
- Chave elétrica secundária
- Chave elétrica principal
- Quadro de distribuição de luz (QDL)

SIMBOLOS GRÁFICOS
PLACAS FOTOLUMINESCENTES DE SINALIZAÇÃO DE ALERTA
- A5 204 **Cuidado, risco de choque elétrico**

SIMBOLOS GRÁFICOS
PLACAS FOTOLUMINESCENTES DE SINALIZAÇÃO DE ALERTA
- P1 252 **Proibido Fumar**
- P2 252 **Proibido Produzir Chama**

SIMBOLOS GRÁFICOS
CENTRAL DE GLP
- Central predial de GLP ou gás natural

SIMBOLOS GRÁFICOS
ANTI-PÂNICO
- Barra anti-pânico

SIMBOLOS GRÁFICOS
PLACAS FOTOLUMINESCENTES DE SINALIZAÇÃO DE ALERTA
- M1 L=780 **Placa de indicação de Sistemas de Proteção existentes**
- M2 L=780 **Placa de indicação de Lotação e Capacidade de Público**
- M3 252/162 **Placa de indicação de Porta com Dispositivo - Barra Anti-pânico**

SIMBOLOS GRÁFICOS
ROTAS DE FUGA
- Direção do fluxo da rota de fuga
- Saída final da rota de fuga

SIMBOLOS GRÁFICOS
PLACAS FOTOLUMINESCENTES DE ORIENTAÇÃO E SALVAMENTO
- S1 252/162 **Rota à Direita**
- S2 252/162 **Rota à Esquerda**
- S3 442/221 **Rota em Frente**
- S14 252/162 **Saída em Frente** SAÍDA

Obra/ Endereço
Edificação Educacional para fins esportivos - Centro esportivo - Ginásio
Rua Balduíno Bohrer, 37, Centro - União da Vitória - PR

Área: 2.563,93 m²

Ocupação: Centro esportivo e de exibição - F3 - Ginásio

Para uso do CBMPR

Prancha: 03/08

Conteúdo da Prancha:
- Planta Baixa - Áreas de Apoio sob Arquibancadas.
- Detalhes SPDA

Proprietário
Centro Universitário de União da Vitória. CNPJ: 75.967.745/0001-23

Escala: Indicada

Responsável Técnico
FERNANDA MEYER SOKOLEK Arquiteta Urbanista
CAU 102 483 – 3

Data: Março 2018