
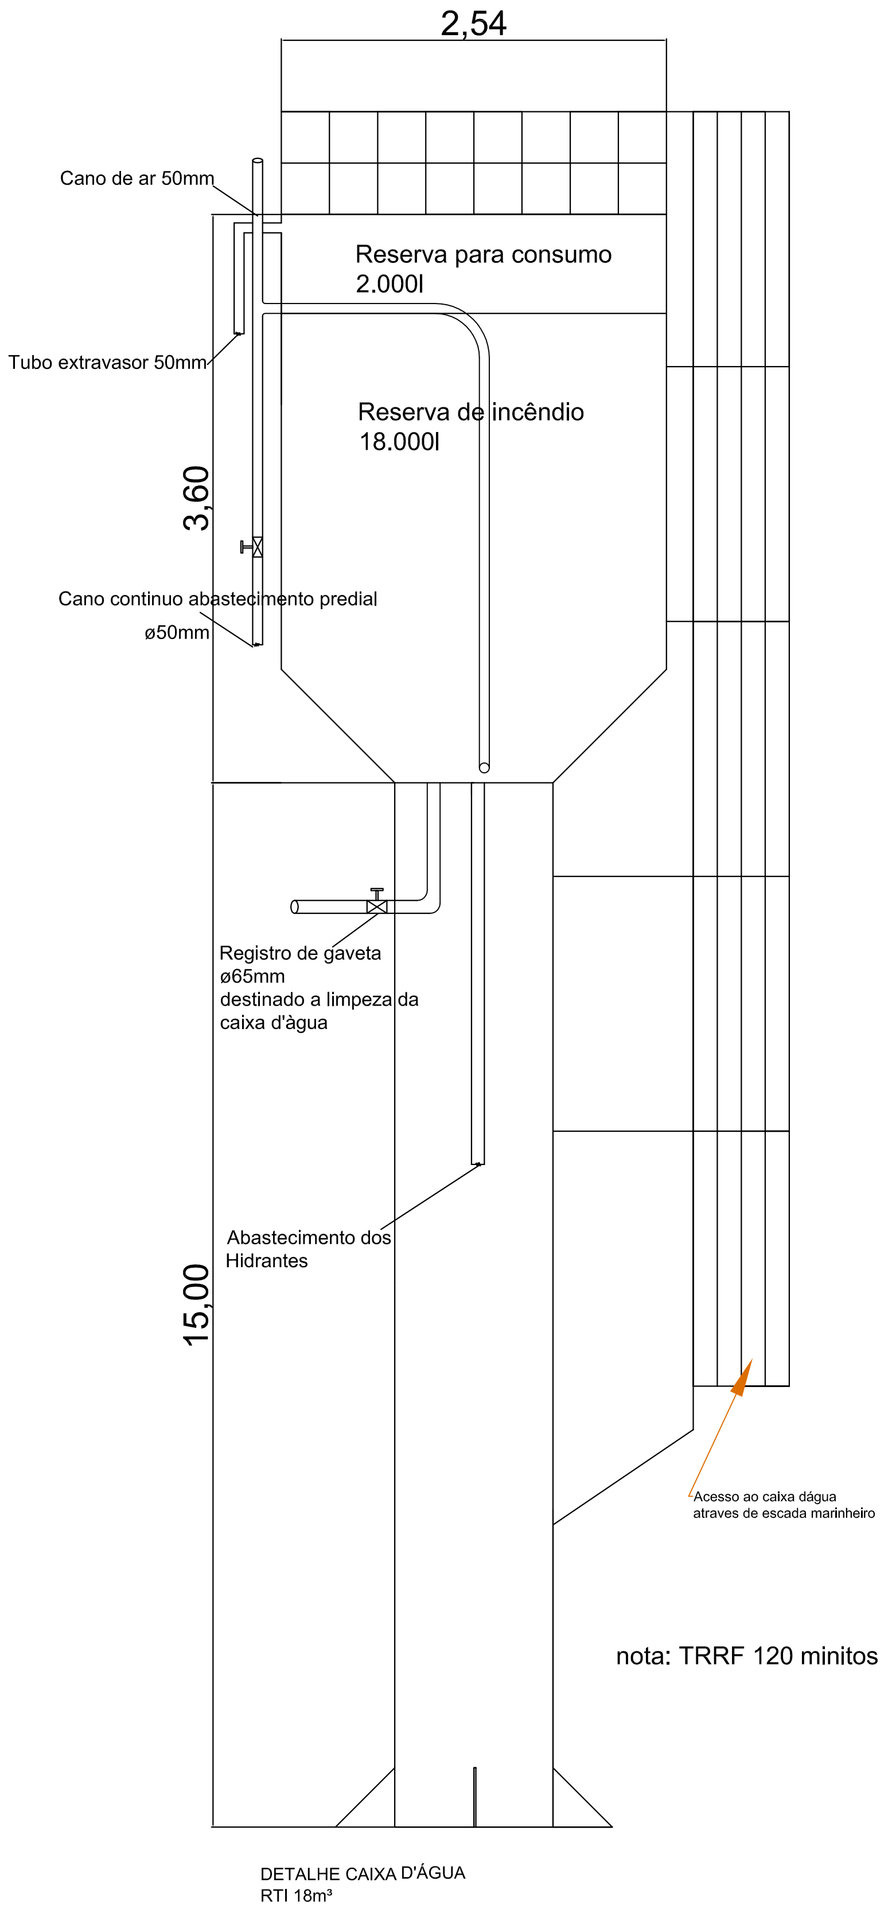



DETALHE CAIXA D'ÁGUA
RTI 18m³

03 DETALHAMENTOS - Caixa dágua
SEM ESCALA

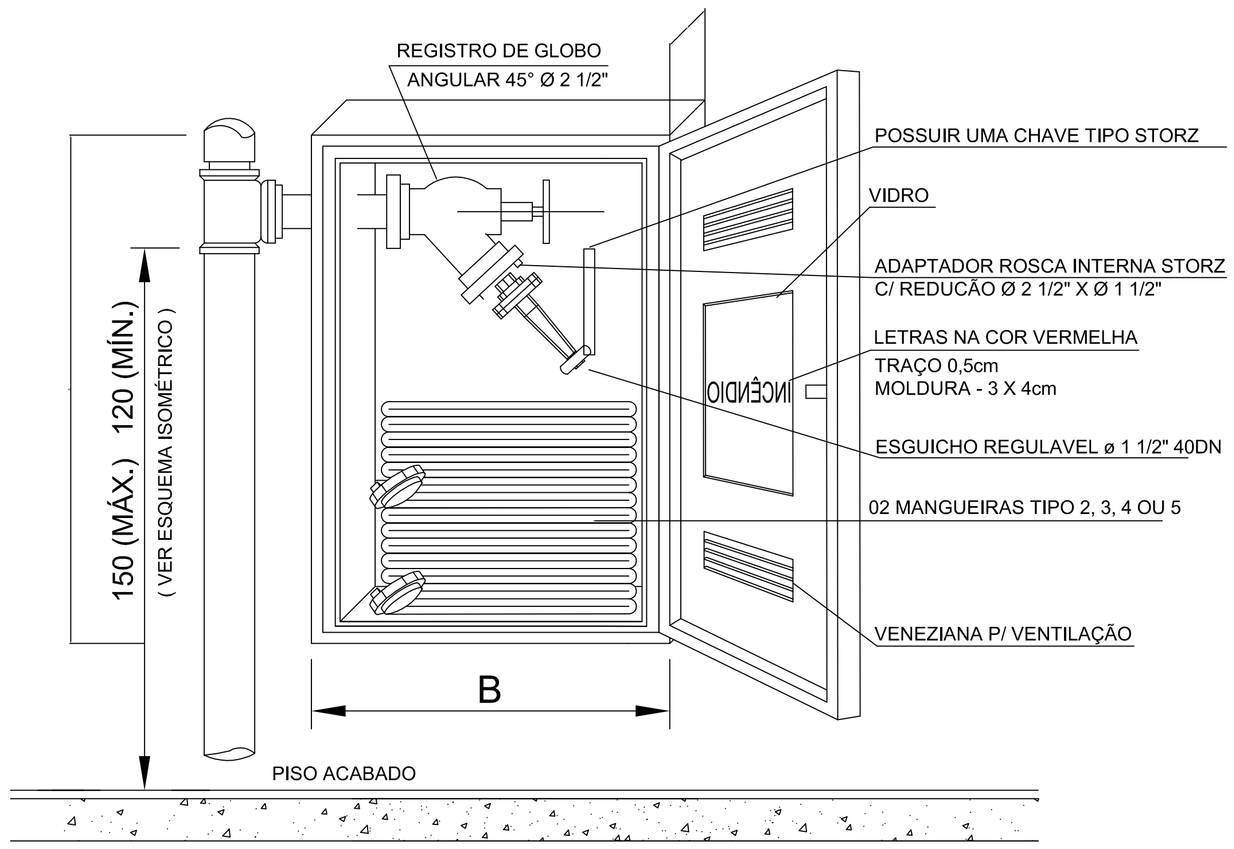


HIDRANTE DE PAREDE - HP TIPO 2
E ABRIGO DE MANGUEIRAS
s/ esc.

03 DETALHAMENTOS - Hidrantes
SEM ESCALA

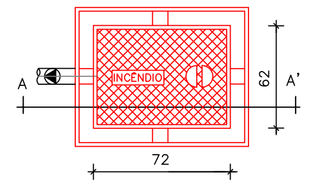

PLANTA

(As dimensões da caixa são as mínimas permitidas, de acordo com normas vigentes)

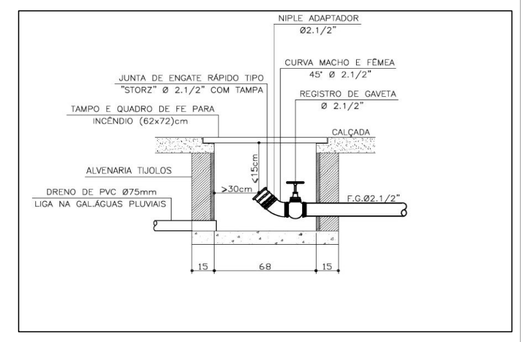

03 DETALHAMENTOS - Hidrante recalque
SEM ESCALA

Obra/ Endereço
Edificação Educacional para fins esportivos - Centro esportivo - Ginásio
Rua Baldulno Bohrer, 37, Centro - União da Vitória - PR

Área: 2.563,93

Ocupação: Centro esportivo e de exibição - F3 - Ginásio

Para uso do CBMPR

Prancha: 06/08

Conteúdo da Prancha
- Planta Baixa - Detalhes Arquibancadas;
- Elevação Frontal - Detalhes Arquibancadas;
- Detalhamentos.

Proprietário
Centro Universitário de União da Vitória, CNPJ: 75.967.745/0001-23

Escala: Indicada

Responsável Técnico
FERNANDA MEYER SOKOLEK Arquiteta Urbanista
CAU 102 483 – 3

Data: Março 2018