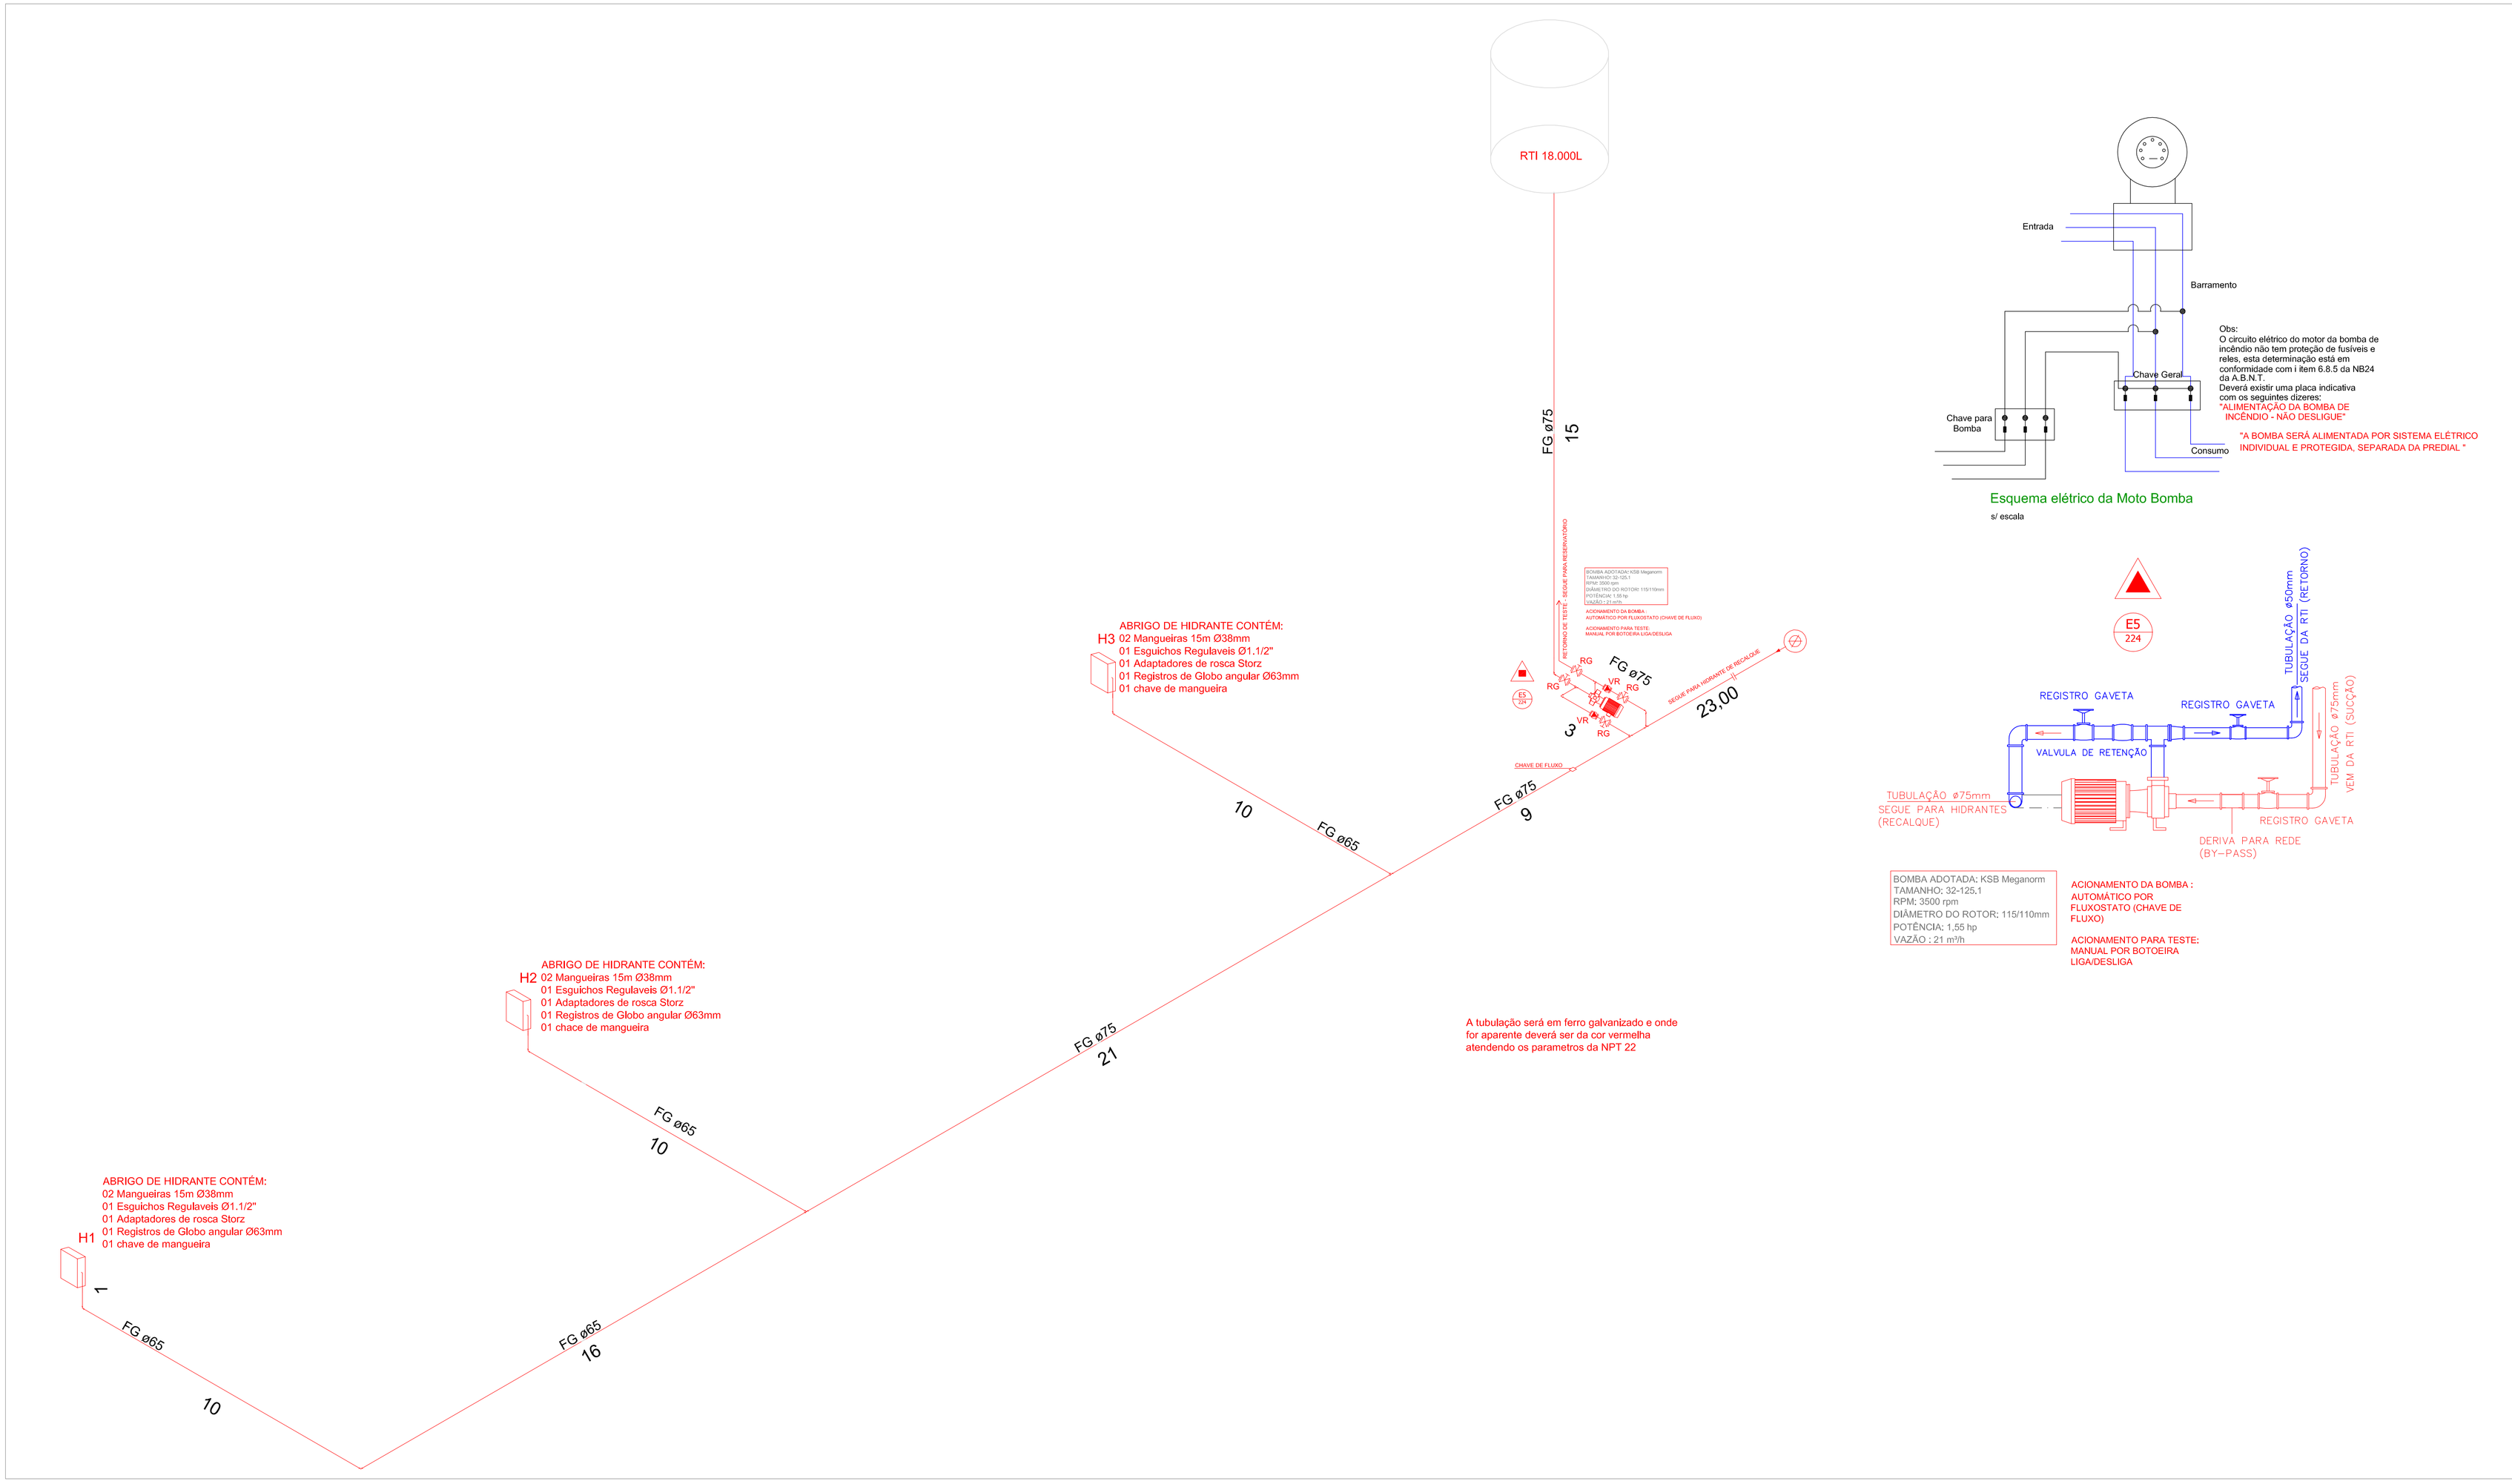


01 Tubulações Hidrante
1/100

Obra/ Endereço
Edificação Educacional para fins esportivos - Centro esportivo - Ginásio
Rua Balduíno Bohrer, 37, Centro - União da Vitória - PR

Área: 2.563,93

Ocupação: Centro esportivo e de exibição - F3 - Ginásio

Para uso do CBMPR

Prancha: 07/08

Conteúdo da Prancha: - Tubulações Hidrantes

Proprietário
Centro Universitário de União da Vitória. CNPJ: 75.967.745/0001-23

Escala: Indicada

Responsável Técnico
FERNANDA MEYER SOKOLEK Arquiteto Urbanista
CAU 102 483 -4

Data: Março 2018