


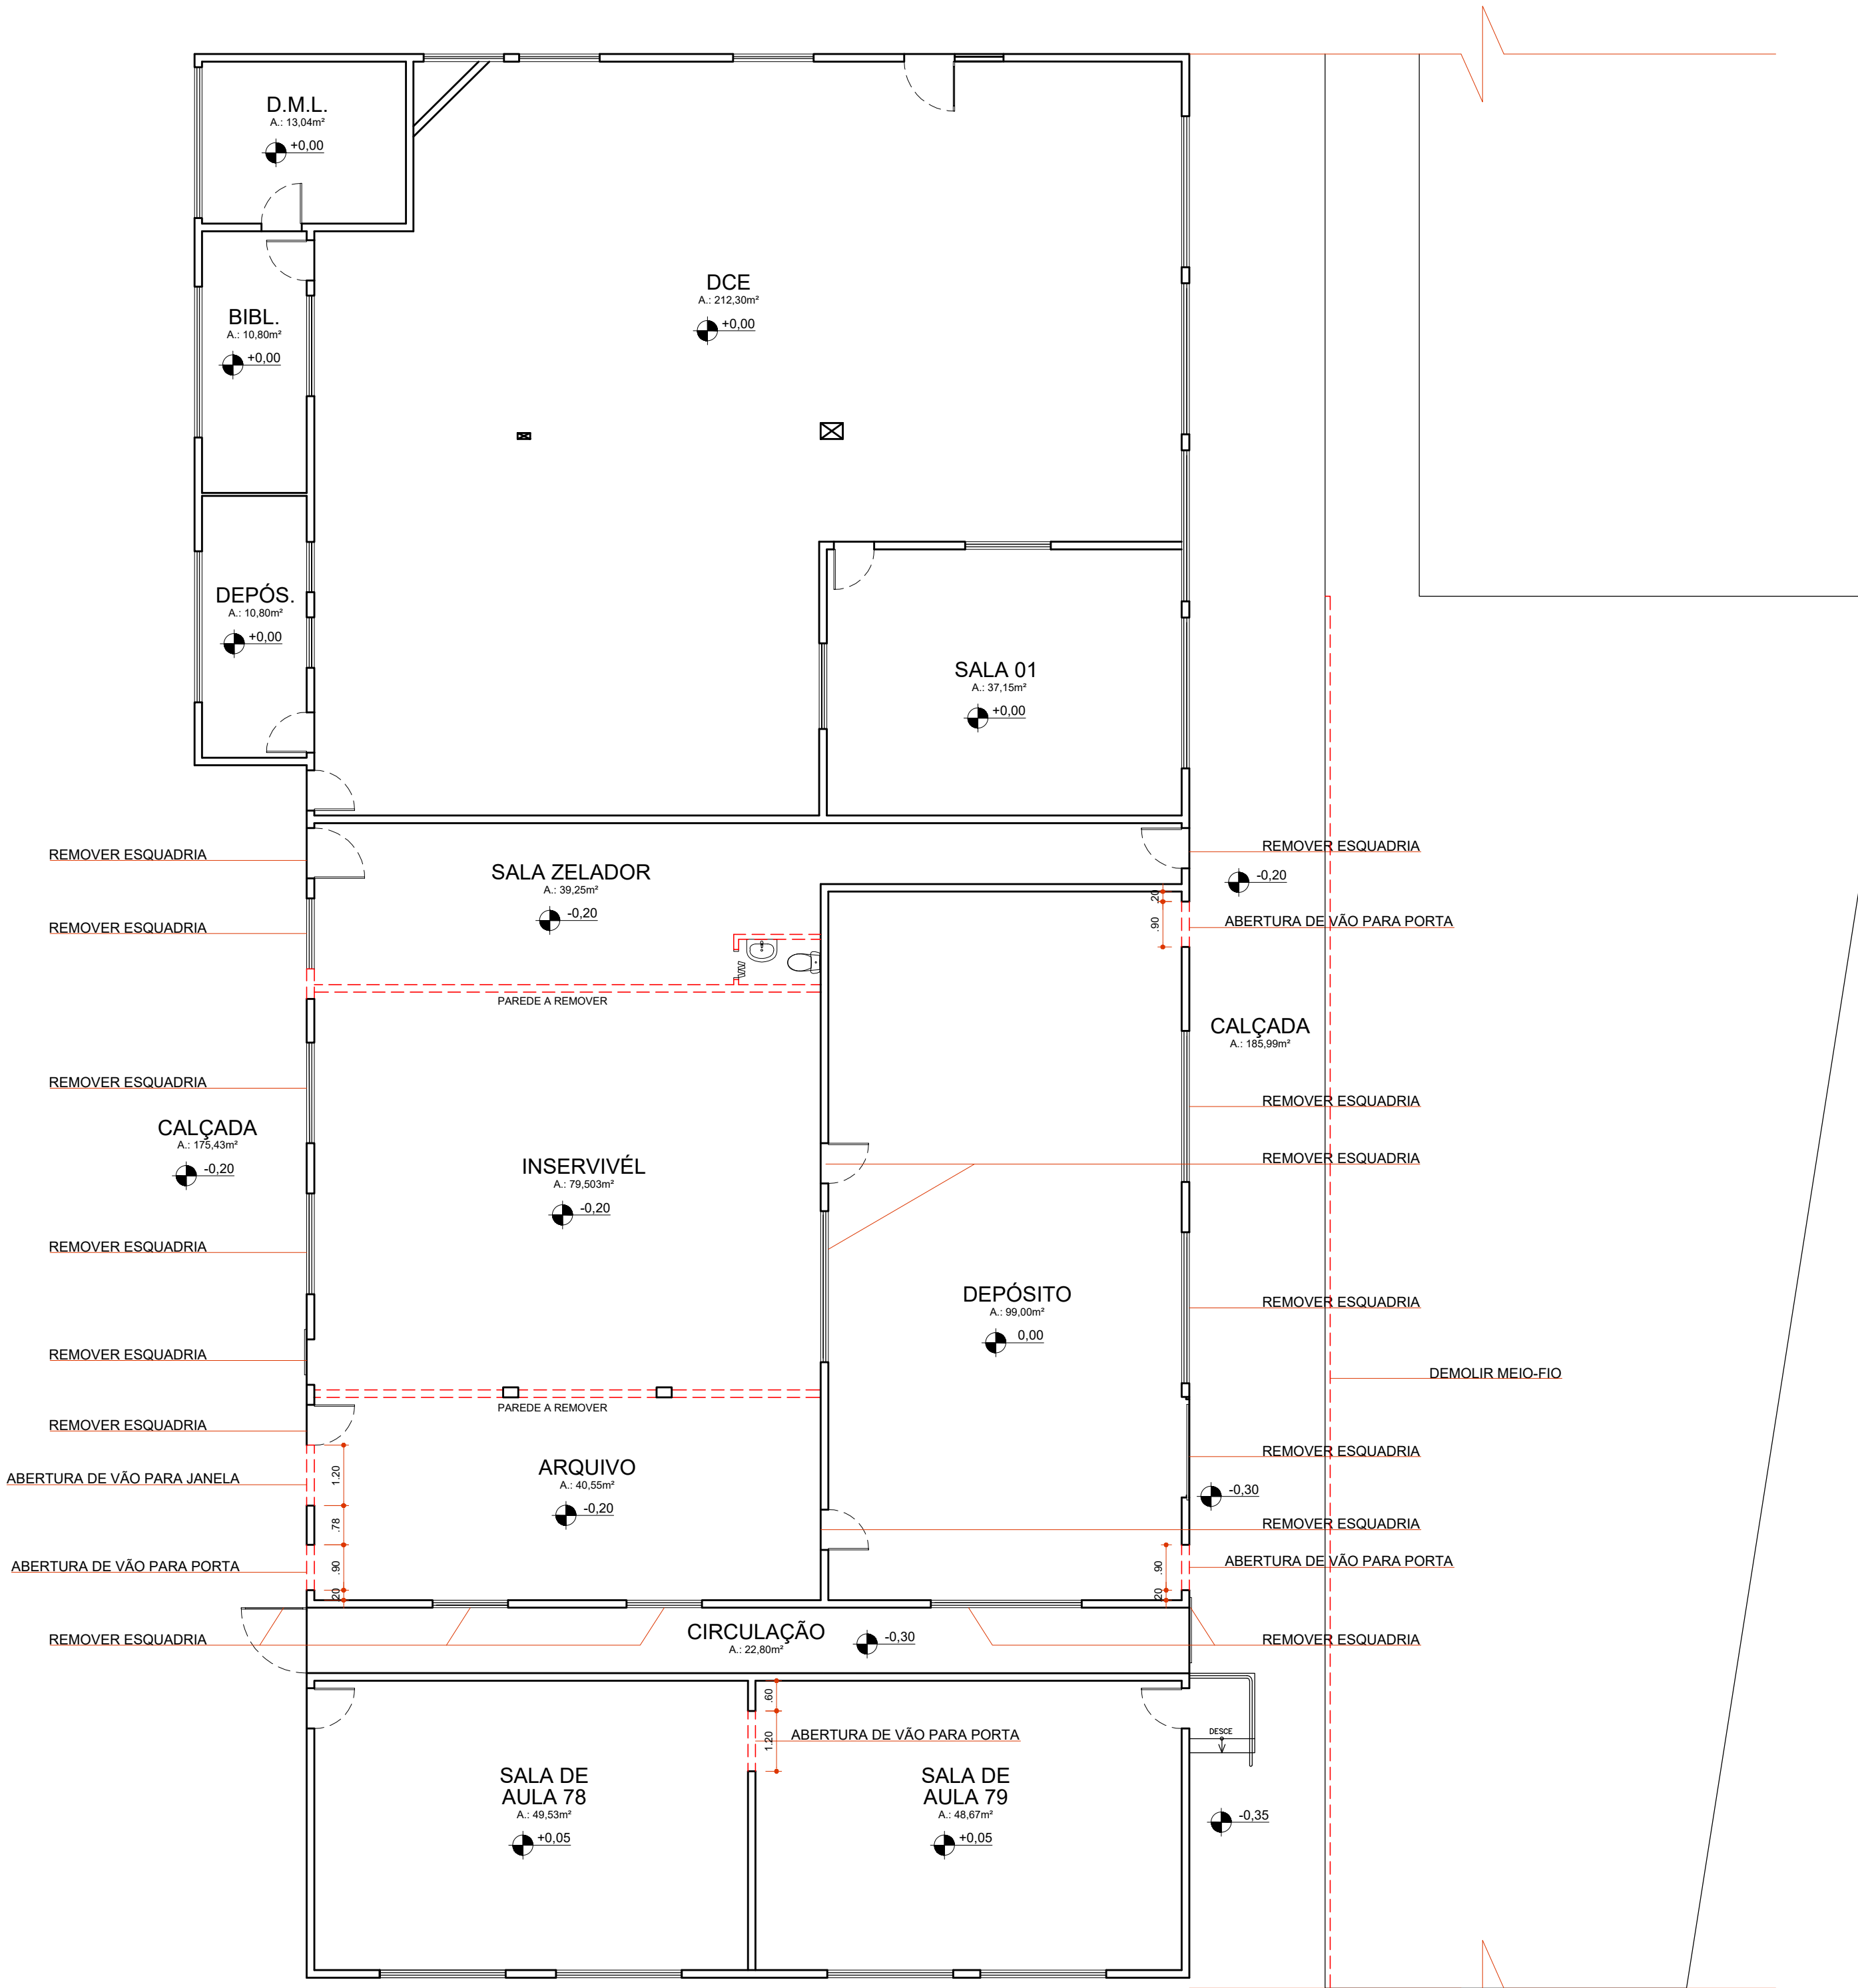

PLANTA DE DEMOLIÇÃO
ESCALA: 1/100

UNESPAR Universidade Estadual do Paraná Pró-reitoria de Planejamento – PROPLAN PARANÁ GOVERNO DO ESTADO	
OBRA: REFORMA	PROTOCOLO:
MUNICÍPIO / NRE: APUCARANA - PR	ENDEREÇO: AV. MINAS GERAIS, 5021
PROPRIETÁRIO: UNIVERSIDADE ESTADUAL DO PARANÁ	AUTOR(A) DO PROJETO REGISTRO PROFISSIONAL: LETICIA PREUSS
	A259703-9
DESENHO: DATA: ESCALA DO DESENHO: ARQUIVO:	LETICIA PREUSS 01/07/2026 1/100
DISCIPLINA 01 04	