


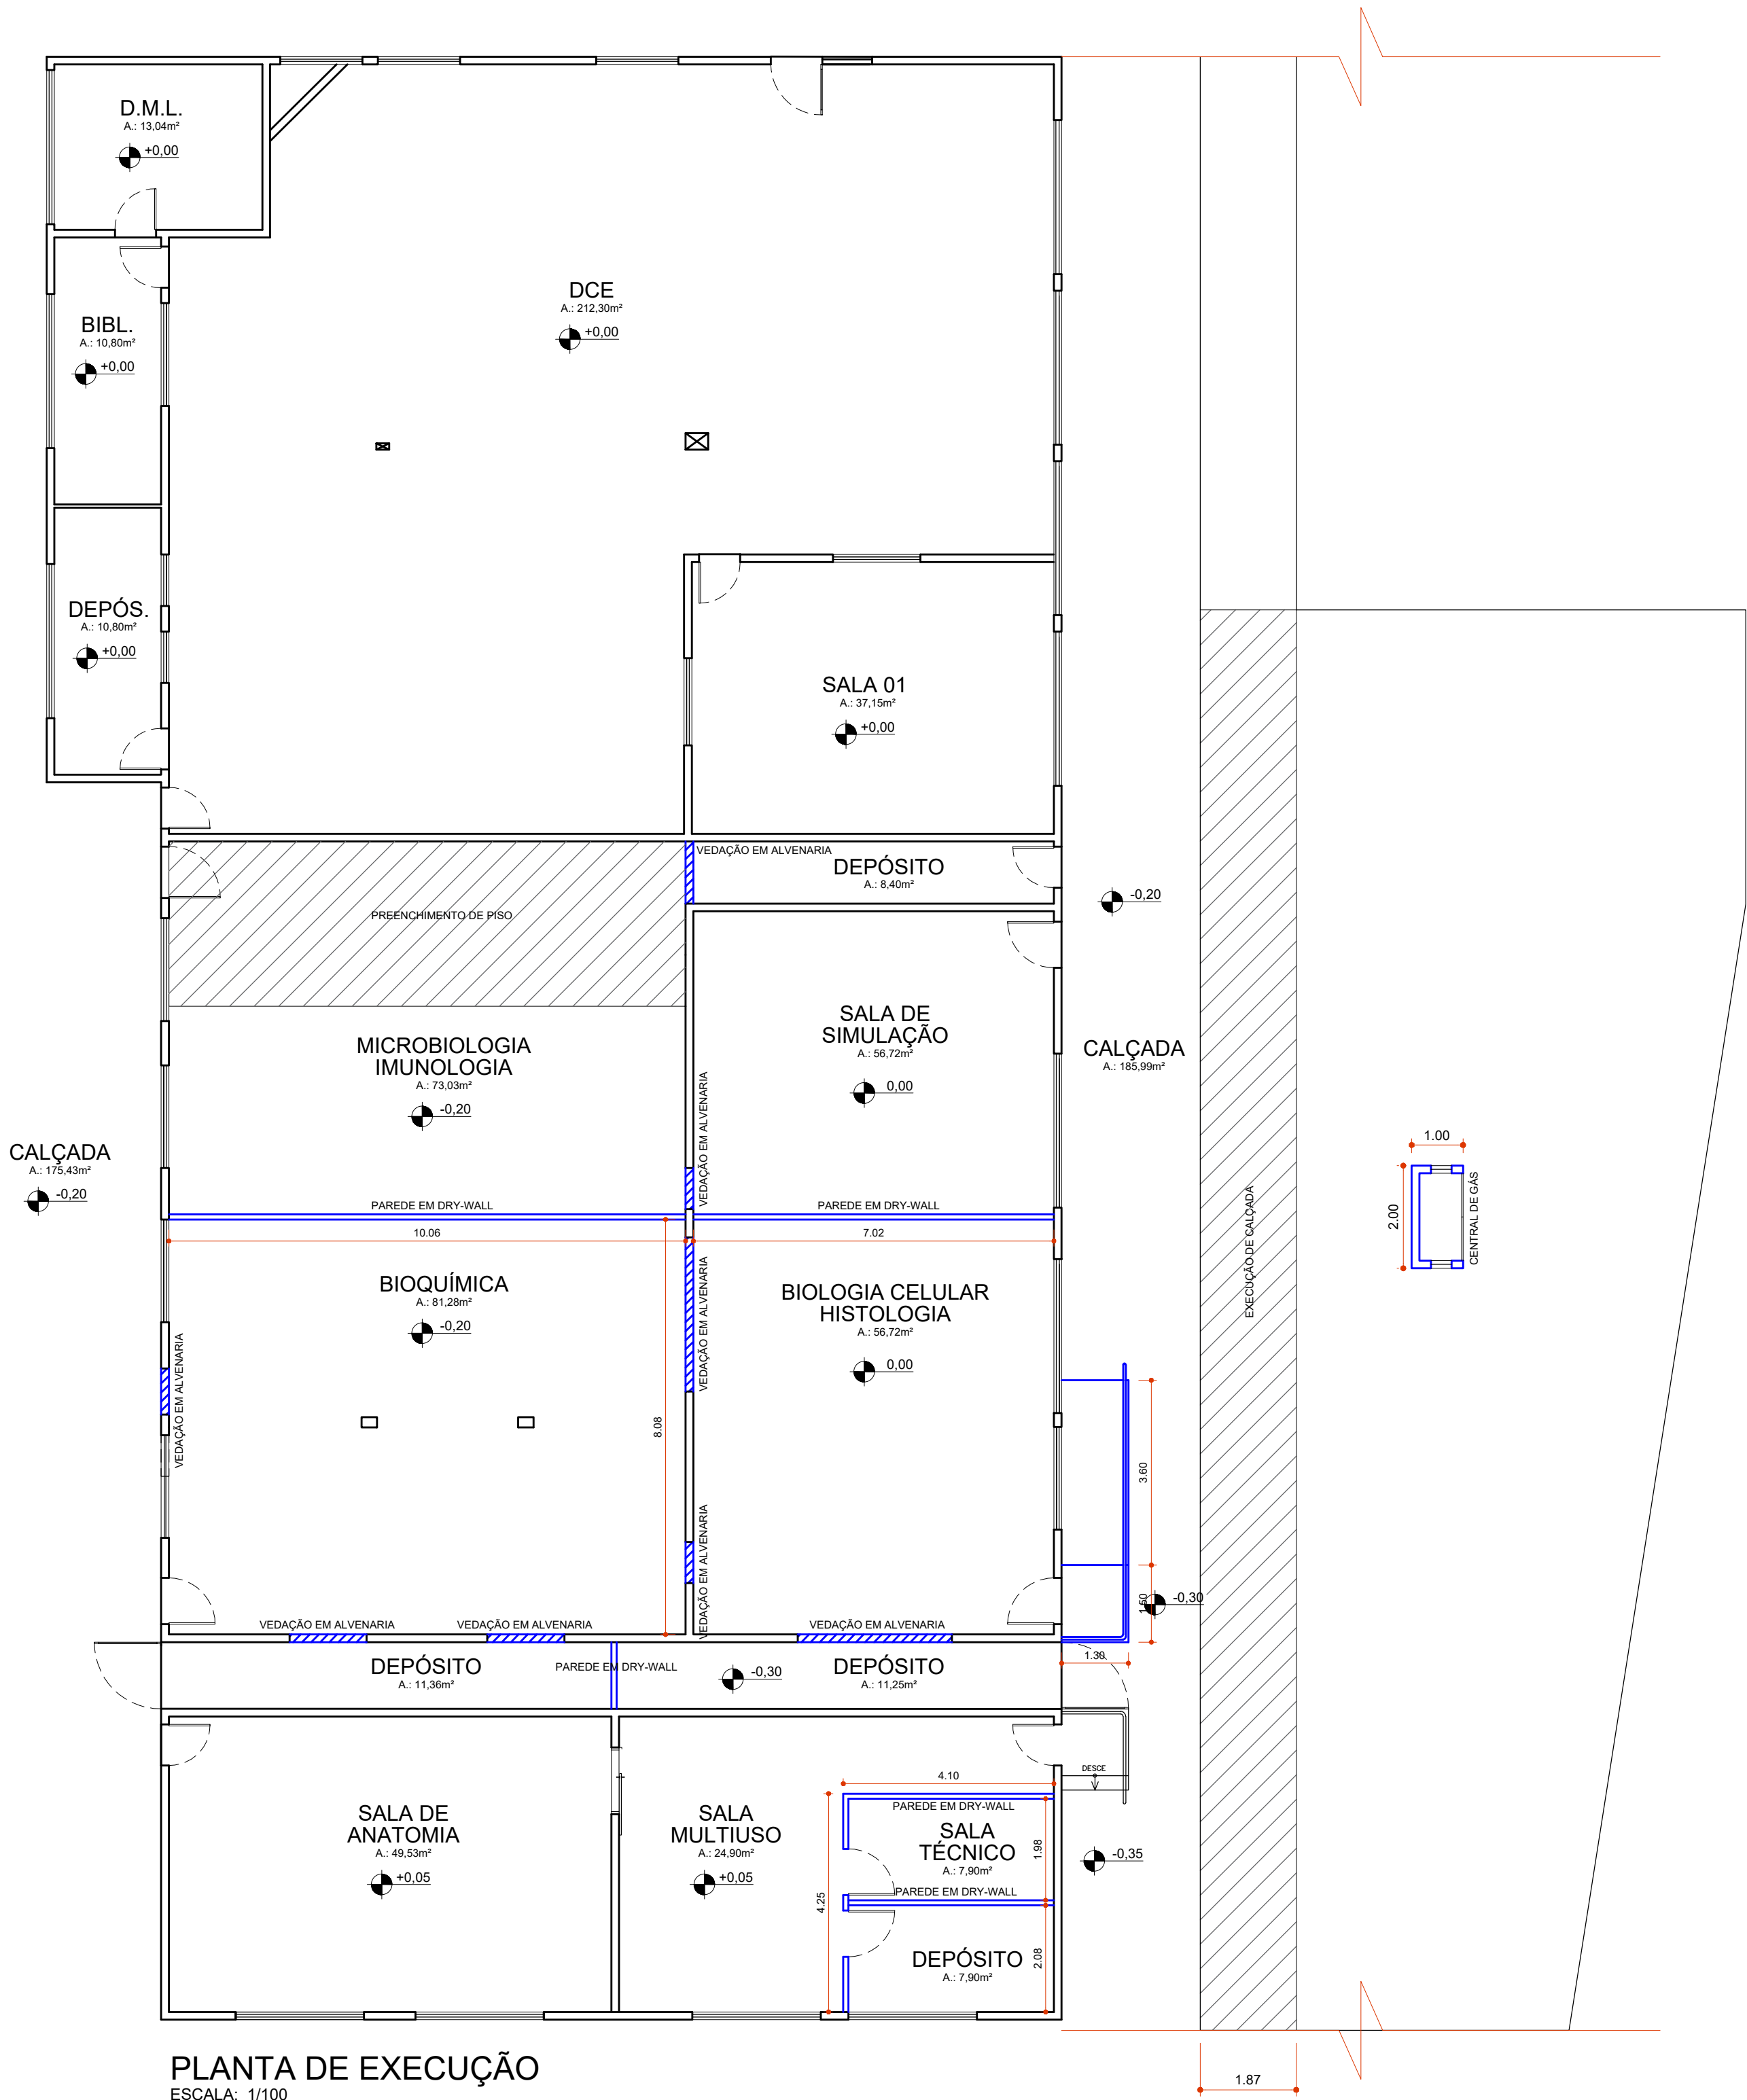

PLANTA DE EXECUÇÃO

ESCALA: 1/100

UNESPAR
Universidade Estadual do Paraná
Pró-reitoria de Planejamento – PROPLAN

PARANÁ
GOVERNO DO ESTADO

OBRA:	PROTOCOLO:
REFORMA	
MUNICÍPIO / NRE:	ENDEREÇO:
APUCARANA - PR	AV. MINAS GERAIS, 5021
PROPRIETÁRIO:	AUTOR(A) DO PROJETO REGISTRO PROFISSIONAL:
UNIVERSIDADE ESTADUAL DO PARANÁ	LETICIA PREUSS
	A259703-9
DESENHO:	LETICIA PREUSS
DATA:	01/07/2026
ESCALA DO DESENHO:	1/100
ARQUIVO:	

DISCIPLINA
02 04