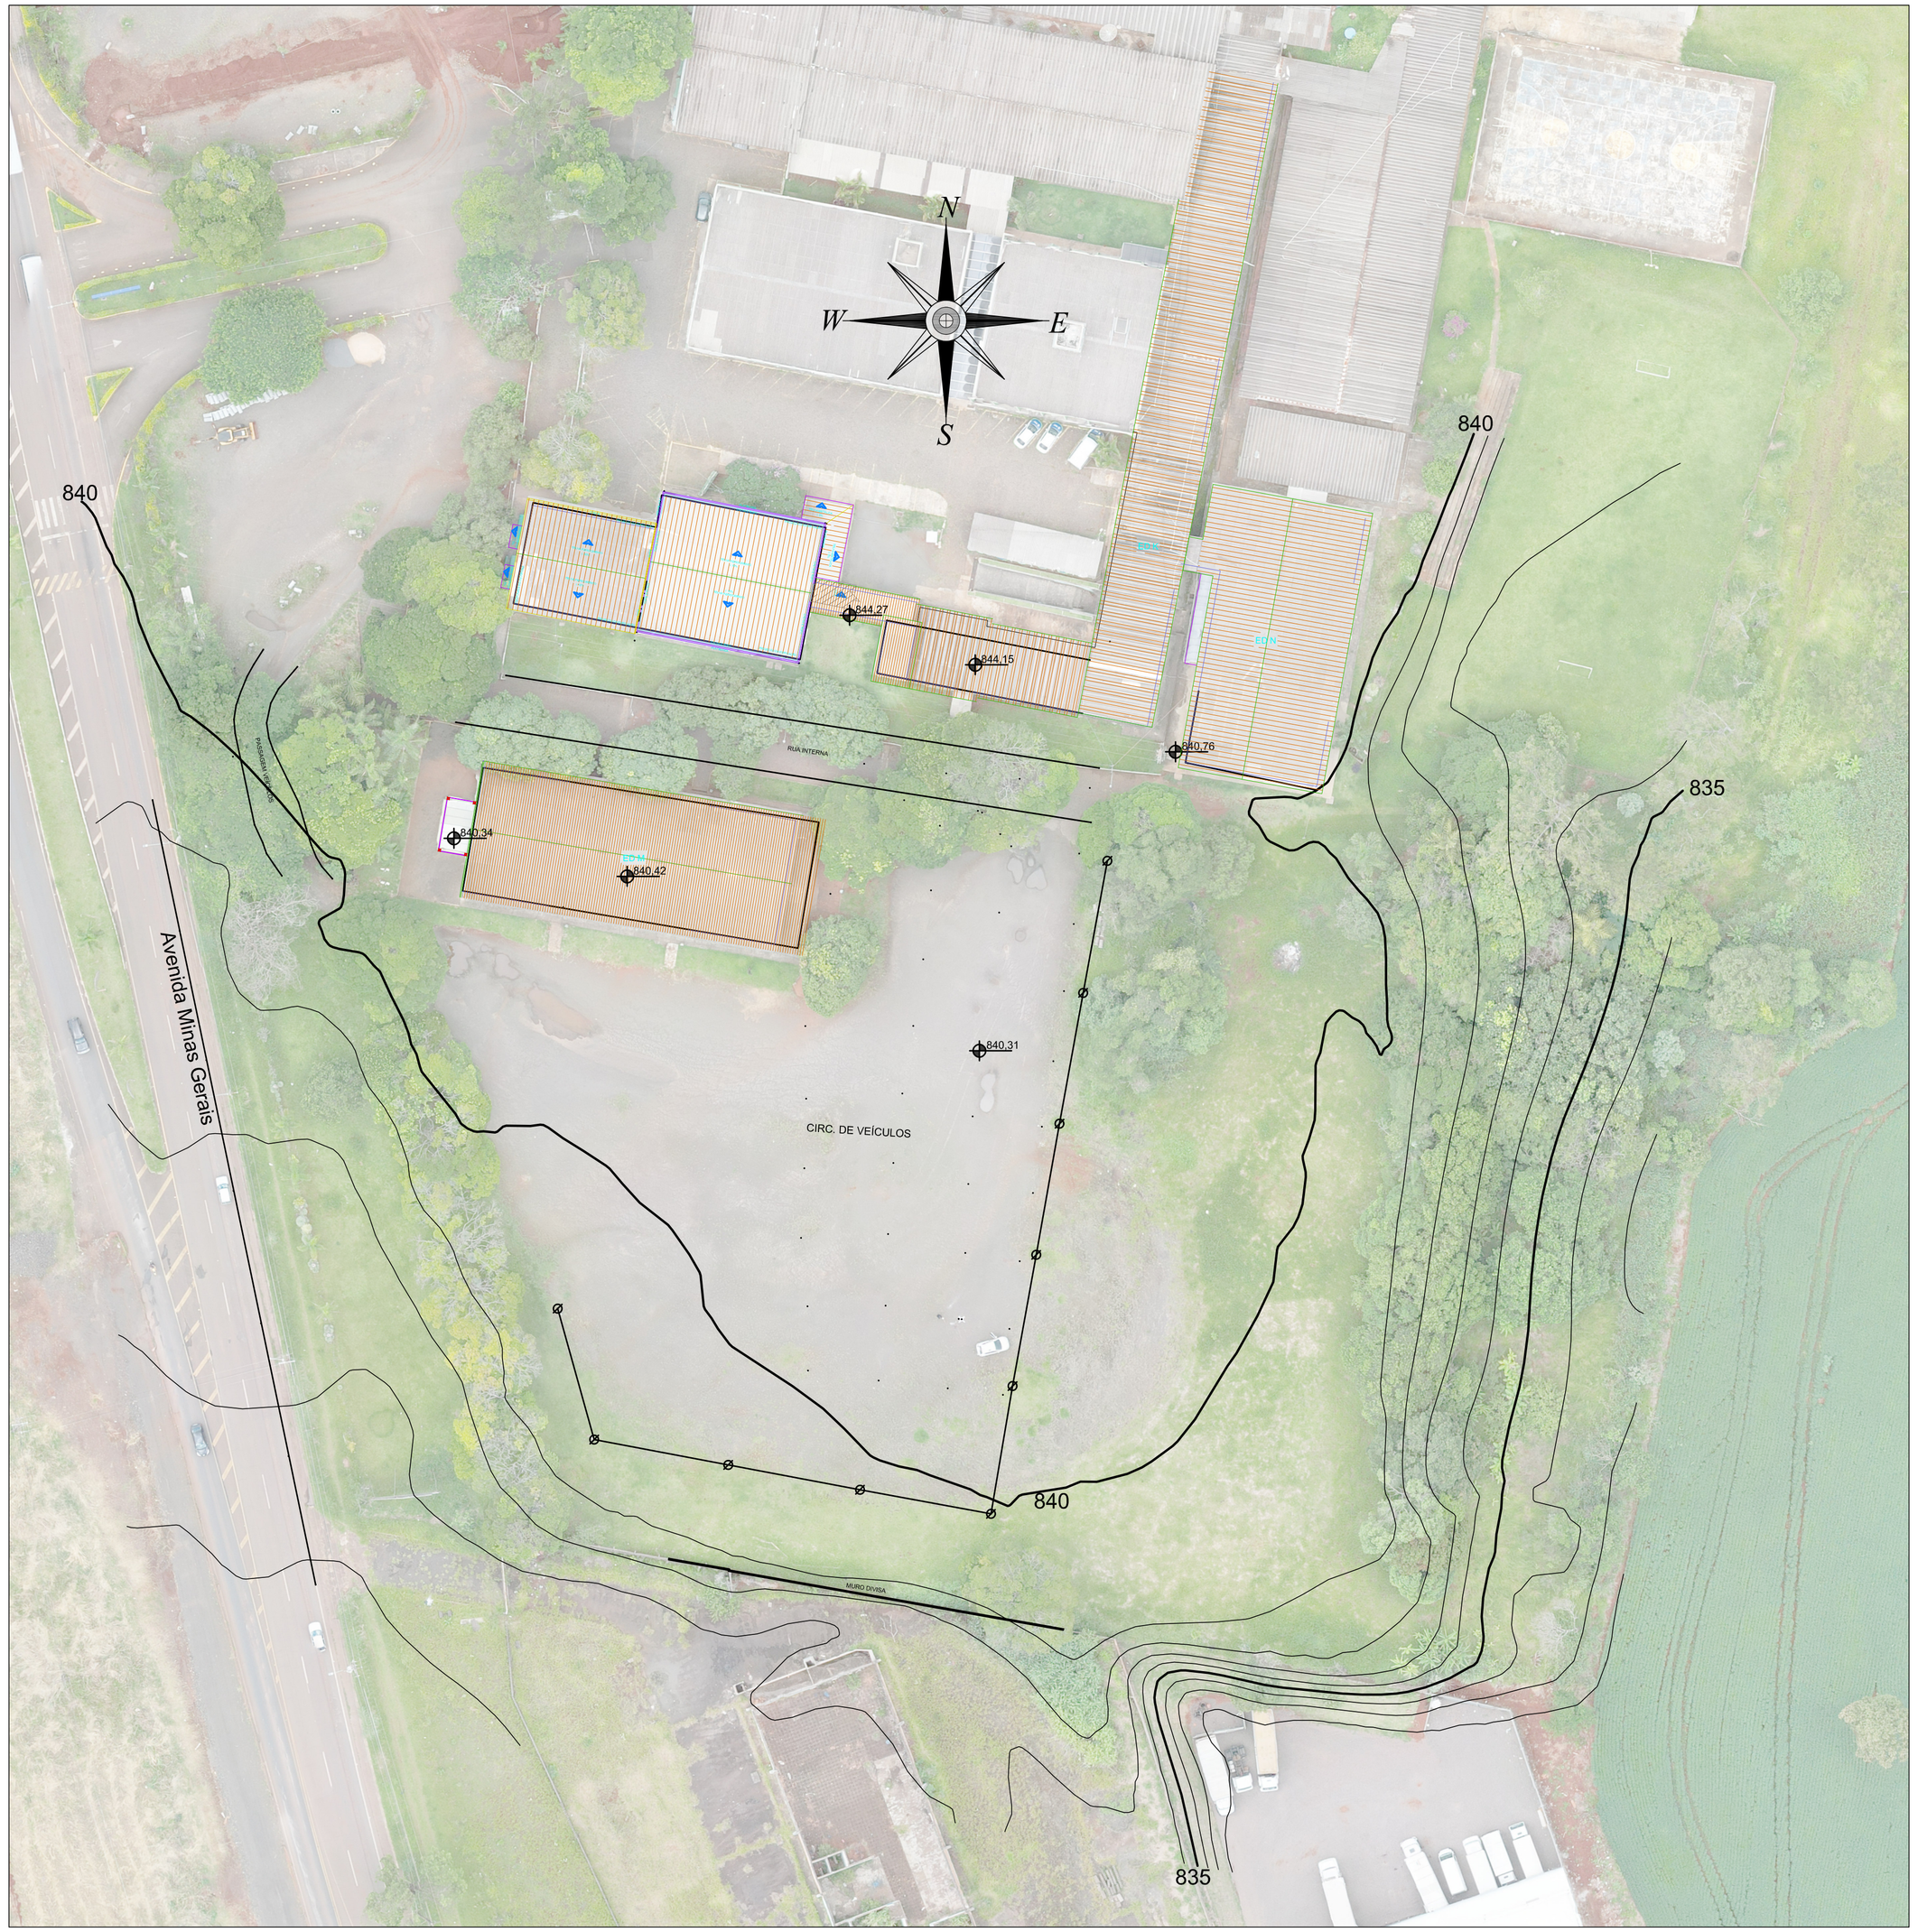

LEGENDA

∅ POSTE

IGOR PROTZEK FERREIRA
CPF 068.603.379-58 **CREA 157.923/D**
R. LAPA, 145 - SOBRELOJA - CENTRO - APUCARANA - CEP 86800-310
FONE (43) 3033-9555 - E-mail: igor@joharc.com.br

REFER.: PLANIALTIMÉTRICO

PROJETO: TOPOGRÁFICO

No. FLS.	FL. No.
01	01

CAD. AUT. PROJ.	OBRA:
CAD. RESP.TEC.	LOCAL: AVENIDA MINAS GERAIS, 5021 - APUCARANA - PR
DESENHO: PRICILA	
ESCALA: INDICADA	PROPR.: UNIVERSIDADE ESTADUAL DO PARANA
DATA: JAN/25	

PROPR. UNIVERSIDADE ESTADUAL DO PARANA
CNPJ: 05.012.896/0002-23

AUTOR PROJETO IGOR PROTZEK FERREIRA
ENG. CIVIL - CREA 157.923/D