


1 **TÉRREO - Telhado - Casa do meio**  
ESCALA 1 : 100

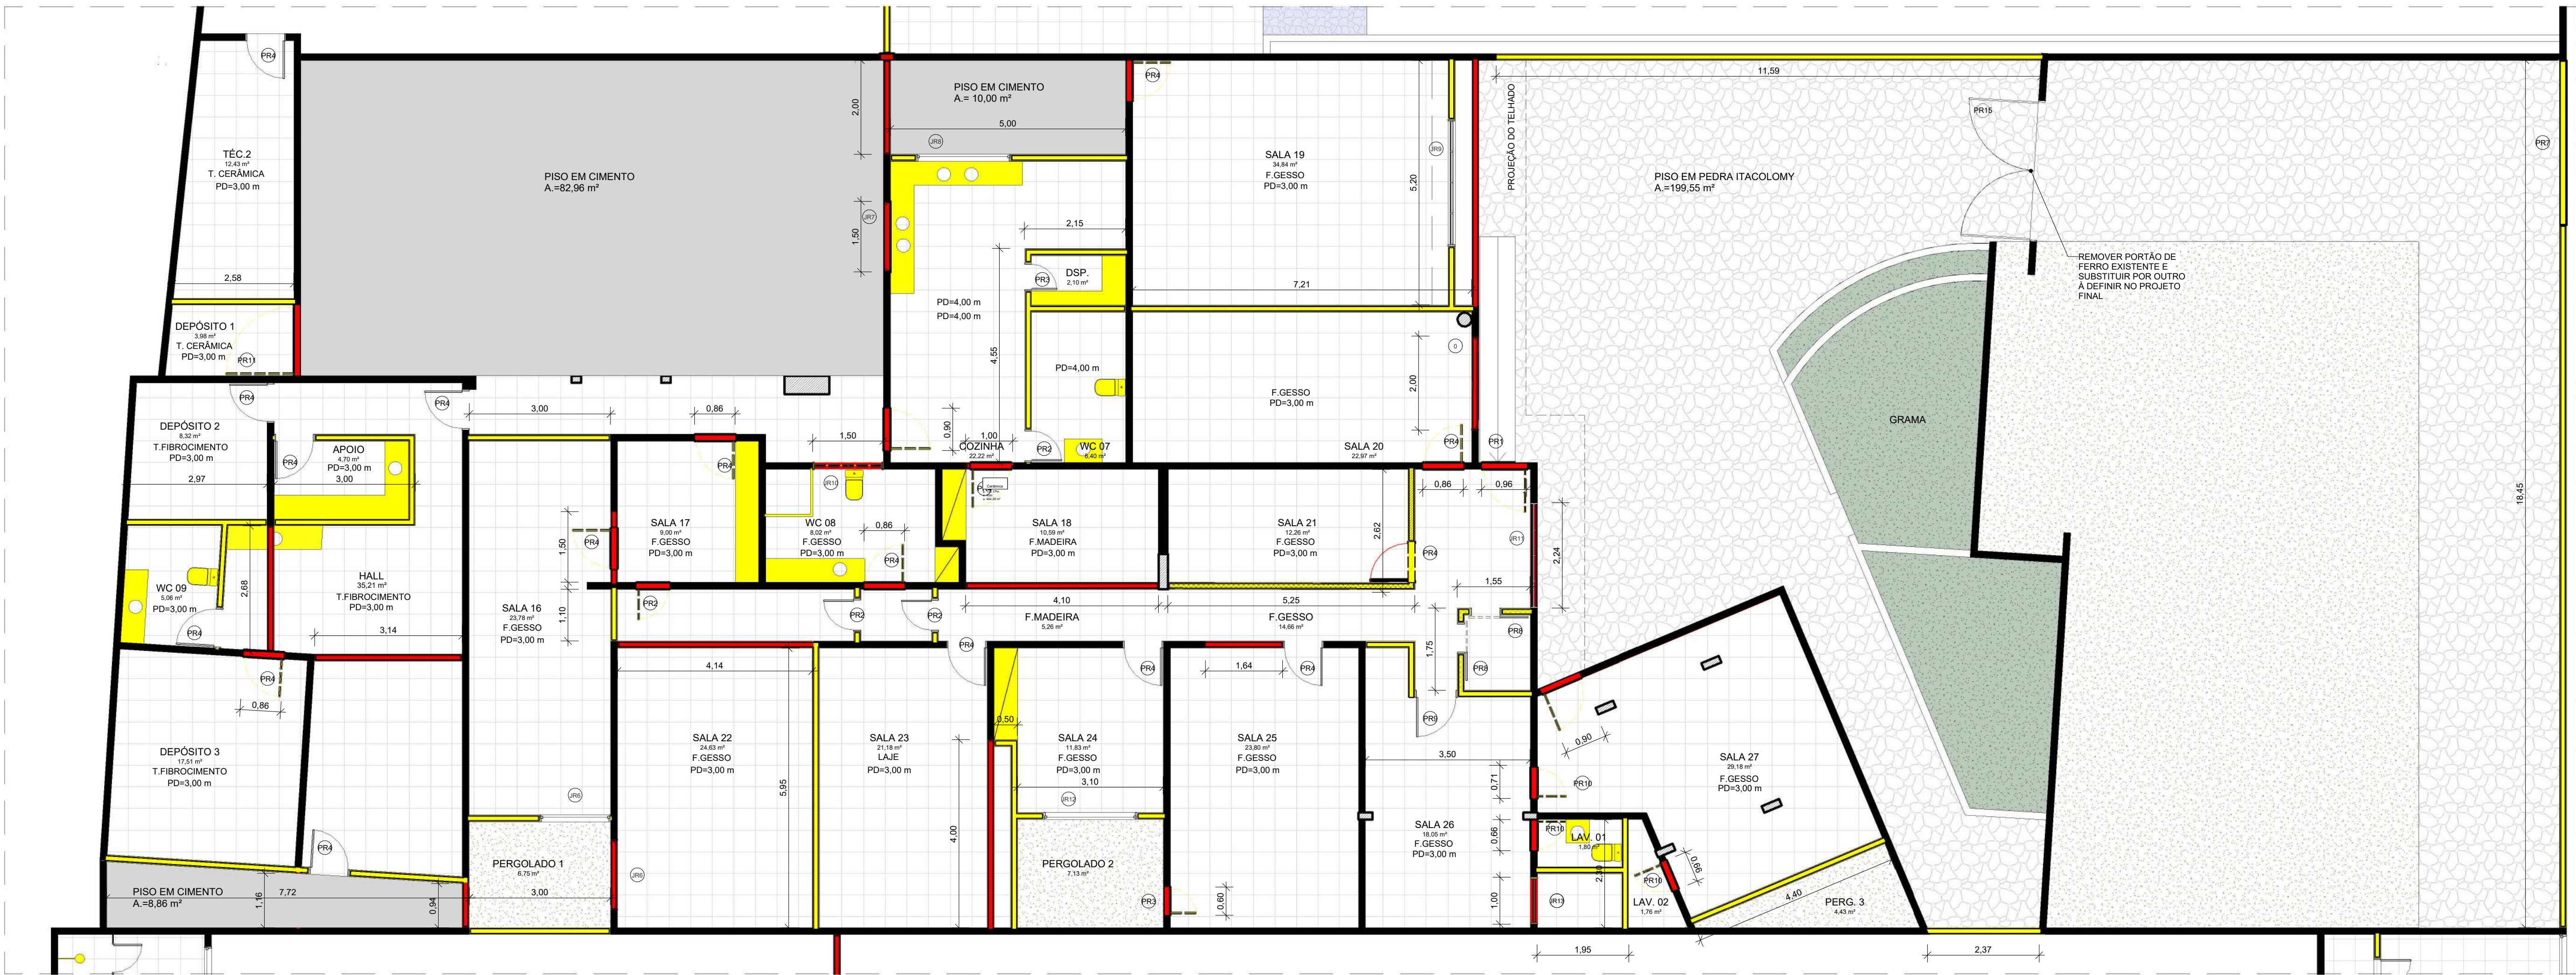

2 **TÉRREO - Reforma - Casa do meio**  
ESCALA 1 : 75


LEGENDA REFORMA

- EXISTENTE
- A CONSTRUIR
- A DEMOLIR
- A DEMOLIR DIVISÓRIA

QUANTITATIVO PORTAS REMOVIDAS				
Marca de tipo	Contagem	Largura	Altura	Descrição
PR1	11	0,96 m	2,10 m	Porta simples de madeira
PR2	17	0,70 m	2,10 m	Porta simples de madeira
PR3	6	0,60 m	2,10 m	Porta simples de madeira
PR4	35	0,86 m	2,10 m	Porta simples de madeira
PR5	2	1,00 m	2,10 m	Porta simples de madeira
PR6	2	1,30 m	2,10 m	Porta simples de madeira
PR7	1	3,50 m	2,50 m	Portão de alumínio
PR8	2	0,66 m	2,10 m	Porta simples de madeira
PR9	3	0,90 m	2,10 m	Porta simples de madeira
PR10	16	0,66 m	2,10 m	Porta simples de madeira
PR11	1	1,50 m	2,10 m	Porta simples de madeira
PR12	1	1,20 m	2,10 m	Porta simples de madeira
PR13	1	1,56 m	2,10 m	Porta simples de madeira
PR14	2	2,00 m	2,10 m	Porta simples de madeira
PR15	1	3,00 m	2,10 m	Portão de ferro
Total geral: 101				

QUANTITATIVO JANELAS REMOVIDAS					
Marca de tipo	Contagem	Largura	Altura	Altura do peitoril	Descrição
JR1	8	1,00 m	1,00 m	1,00 m	Janela de correr em alumínio e vidro
JR2	2	1,00 m	0,20 m	1,60 m	Abertura na alvenaria
JR3	9	1,18 m	1,00 m	1,10 m	Janela do tipo abrir em madeira
JR4	23	1,00 m	1,00 m	1,10 m	Janela do tipo abrir em madeira
JR5	2	0,85 m	1,00 m	1,10 m	Janela do tipo abrir em madeira
JR6	2	1,50 m	1,00 m	1,00 m	Janela de correr em alumínio e vidro
JR7	3	1,50 m	1,20 m	1,20 m	Janela do tipo abrir em madeira
JR8	1	2,00 m	1,20 m	1,10 m	Janela do tipo abrir em madeira
JR9	1	2,70 m	0,70 m	1,40 m	Janela do tipo abrir em madeira
JR10	1	1,50 m	1,00 m	1,50 m	Janela do tipo abrir em madeira
JR11	1	2,24 m	1,67 m	1,10 m	Janela do tipo abrir em madeira
JR12	1	1,98 m	1,00 m	1,36 m	Janela do tipo abrir em madeira
JR13	1	1,00 m	0,72 m	1,35 m	Janela do tipo abrir em madeira
JR14	2	0,75 m	1,00 m	1,10 m	Janela do tipo abrir em madeira
JR15	3	1,00 m	1,50 m	0,80 m	Janela de madeira e folha de vidro
JR16	1	1,50 m	0,60 m	1,80 m	Janela do tipo abrir em madeira
JR17	1	2,40 m	0,60 m	1,80 m	Janela do tipo abrir em madeira
JR18	1	3,60 m	2,00 m	0,10 m	Janela do tipo abrir em madeira
JR19	4	1,30 m	1,20 m	1,20 m	Janela do tipo abrir em madeira
JR20	2	1,65 m	1,20 m	1,00 m	Janela do tipo abrir em madeira
JR21	2	2,00 m	1,20 m	1,20 m	Janela do tipo abrir em madeira
JR22	1	0,90 m	1,50 m	0,60 m	Janela do tipo abrir em madeira
JR23	1	1,35 m	0,60 m	1,80 m	Janela do tipo abrir em madeira
JR24	1	1,45 m	1,50 m	0,80 m	Janela de madeira e folha de vidro
Total geral: 74					

PROJETISTA:	Projetista	
PROJETO:	PROJETO DE REFORMA CRECHE ALPB	CAU - A151267-6

PROJETO: PROJETO DE REFORMA CRECHE ALPB			
LOCAL: JOÃO PESSOA/PB			
PROPRIETÁRIO: ASSEMBLEIA LEGISLATIVA DO ESTADO DA PARAIBA			
	DESENHO(S)  TÉRREO - Telhado - Casa do meio / TÉRREO - Reforma - Casa do meio	ÁREA DO TERRENO 0,00 m² ÁREA DA CONST.: 0,00 m² TX DE OCUPAÇÃO: 0% ÍNDICE DE APROV.: 0	
		ESCALAS	DATA
		Como indicada	07/12/2025
		FOLHA 02 103	