


WE-78

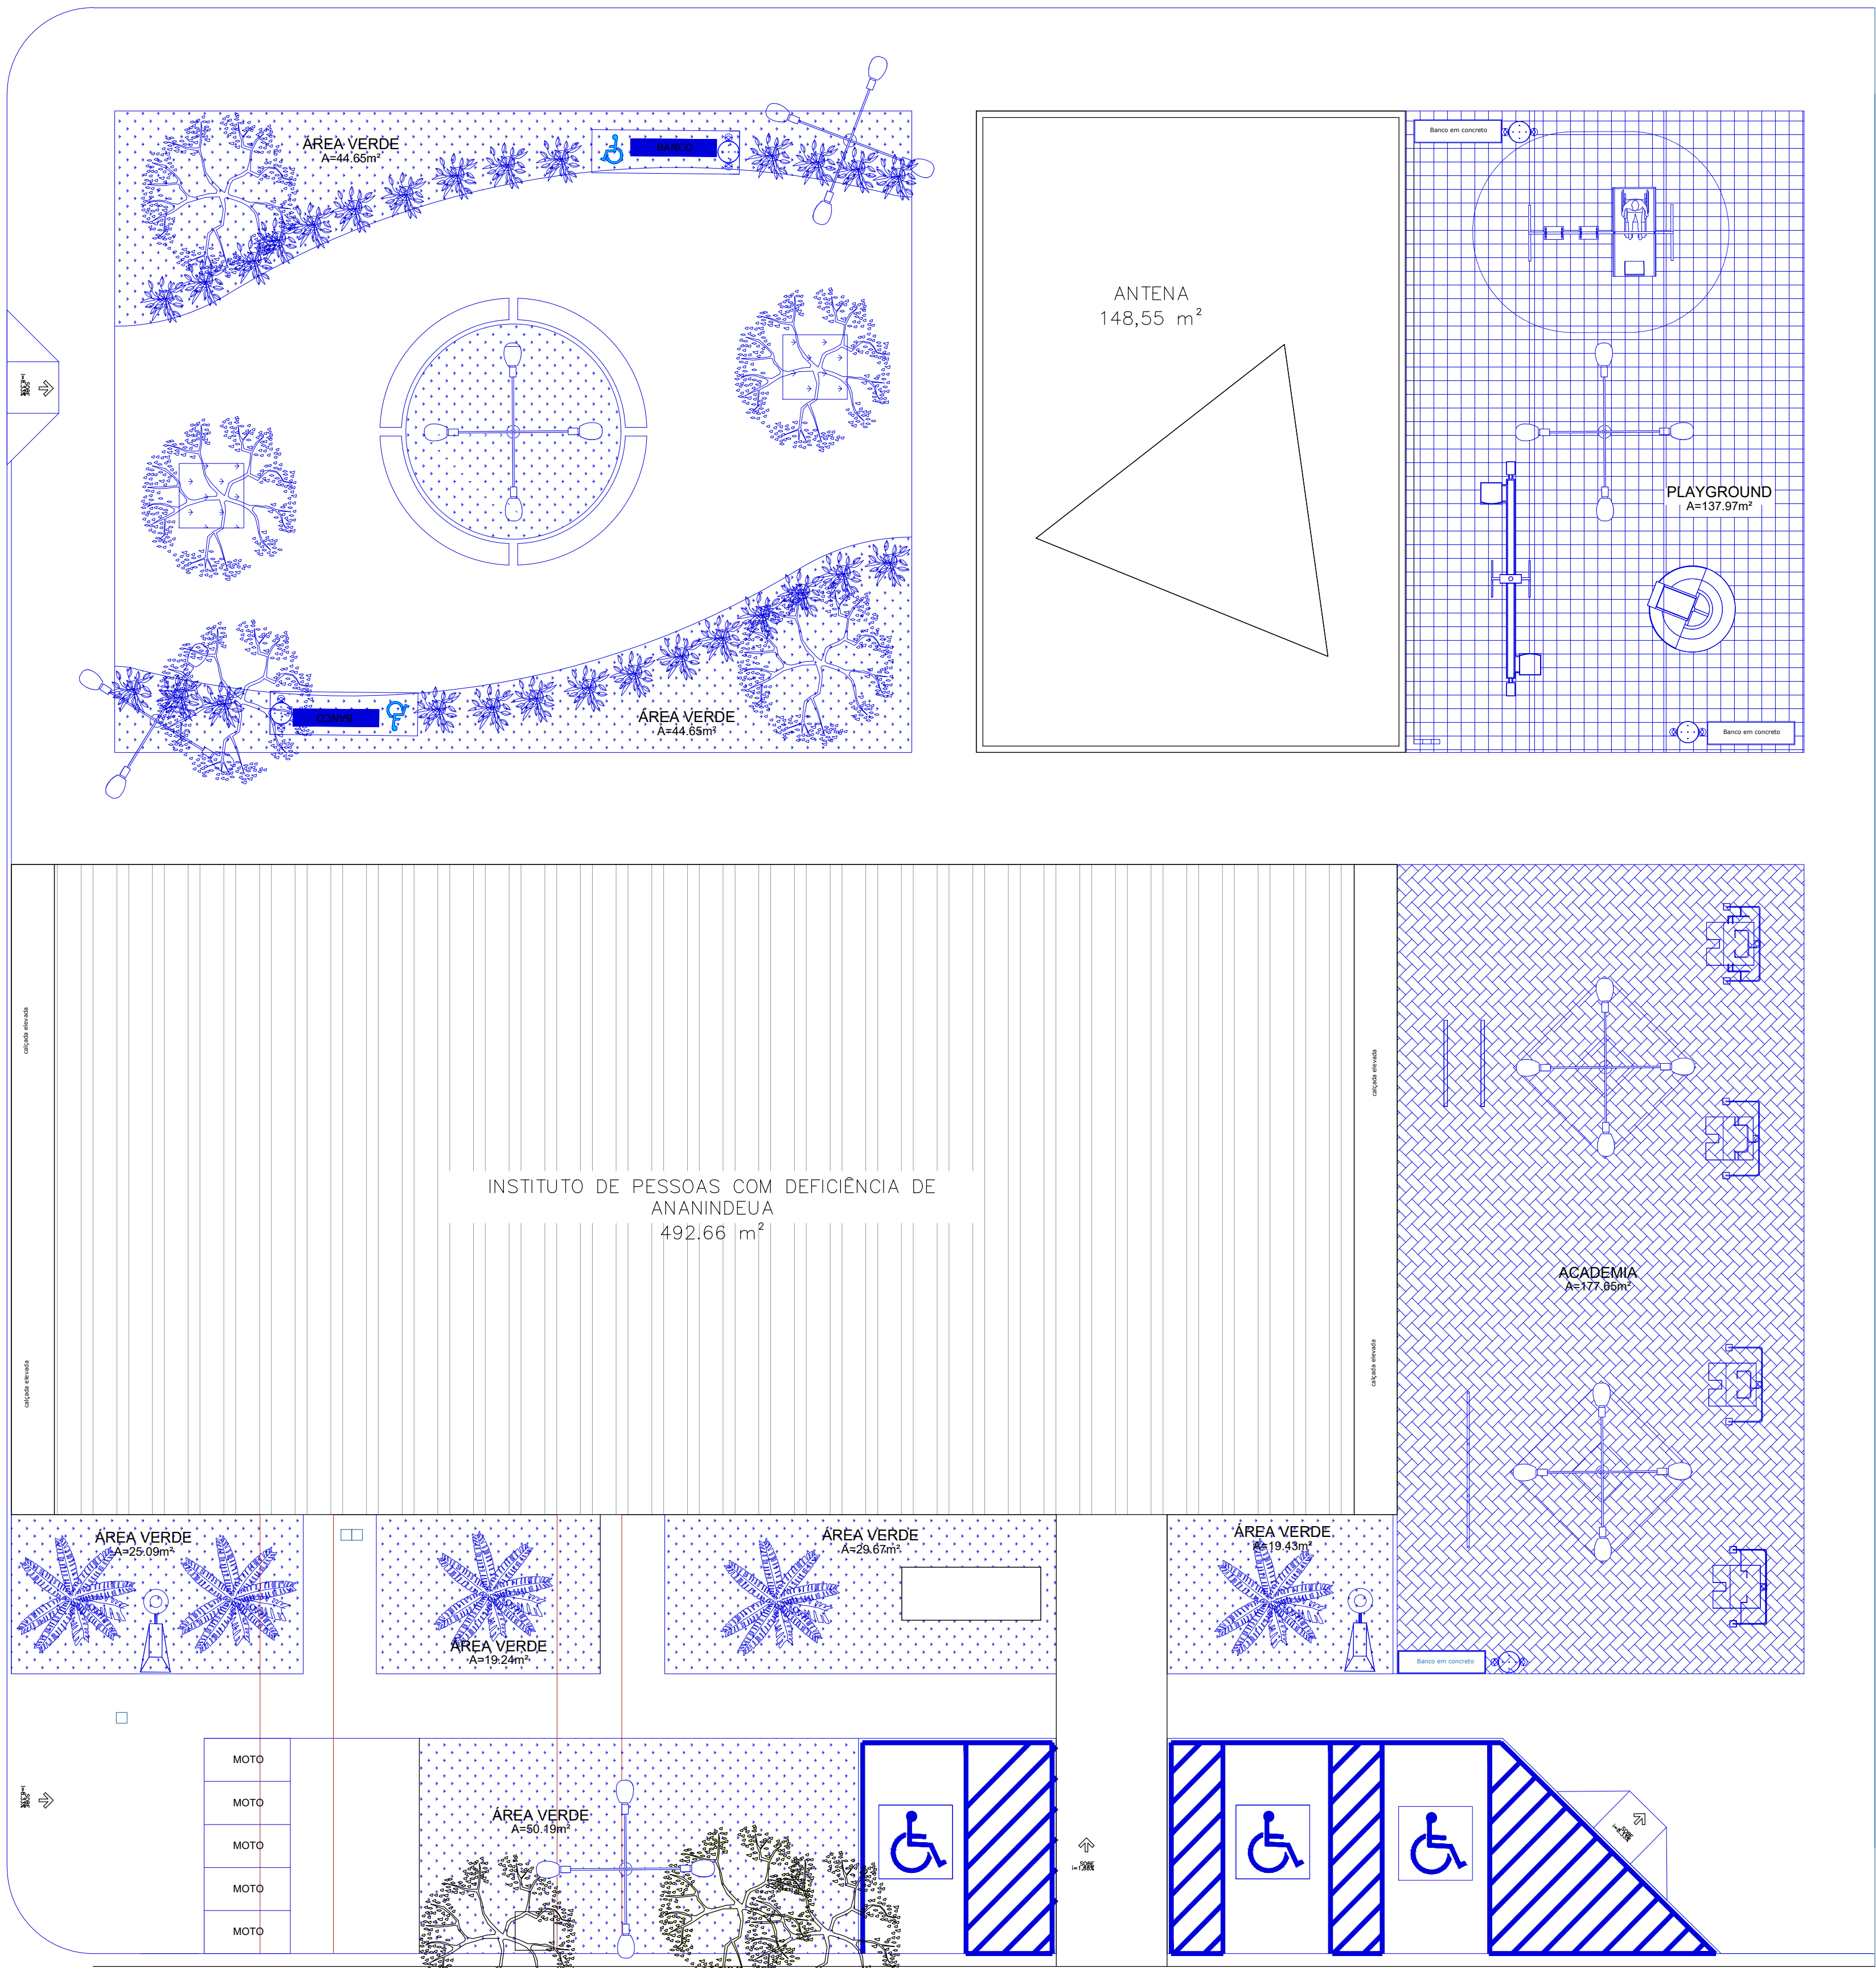

WE-77

CONVENÇIONADA
ESC. 1:100

À CONSTRUIR
À DEMOLIR
PERMANECER

PREFEITURA MUNICIPAL DE ANANINDEUA SECRETARIA DE SANEAMENTO E INFRA-ESTRUTURA		
CONSTRUÇÃO DA PRAÇA P.C.D. PROJETO BÁSICO DE ARQUITETURA CIDADE NOVA VI - ENTRE WE 77 E WE 78		
DATA: AGOSTO/2024	CONTEÚDO: PLANTA CONVENÇIONADA	02-08
ESC.: 1:100		
RESP. TÉCNICO: DEP. PROJETOS		

Desenho WE 13, 3/2 - Cópia - Cidade Nova VI
em: Plano de Saneamento e Infra-estrutura
Cidade Ananindeua - PA - 2024