



TERRENO E CENTRO COMUNITÁRIO RAOIO DE LUZ

PASSARELA

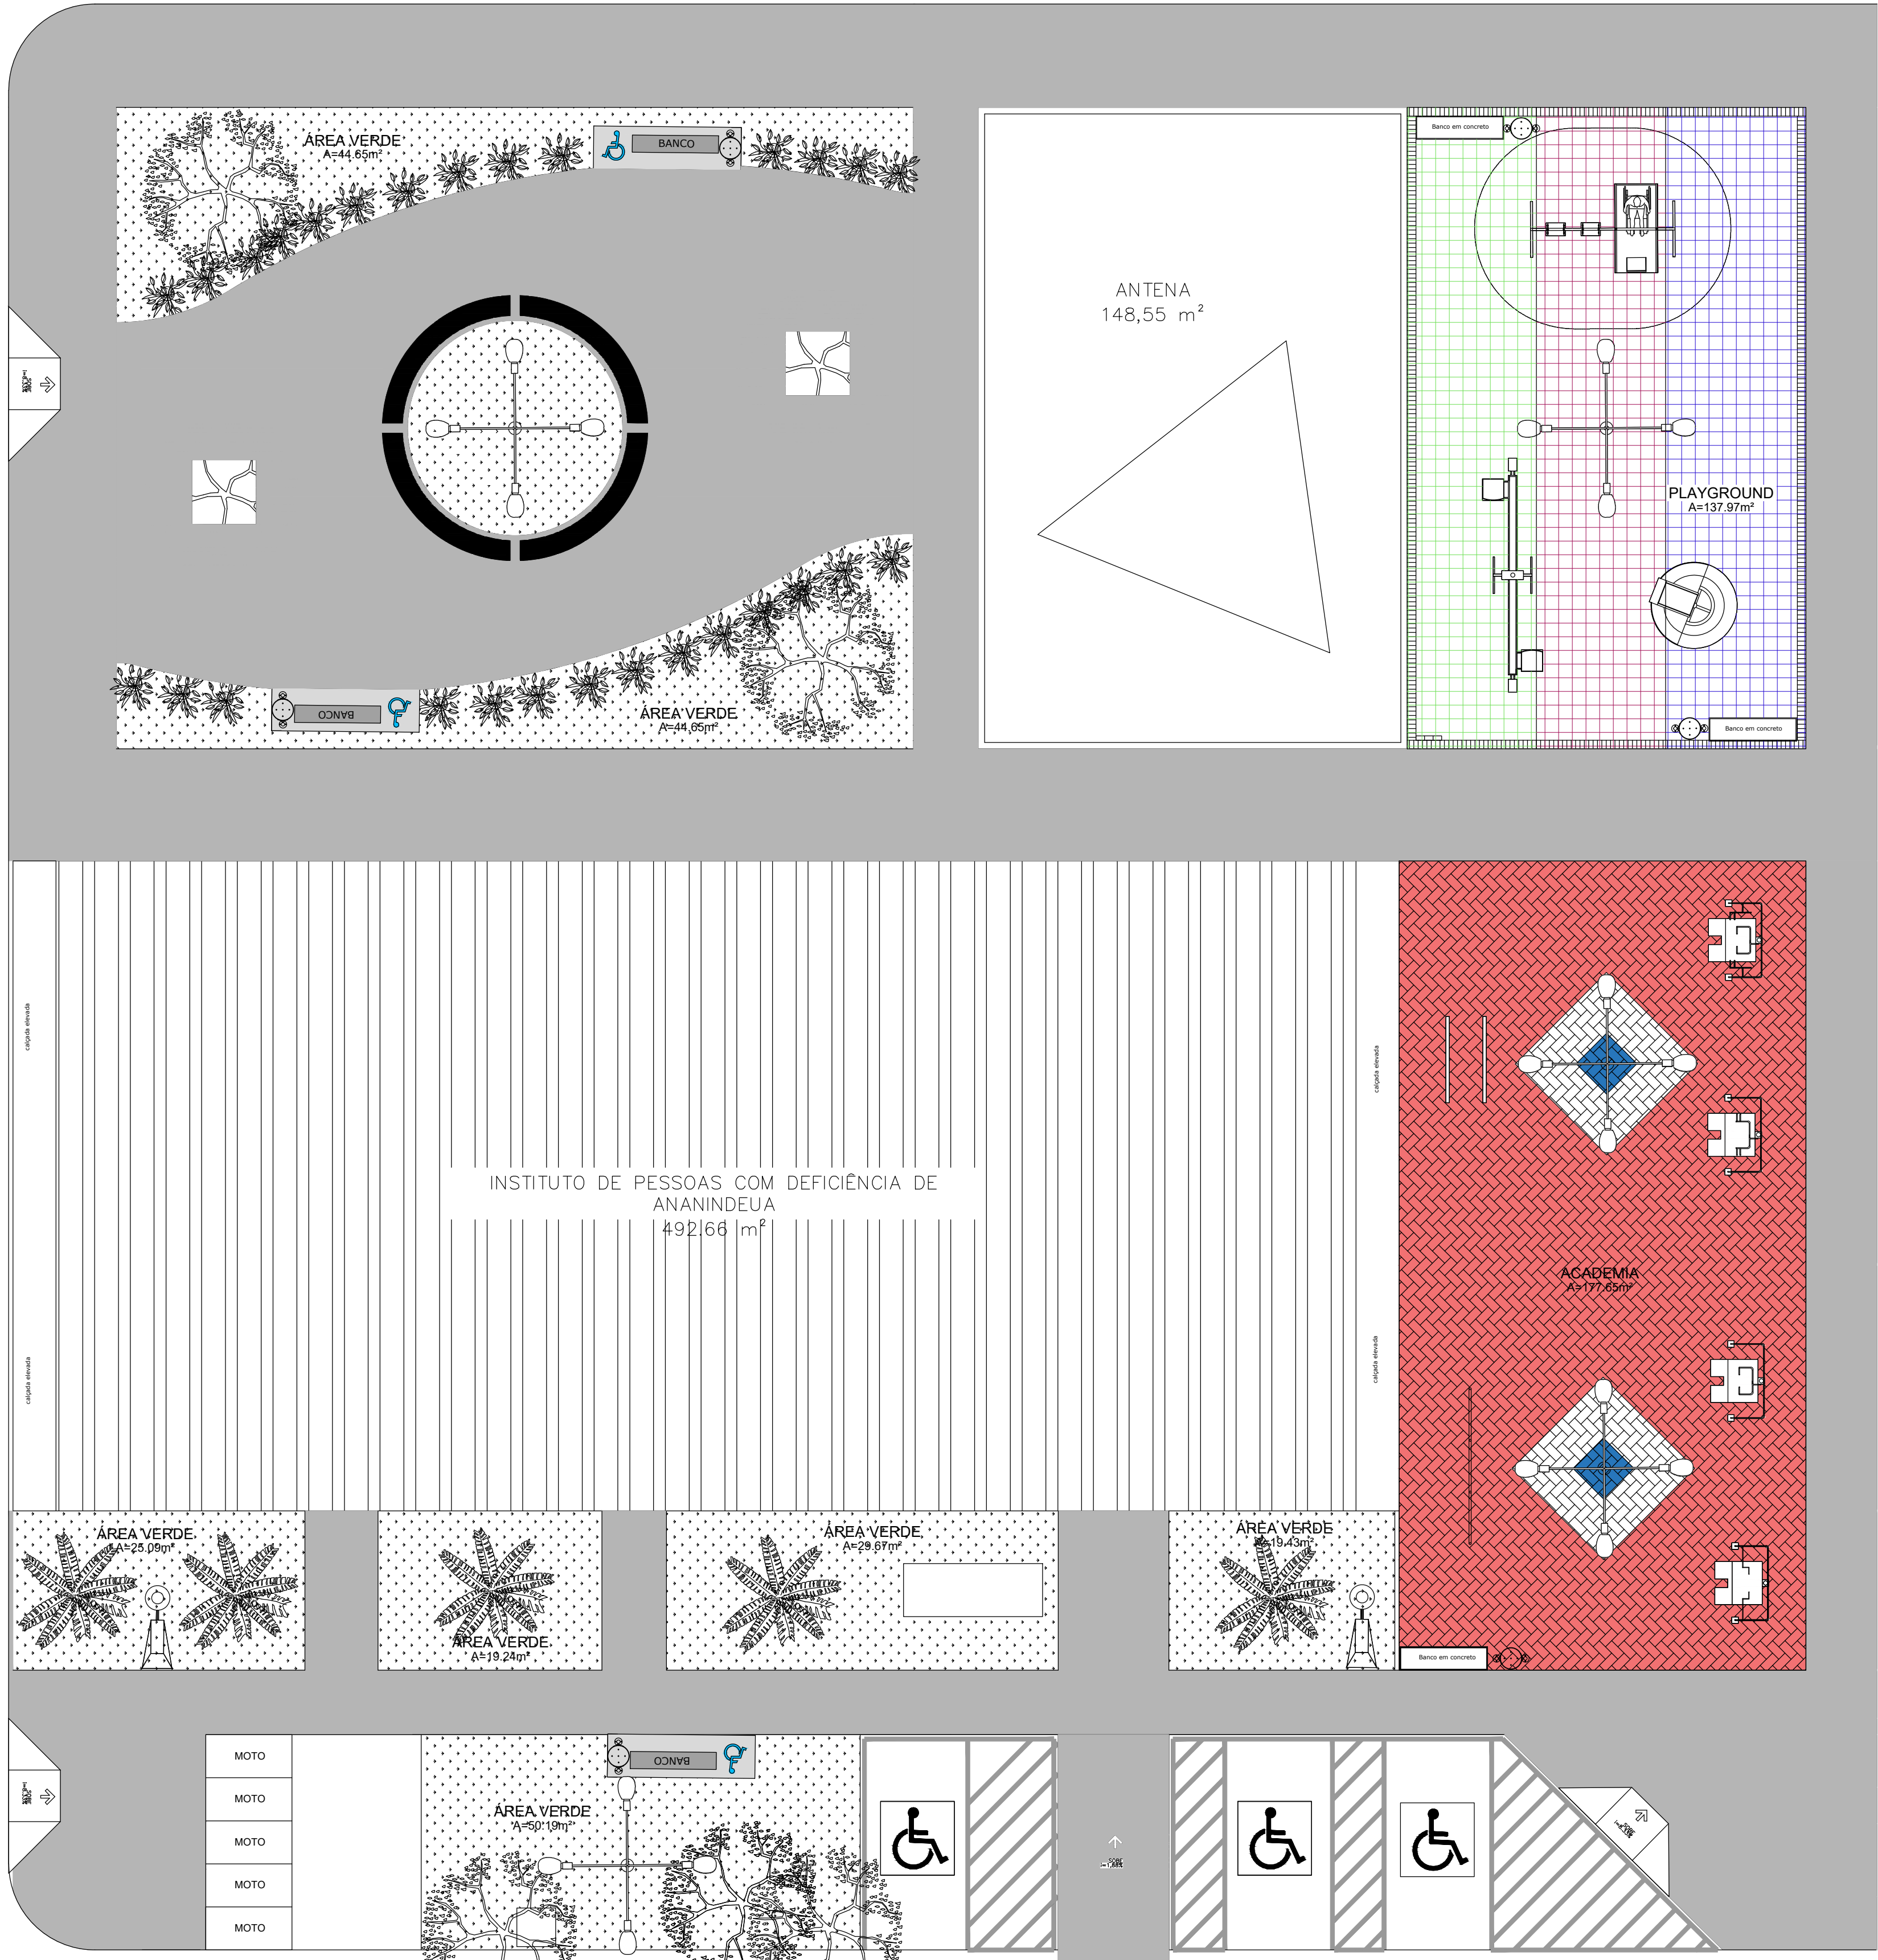

CASA VIZINHANÇA

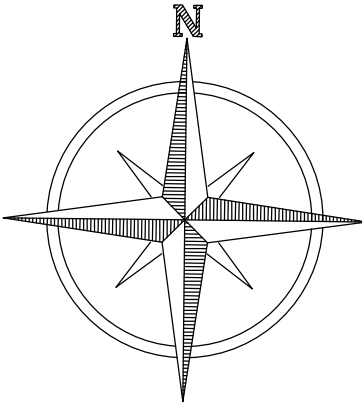

PREFEITURA MUNICIPAL DE ANANINDEUA
SECRETARIA DE SANEAMENTO E INFRA-ESTRUTURA

COSNTRUÇÃO DA PRAÇA P.C.D.
PROJETO BÁSICO DE ARQUITETURA
CIDADE NOVA VI – ENTRE WE 77 E WE 78

DATA:
AGOSTO/2024
ESC.:
1:100
RESP. TÉCNICO:
DEP. PROJETOS

CONTEUDO:
LAYOUT

03-08

Desenho WE 13, s/d - Cópia Cidade Nova VI
em Terreno de Saneamento e Infra-estrutura
Cidade Ananindeua - PA - 01/2024