


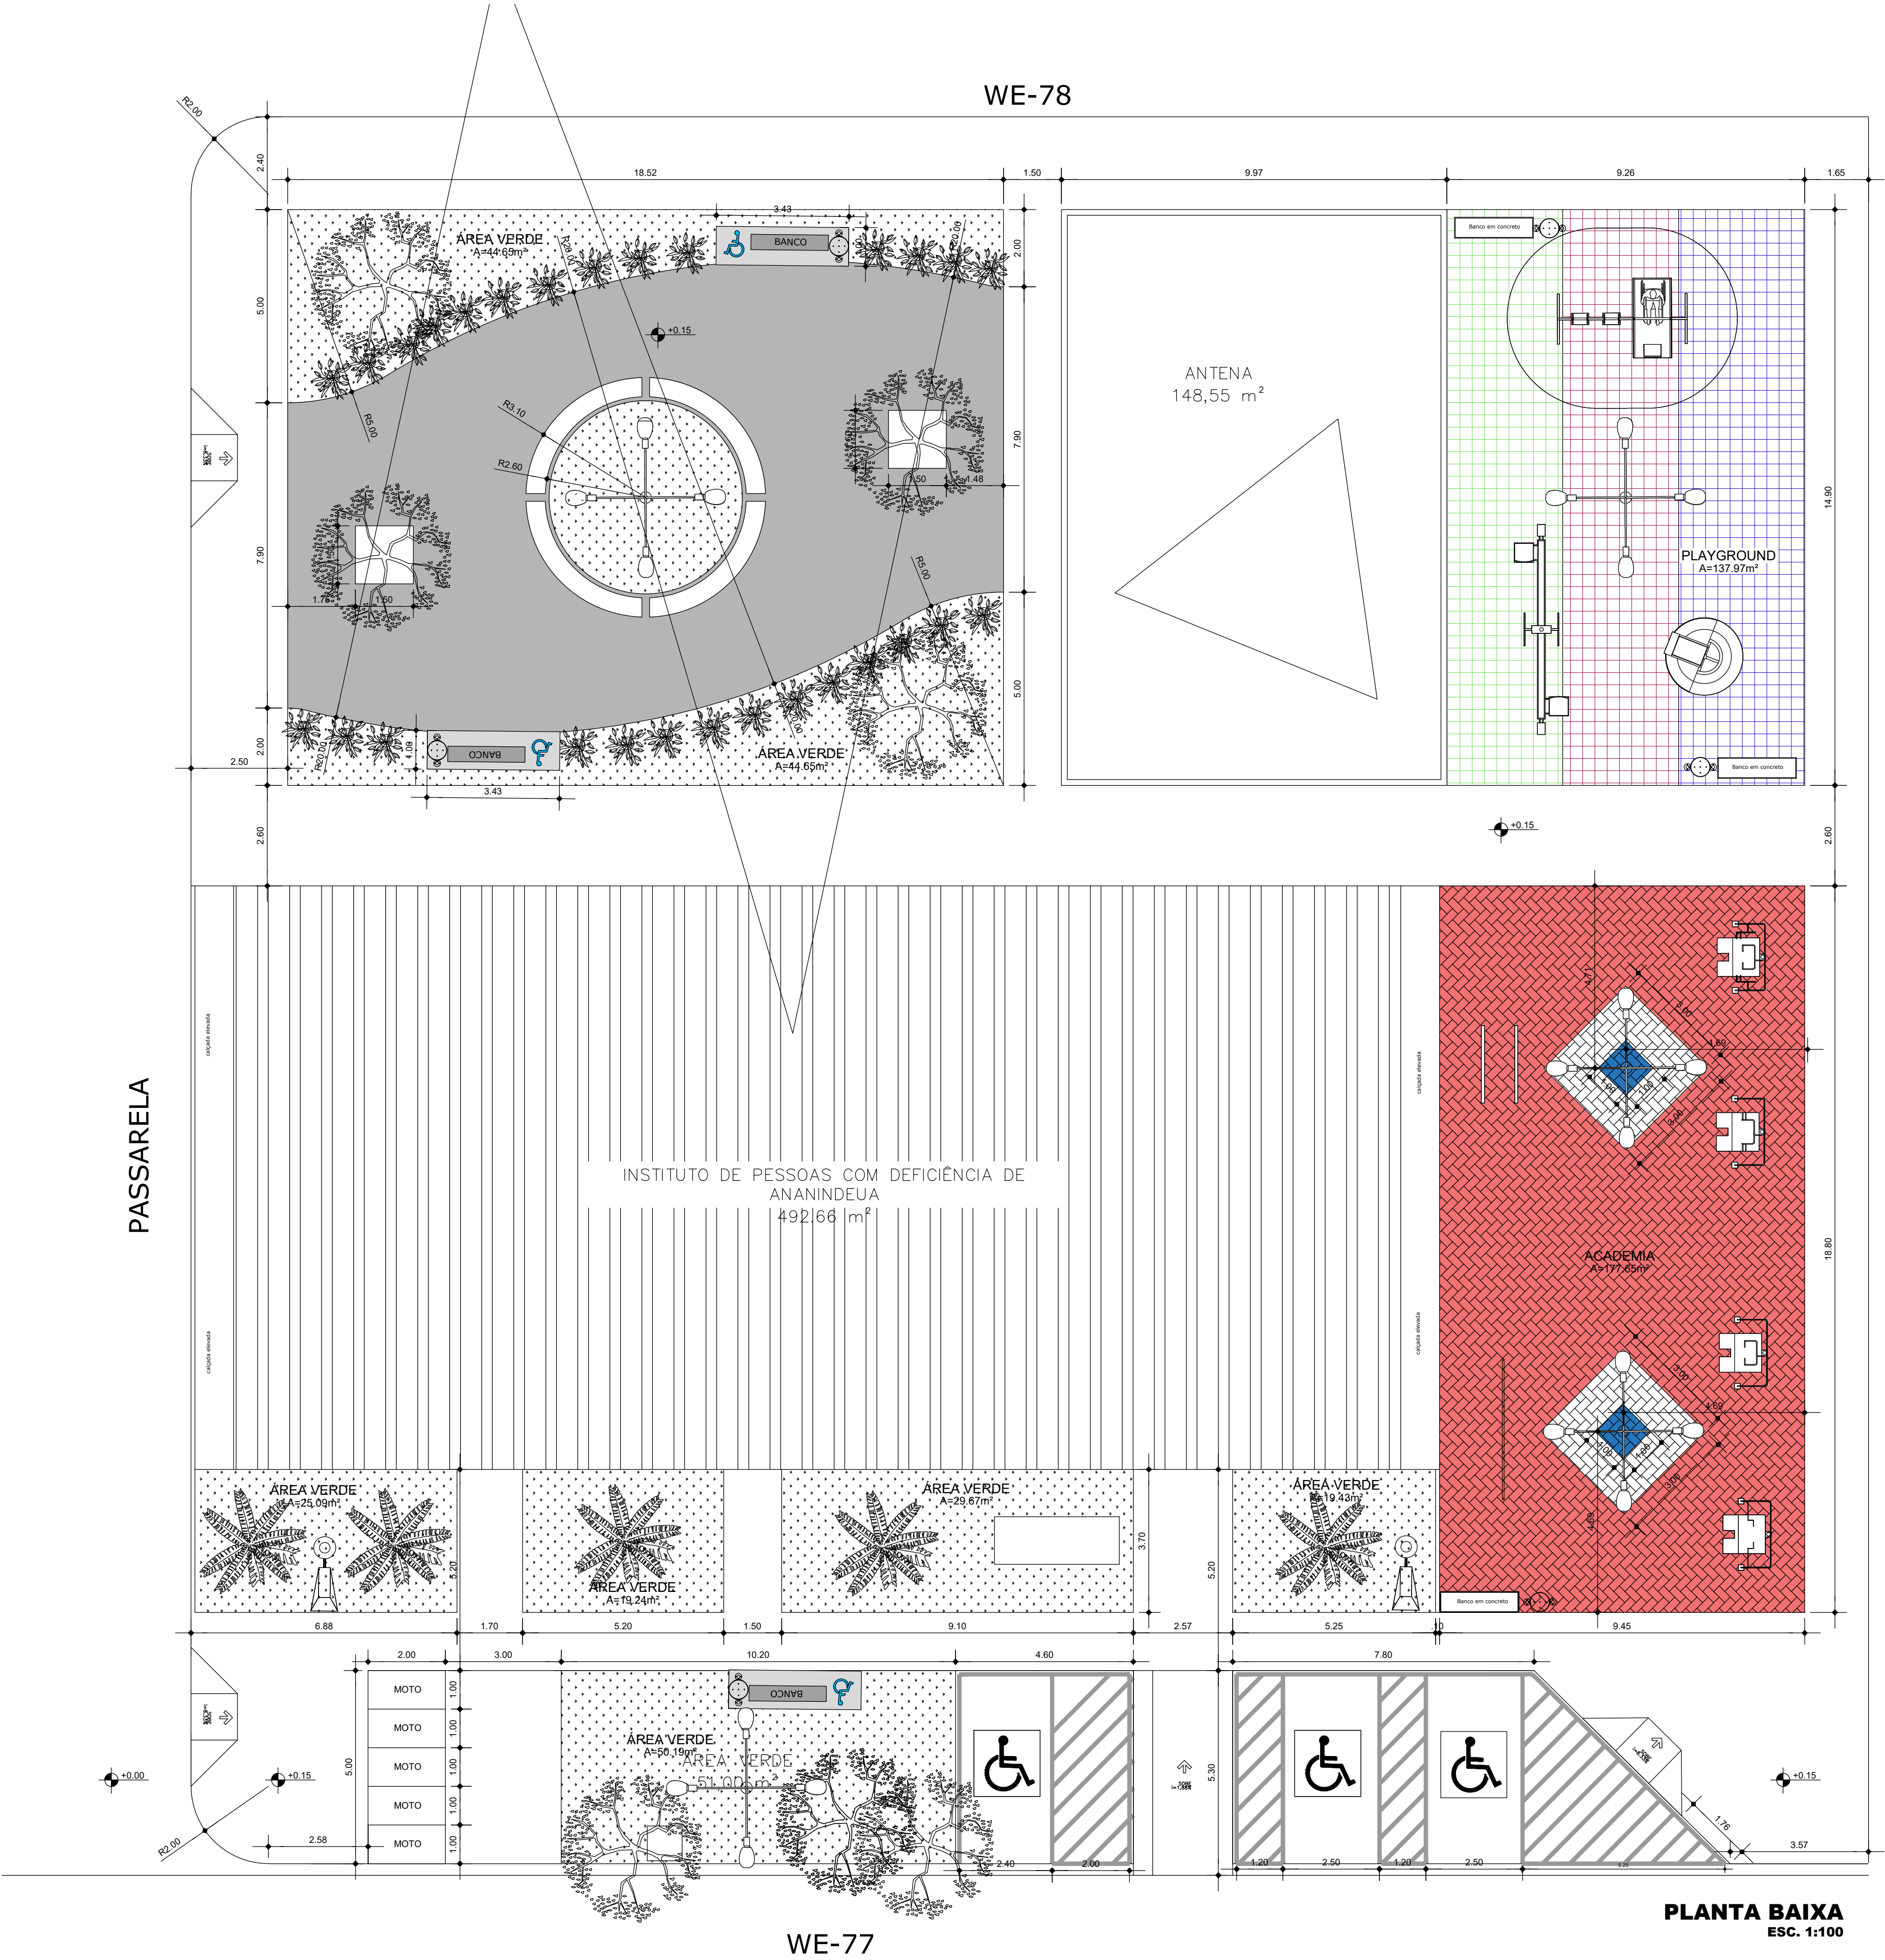

PLANTA BAIXA
ESC. 1:100

LEGENDA:		LEGENDA:		SÍMBOLO		DESCRIÇÃO		QUANT. (UN)	SÍMBOLO		DESCRIÇÃO		QUANT. (UN)	
	PISO MODULAR (PLACA 25cmX25cm)	MOBILIÁRIOS/EQUIPAMENTOS/VEGETAÇÃO NOVOS												
		SÍMBOLO	DESCRIÇÃO	QUANT. (UN)										
			BANCO EM CONCRETO	09		EQUIPAMENTO DE CALISTENIA 02			01		IPÊ AMARELO			08
			LIXEIRA METÁLICA	02		EQUIPAMENTO DE CALISTENIA 01			01		PLANTA ABACAXI ROXO			50
			REMADA SEM ELEVÇÃO PCD	01		GIRA-GIRA PCD			01		GRAMA			
			BICEPS SEM ELEVÇÃO PCD	01		BALANÇO PCD			01		PISO CIMENTADO			
			SUPINO SEM ELEVÇÃO PCD	01		GANGORRA PCD			01		RAMPA DE CONCRETO ARMADO			
			TRICEPS SEM ELEVÇÃO PCD	01		POSTE DE QUATRO PÉTALAS METÁLICO DE 5M			06		PISO INTERTRAVADO - VERMELHO			
				01		PLAYGROUND DE MADEIRA			01		PISO INTERTRAVADO - PIGMENTADO AZUL			
				01		PALMEIRA TAMANHO MÉDIO			02		PISO INTERTRAVADO - BRANCO			

PREFEITURA MUNICIPAL DE ANANINDEUA
SECRETARIA DE SANEAMENTO E INFRA-ESTRUTURA

COSNTRUÇÃO DA PRAÇA P.C.D.
PROJETO BÁSICO DE ARQUITETURA
CIDADE NOVA VI – ENTRE WE 77 E WE 78

DATA: AGOSTO/2024

ESC.: 1:100

RESP. TÉCNICO: DEP. PROJETOS

CONTEÚDO: PLANTA BAIXA

04-08

Desenho WE 13, 3/20 - Cópia Cidade Nova VI em: Diretoria de Saneamento e Infra-estrutura - Departamento de Projetos - P. 02/04 - 2024