ANEXO I-A – 1A1-PROJETOS/PLANTAS

(PROJETO DE SISTEMA DE PROTEÇÃO CONTRA DESCARGAS ATMOSFÉRICAS - SPDA)

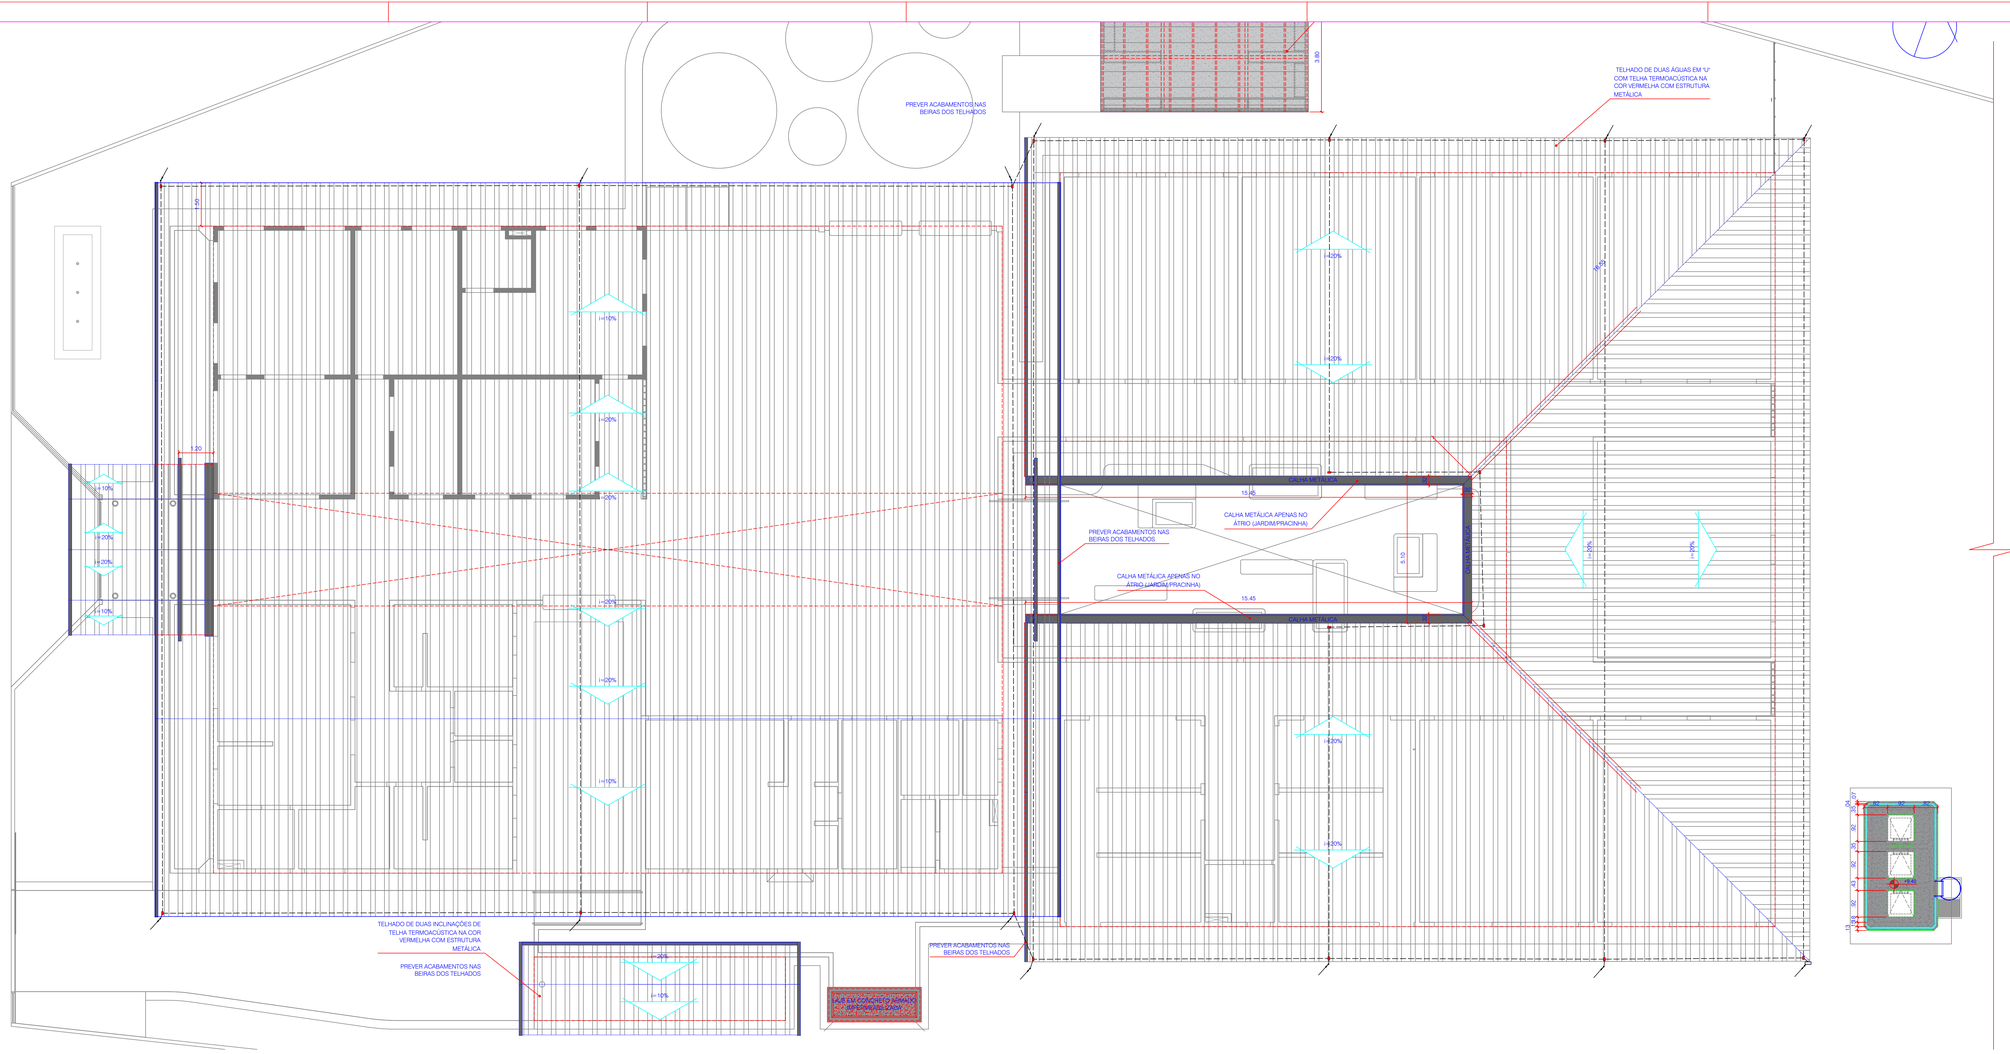

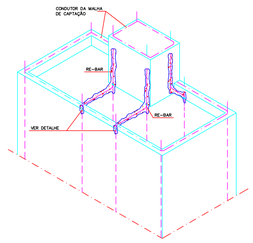

INTERLIGAÇÃO DAS RE-BAR INTERNAS AS RE-BAR EXTERNAS

—— NBR-5444 ——

Num.	Quant.	Und.	Dimensão	Código	Descrição
1	3	pc			Ligação entre Barra Chata e Barra Chata

—— SPDA ——

Num.	Quant.	Und.	Dimensão	Código	Descrição
1	71.00	m	35mm		Cabo Cobre Nu 35mm2 - Parede
2	317.87	m	35mm		Cabo Cobre Nu 35mm2 - Piso
3	1	pc			Caixa de equalização de potenciais
4	19	pc			Ligação entre Barra Chata e Barra Chata

LEGENDA:

- Caixa de equalização de potenciais
- CONEXÃO VIRTUAL DE LIGAÇÃO
- Ligação entre Barra Chata e Barra Chata
- Eletroduto no Piso
- Tubo que Desce (Unifilar)

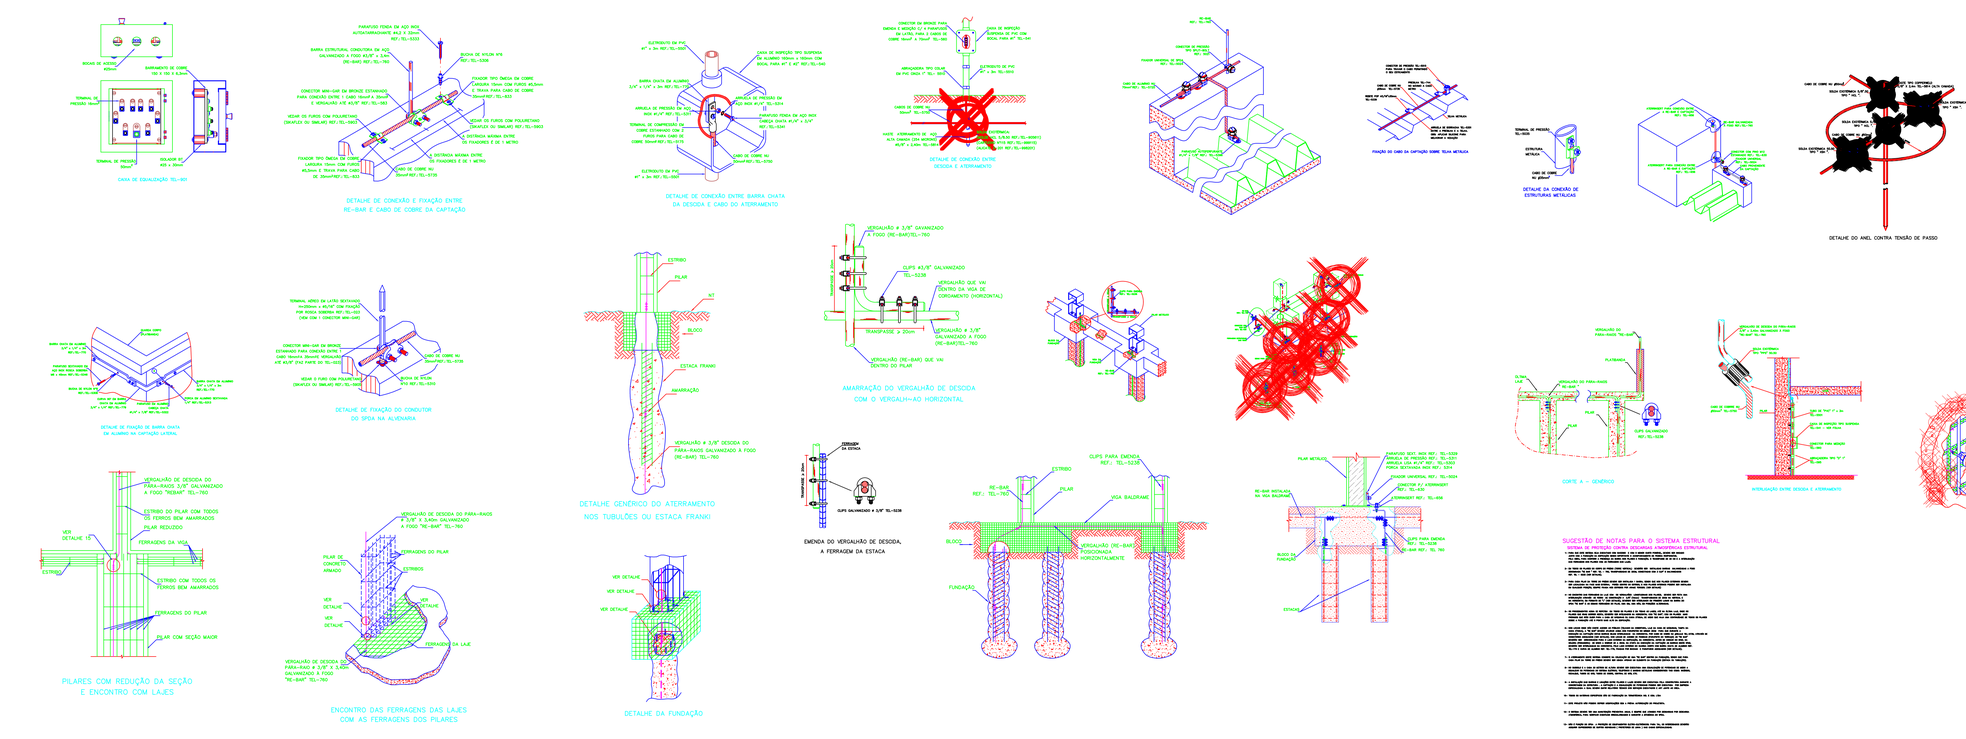

SUGESTÃO DE NOTAS PARA O SISTEMA ESTRUTURAL

(VERIFICAR OS PROJETOS COMPLEMENTARES DO SISTEMA ESTRUTURAL)






APROVAÇÕES

REVISÕES:

Nº:	Data:	Descrição:	Autor:

PREFEITURA DE BARCARENA

PREFEITURA MUNICIPAL DE BARCARENA
SECRETARIA MUNICIPAL DE EDUCAÇÃO, CULTURA E DESENVOLVIMENTO SOCIAL
SEMED

REDE ODS BRASIL

RESPONSÁVEL TÉCNICO PROJETO:
JOSÉ VALBER GOMES DA SILVA
ENGENHEIRO CIVIL
PORTARIA nº 1055/2025-SEMAT

ANO:	TIPO:	FOLHA:	MODIFICAÇÕES:
2026	ARQ (Arquitetura)	01/01	A
			B

CLIENTE: PREFEITURA DE BARCARENA - SEMED

LOCAL: AV. BEIRA MAR, VILA ITUPANEMA, BARCARENA/PA.

C

OBRA: PROJETO PARA CONSTRUÇÃO DA NOVA EMEI CHAPEUZINHO VERMELHO

ÁREAS: TERRENO: 2.750,22m² CONSTRUÍDA: 1.206,05m² URBANIZADA: 551,13m²

D

E

DESCRIÇÃO DA PRANCHA: PROJETO CABEAMENTO ESTRUTURADO DA NOVA EMEI, CHAPEUZINHO VERMELHO

DIM: METRO

DESENHO: ENG. CIVIL JOSÉ VALBER GOMES DA SILVA

DATA: 13/07/2026

ESCALA: INDICADA

FORMATO A0

DIREITOS RESERVADOS — PROIBIDA REPRODUÇÃO TOTAL OU PARCIAL SEM AUTORIZAÇÃO DO AUTOR. FICHAS GERADAS EM SOFTWARE QUALITECA. PROJETO GERADO EM SOFTWARE QUALITECA - WWW.QUALITECA.COM.BR