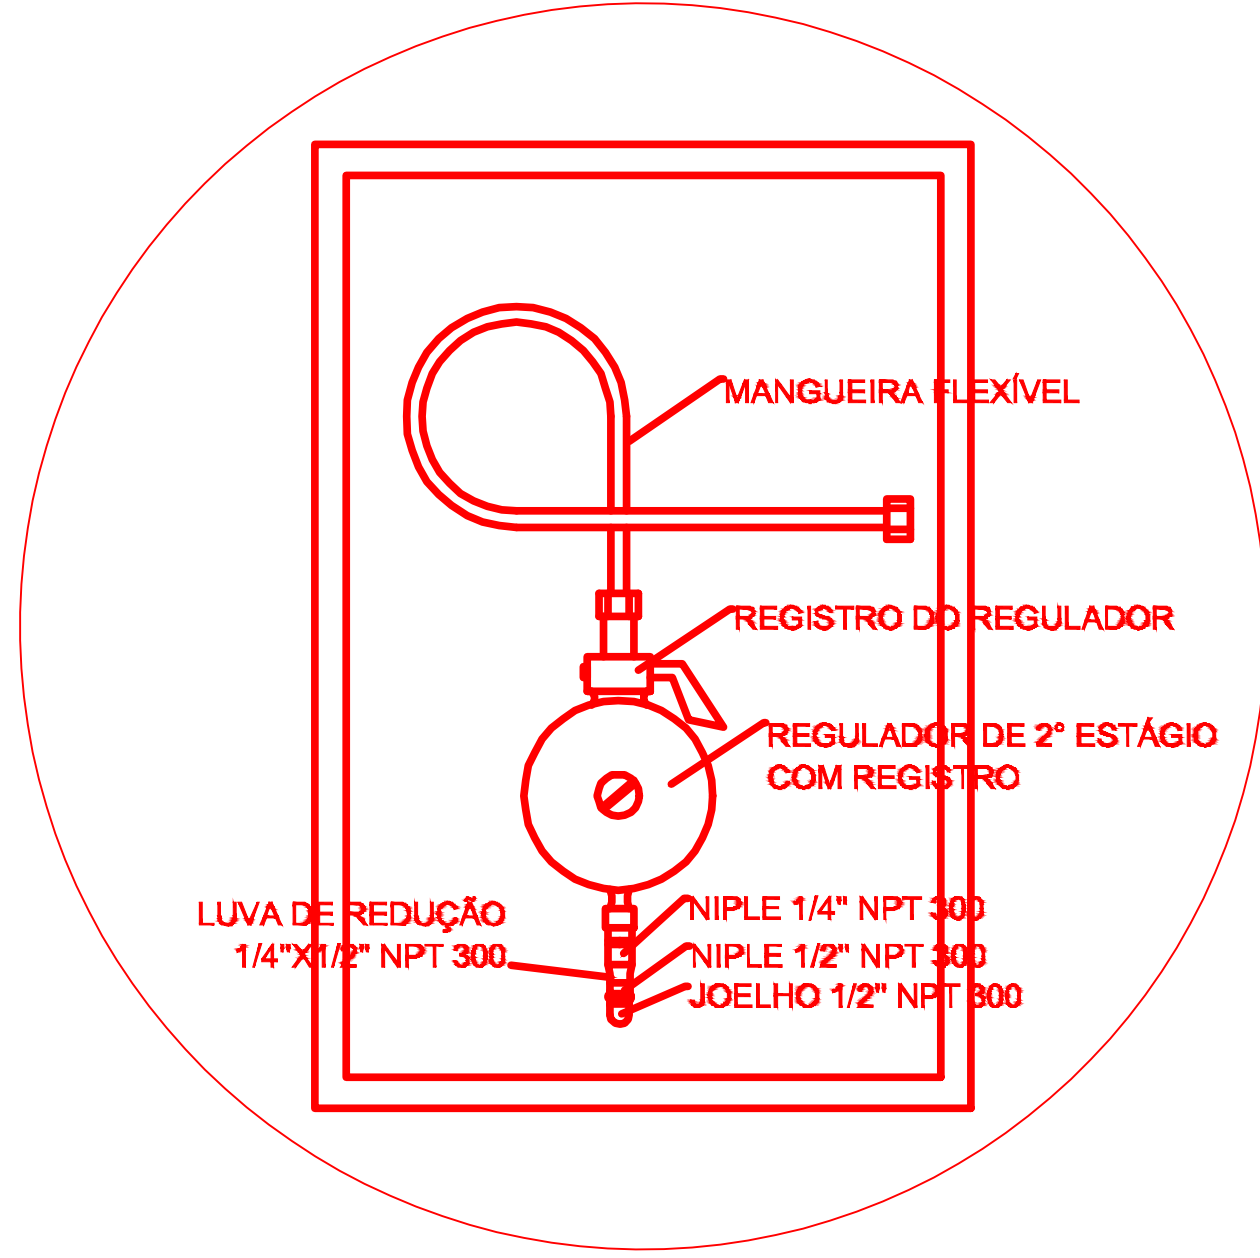
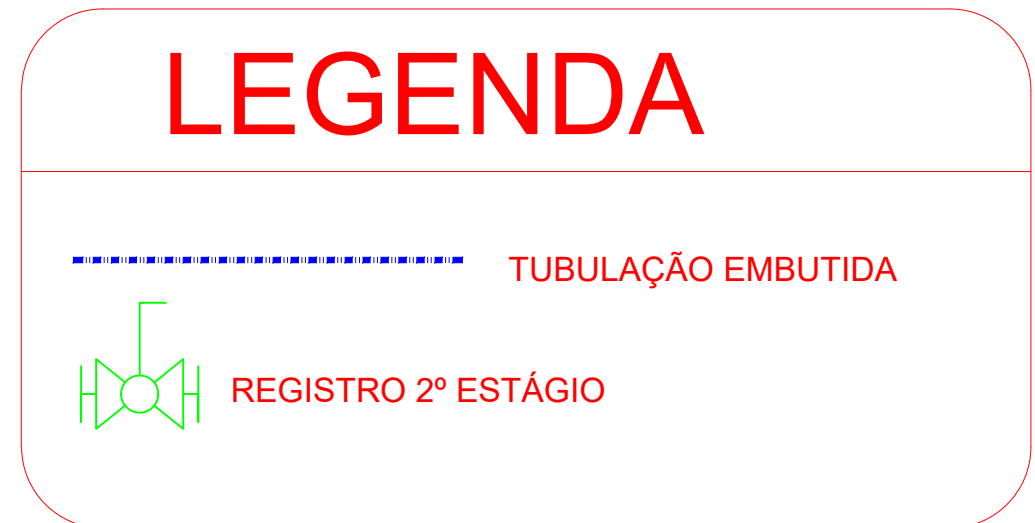
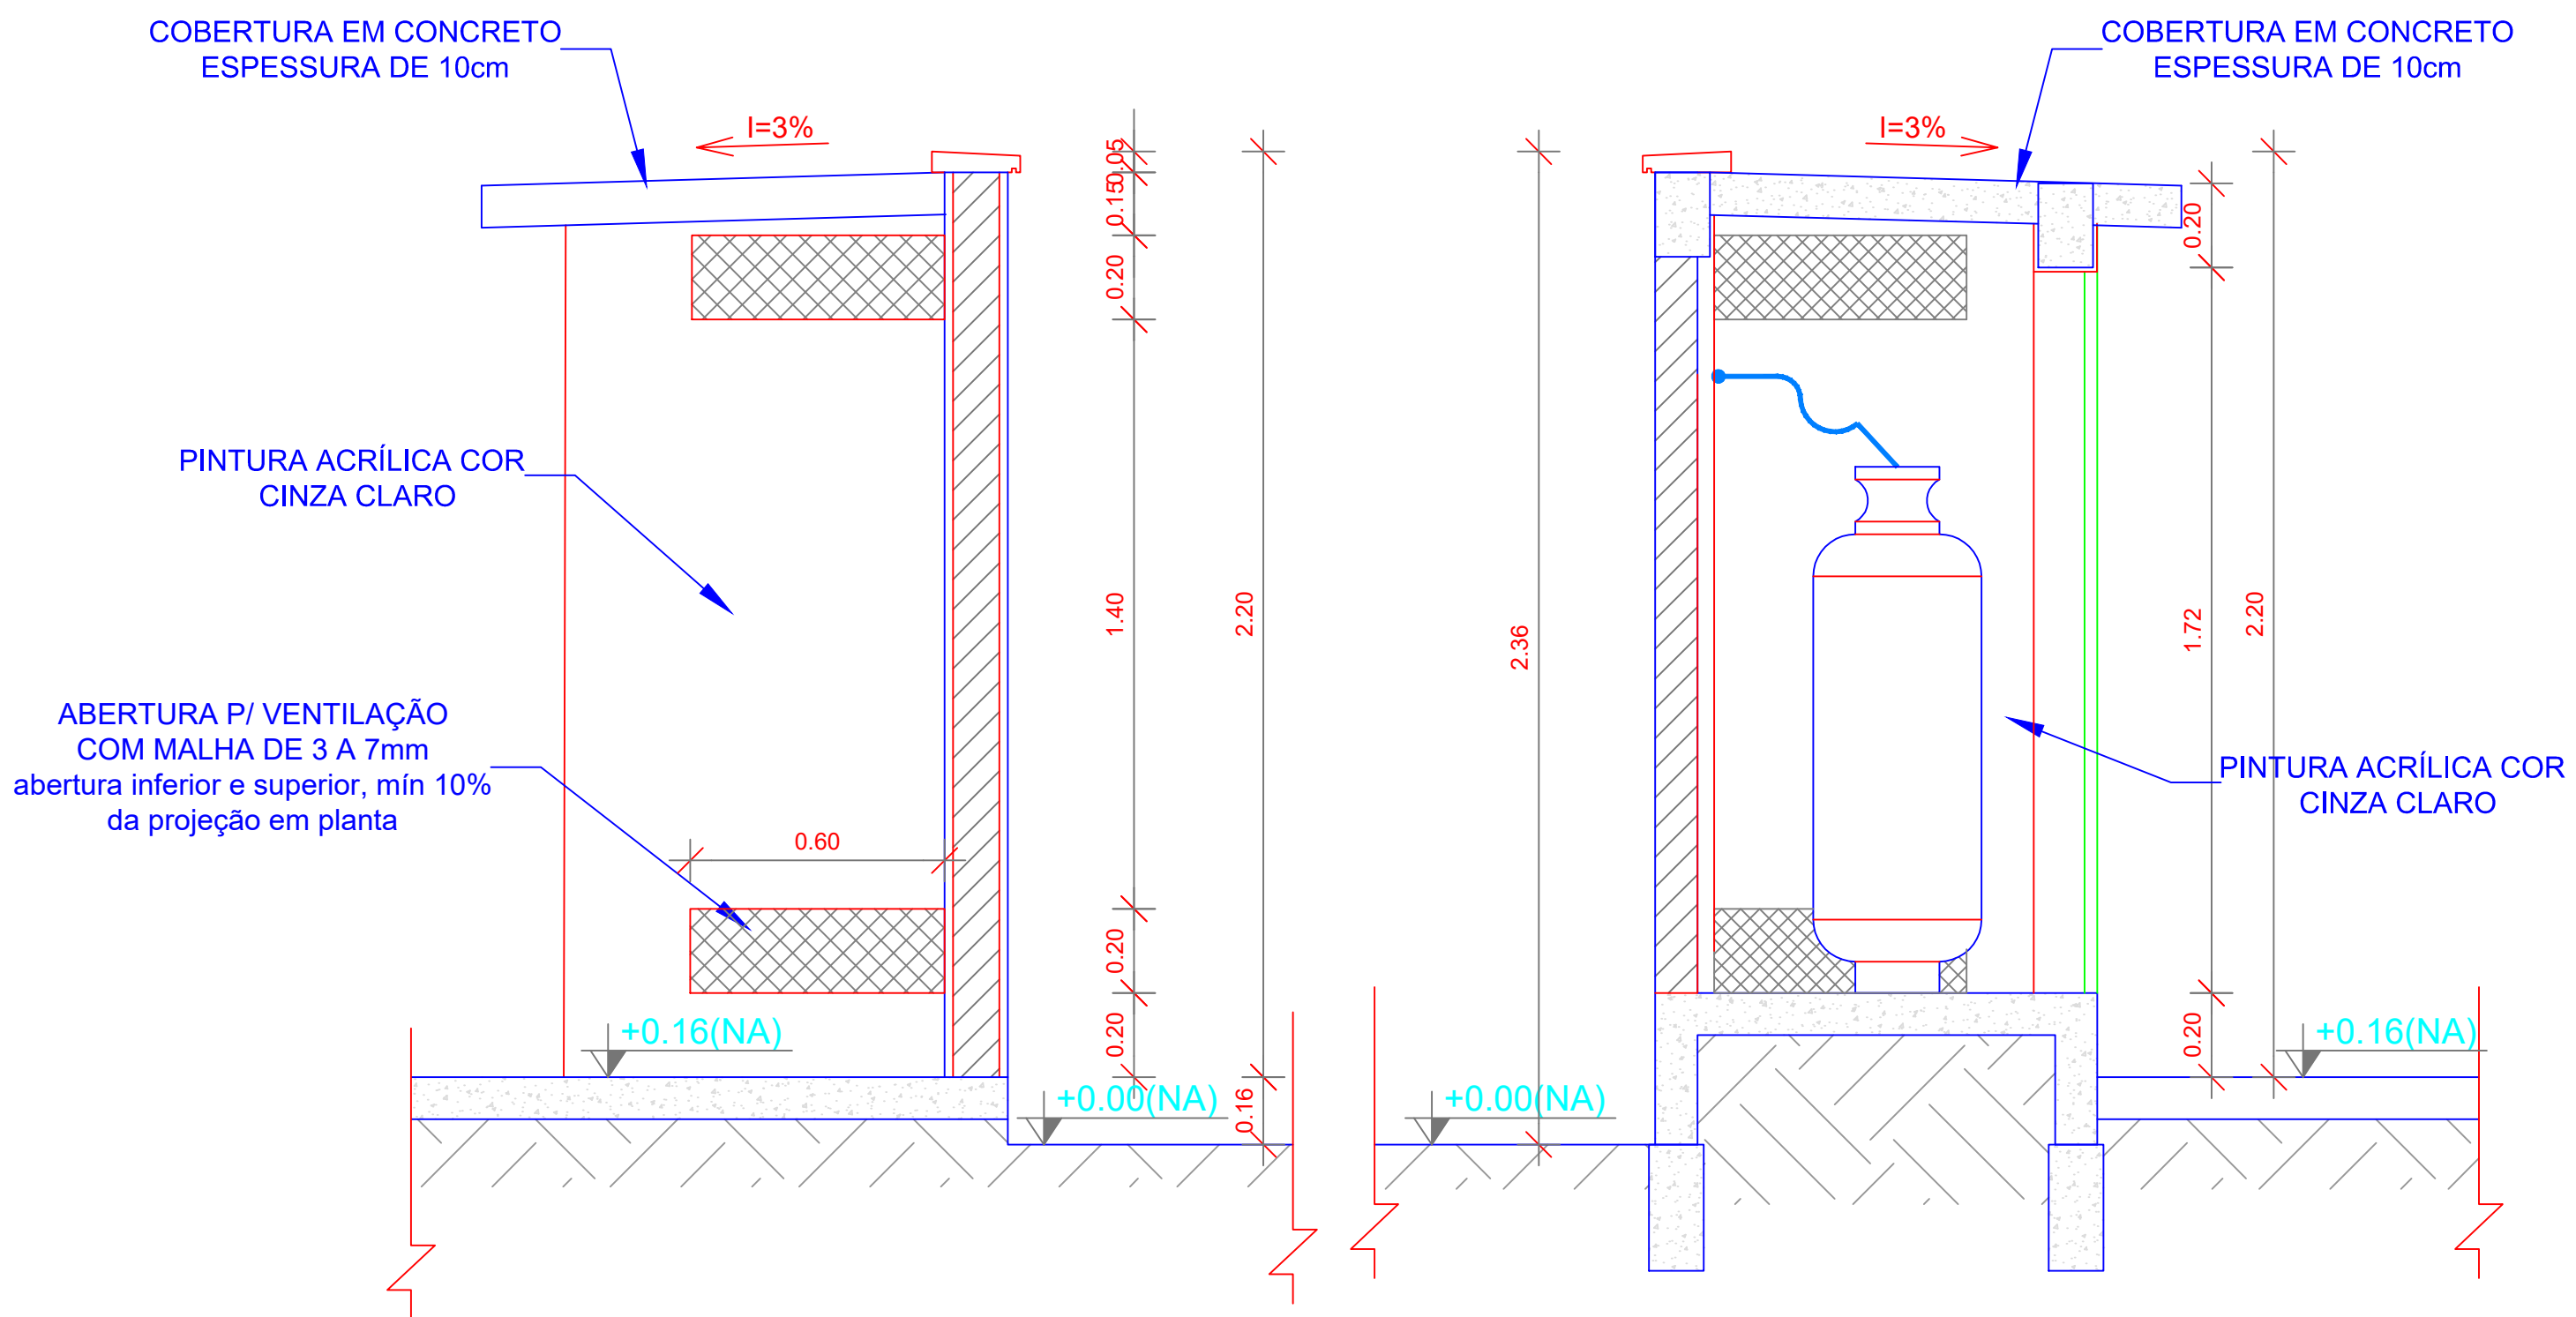

CENTRAL DE LICITAÇÃO E CONTRATOS

ANEXO I-A – 1A1-PROJETOS/PLANTAS
(PROJETO DE GÁS LIQUEFEITO DE PRETRÓLEO - GLP)



REGULADOR DE 2º ESTÁGIO
INSTALADOS NAS PAREDES PRÓXIMAS AOS PONTOS DE CONSUMO

<