
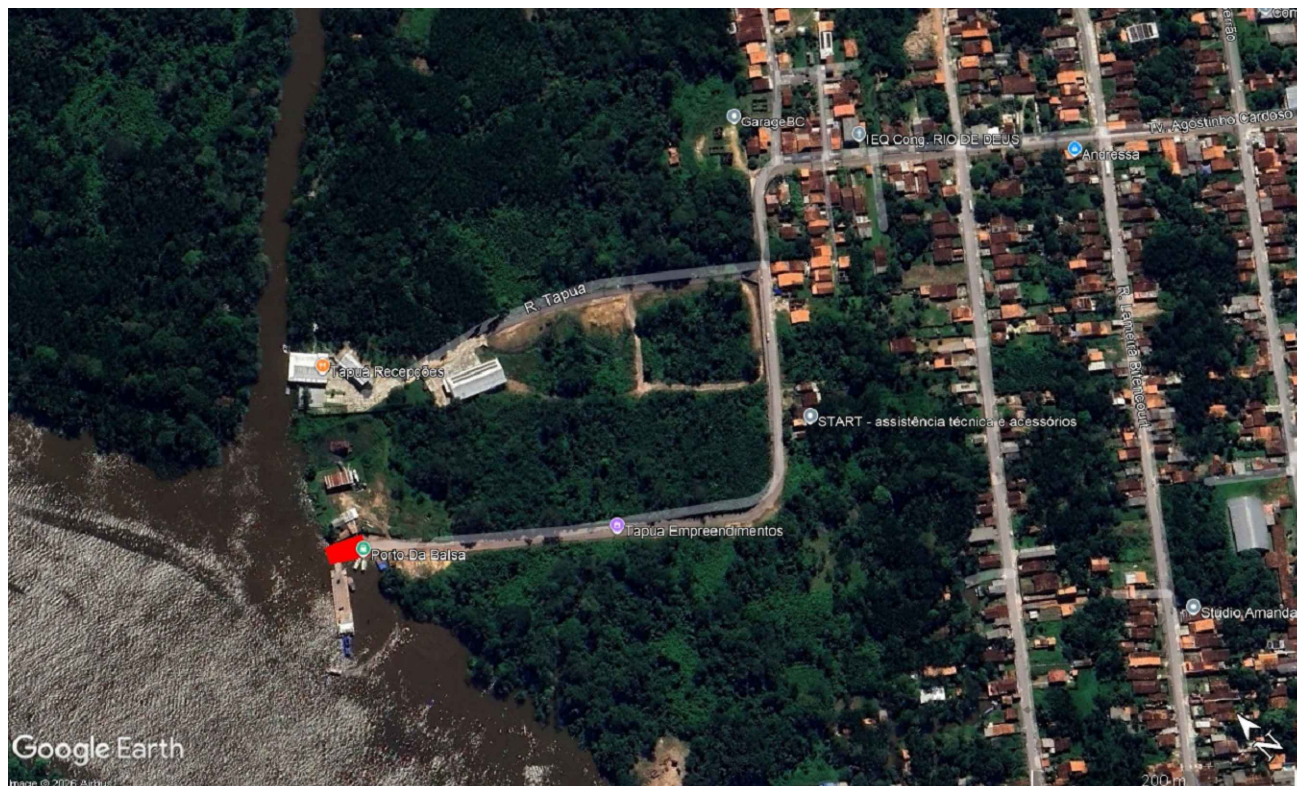


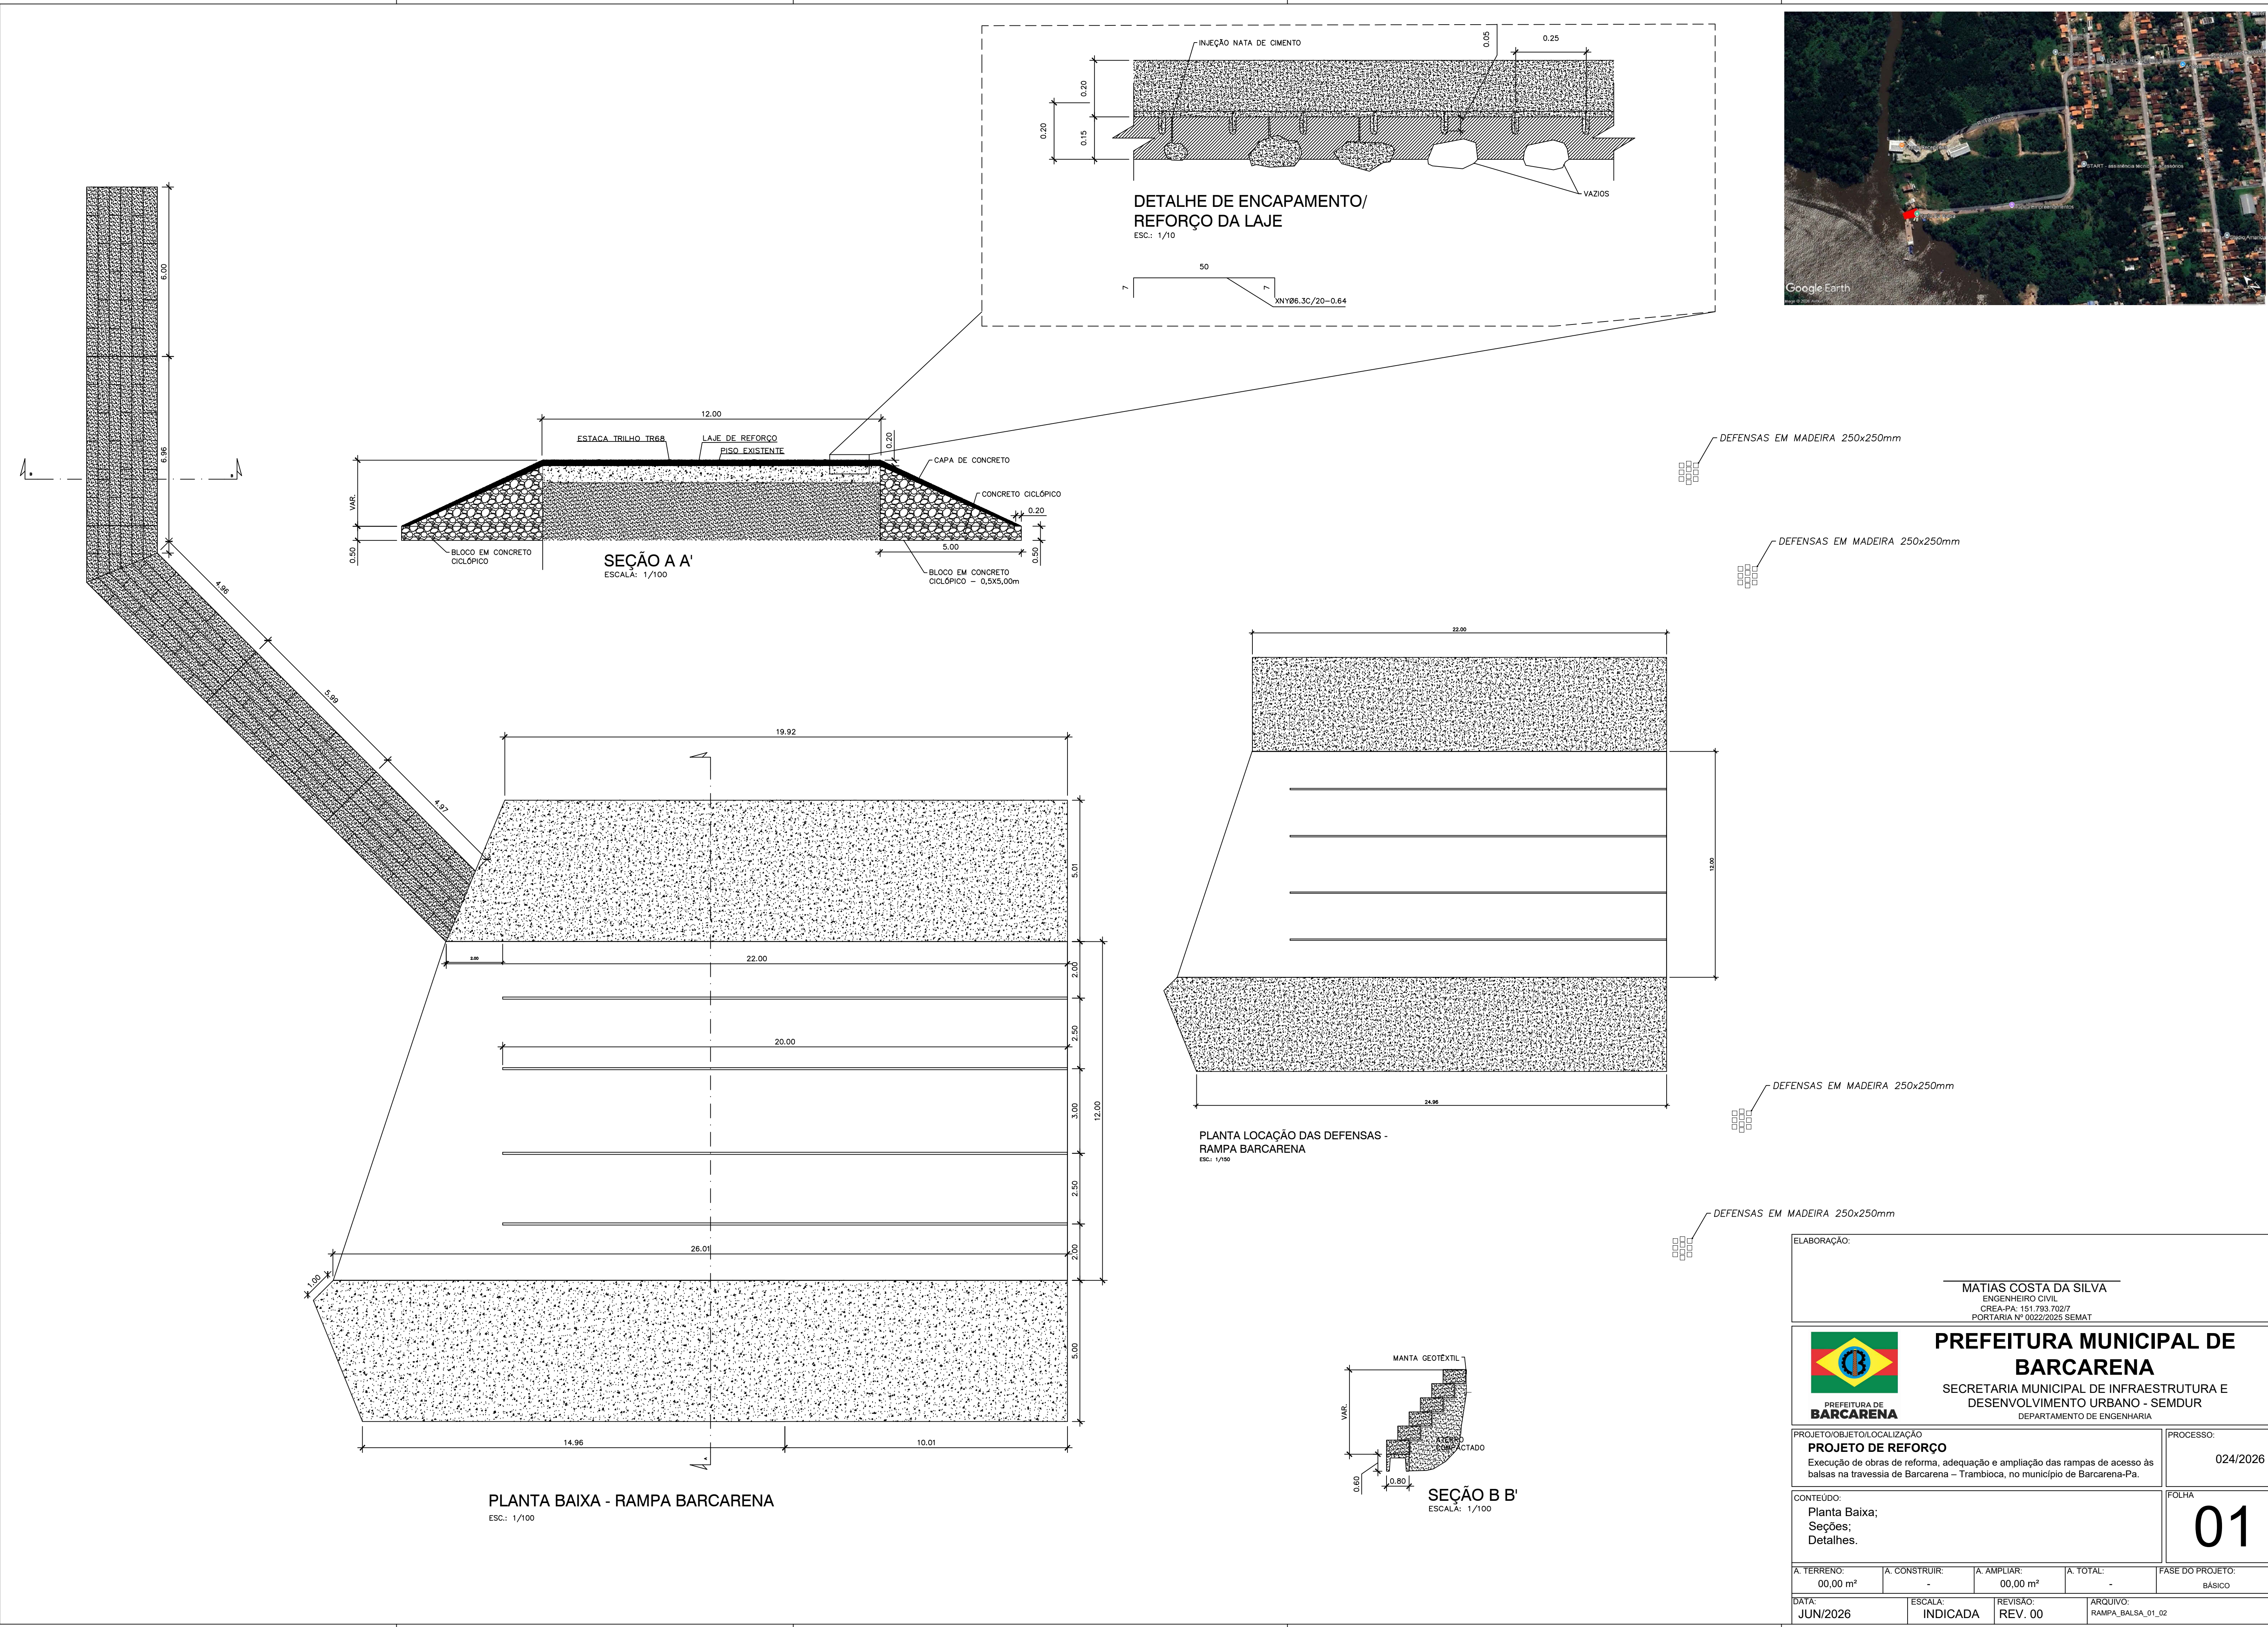

ELABORAÇÃO:				
MATIAS COSTA DA SILVA ENGENHEIRO CIVIL CREA-PA: 151.793.702/7 PORTARIA Nº 0022/2025 SEMAT				
 PREFEITURA MUNICIPAL DE BARCARENA SECRETARIA MUNICIPAL DE INFRAESTRUTURA E DESENVOLVIMENTO URBANO - SEMDUR DEPARTAMENTO DE ENGENHARIA				
PROJETO/OBJETO/LOCALIZAÇÃO PROJETO DE REFORÇO Execução de obras de reforma, adequação e ampliação das rampas de acesso às balsas na travessia de Barcarena – Trambloca, no município de Barcarena-Pa.				PROCESSO: 024/2026
CONTEÚDO: Planta Baixa; Seções; Detalhes.				FOLHA 01
A. TERRENO: 00,00 m²	A. CONSTRUIR: -	A. AMPLIAR: 00,00 m²	A. TOTAL: -	FASE DO PROJETO: BÁSICO
DATA: JUN/2026	ESCALA: INDICADA	REVISÃO: REV. 00	ARQUIVO: RAMPA_BALSA_01_02	