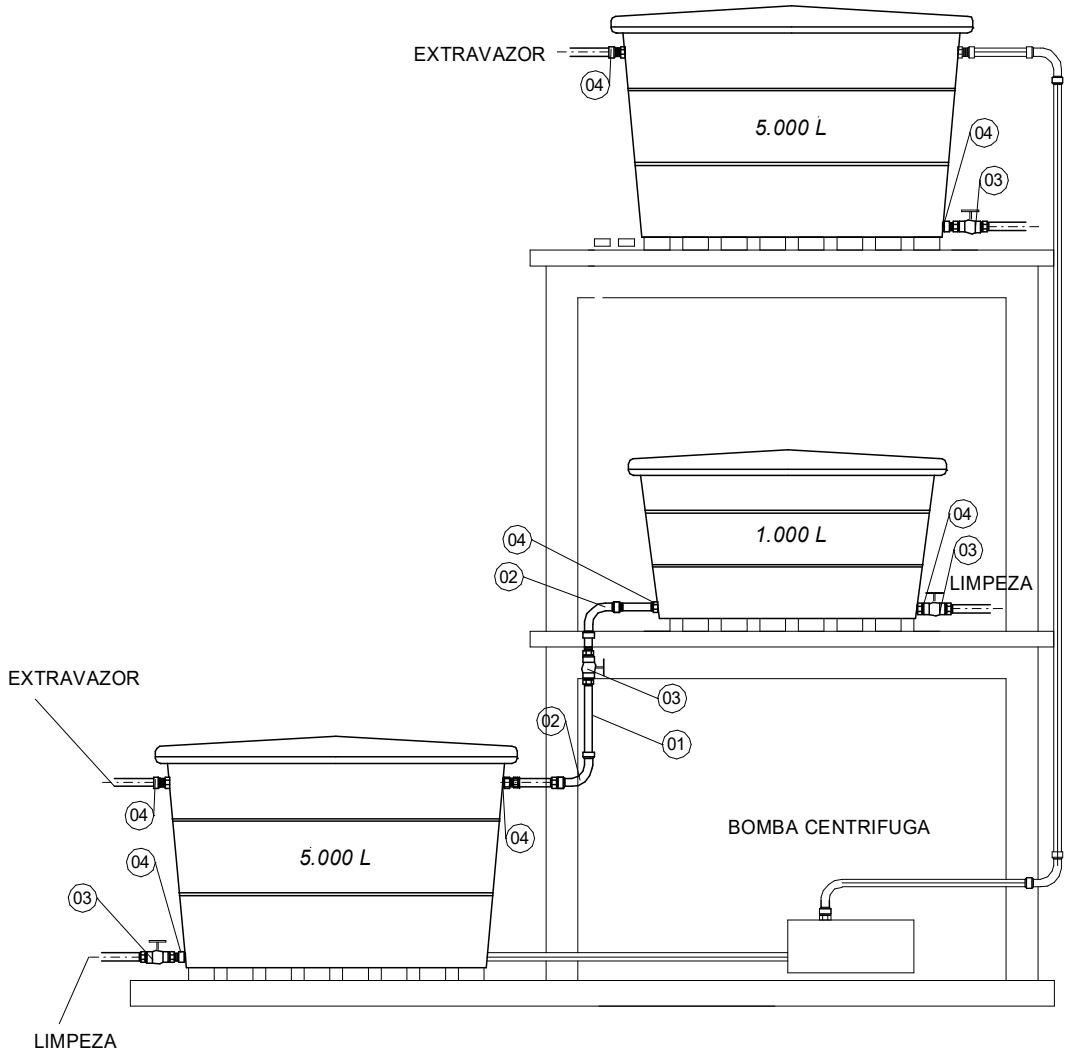


ITENS	UN	QUANT
01- Tubo de PVC JS Ø 40 mm	M	18
02 - Curva 90° PVC JS Ø 40 mm	UN	02
03 - Registro de esfera JS Ø 40 mm	UN	04
04 - Adaptador soldavel com flanges PVC JS Ø 40 mm	UN	07

BARRILETE DE TRATAMENTO E DISTRIBUIÇÃO

ESCALA 1:50

Assinado de forma digital por ALUIZIO TEIXEIRA FILHO ENGENHARIA S S LTDA:11732866000103
DN: c=BR, o=ICP-Brasil, st=PA, l=Belem, ou=VideoConferencia, ou=30235201000139, ou=Secretaria da Receita Federal do Brasil - RFB, ou=RFB e-CNPJ A1, cn=ALUIZIO TEIXEIRA FILHO ENGENHARIA S S LTDA:11732866000103
Versão do Adobe Acrobat Reader: 2026.002.22031

ALUIZIO TEIXEIRA FILHO
ENGENHARIA S S
LTDA:11732866000103

SISTEMA TRATAMENTO / ABASTECIMENTO DE ÁGUA

Aluizio de Azevedo Teixeira Filho
Engº Civil - CREA 7784/D - PARÁ - (0XX91) 3225 2943
Rua Veiga Cabral, 120, Altos
Cidade Velha, CEP 66023-630, Belém, Pará

ESCALA 1:50 / SETEMBRO - 2021

02