



Mapa de Localização
Sem Escala




Mapa de Situação da Praça
Sem Escala



LIMOEIRO DO AJURU-PA

LEGENDA		
COORDENADAS GEOGRÁFICAS		
DESCRIÇÃO	LATITUDE	LONGITUDE
PRAÇA MATRIZ	-1.894380°	-49.380447°
QUADRO DE ÁREAS		
DESCRIÇÃO	ÁREA (m²)	
PRAÇA MATRIZ (ÁREA TOTAL)	1.551,33 m²	
PRAÇA MATRIZ (ÁREA A PERMANECER)	696,55 m²	
PRAÇA MATRIZ (ÁREA DE REVITALIZAÇÃO E URBANIZAÇÃO)	854,78 m²	

EQUIPAMENTOS URBANOS EXISTENTES		
	DESCRIÇÃO	QUANT.
⚡	POSTE EXISTENTE, POSTE DE ILUMINAÇÃO EM CONCRETO	1 unid.
■	BASE PÓRTICO	2 unid.

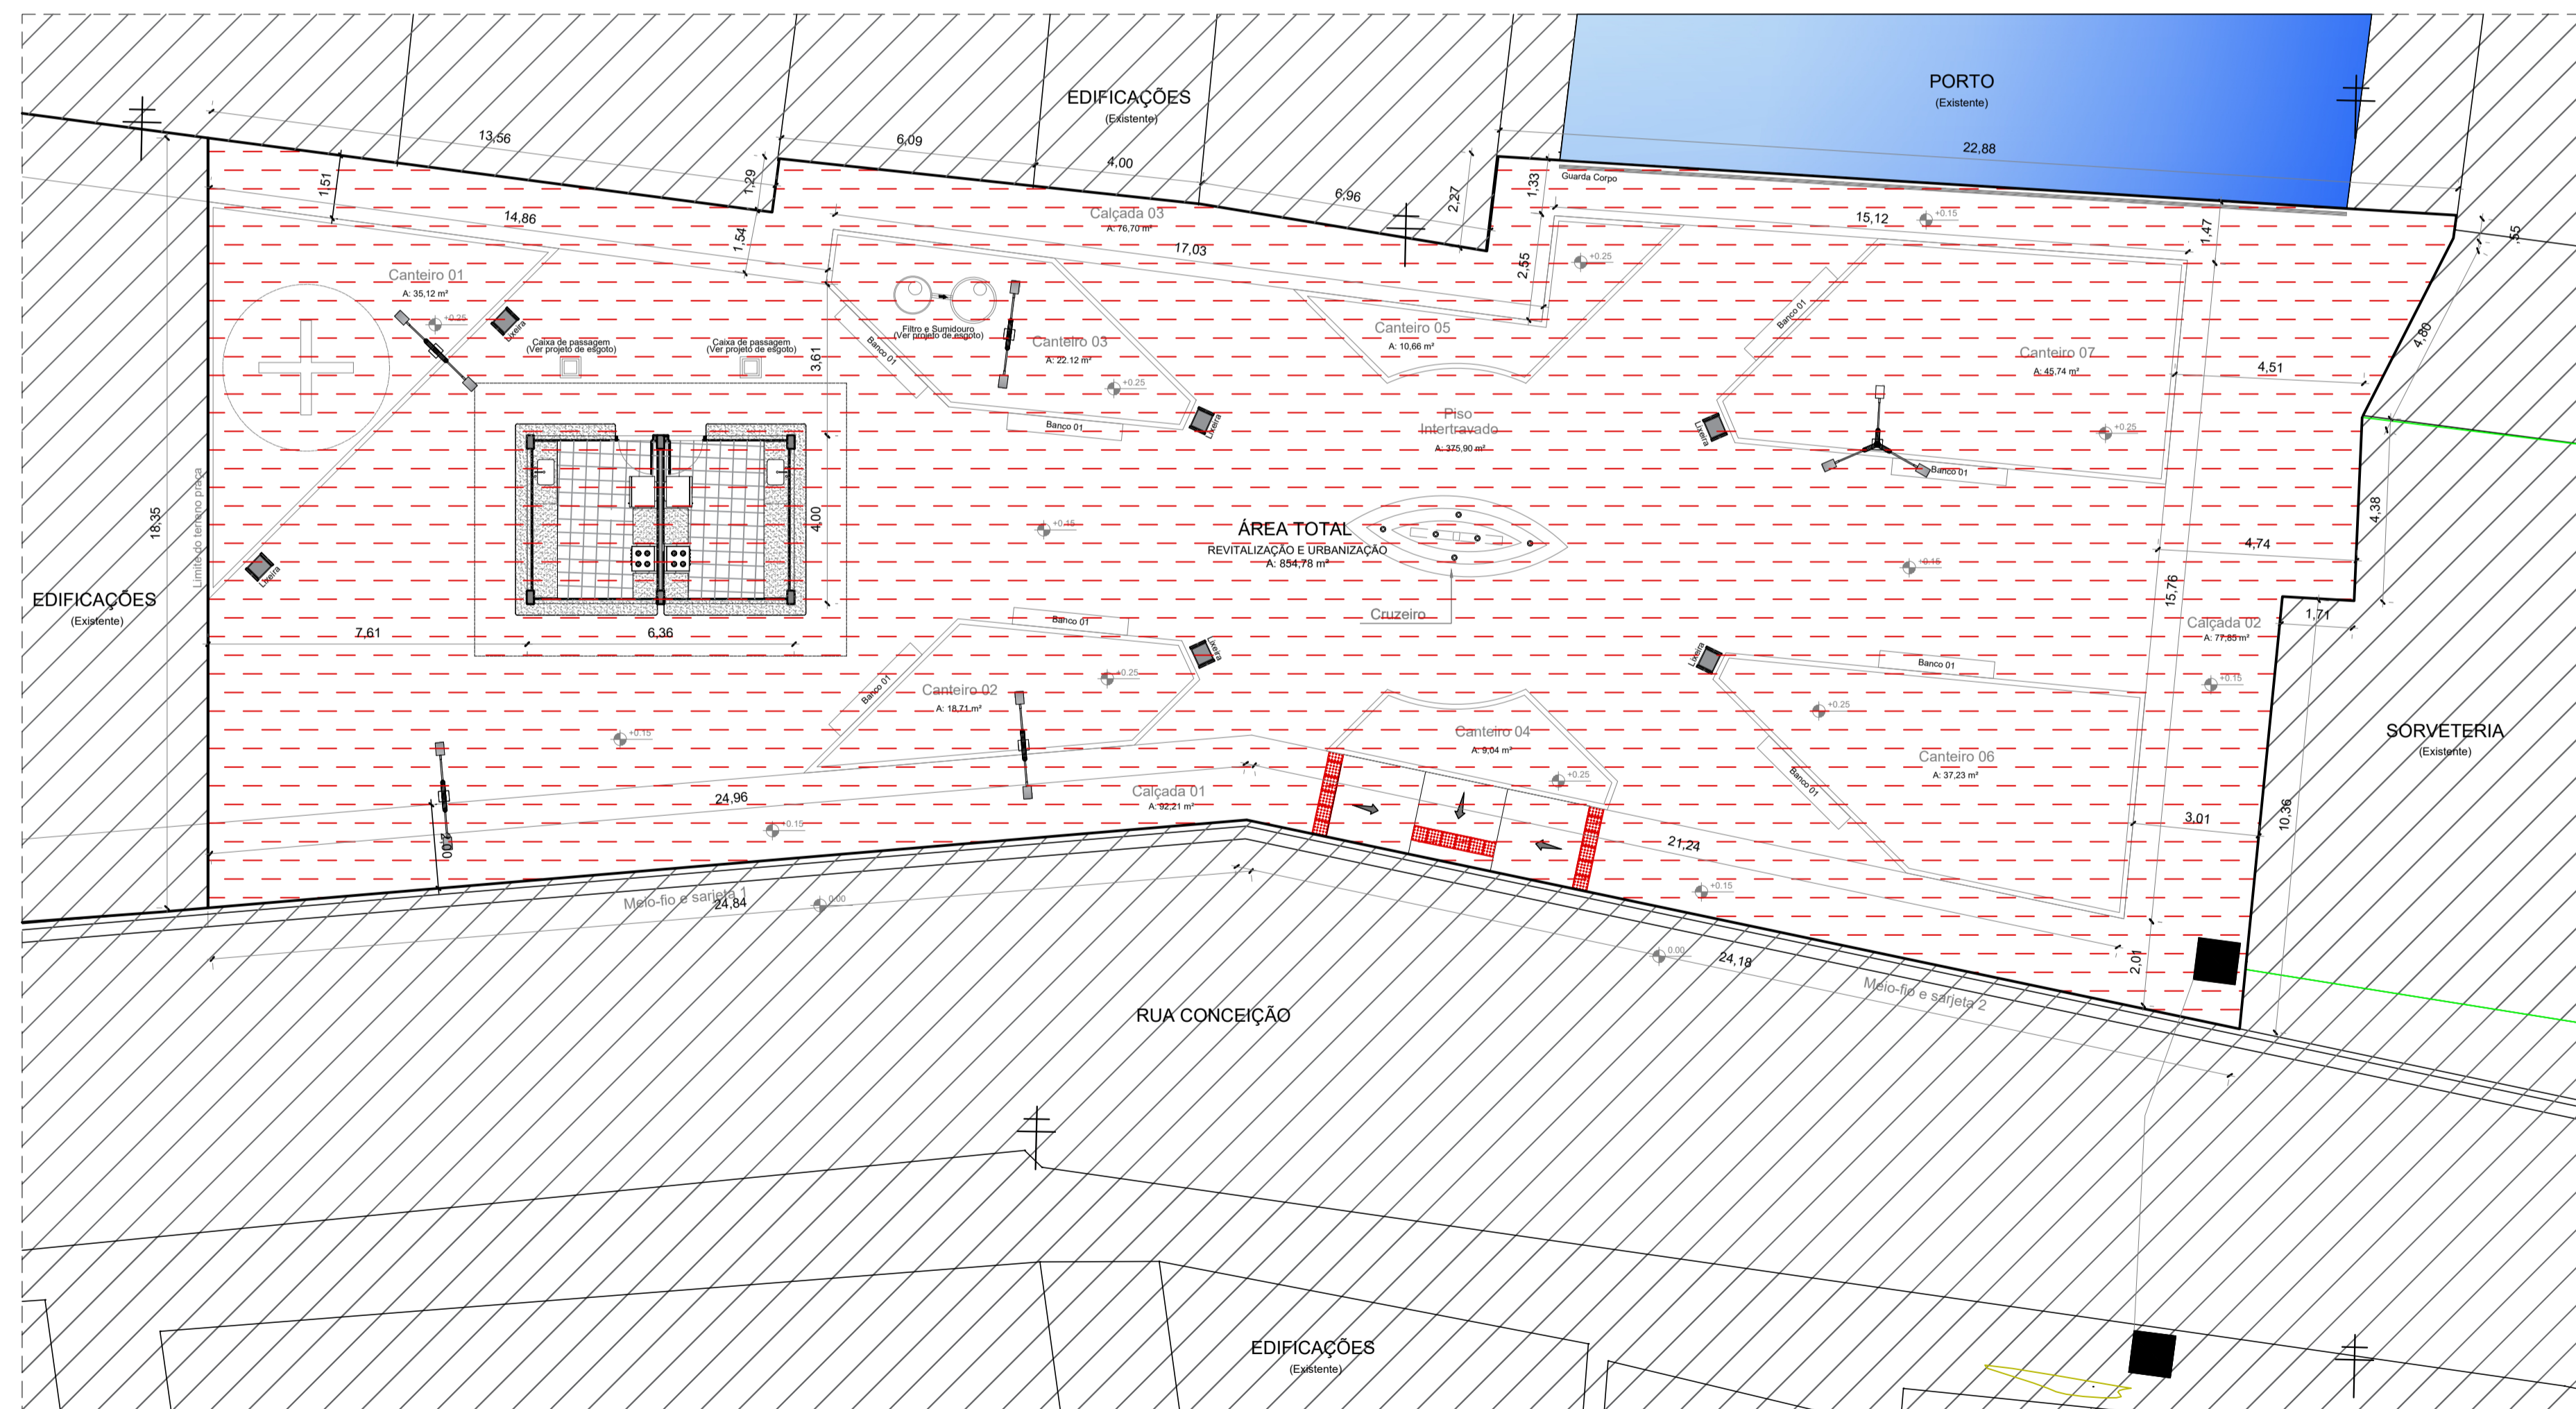

Planta de Locação - Área de Revitalizã e Urbanização
Escala 1/125

NOTAS

- MEDIDAS E NÍVEIS EM METROS;
- VERIFICAR POSIÇÃO EXATA NO LEVANTAMENTO TOPOGRÁFICO;
- VERIFICAR DETALHES CONSTRUTIVOS PERTINENTES NAS FRANCHAS DE DETALHAMENTO;
- EM CASO DE CONFLITO DE INFORMAÇÕES ENTRE O PROJETO GRÁFICO E O MEMORIAL DESCRITIVO, PREVALECE A INFORMAÇÃO CONTIDA NOS DESENHOS;
- ALTERAÇÕES NESTE PROJETO SOMENTE COM AUTORIZAÇÃO EXPRESSA DO AUTOR

REFERÊNCIAS:

- PLANILHA DE QUANTITATIVOS
- MEMORIAL DESCRITIVO E ESPECIFICAÇÕES TÉCNICAS

PROPRIETÁRIO: PREFEITURA MUNICIPAL DE LIMOEIRO DO AJURU/PA
 PROJETO: ARQª MARUZA BAPTISTA - CAU-28510-2/PA

<p>MARUZA BAPTISTA ARQUITETURA E URBANISMO</p> <p>11 911 984459487 11 33550070 / 0060 E-MAIL: projetos@maruza.com.br</p>	<p>PREFEITURA MUNICIPAL DE LIMOEIRO DO AJURU COM O POVO EM UM NOVO TEMPO</p>	DATA: MAR/2026 ÁREA REVITALIZAÇÃO: 854,78 m ESCALA: INDICADA FRANCHA: ARQ 1/16	
	OBJETO: REVITALIZAÇÃO E URBANIZAÇÃO DA PRAÇA MATRIZ NO MUNICÍPIO DE LIMOEIRO DO AJURU/PA.	END: RUA CONCEIÇÃO, S/N, BAIRRO CUBA, MUNICÍPIO DE LIMOEIRO DO AJURU/PA	CONTEÚDO: MAPA DE LOCALIZAÇÃO, MAPA DE SITUAÇÃO E PLANTA DE LOCAÇÃO
	DESENHO CAD: MNB AMORAS		
	DIREITOS RESERVADOS - É PROIBIDO REPRODUZIR, ALTERAR, COPIAR, VENDER, ALUGAR, Ceder, ou qualquer forma de exploração econômica sem a autorização expressa da autora.		

PRETO	PADRÃO	PENAS
01	0.10	
02	0.20	
03	0.30	
04	0.40	
05	0.50	
06	0.60	
07	0.20	
08	0.05	
09	0.1	
11	0.6	
RESTANTE	COR	
0.2		