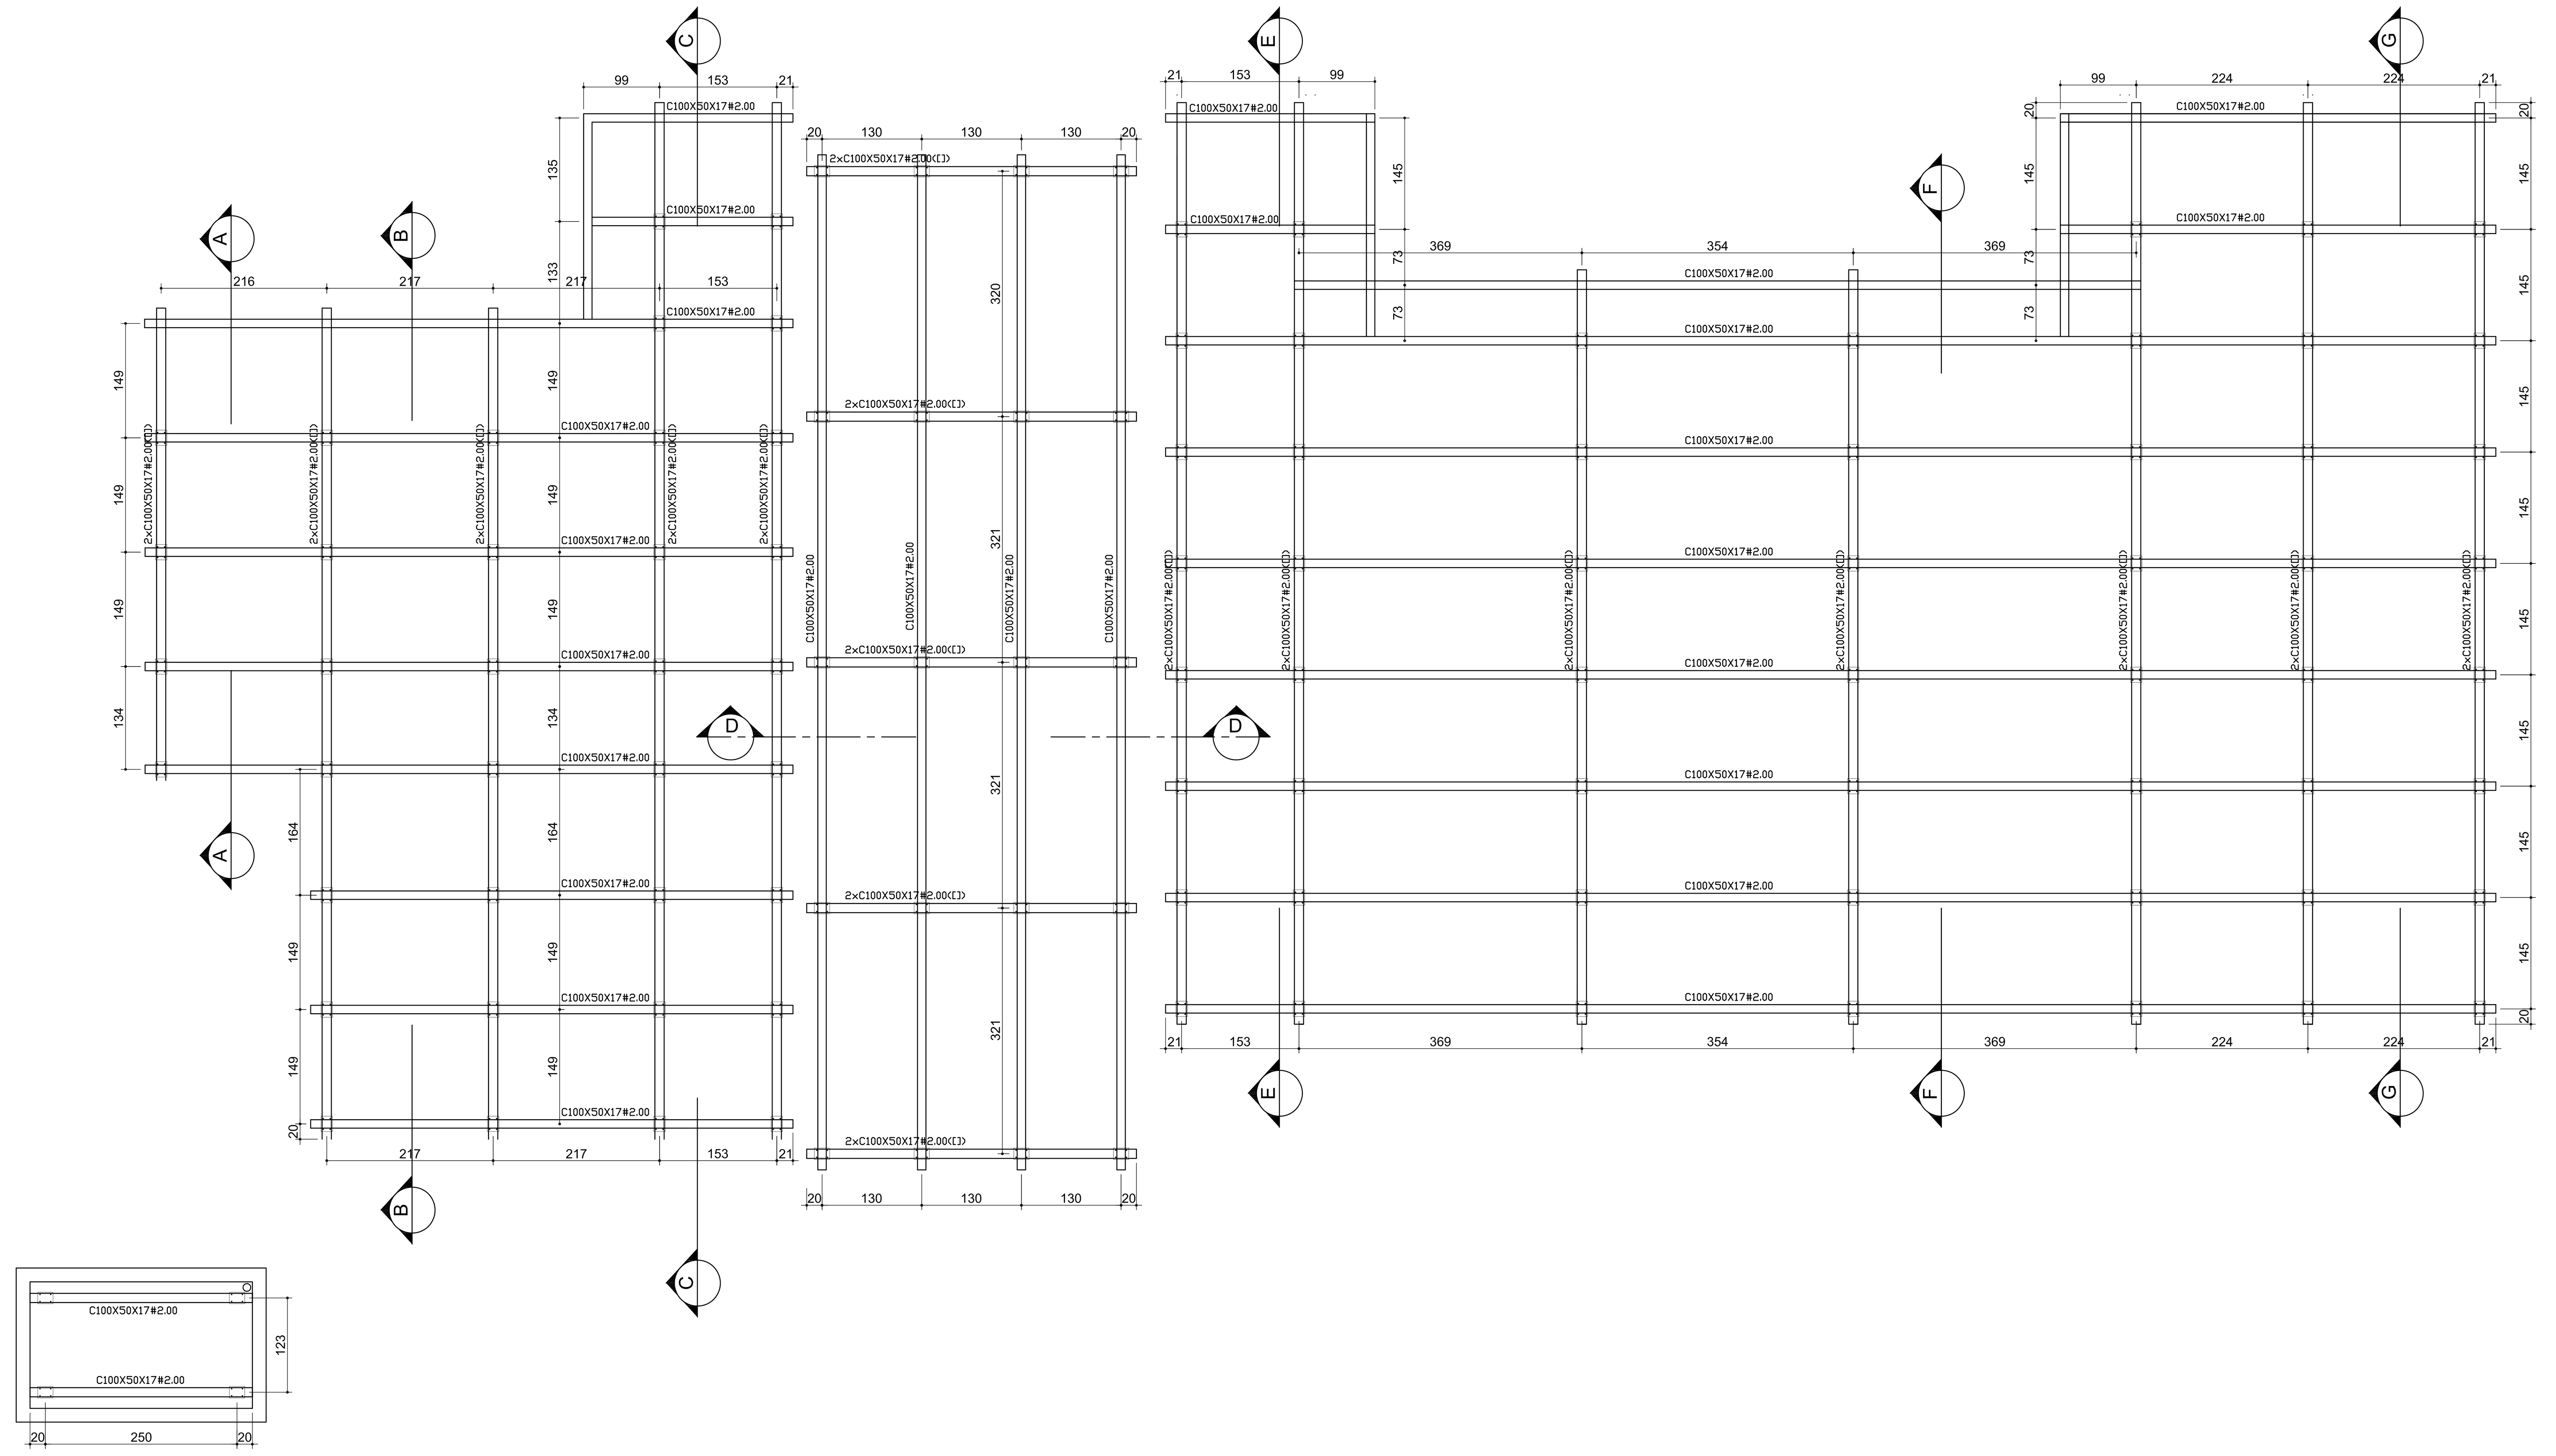

1.1.1.1.- Tabela resumo

Tabela resumo									
Material		Série	Perfil	Comprimento			Peso		
Tipo	Designação			Perfil (m)	Série (m)	Material (m)	Perfil (kg)	Série (kg)	Material (kg)
Aço dobrado	CF-26	C ENRRIGECIDO	C100X50X17 # 2.00, Caixa dupla soldada	214.211			1465.203		
			C100X50X17 # 2.00	274.700			939.474		
					488.911			2404.677	
						488.911			2404.677

1.1.1.2.- Quantitativos de superfícies

Aço dobrado: Quantitativos das superfícies a pintar				
Série	Perfil	Superfície unitária (m^2/m)	Comprimento (m)	Superfície (m^2)
C ENRRIGECIDO	C100X50X17 # 2.00, Caixa dupla soldada	0.370	214.211	79.258
	C100X50X17 # 2.00	0.445	274.700	122.242
			Total	201.500

1.2.- Ligações

1.2.1.- Quantit.

Elementos para aparafusar			
Tipo	Material	Quantidade	Descrição
Porcas	Classe 8S	456	M12, ASTM A563M
Anilhas	Tipo 1	456	M12, ASTM F436M

Placas de base				
Material	Elementos	Quantidade	Dimensões (mm)	Peso (kg)
A-36 250Mpa	Placa base	114	150x200x8	214.50
			Total	214.50
ISO 898.C4.6 (liso)	Parabolts de ancoragem	456	Ø 12	

1X

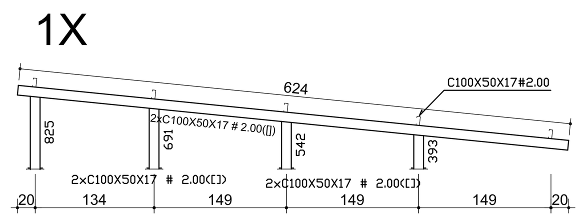

CORTE A-A
escala 1:50

2X

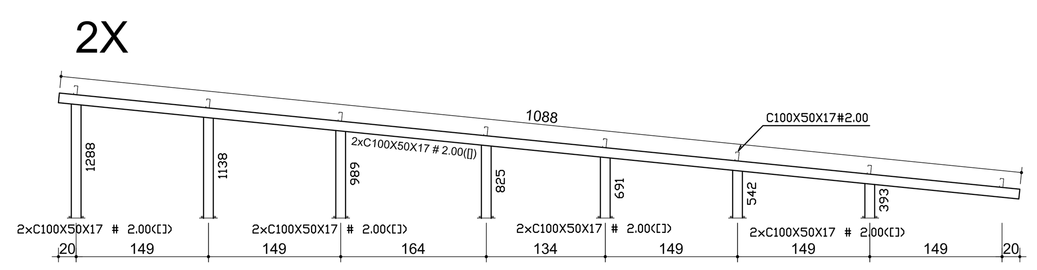

CORTE B-B
escala 1:50

2X

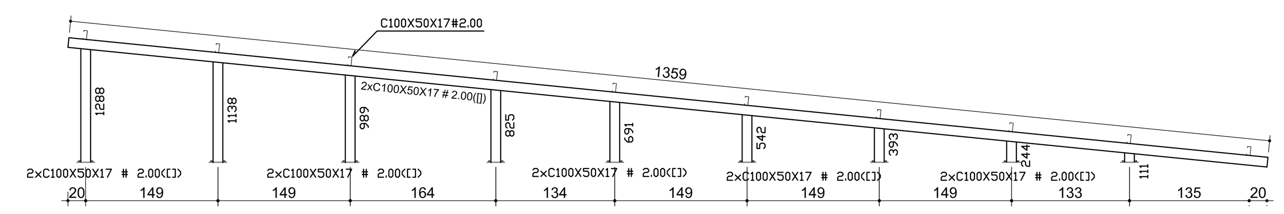

CORTE C-C
escala 1:50

1X

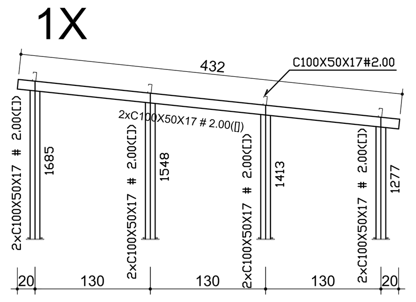

CORTE D-D
escala 1:50

2X

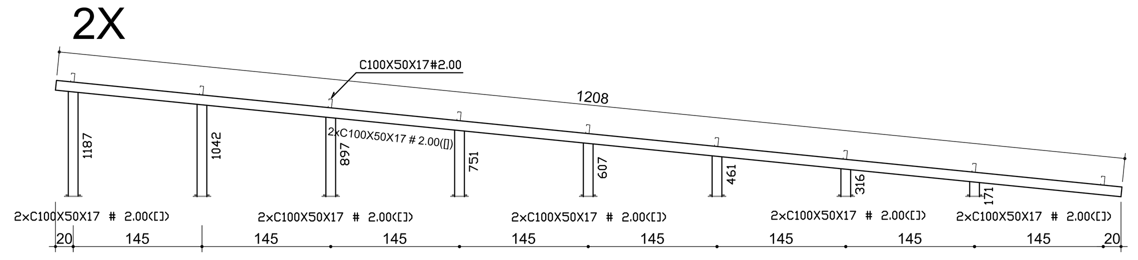

CORTE E-E
escala 1:50

2X

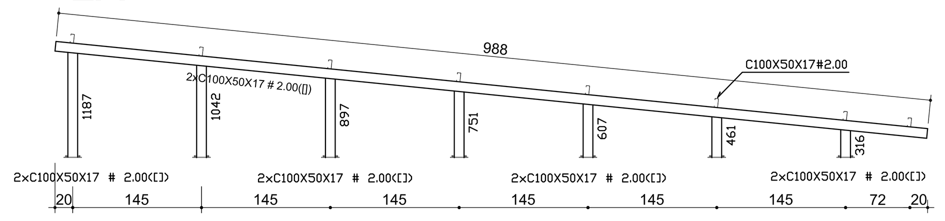

CORTE F-F
escala 1:50

3X

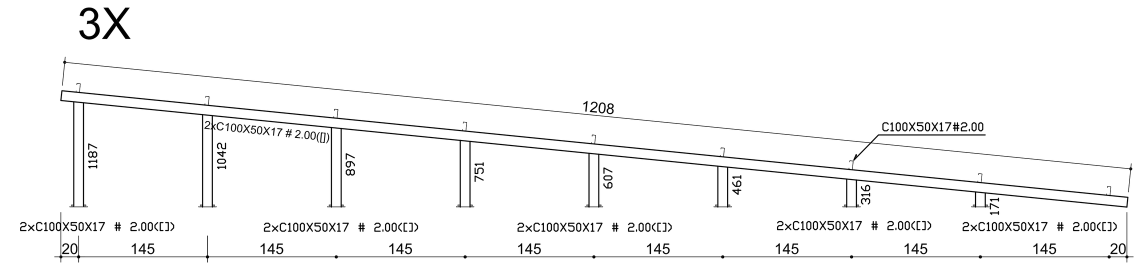

CORTE G-G
escala 1:50

APROVAÇÕES:

ESTRUTURA METÁLICA

OBRA:CENTRO DE REABILITAÇÃO INFANTIL

Endereço: Rua Aquário, s/n , Qd.59, Lts 09,10 e 11, Bairro Santa Catarina, Campo Alegre de Goiás - GO

Proprietário

MUNICÍPIO DE CAMPO ALEGRE DE GOIÁS - CNPJ- 01.763.614/0001-98

Documento assinado digitalmente
CLEYTON MACHADO DO NASCIMENTO
Data: 20/05/2026 16:35:44-0300
Verifique em https://validar.iti.gov.br

Autor do projeto

ENGENHEIRO - CLEYTON MACHADO DO NASCIMENTO - CREA 8117/D-GO

Responsável técnico pela obra

LOGOMARCA: ..\..\..\..\..\Pictures\Imagem1.png	DESCRIÇÃO DOS PAVTOS: TÉRREO		FOLHA: I/I
	CONTEUDO: PROJETO E DETALHES	ÁREA DO TERRENO : ver arquitetura	
		ÁREA PAVIMENTO TÉRREO: ver arquitetura	
		ÁREA PAVIMENTO SUPERIOR: -	ESCALA: INDICADA
		ÁREA TOTAL: 318,20 m²	DESENHO: CLEYTON
	Nº DO PROCESSO:	PASTA: CAMPO ALEGRE 2025	DATA: Revisão 01 janeiro/2026

Todos os direitos reservados a Prefeitura de Campo Alegre-GO. O projeto poderá ser utilizado somente no local designado nas plantas.