
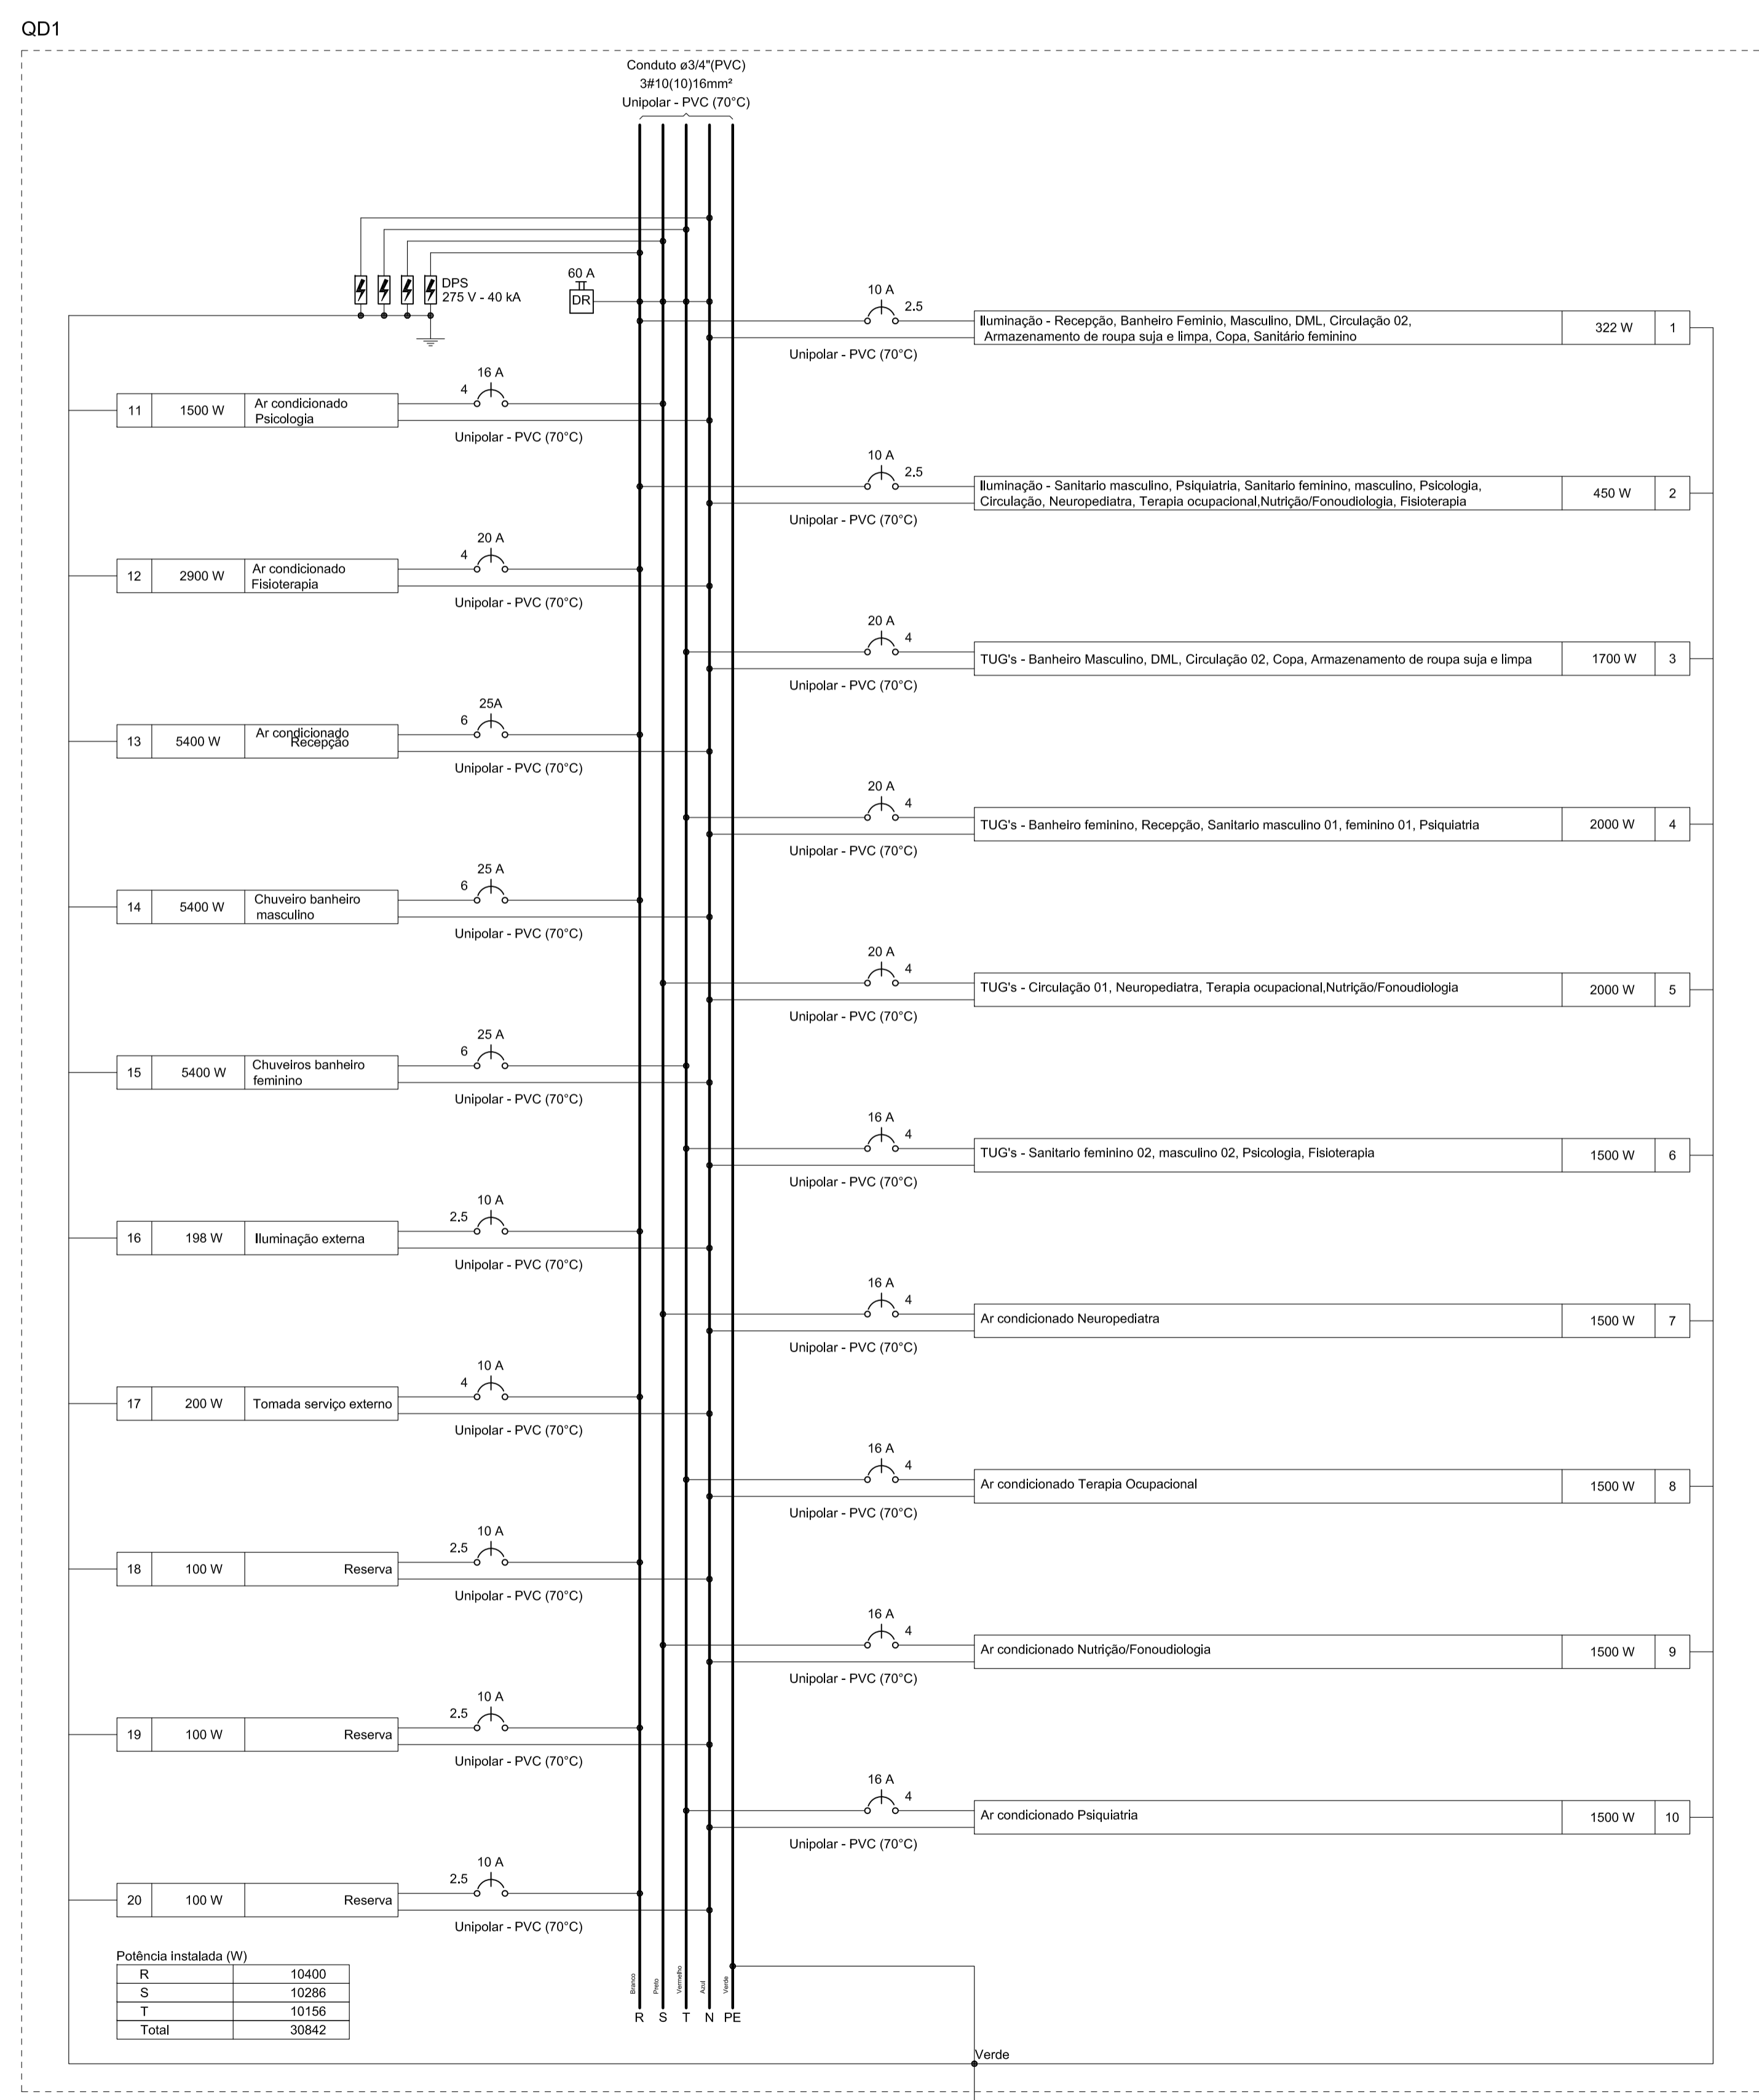


Quadro de Demanda (QD1) - Terreo

Tipo de carga	Potência Instalada (kVA)	Fator de demanda (%)	Demanda (kVA)
Iluminação e TUG's (Casas e apartamentos)	8,85	35,00	3,10
Uso Específico	22,94	100,00	22,94
TOTAL			26,04

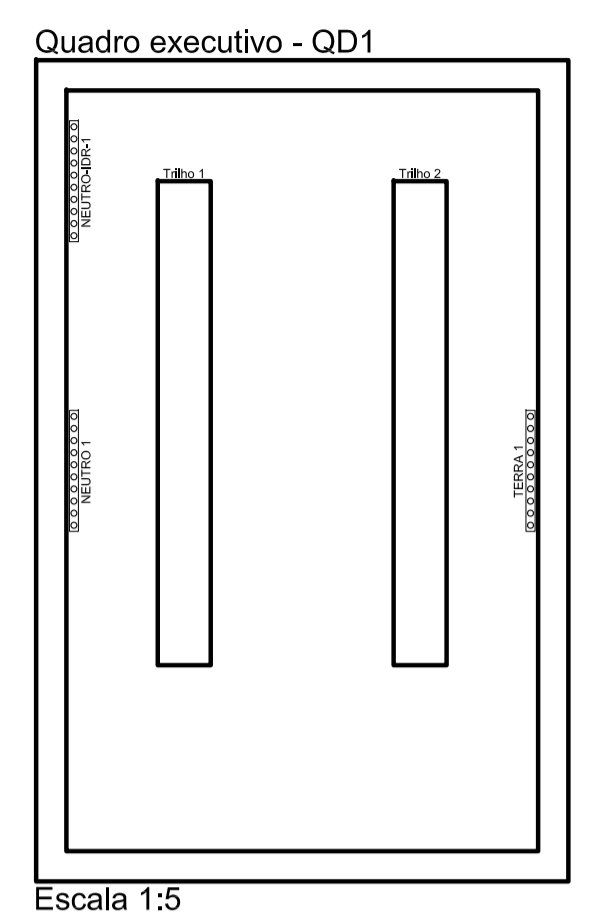

APROVAÇÕES:

INSTALAÇÕES ELÉTRICAS

OBRA: CENTRO DE REABILITAÇÃO INFANTIL
Endereço: Rua Aquário, s/n, Qd.59, Lts 09,10 e 11, Bairro Santa Catarina, Campo Alegre de Goiás - GO

Proprietário: MUNICÍPIO DE CAMPO ALEGRE DE GOIÁS - CNPJ-01.763.614/0001-98

Autor do projeto: ENGENHEIRO - CLEYTON MACHADO DO NASCIMENTO - CREA 8117/D-GO

Responsável técnico pela obra:

LOGOMARCA:	DESCRIÇÃO DOS PAVOS:	FOLHA:
Pictures\insgen1.png	TÉRREO	2/2
	CONTEÚDO: QUADRO DE DISTRIBUIÇÃO	
	ÁREA DO TERRENO: - ver arquitetura	ESCALA: INDICADA
	ÁREA PAVIMENTO TERREO: - ver arquitetura	DESENHO: CLEYTON
	ÁREA PAVIMENTO SUPERIOR: -	DATA: Revisão 01 junho 2025
	ÁREA TOTAL: 318,20 m²	
	Nº DO PROCESSO:	
	PASTA: CAMPO ALEGRE 2025	

Todos os direitos reservados a Prefeitura de Campo Alegre-GO. O projeto poderá ser utilizado somente no local designado nas plantas.