


OBS.:

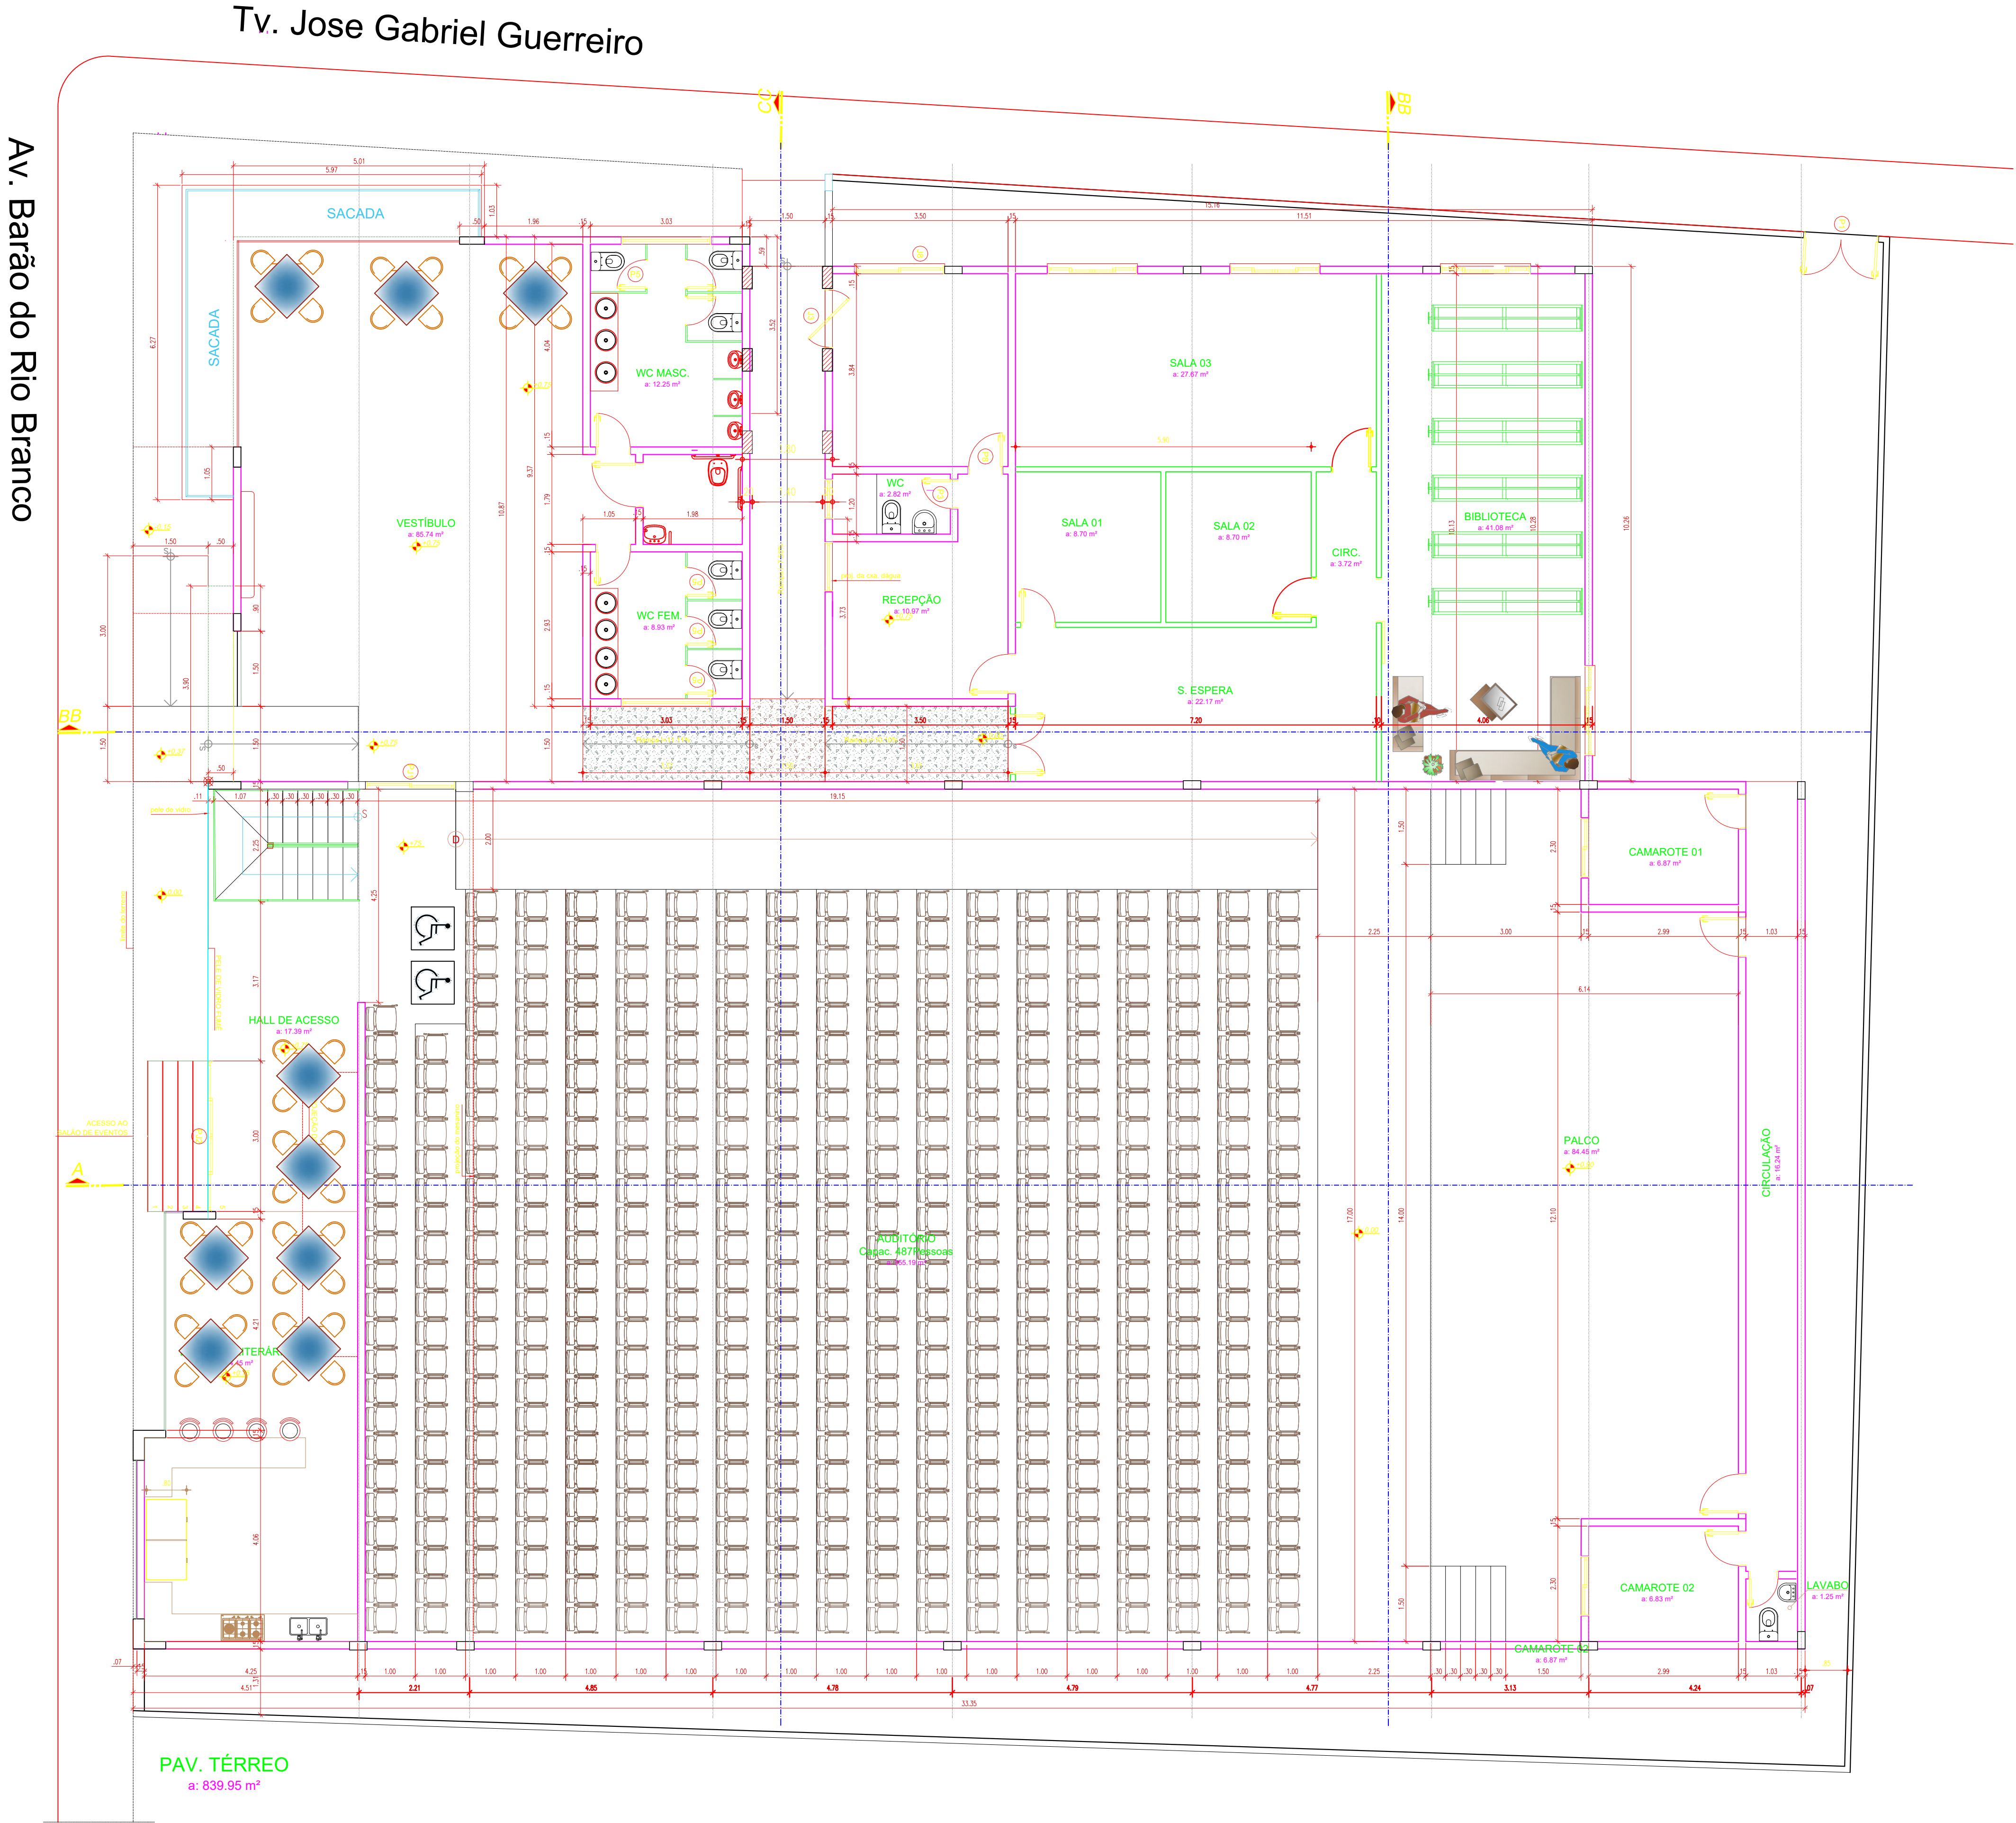

CARIMBOS E ASSINATURAS

SEMDURB



Secretaria Municipal de
DESENVOLVIMENTO
URBANO

ORIXIMINÁ - PARÁ

ESTA FOLHA É DE PROPRIEDADE DA SECRETARIA MUNICIPAL DE DESENVOLVIMENTO URBANO, E SEU CONTEÚDO NÃO PODE SER COPIADO OU REVELADO A TERCEIROS.

PREFEITURA MUNICIPAL DE ORIXIMINÁ

SECRETARIA MUNICIPAL DE DESENVOLVIMENTO URBANO

OBRA:

CONSTRUÇÃO DO CINETEATRO BANCREVÊA

CONTEÚDO:

PROJETO ARQUITETÔNICO

DESENHO:

ENG. AUGUSTO BARBOSA

ESCALA:

AUTOR DO PROJETO:

ENG. AUGUSTO BARBOSA

DATA:

mar-25

ARQUIVO:

ARQUITETURA

A1-01