


OBS.:

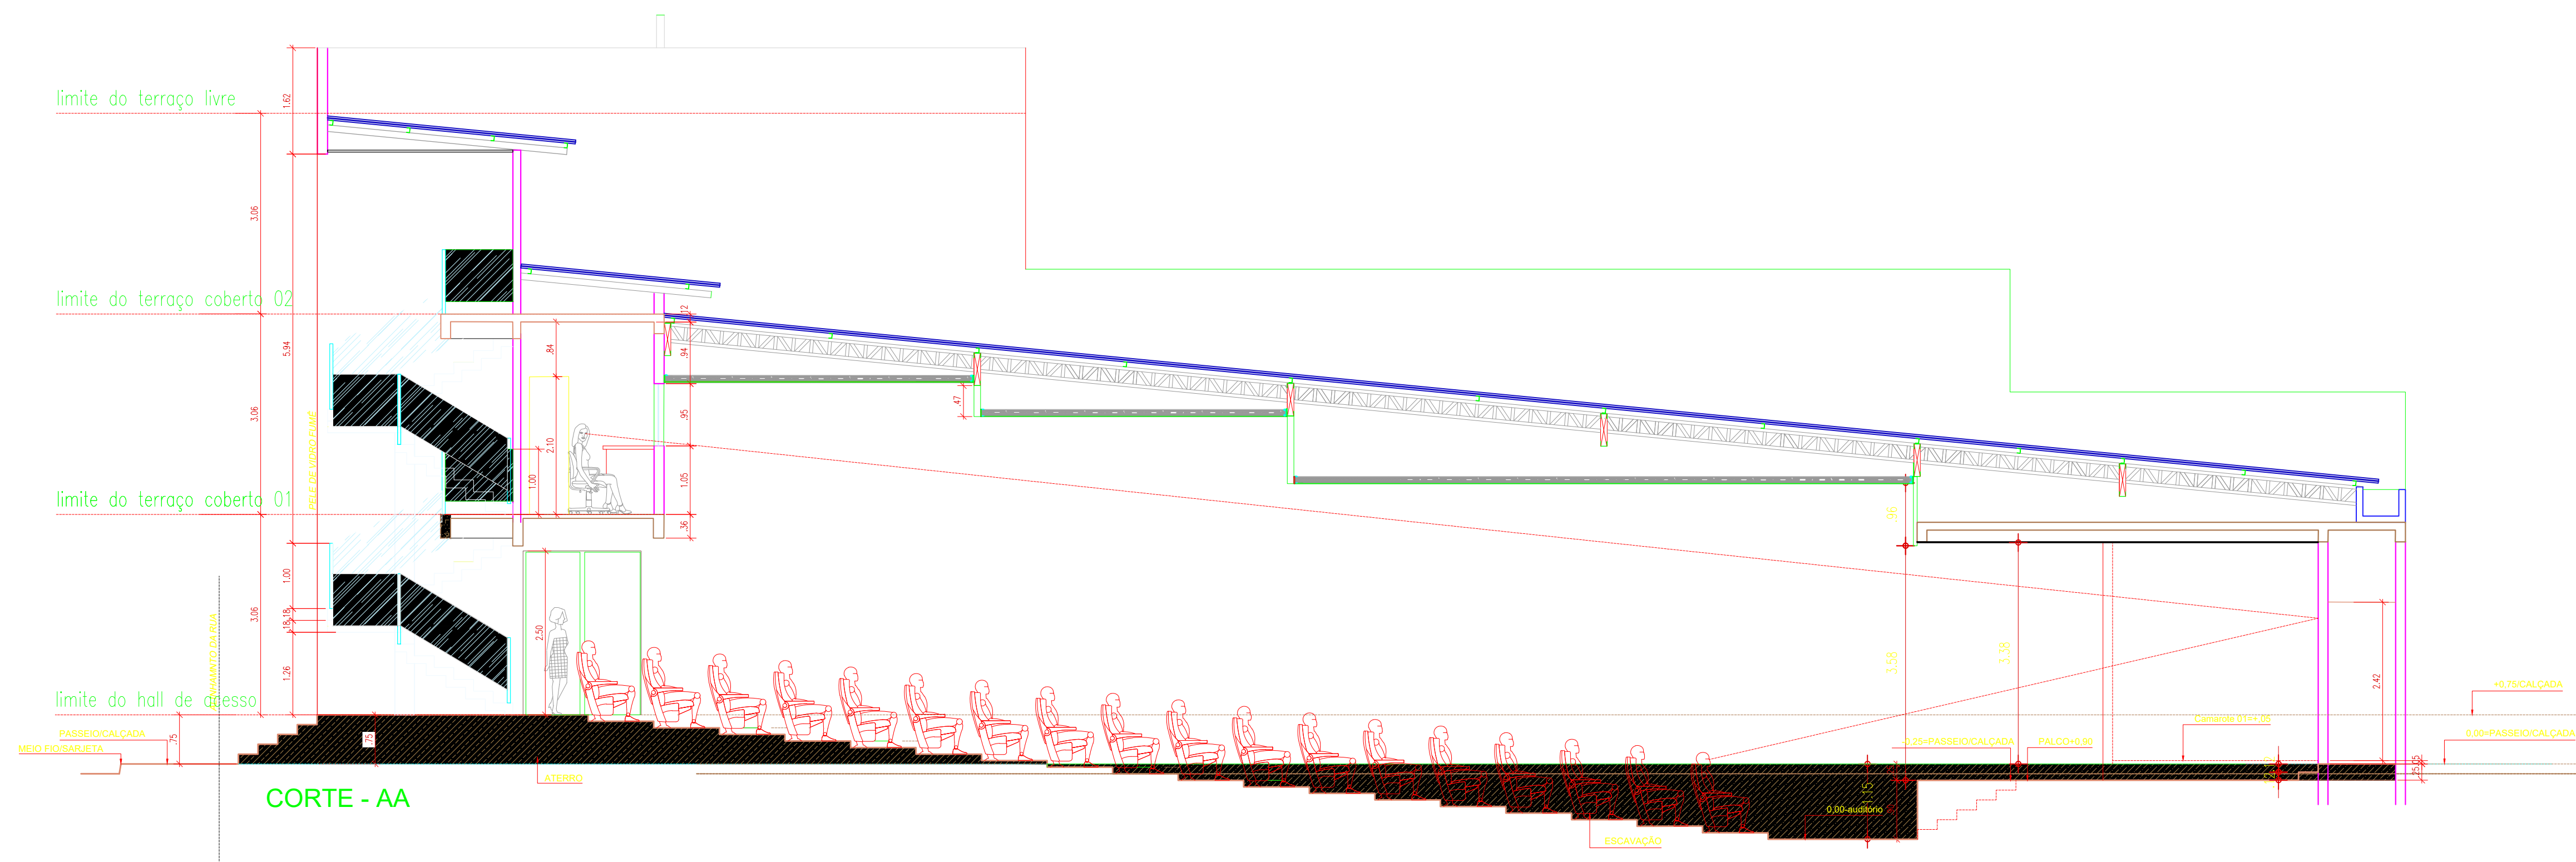

CARIMBOS E ASSINATURAS

 Secretaria Municipal de DESENVOLVIMENTO URBANO	ORIXIMINÁ - PARÁ		
	ESTA FOLHA É DE PROPRIEDADE DA SECRETARIA MUNICIPAL DE DESENVOLVIMENTO URBANO, E SEU CONTEÚDO NÃO PODE SER COPIADO OU REVELADO A TERCEIROS.		
	PREFEITURA MUNICIPAL DE ORIXIMINÁ SECRETARIA MUNICIPAL DE DESENVOLVIMENTO URBANO		ARQUITETURA
	OBRA: CONSTRUÇÃO DO CINETEATRO BANCRÊVEA		A1-02
CONTEÚDO: PROJETO ARQUITETÔNICO		DESENHO: ENG. AUGUSTO BARBOSA	ESCALA:
SECRETÁRIO MUNICIPAL: LILIANA BENTES		DATA: mar-25	
AUTOR DO PROJETO: ENG. AUGUSTO BARBOSA		ARQUIVO:	