



OBS.:

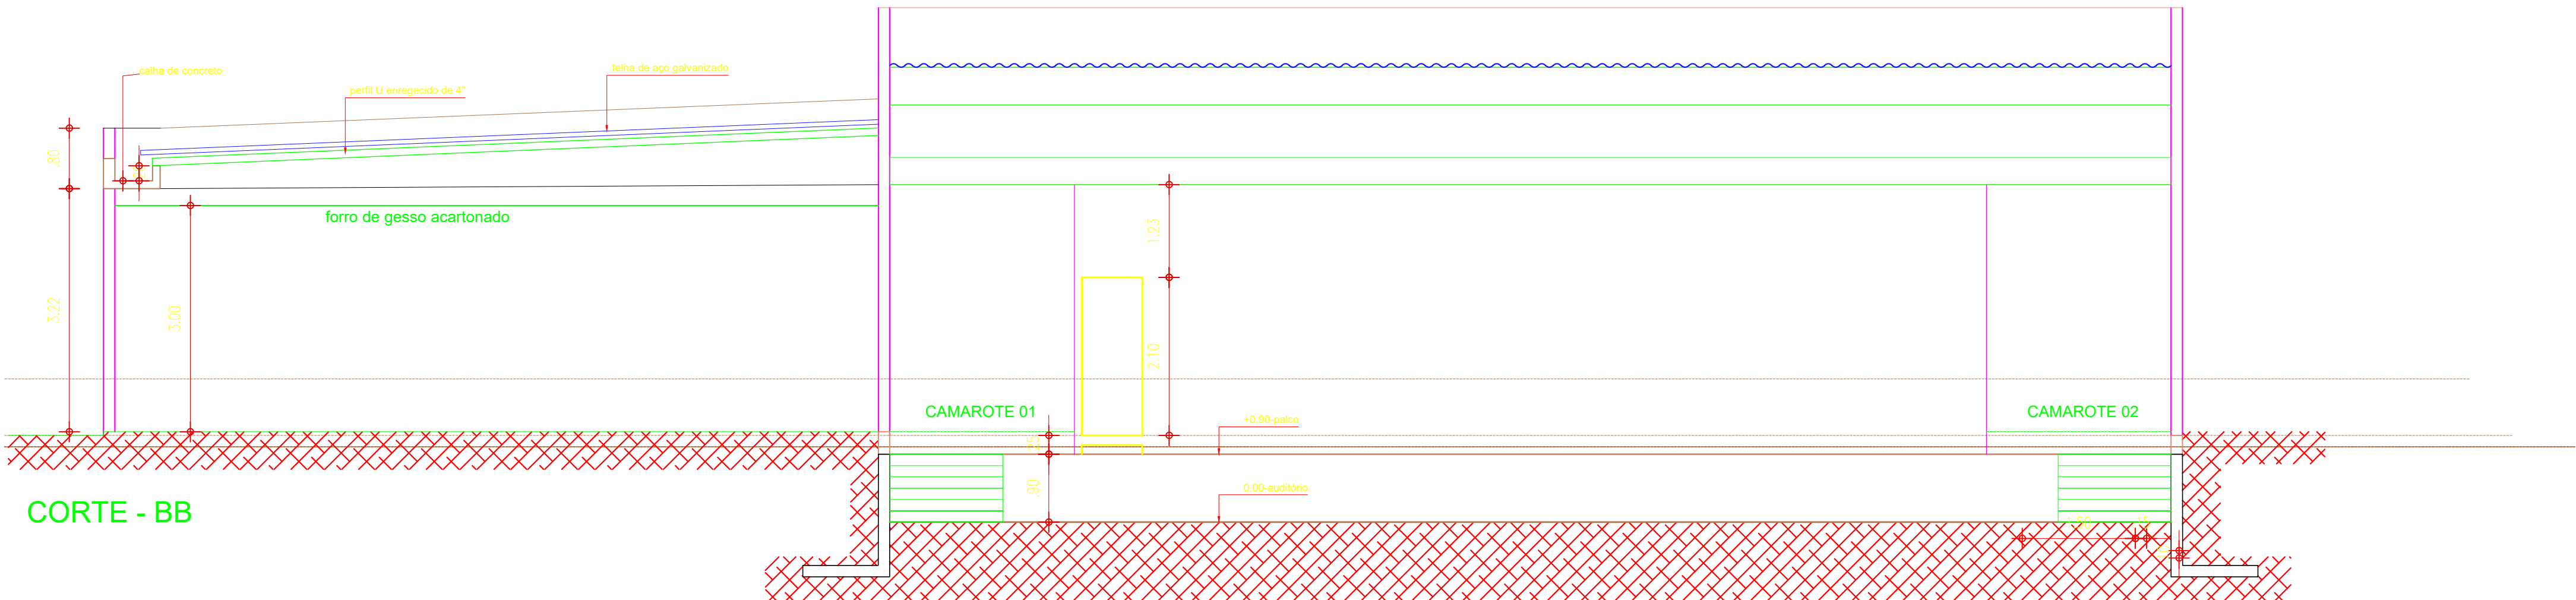

CORTE - BB

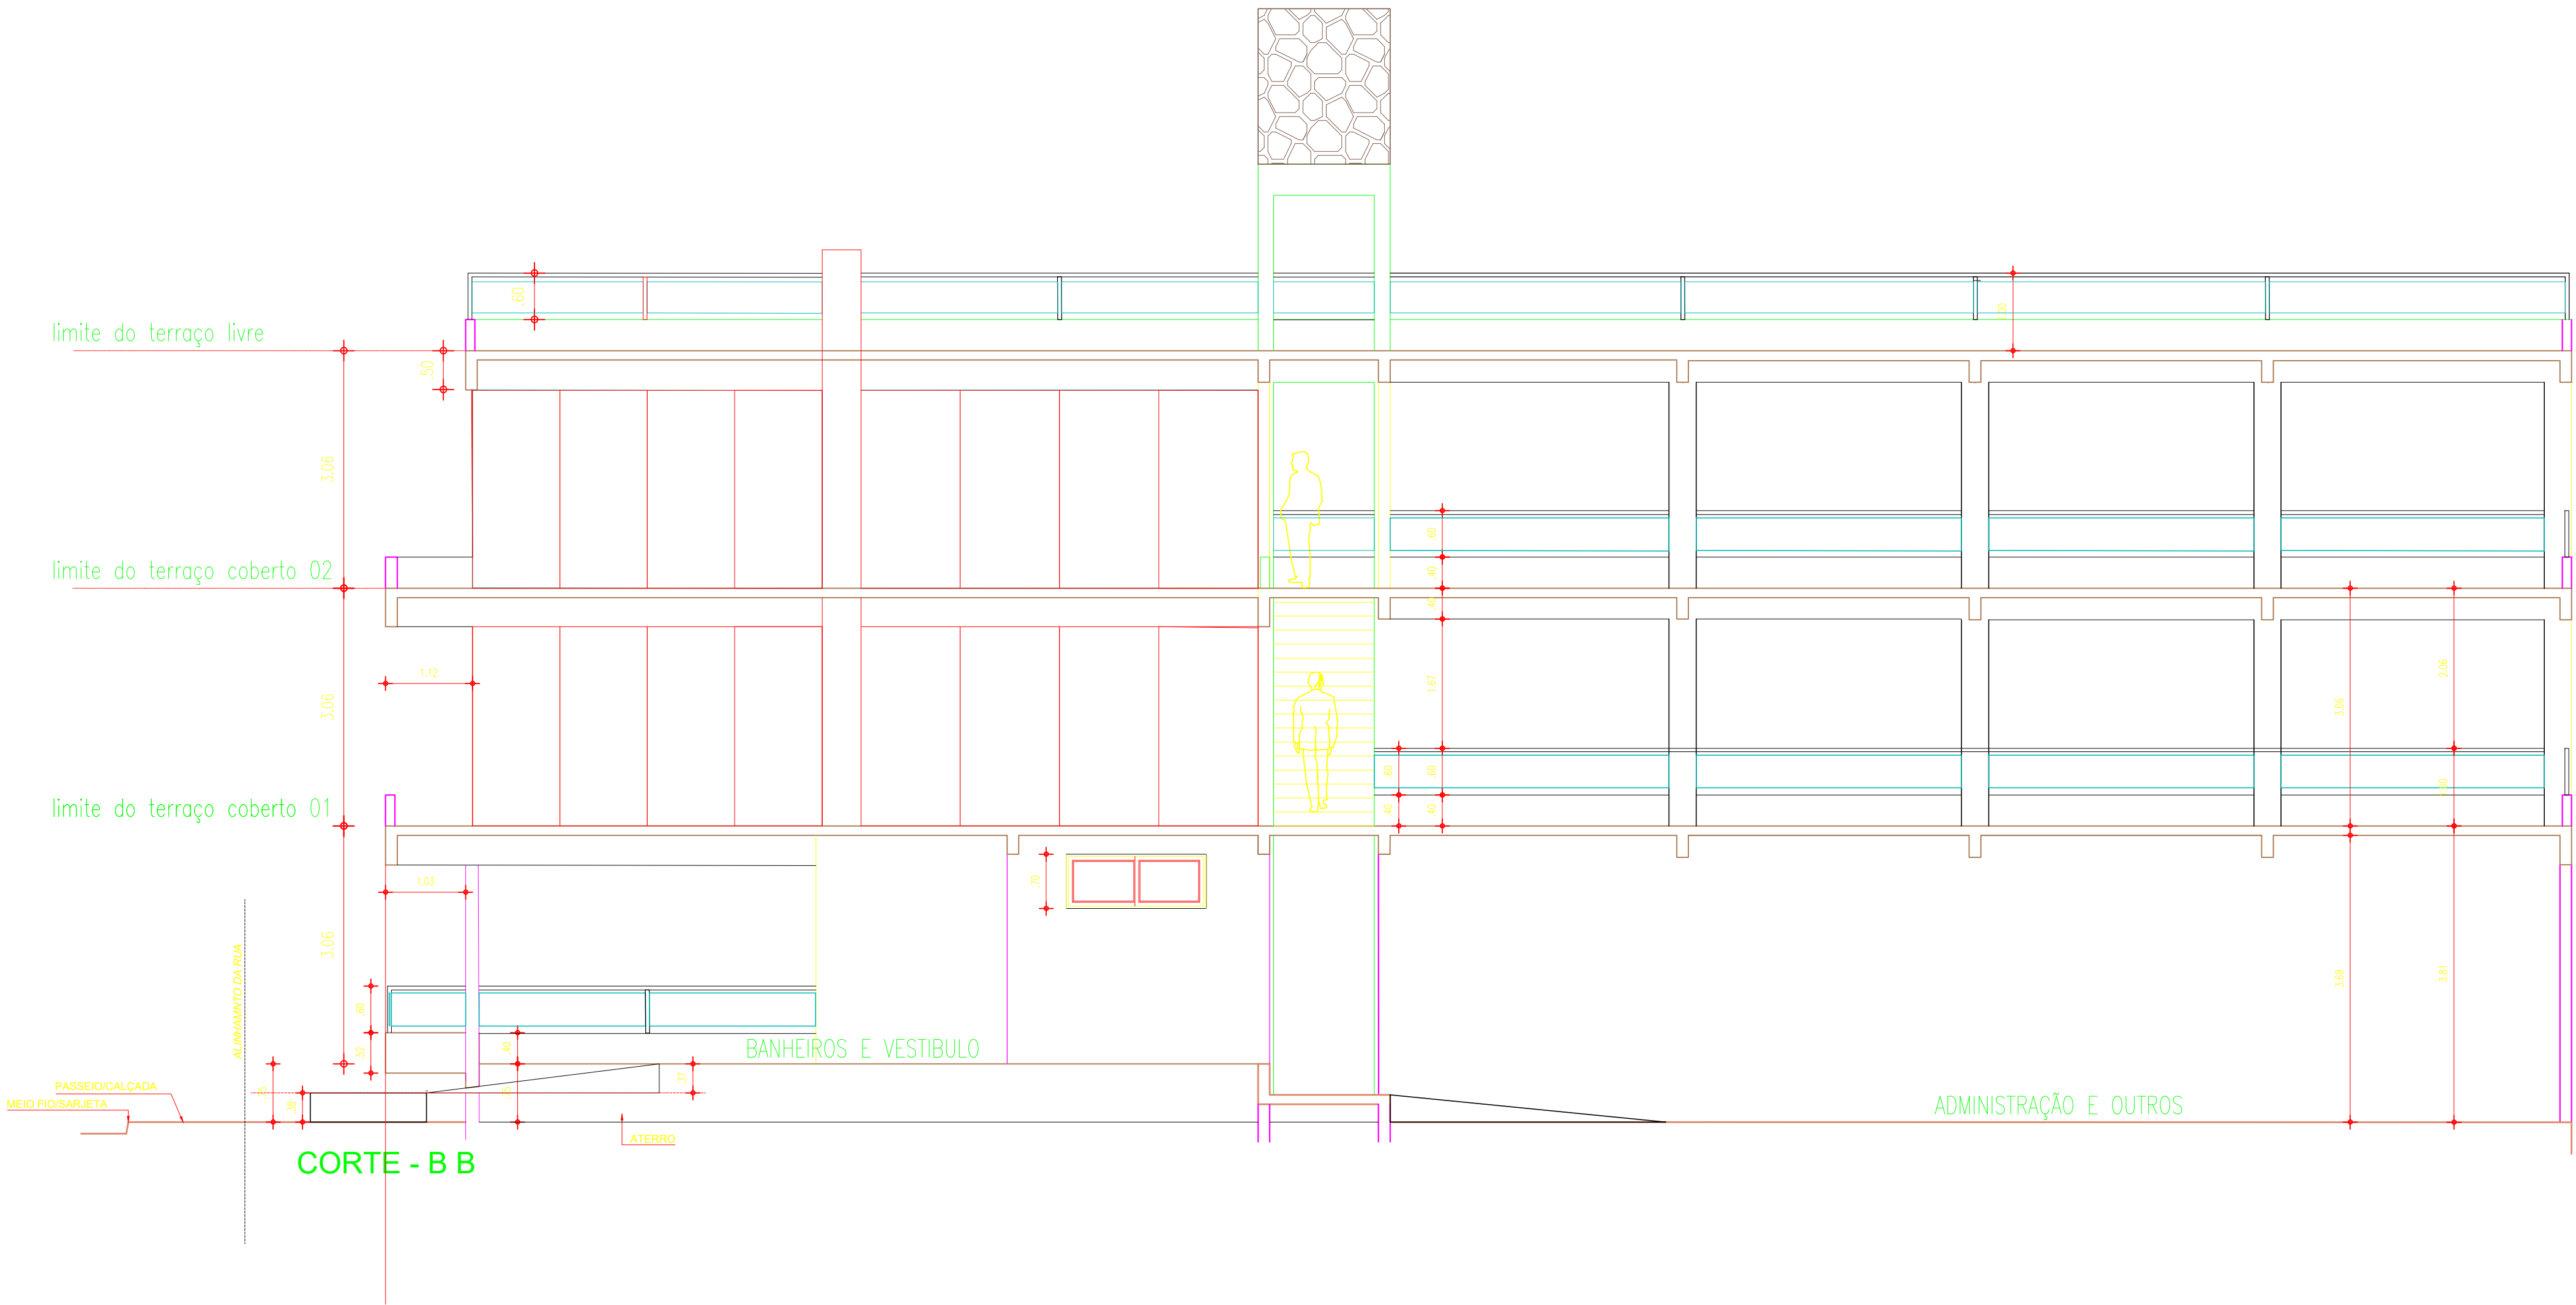

CORTE - B B

CARIMBOS E ASSINATURAS

SEMDURB  Secretaria Municipal de DESENVOLVIMENTO URBANO	ORIXIMINÁ - PARÁ		
	ESTA FOLHA É DE PROPRIEDADE DA SECRETARIA MUNICIPAL DE DESENVOLVIMENTO URBANO, E SEU CONTEÚDO NÃO PODE SER COPIADO OU REVELADO A TERCEIROS.		
	PREFEITURA MUNICIPAL DE ORIXIMINÁ SECRETARIA MUNICIPAL DE DESENVOLVIMENTO URBANO		ARQUITETURA
	OBRA: CONSTRUÇÃO DO CINETEATRO BANCREVEA		A1-03
	CONTEÚDO: PROJETO ARQUITETÔNICO SECRETARIO MUNICIPAL: LILIANA BENTES AUTOR DO PROJETO: ENG. AUGUSTO BARBOSA	DESENHO: ENG. AUGUSTO BARBOSA	ESCALA: DATA: ARQUIVO:
		mar-25	