


OBS.:

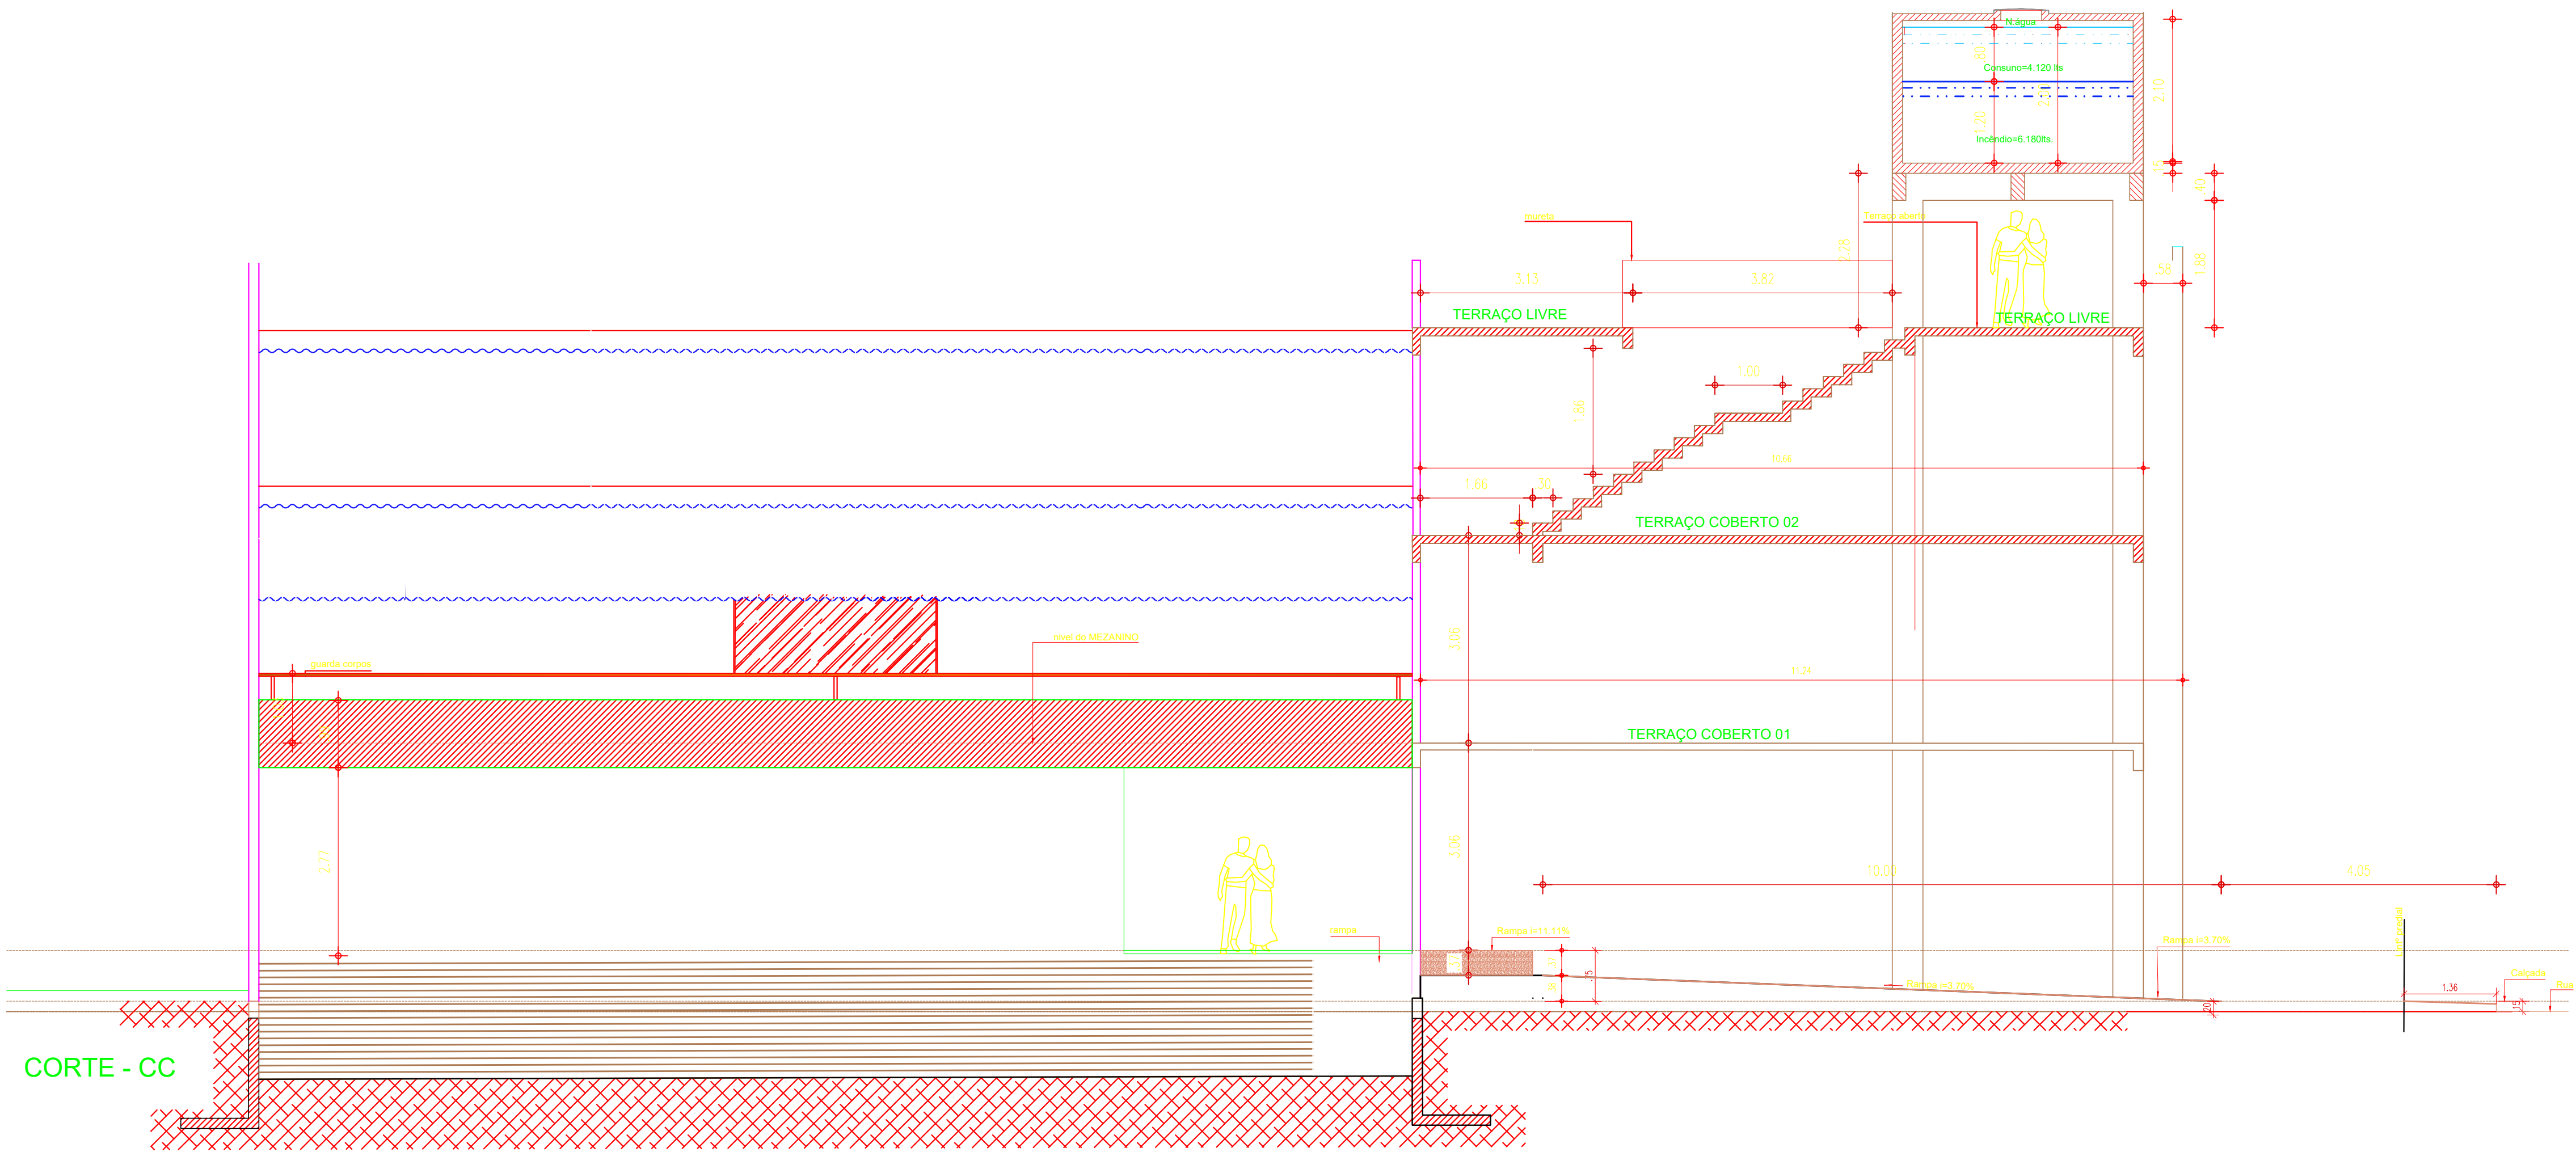

CARIMBOS E ASSINATURAS

SEMDURB



Secretaria Municipal de
DESENVOLVIMENTO
URBANO

PREFEITURA MUNICIPAL DE ORIXIMINÁ

SECRETARIA MUNICIPAL DE DESENVOLVIMENTO URBANO

OBRA:
CONSTRUÇÃO DO CINETEATRO BANCREVÊA

CONTEÚDO:
PROJETO ARQUITETÔNICO

SECRETÁRIO MUNICIPAL
LILIANA BENTES

AUTOR DO PROJETO:
ENG. AUGUSTO BARBOSA

DESENHO:
ENG. AUGUSTO BARBOSA

ARQUIVO:

ARQUITETURA

A1-04

ESCALA:

DATA:
mar-25

ORIXIMINÁ - PARÁ

ESTA FOLHA É DE PROPRIEDADE DA SECRETARIA MUNICIPAL DE DESENVOLVIMENTO URBANO, E SEU CONTEÚDO NÃO PODE SER COPIADO OU REVELADO A TERCEIROS.