


OBS.:

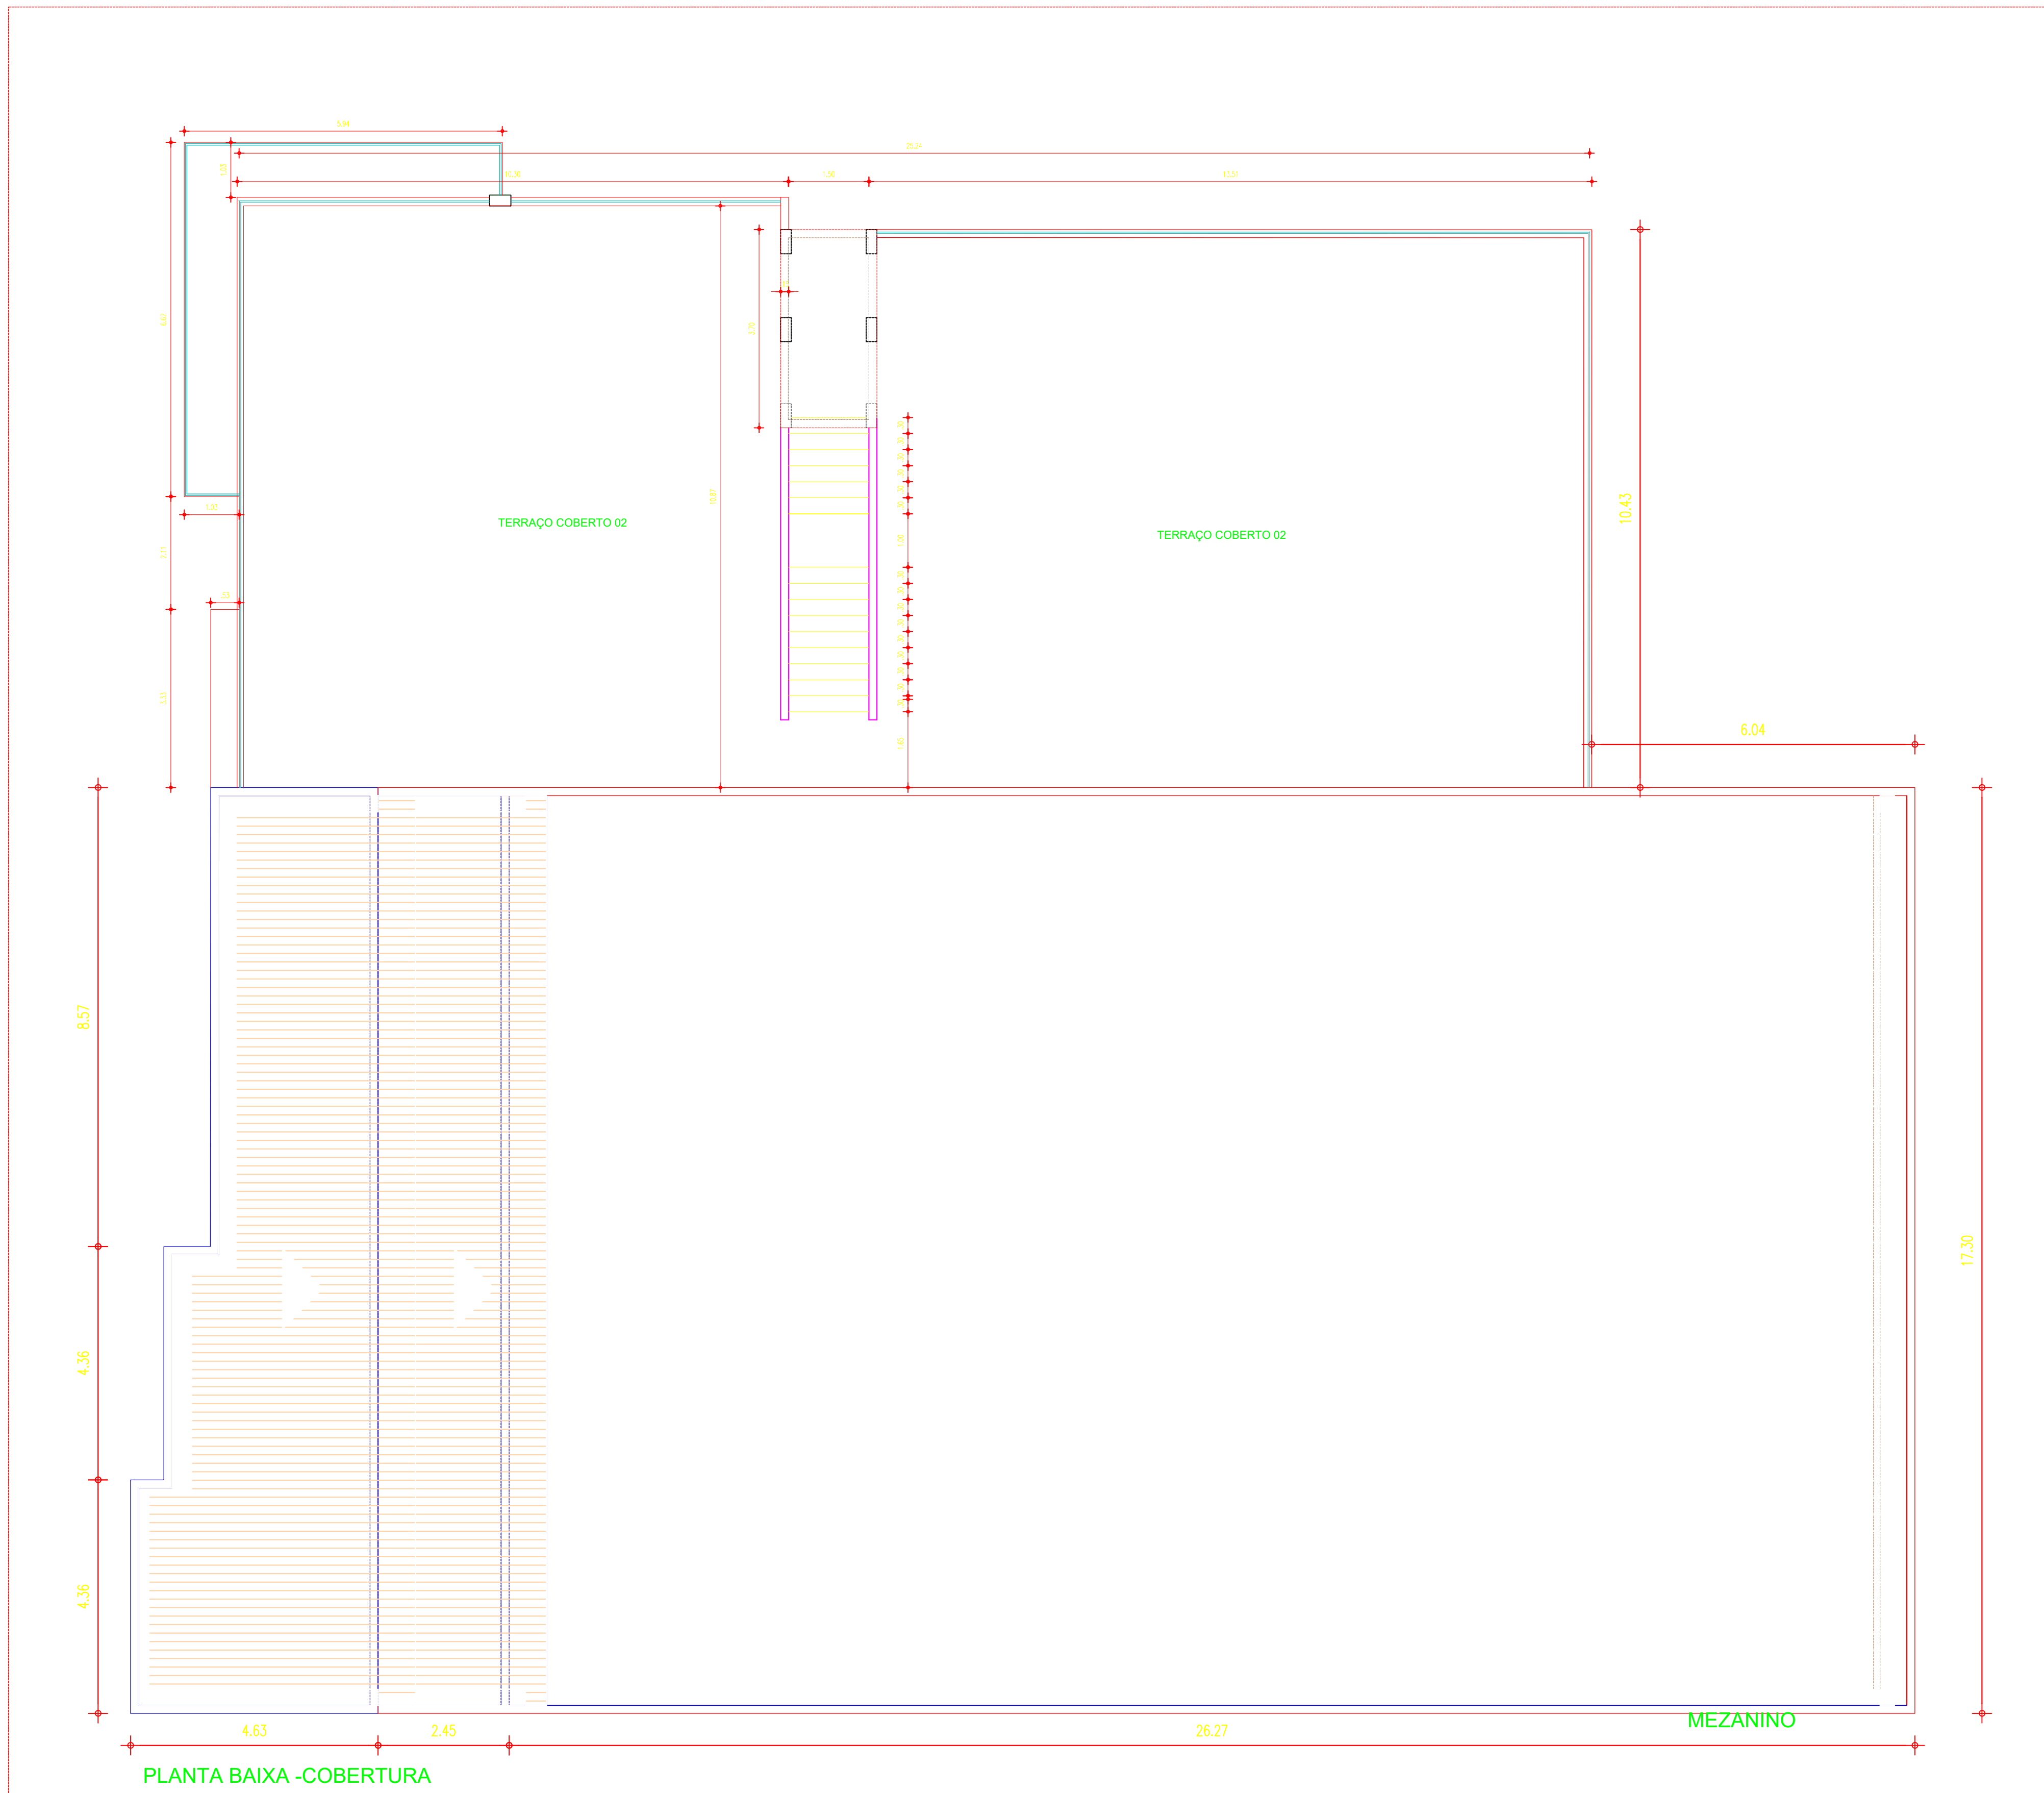

CARIMBOS E ASSINATURAS

 Secretaria Municipal de DESENVOLVIMENTO URBANO	ORIXIMINÁ - PARÁ	
	ESTA FOLHA É DE PROPRIEDADE DA SECRETARIA MUNICIPAL DE DESENVOLVIMENTO URBANO, E SEU CONTEÚDO NÃO PODE SER COPIADO OU REVELADO A TERCEIROS.	
	PREFEITURA MUNICIPAL DE ORIXIMINÁ SECRETARIA MUNICIPAL DE DESENVOLVIMENTO URBANO OBRA: CONSTRUÇÃO DO CINETEATRO BANCRÉVEA	ARQUITETURA A1-05
	CONTEÚDO: PROJETO ARQUITETÔNICO SECRETARIO MUNICIPAL: LILIANA BENTES AUTOR DO PROJETO: ENG. AUGUSTO BARBOSA	DESENHO: ENG. AUGUSTO BARBOSA DATA: mar-25 ARQUIVO: