


OBS.:

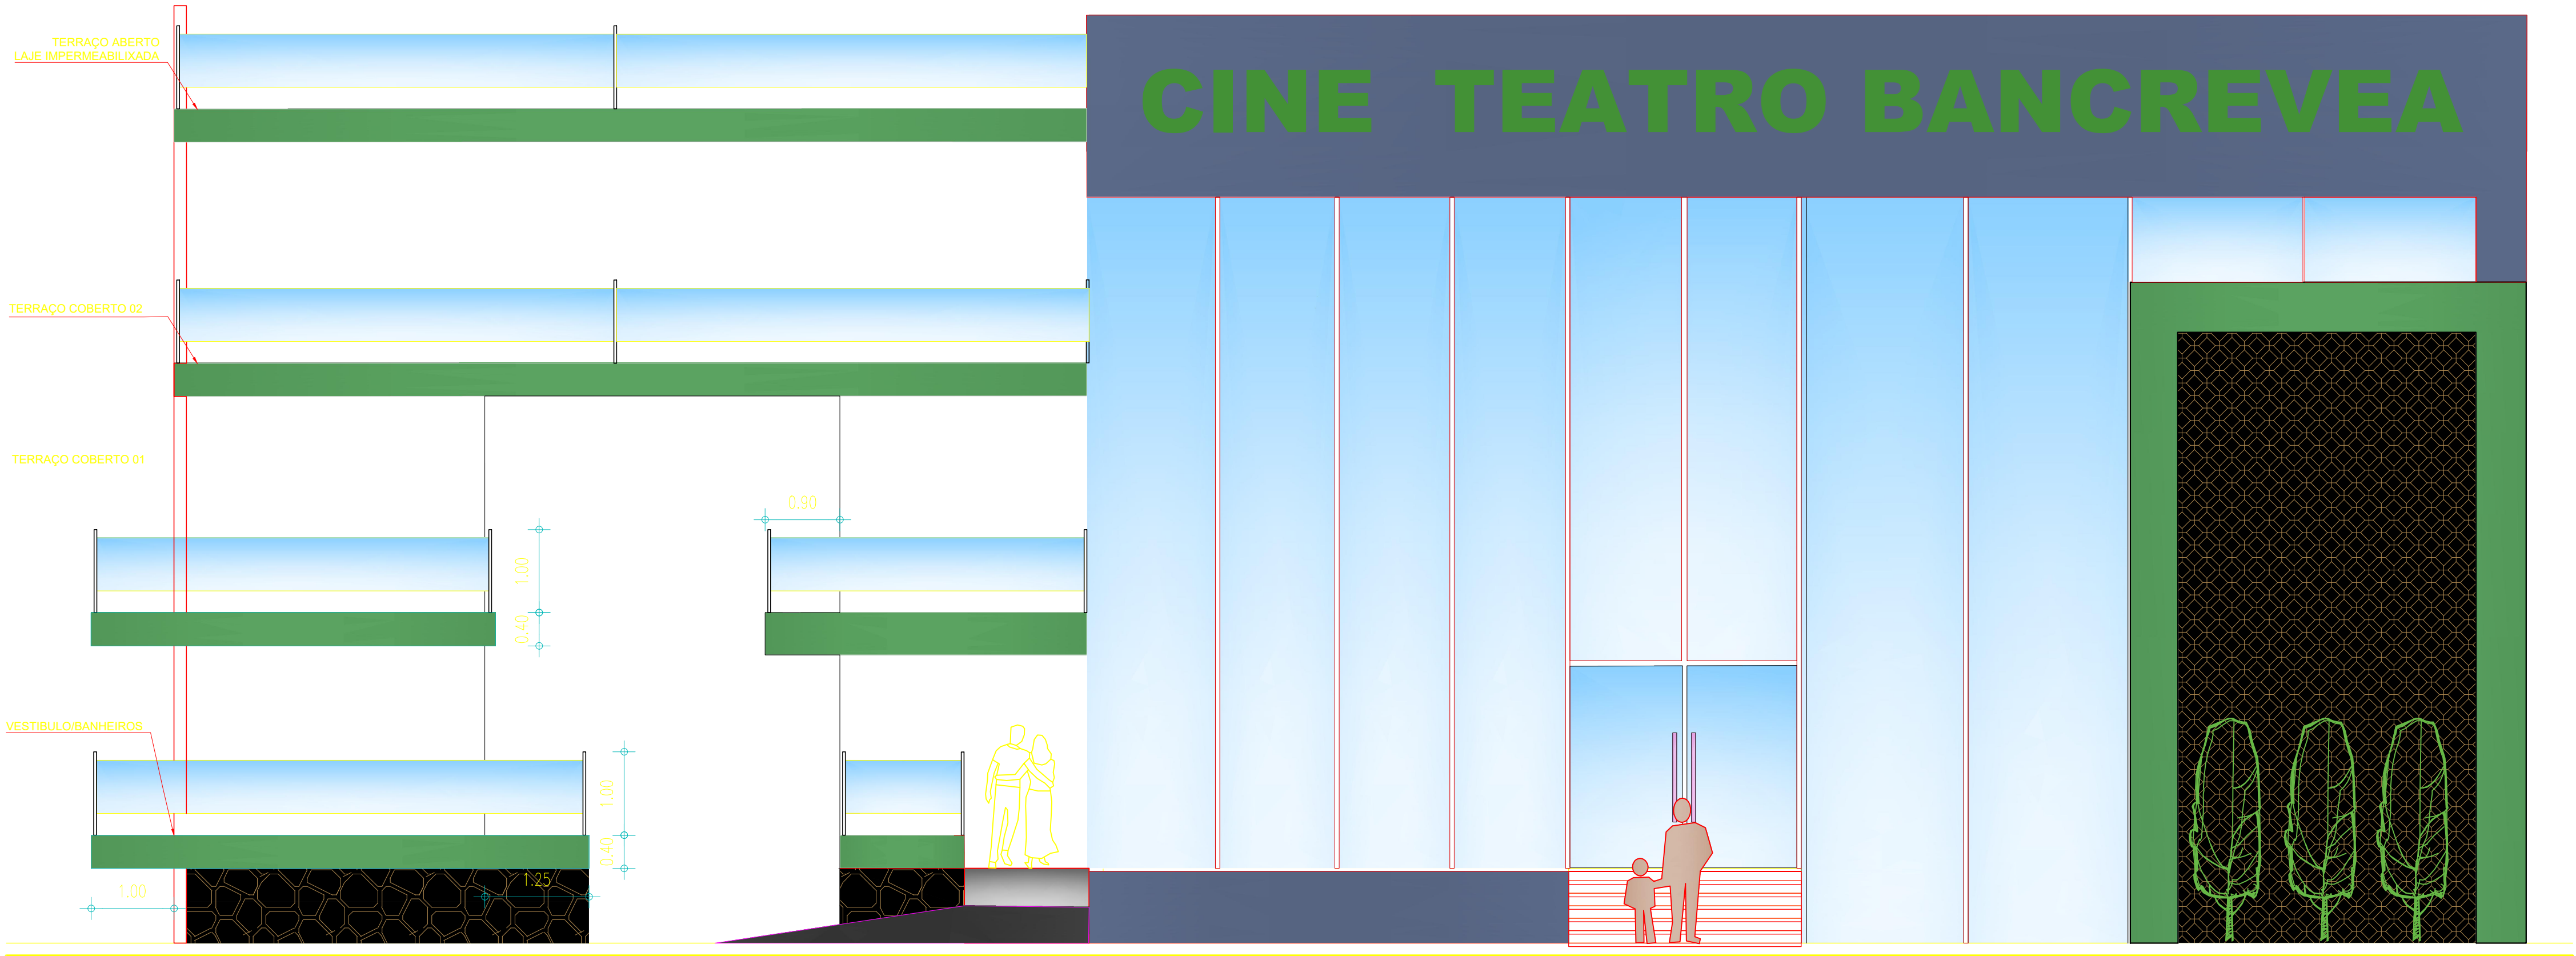

FACHADA PRINCIPAL

CARIMBOS E ASSINATURAS

Secretaria Municipal de
DESENVOLVIMENTO
URBANO

ORIXIMINÁ - PARÁ

ESTA FOLHA É DE PROPRIEDADE DA SECRETARIA MUNICIPAL DE DESENVOLVIMENTO URBANO, E SEU CONTEÚDO NÃO PODE SER COPIADO OU REVELADO A TERCEIROS.

PREFEITURA MUNICIPAL DE ORIXIMINÁ SECRETARIA MUNICIPAL DE DESENVOLVIMENTO URBANO		ARQUITETURA
OBRA: CONSTRUÇÃO DO CINETEATRO BANCREVEA		A1-06
CONTEÚDO: PROJETO ARQUITETÔNICO	DESENHO: ENG. AUGUSTO BARBOSA	ESCALA:
SECRETÁRIO MUNICIPAL LILIANA BENTES	AUTOR DO PROJETO: ENG. AUGUSTO BARBOSA	DATA: mar-25
		ARQUIVO: