
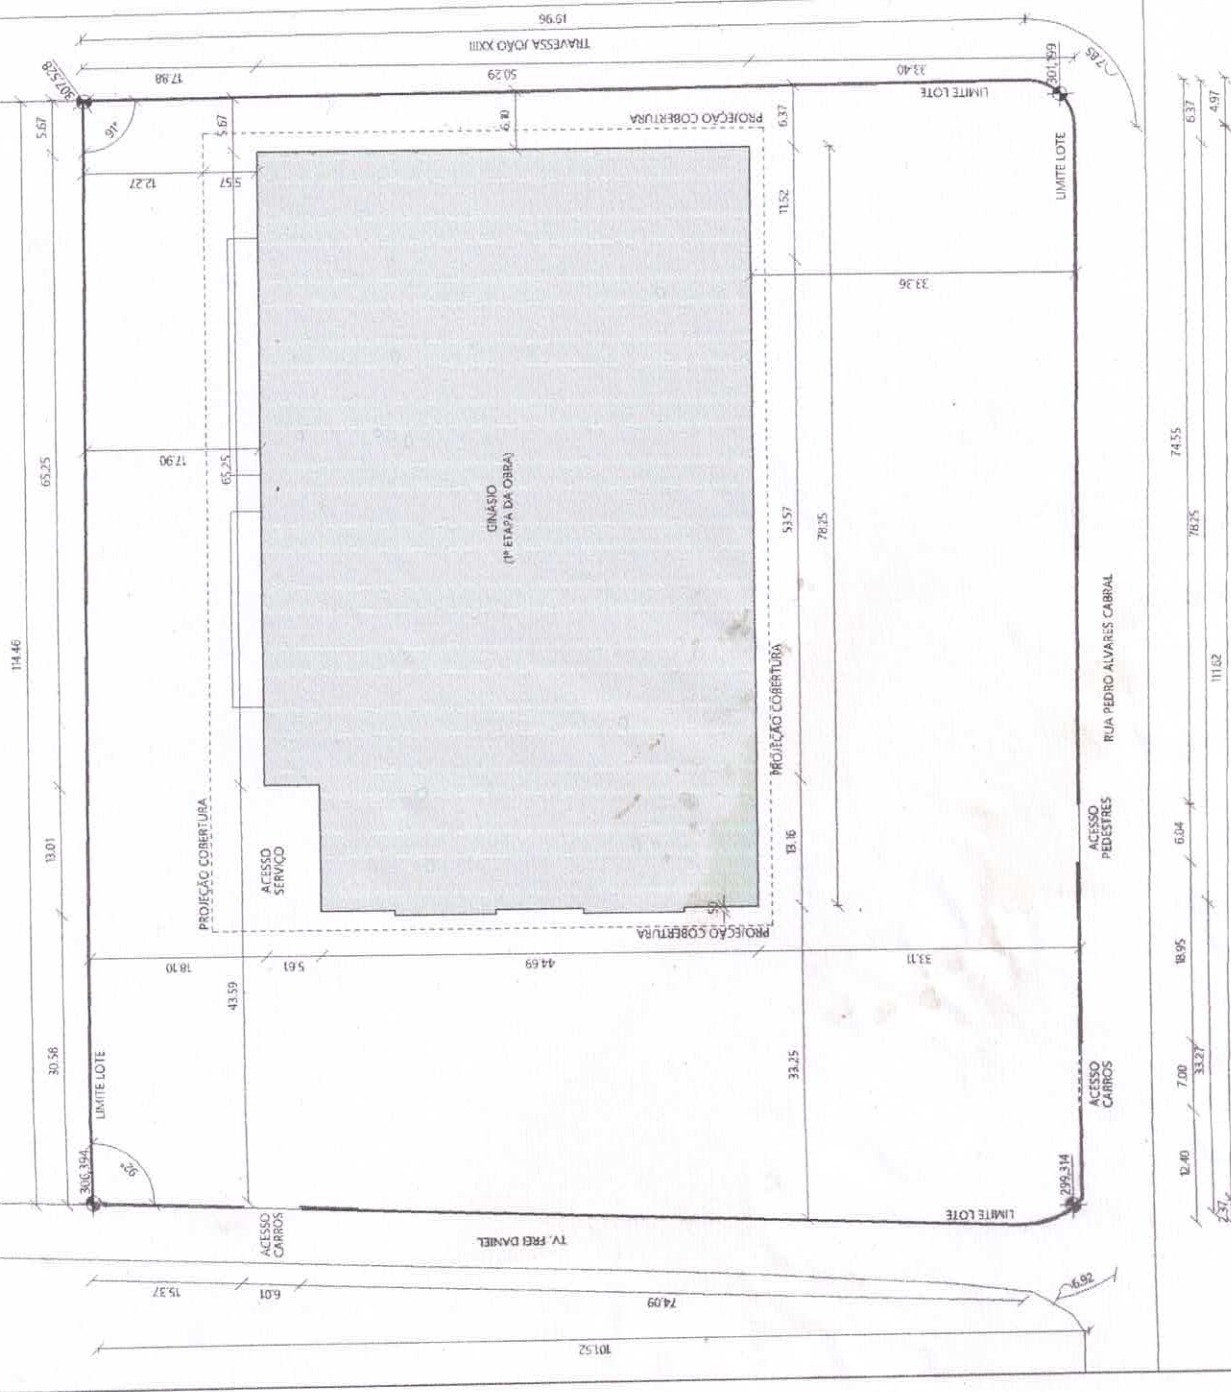



PLANTA DE LOCALIZAÇÃO

[illegible]

PLANTA DE LOCAÇÃO

CONCULTO IT 041 mm x 594 mm

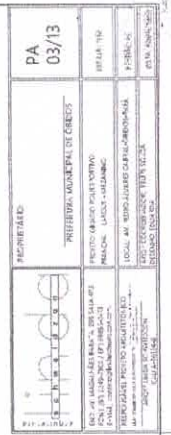

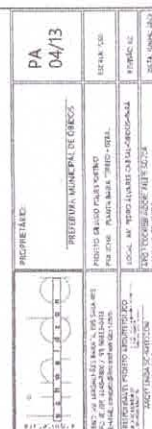








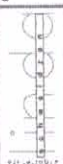


	PROPRIETÁRIO:	PA 08/13

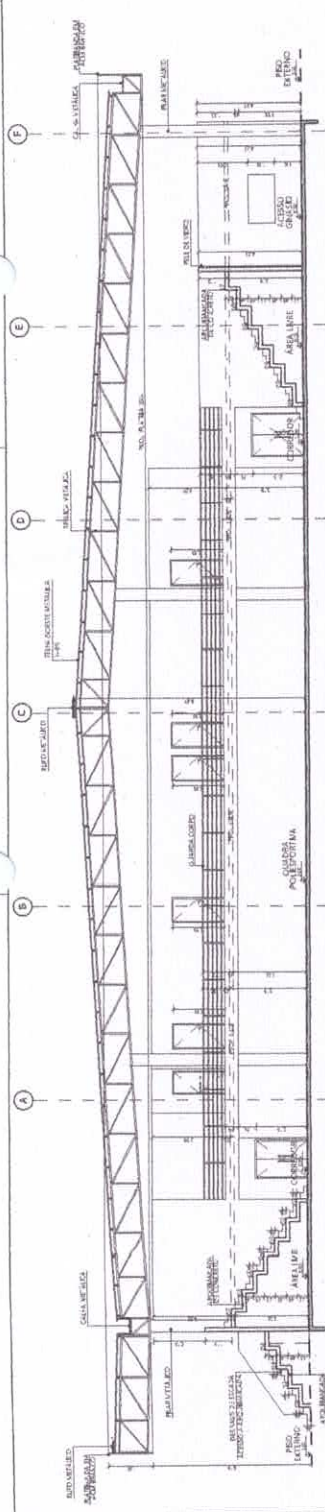


SEÇÃO A

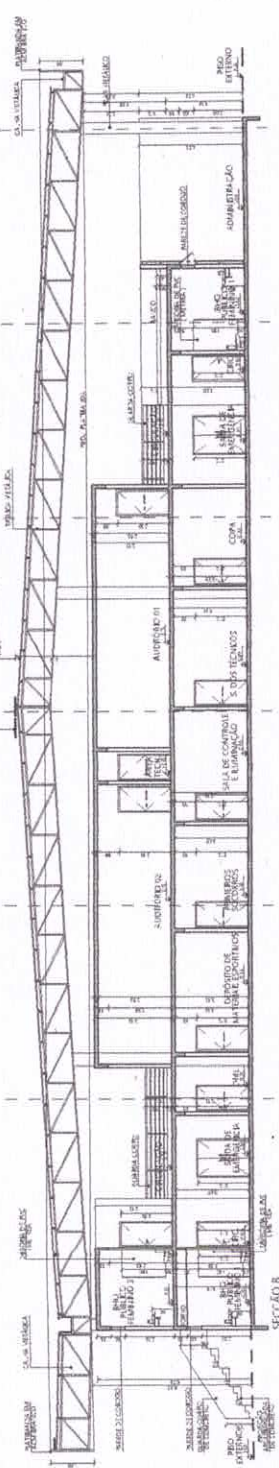


SEÇÃO B

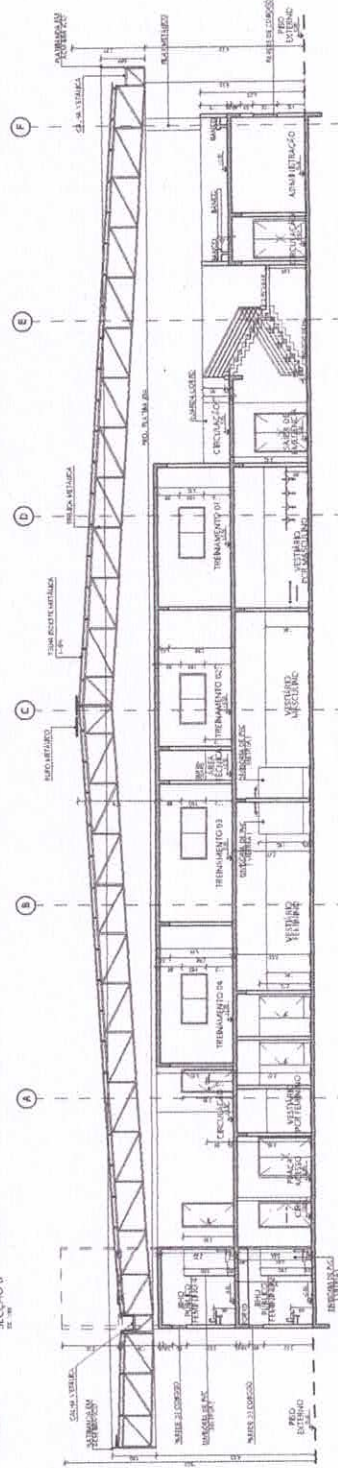


SEÇÃO C




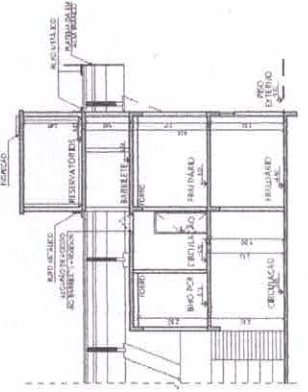


SEÇÃO RESERVATÓRIO 02

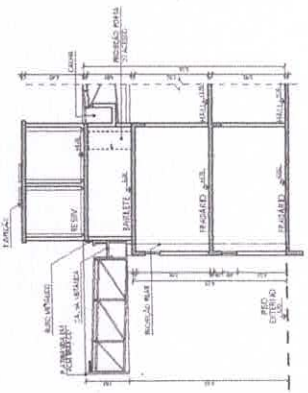

SEÇÃO RESERVATÓRIO 01

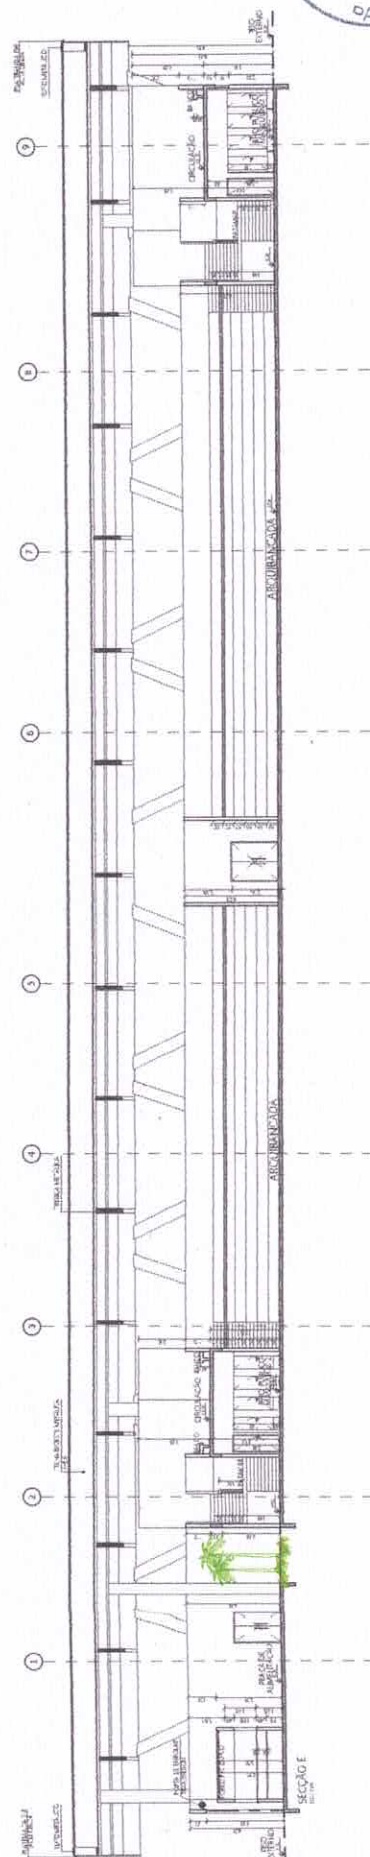

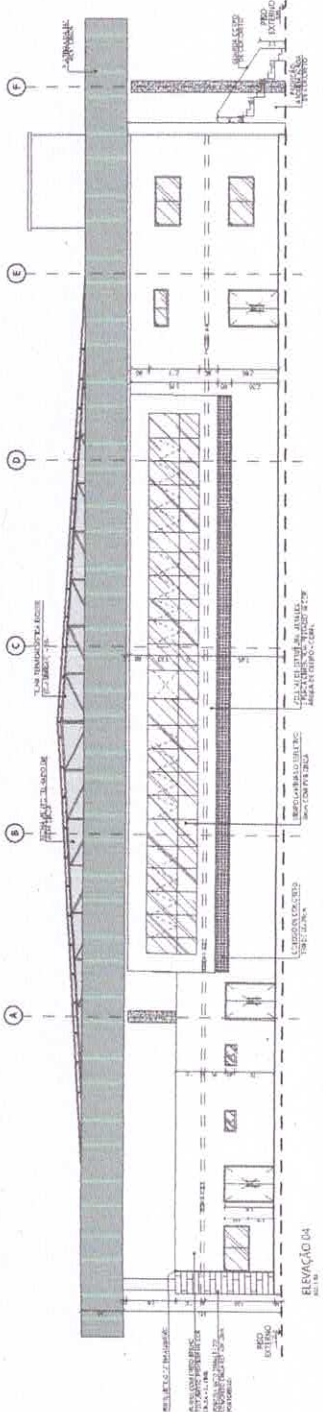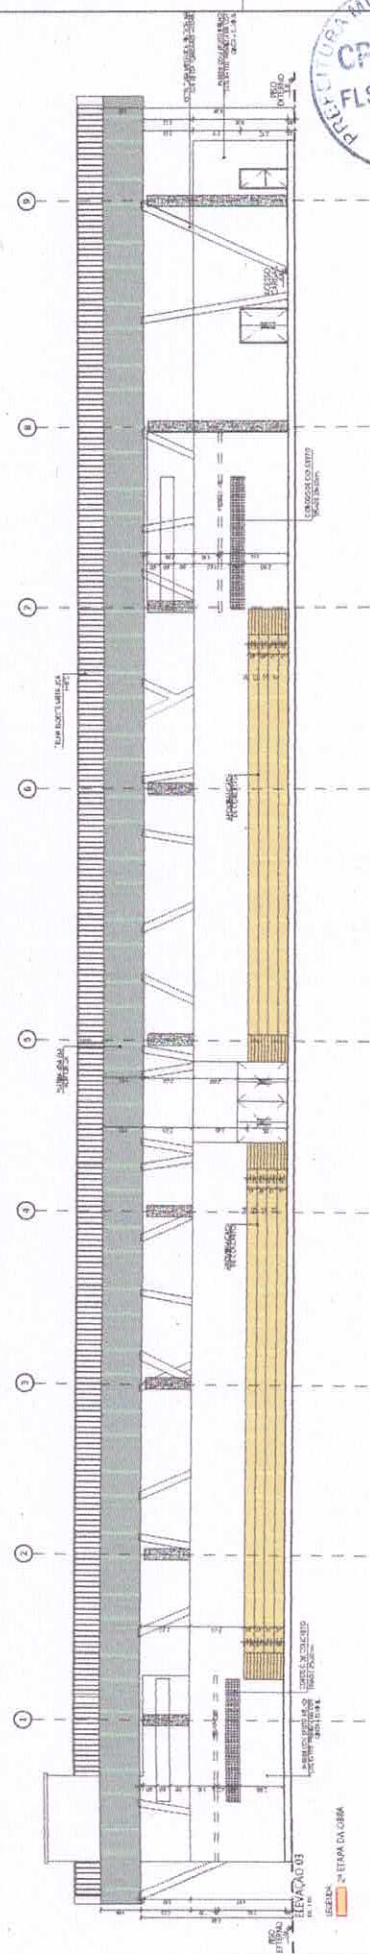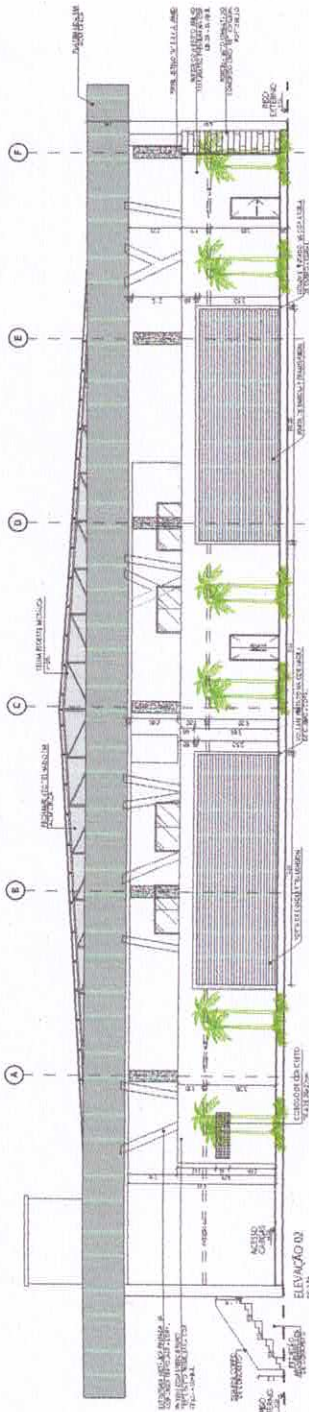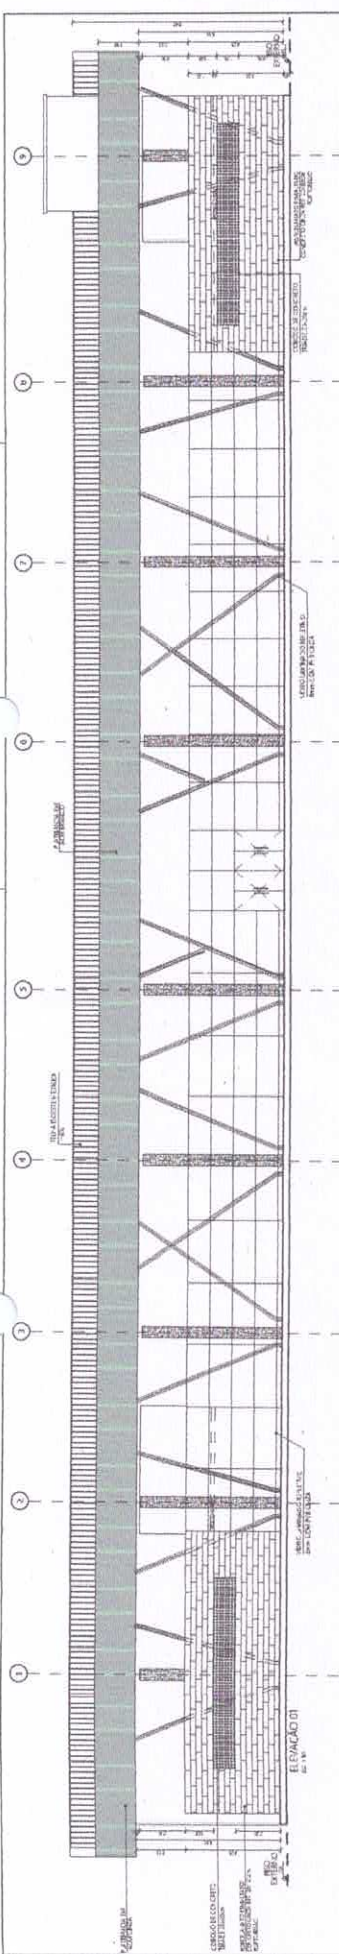

PROPOSTA DE	PA 10/13
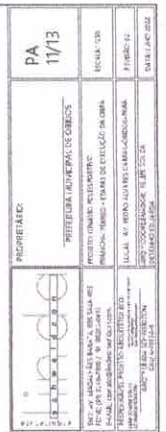



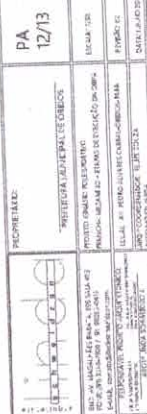


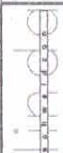


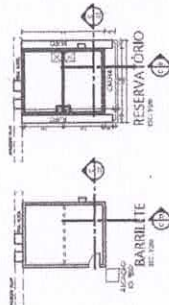

LAJE INTERMEDIÁRIA
ESCALA DE ACESSO MANSINHEIRO
RESERVATÓRIO ELEVADO
BARRILETE
RESERVATÓRIO
BARRILETE

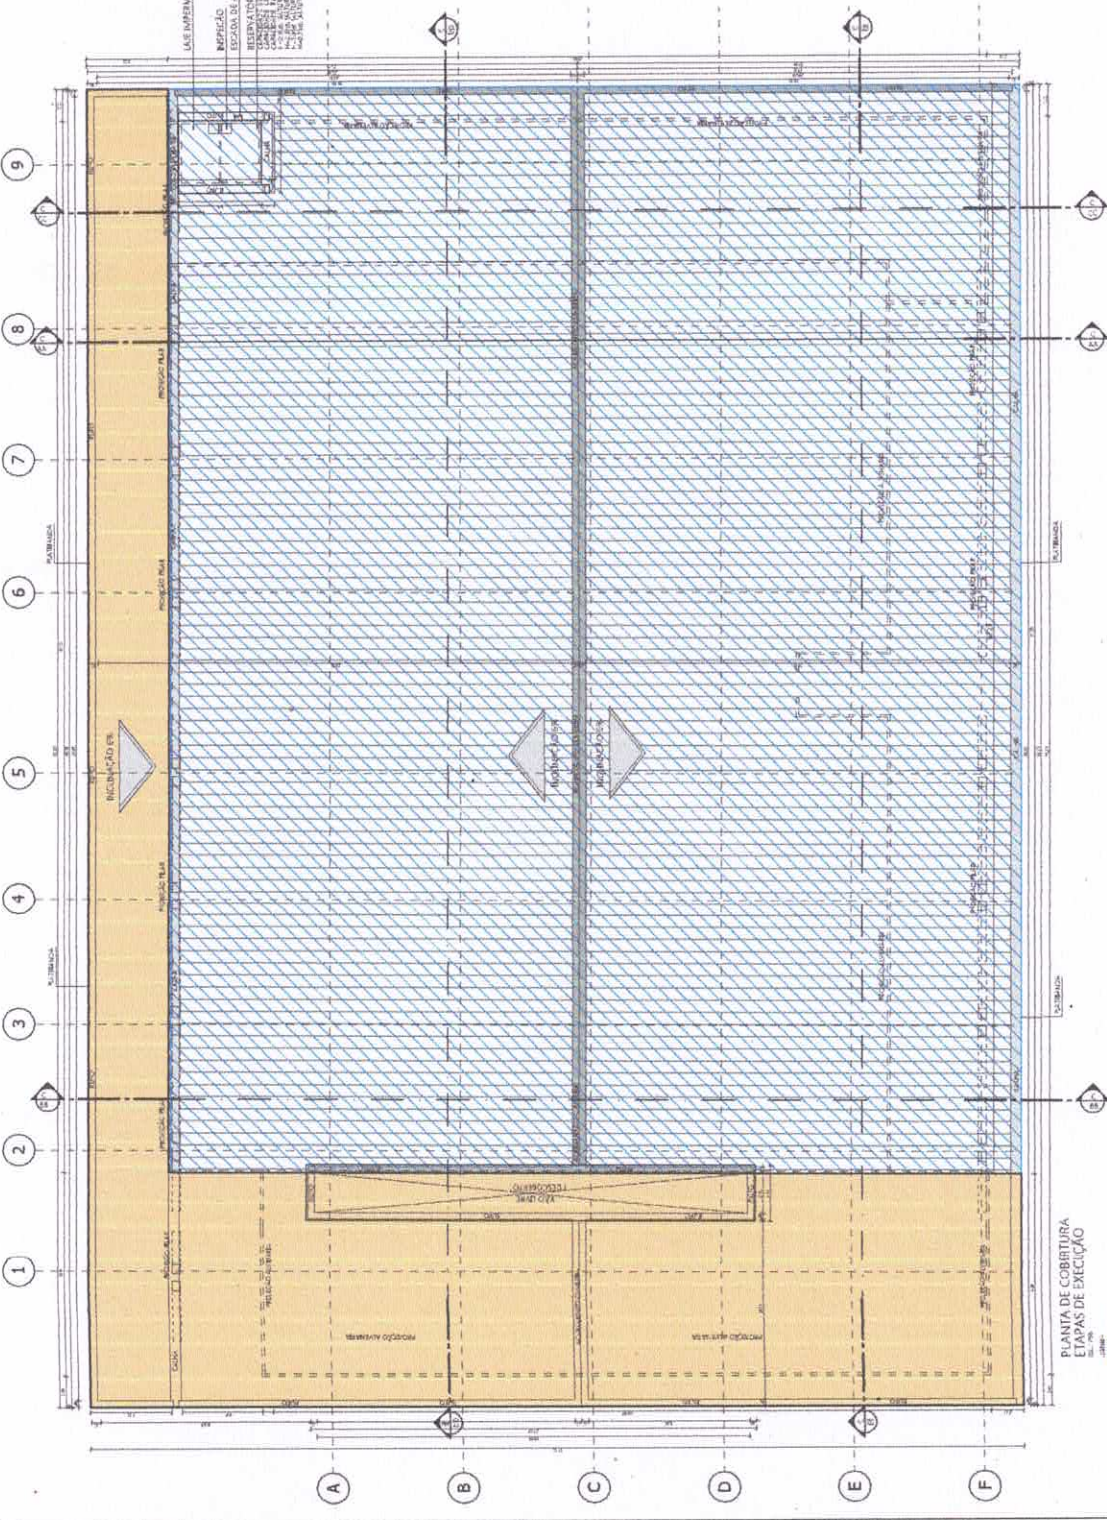

PLANTA DE COBERTURA
ETAPAS DE EXECUÇÃO



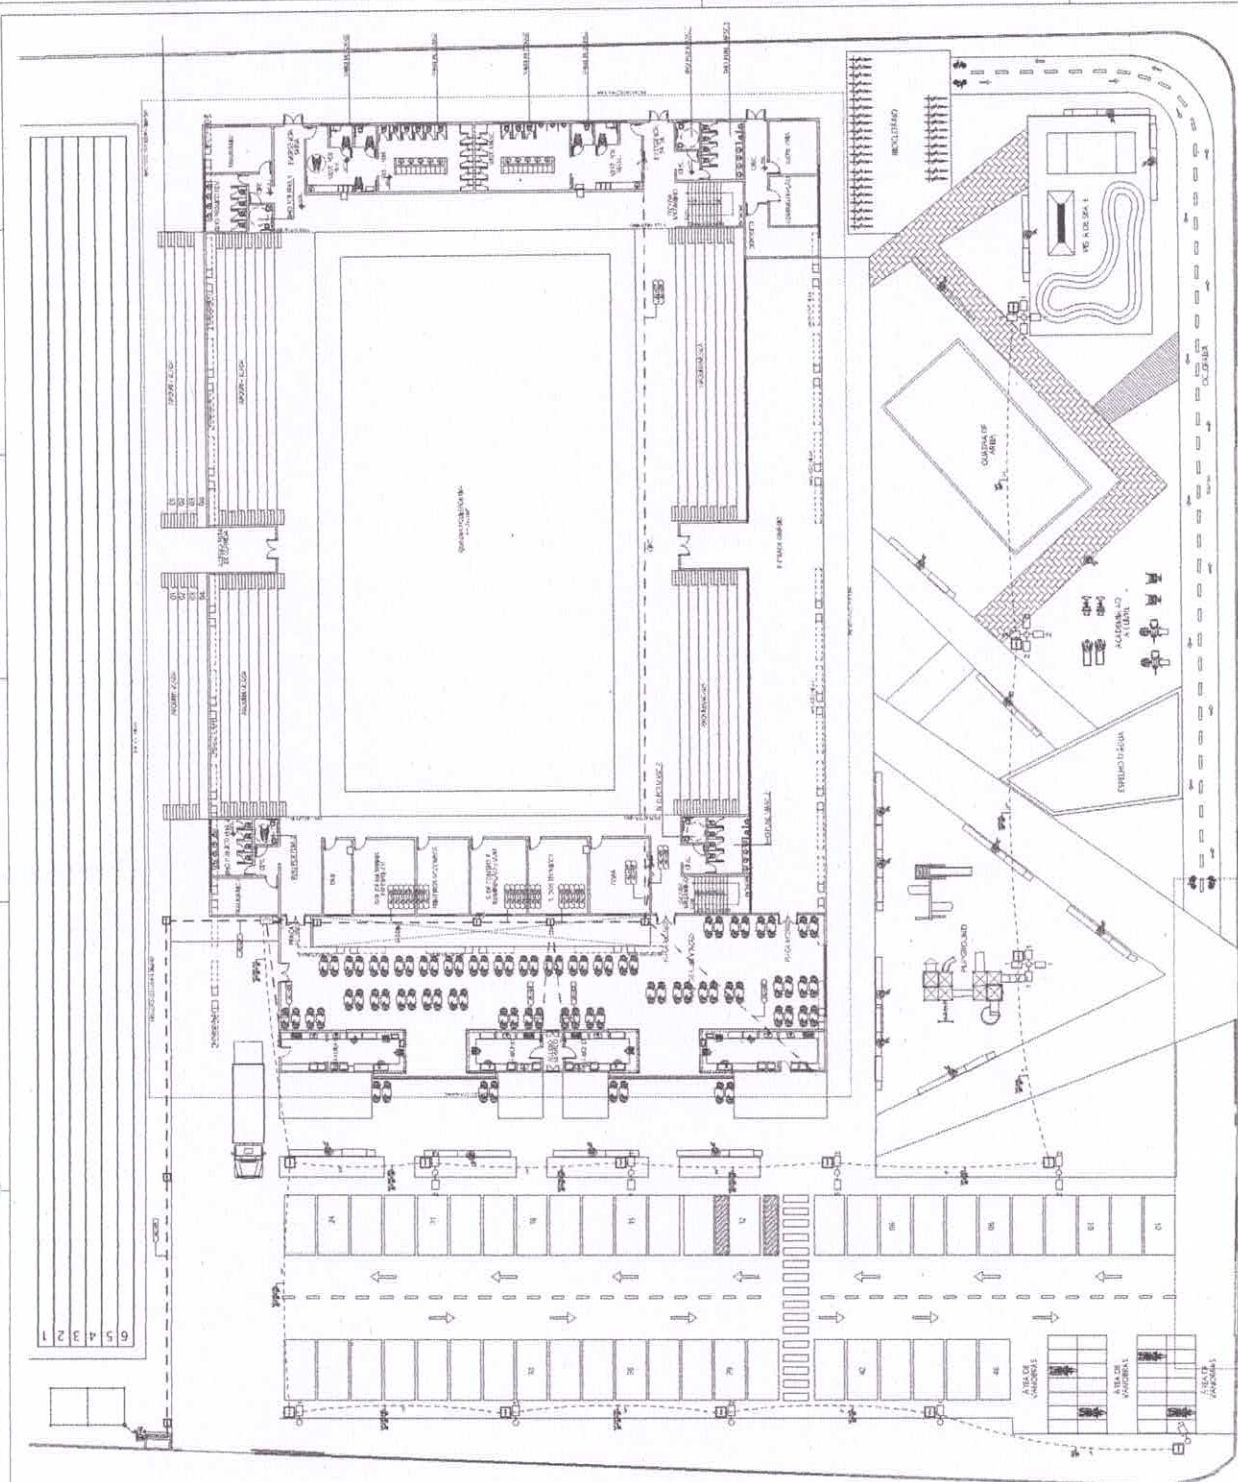








ALIMENTADORES
REHEB - ESC. 1/100

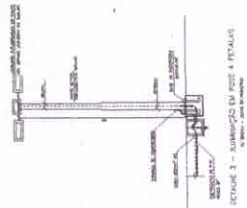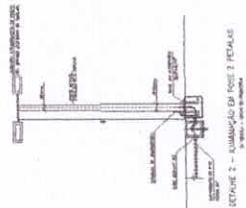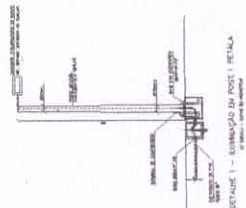



[illegible]

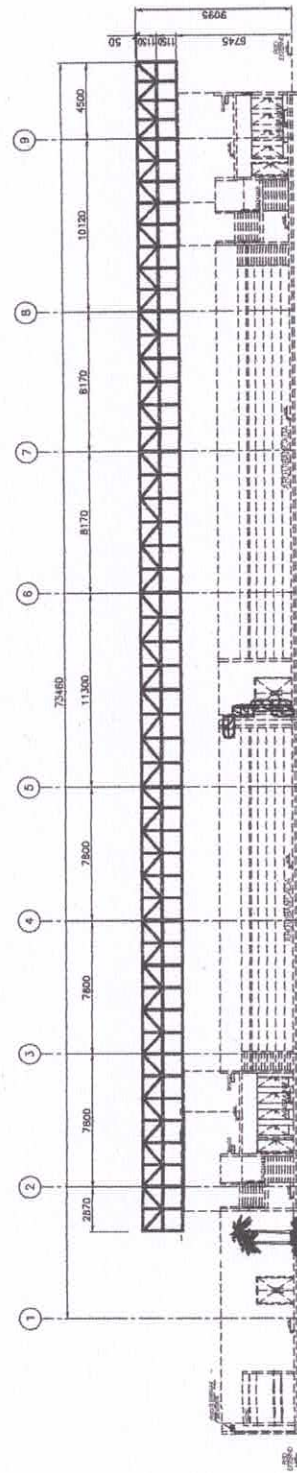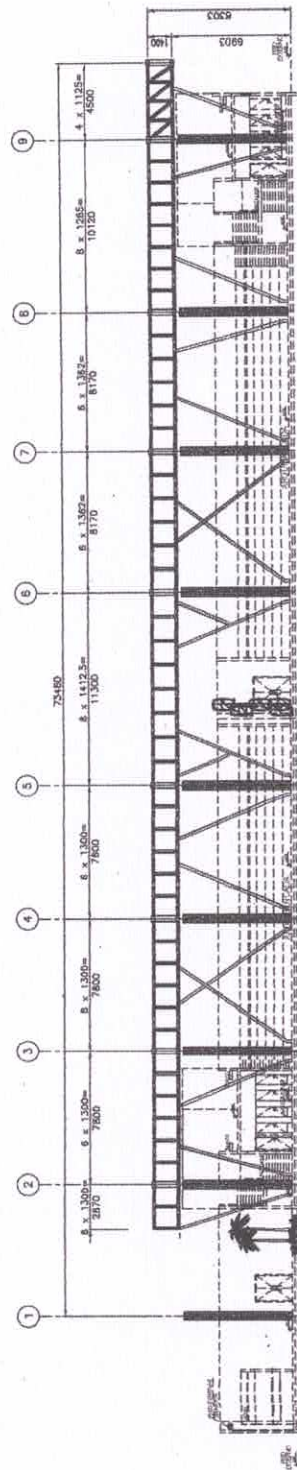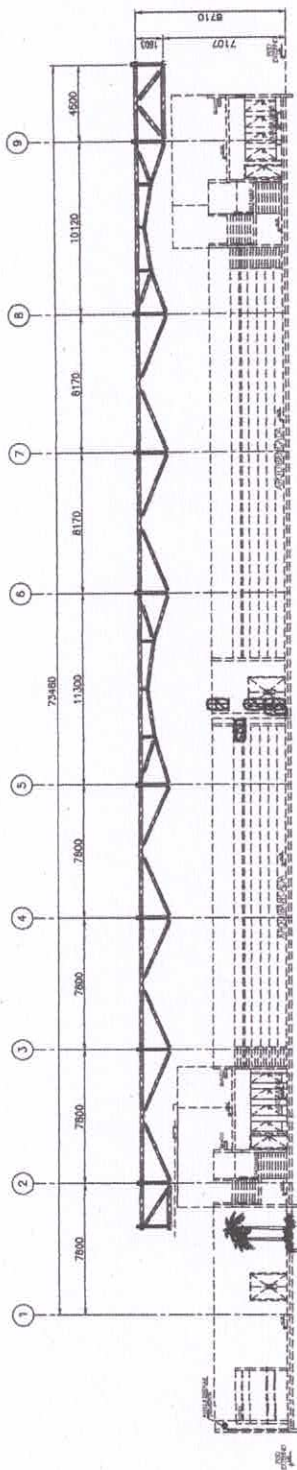[illegible]



PROTEÇÃO COBERTURA

[illegible]



DOCUMENTOS DE REFERÊNCIA										NOTAS									
										14-OUTROS MATERIAIS 15-REQUISITOS DE PROJETO 16-REQUISITOS DE PROJETO 

PLANTA BAKA - MEZAMINO

DE MATERIAS - ESQUEMA ISOMETRICO-28 (A3)

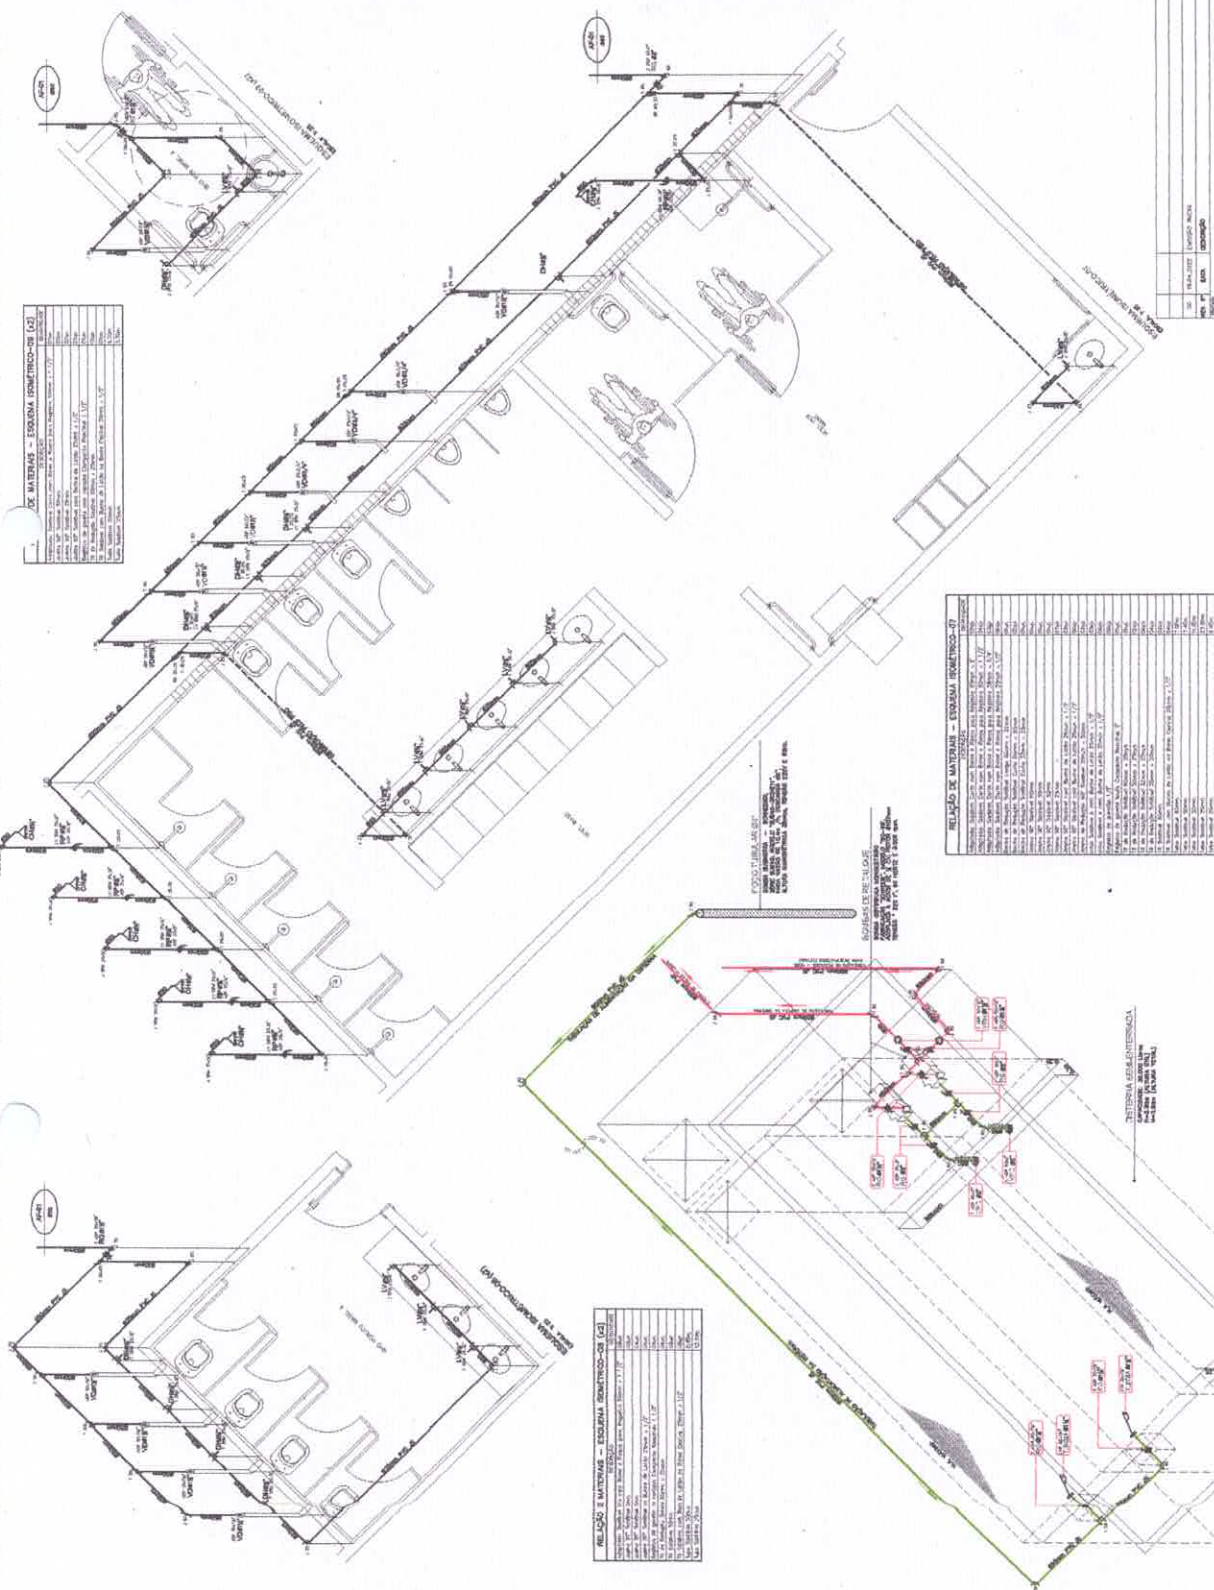





RELACAO DE MATERIAS - ESQUEMA ISOMETRICO-27

ESQUEMA ISOMETRICO DA CISTERNA


RELACAO DE MATERIAS - ESQUEMA ISOMETRICO-29

RELACAO DE MATERIAS - ESQUEMA ISOMETRICO-30

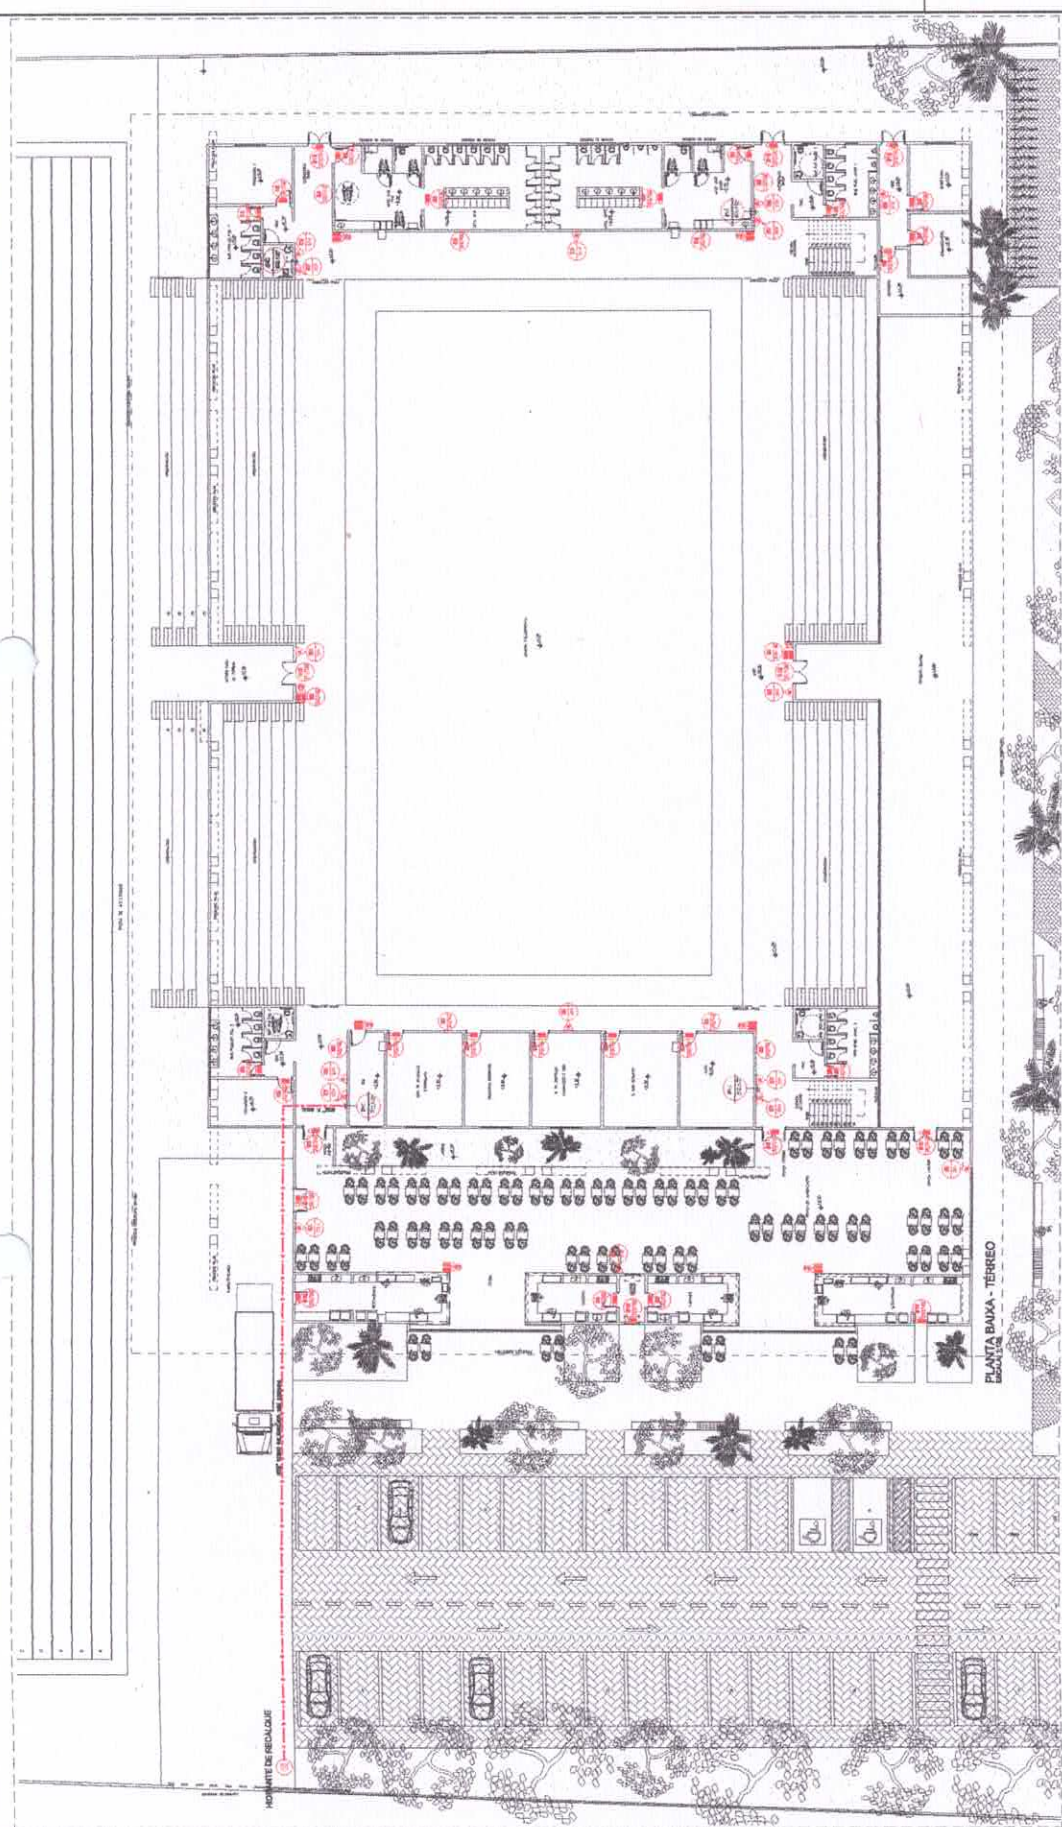

PROJETO DE REVENHAO E COBERTURA ATERRO

INC 001




GINASIO


INC 001

GINASIO

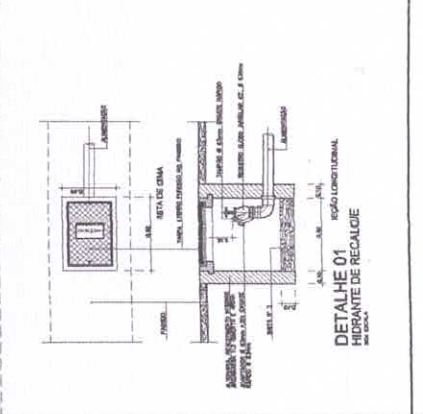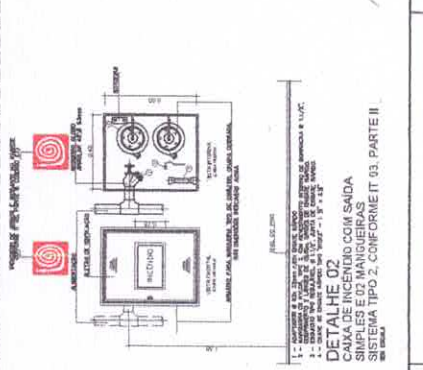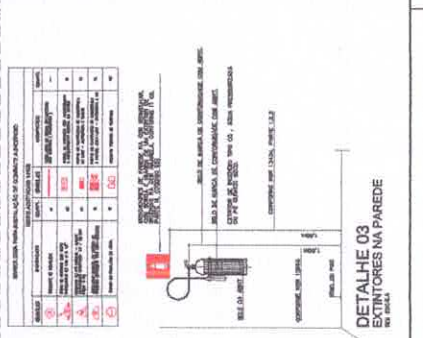

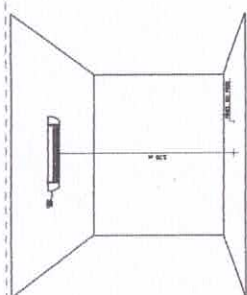


DETALHE 07
DETALHE DA INSTALAÇÃO DA LUMINÁRIA
DE EMERGÊNCIA TIPO 07

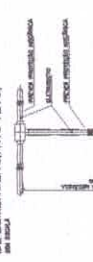


DETALHE 08
DETALHE DA INSTALAÇÃO DA BOTOEIRA
DE ACIONAMENTO MANUAL DA BOMBA


DETALHE 06
DETALHE DA INSTALAÇÃO DA BOTOEIRA
DE ACIONAMENTO DO ALARME DE INCÊNDIO

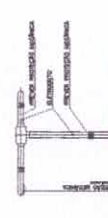

DETALHE 05
DIMENSÕES DE GUARDAS E CORRIMÕES

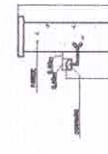

DETALHE 04
DETALHE DA ILUMINAÇÃO DE EMERGÊNCIA (TIPO 01)

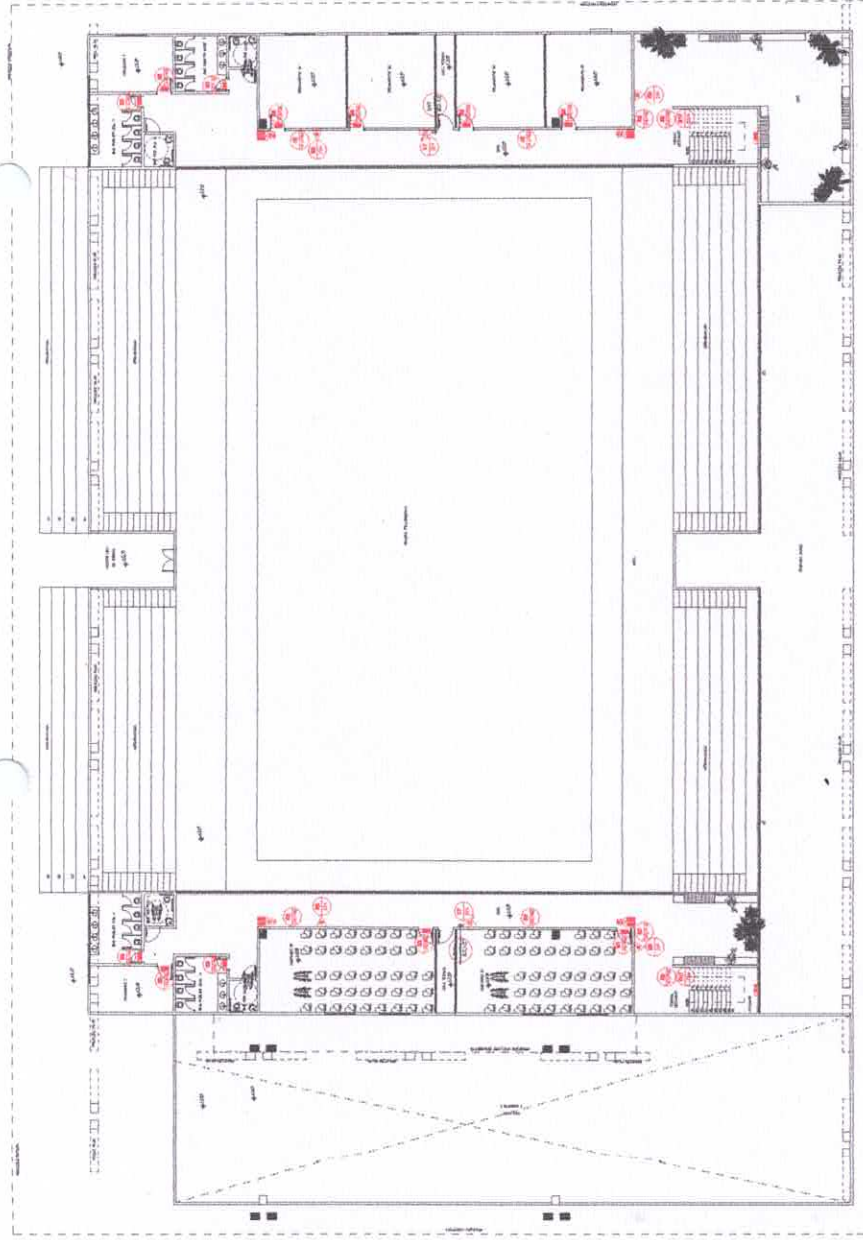

PLANTA BAIXA - GINÁSIO