




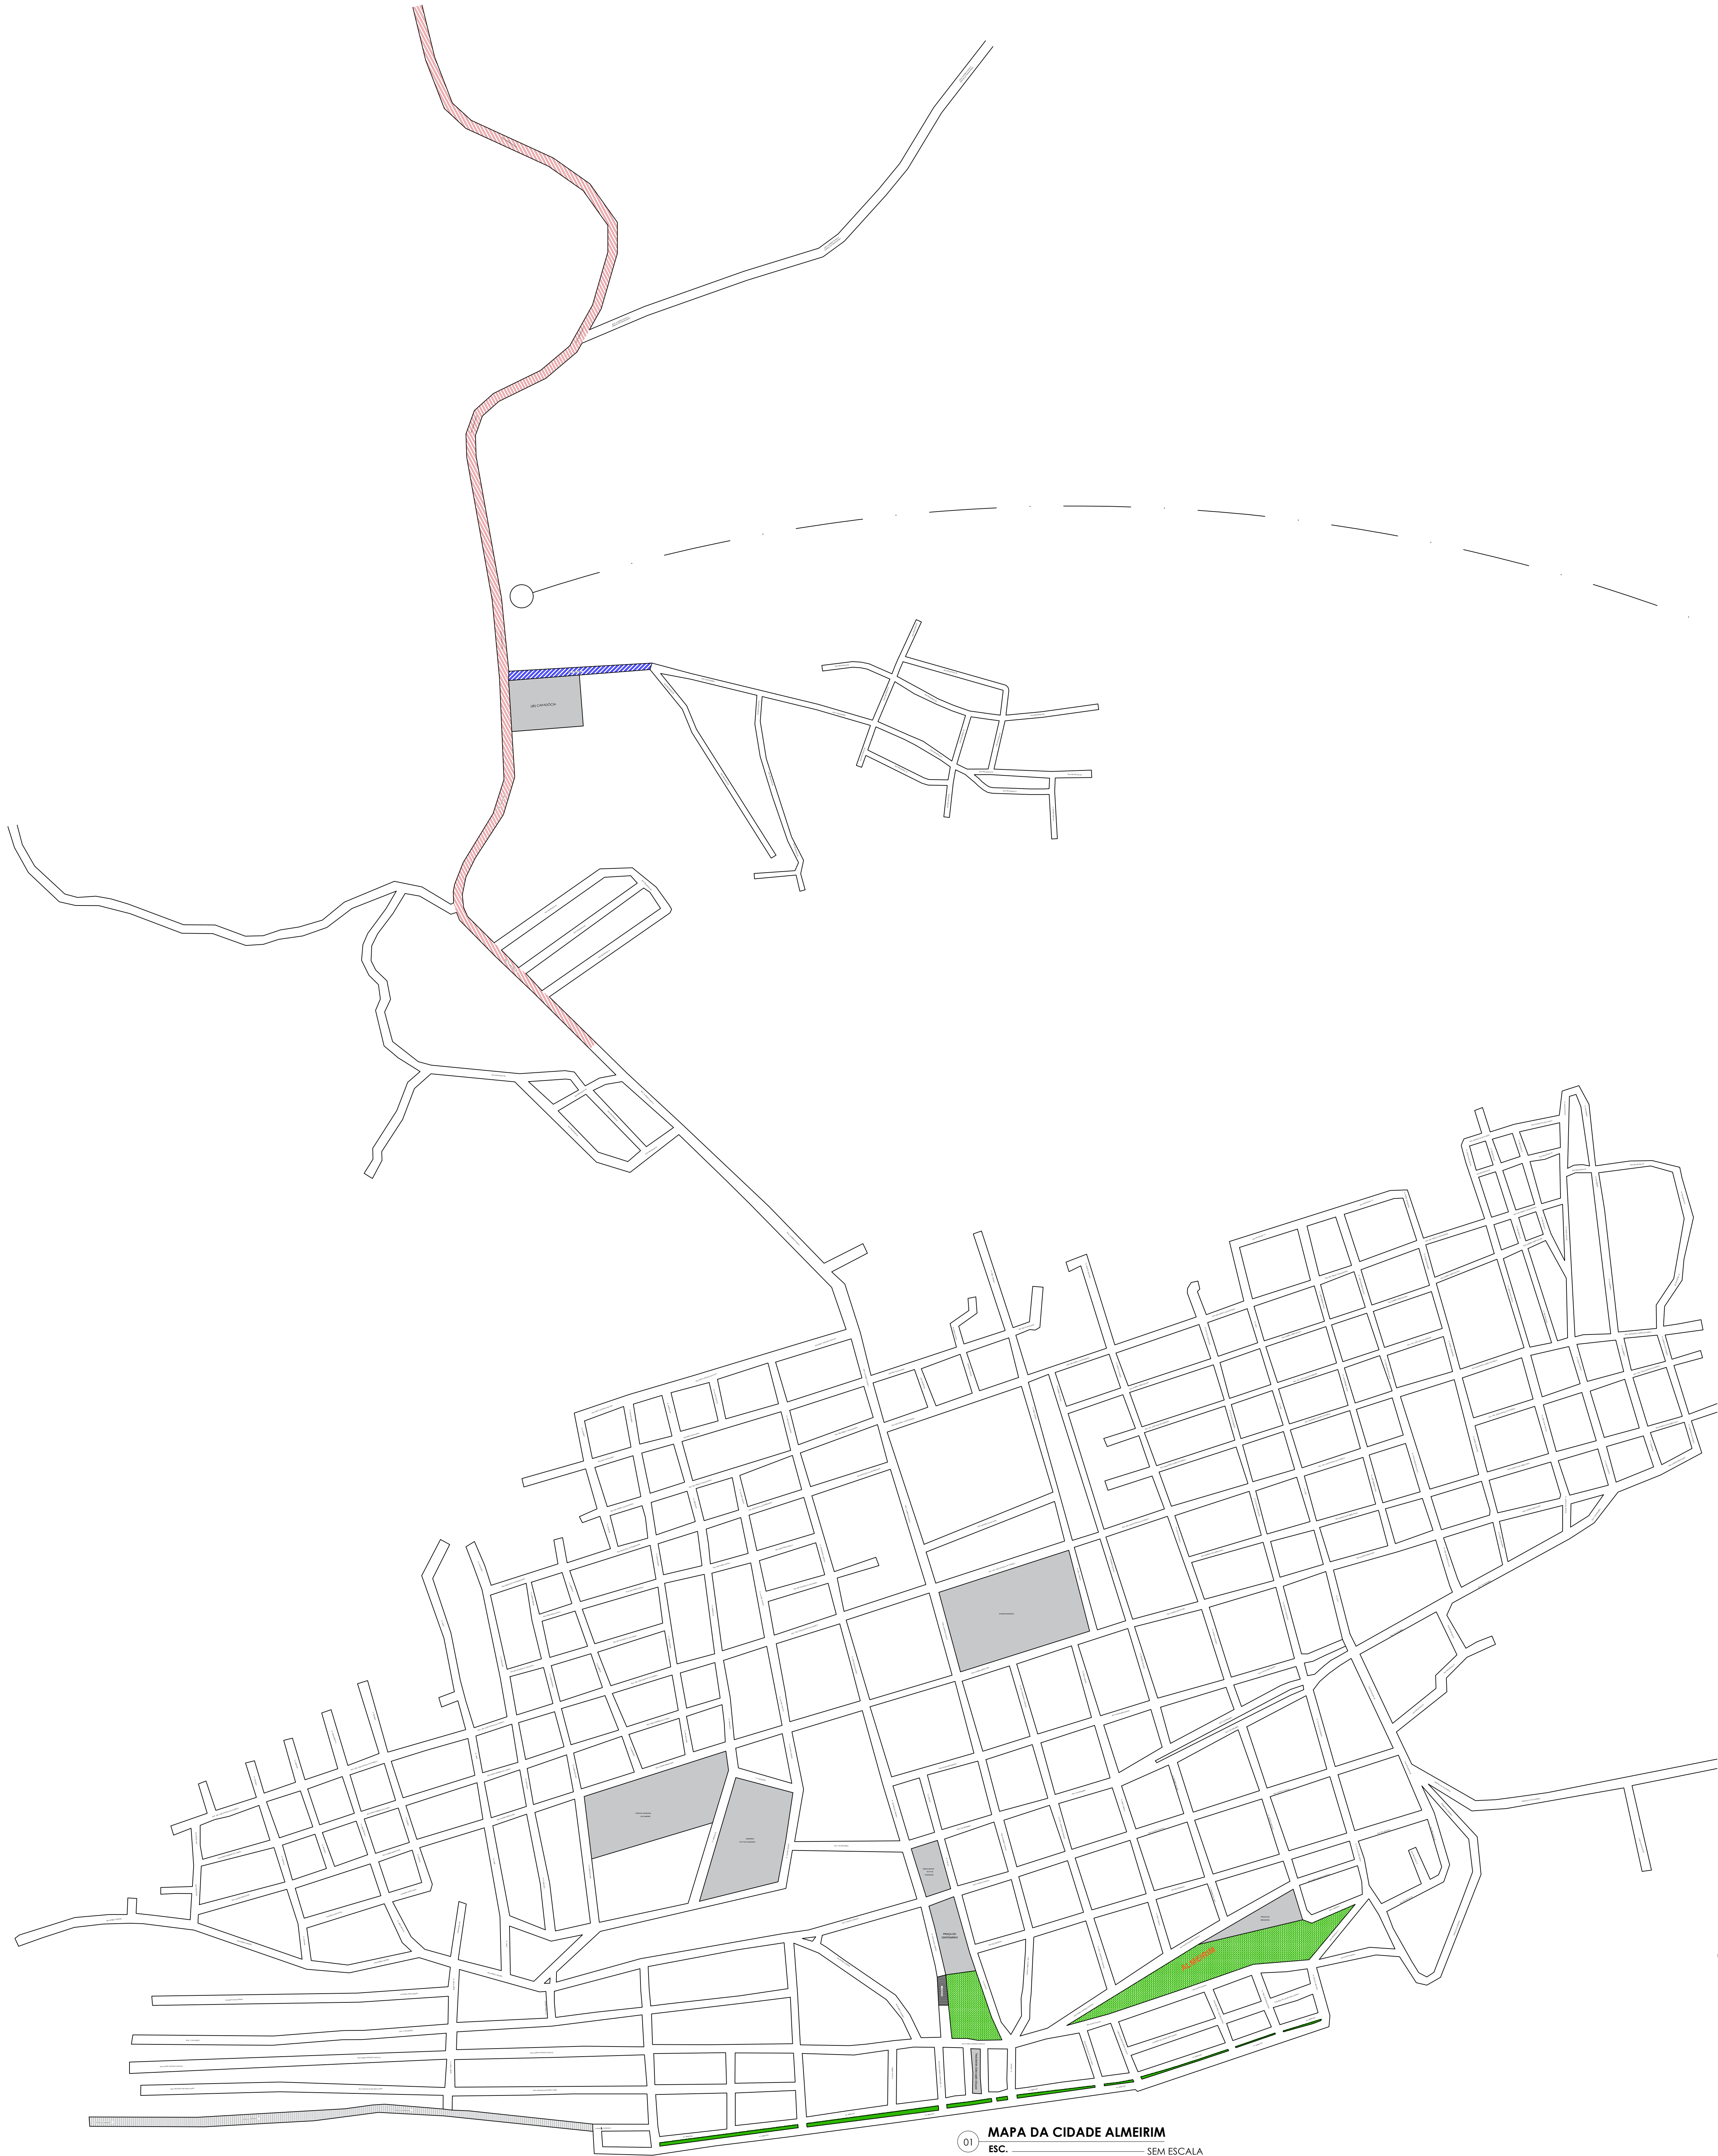


01 MAPA DA CIDADE ALMEIRIM
ESC. SEM ESCALA

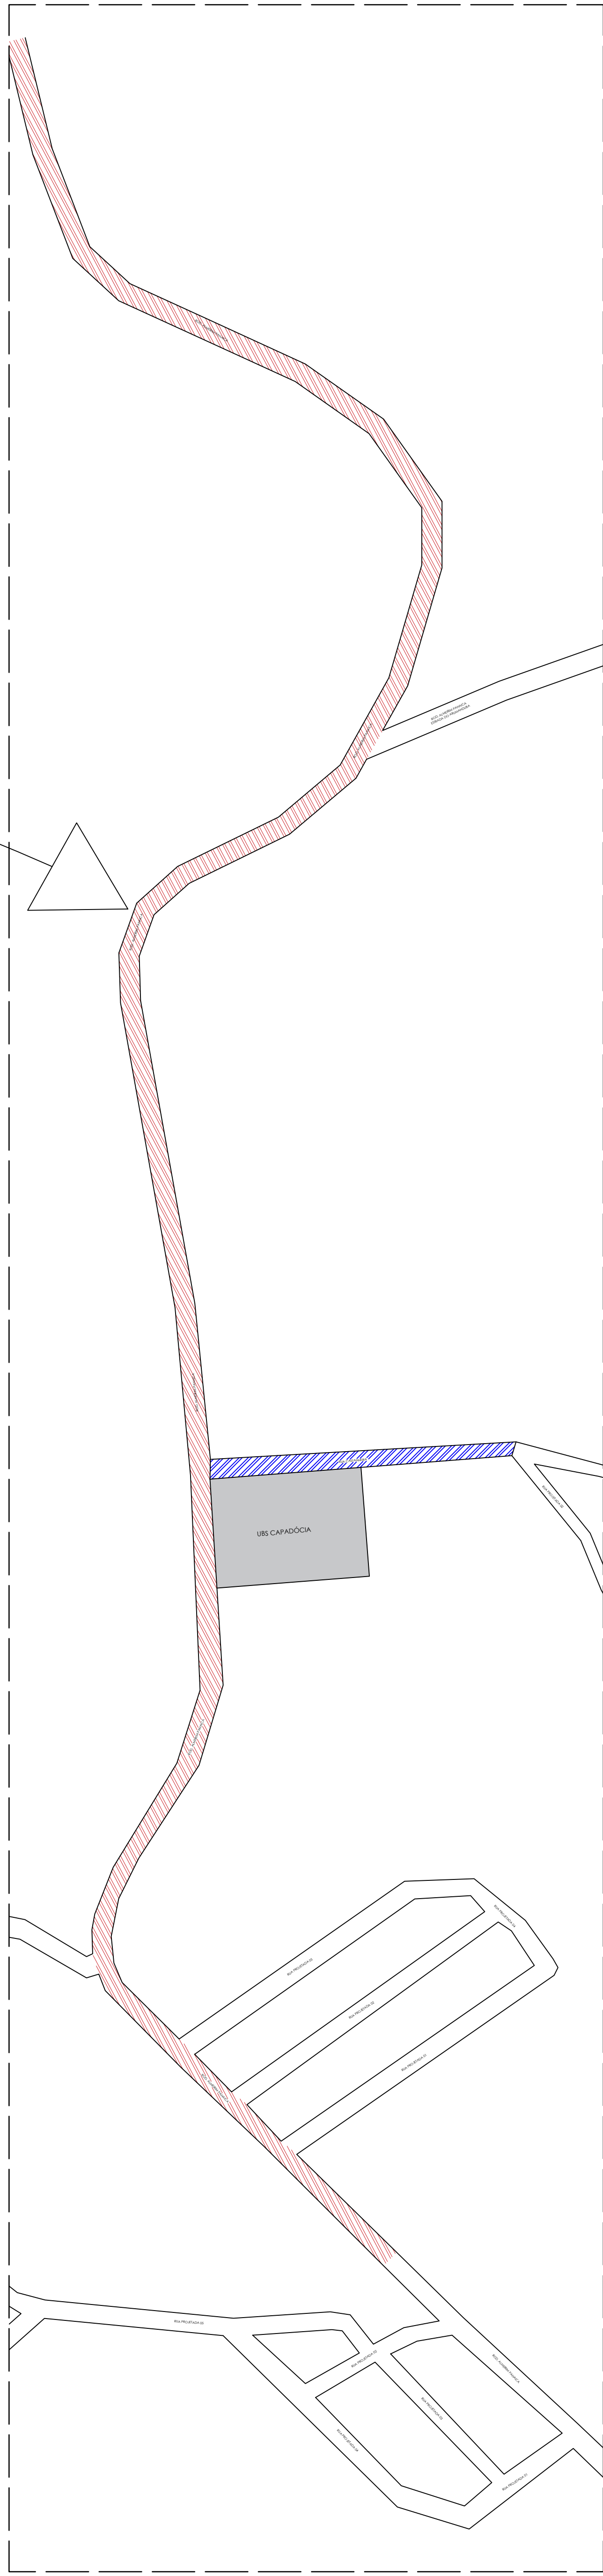


01 PLANTA BAIXA - PAV. ROD. ALMEIRIM PANAICA E RUA PROJETADA 1 DA UBS
ESC. SEM ESCALA

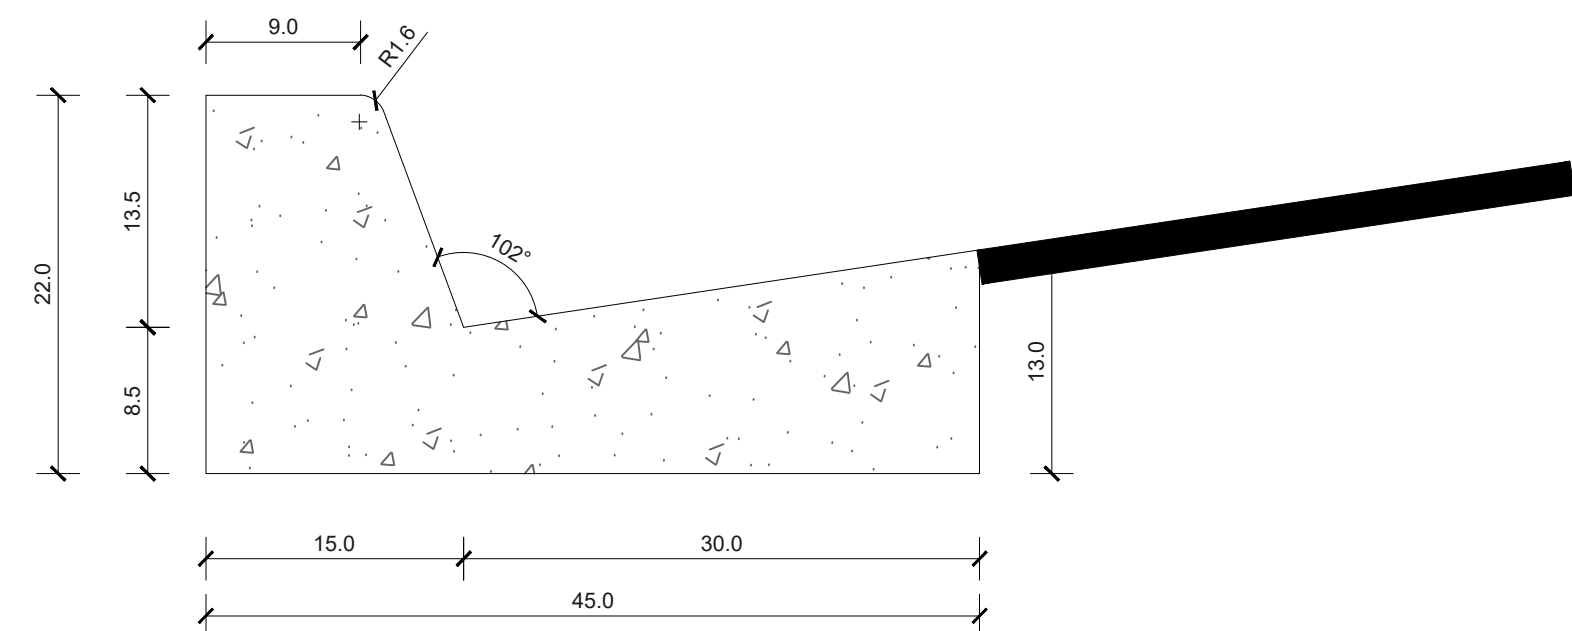


01 DET - MEIO FIO E SARJETA
ESC. SEM ESCALA

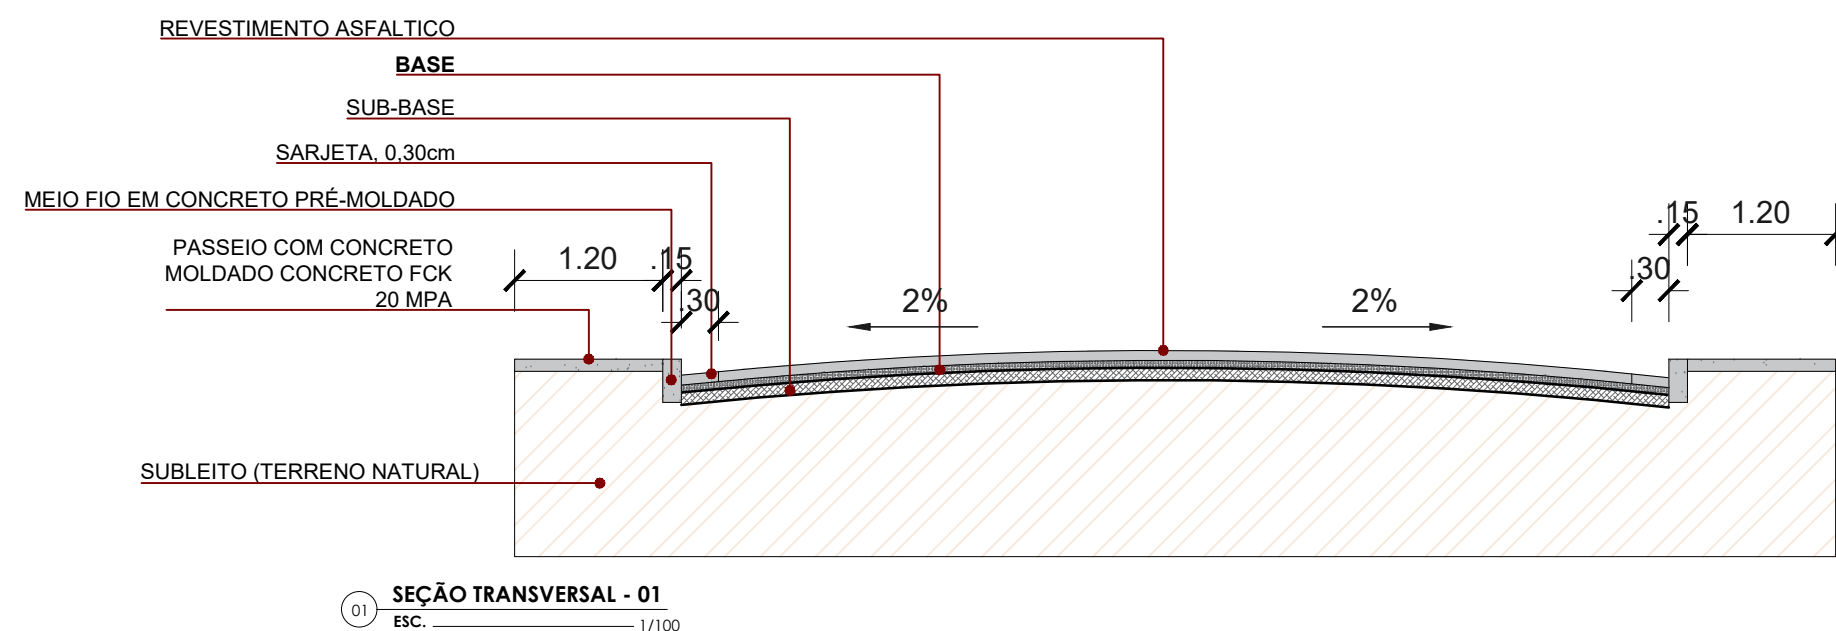

01 SEÇÃO TRANSVERSAL - 01
ESC. 1/100

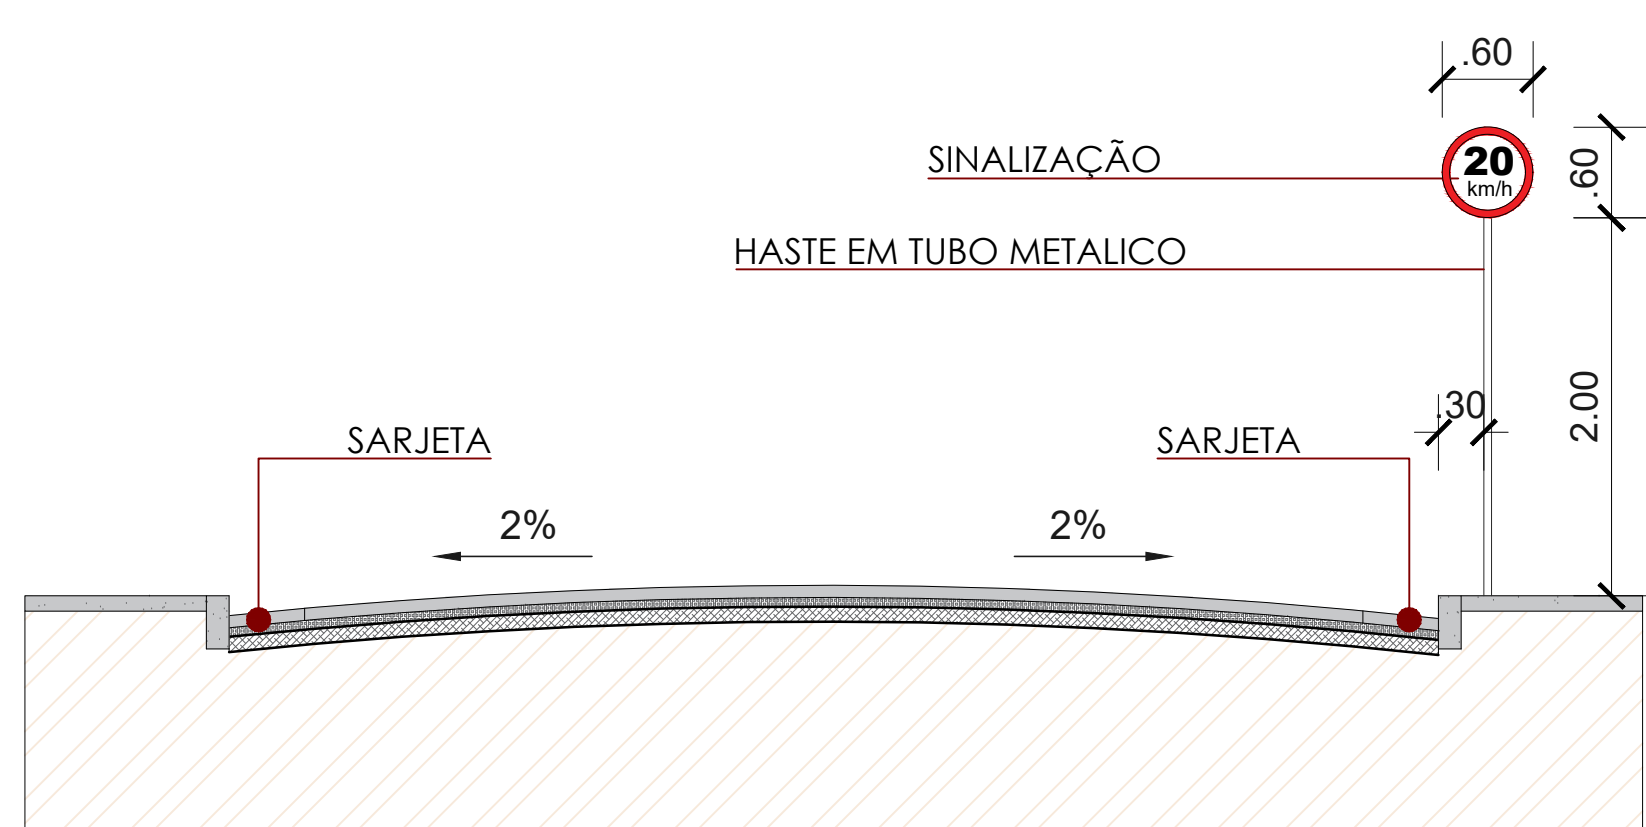

01 SEÇÃO TRANSVERSAL - PLACA DE SINALIZAÇÃO
ESC. 1/100

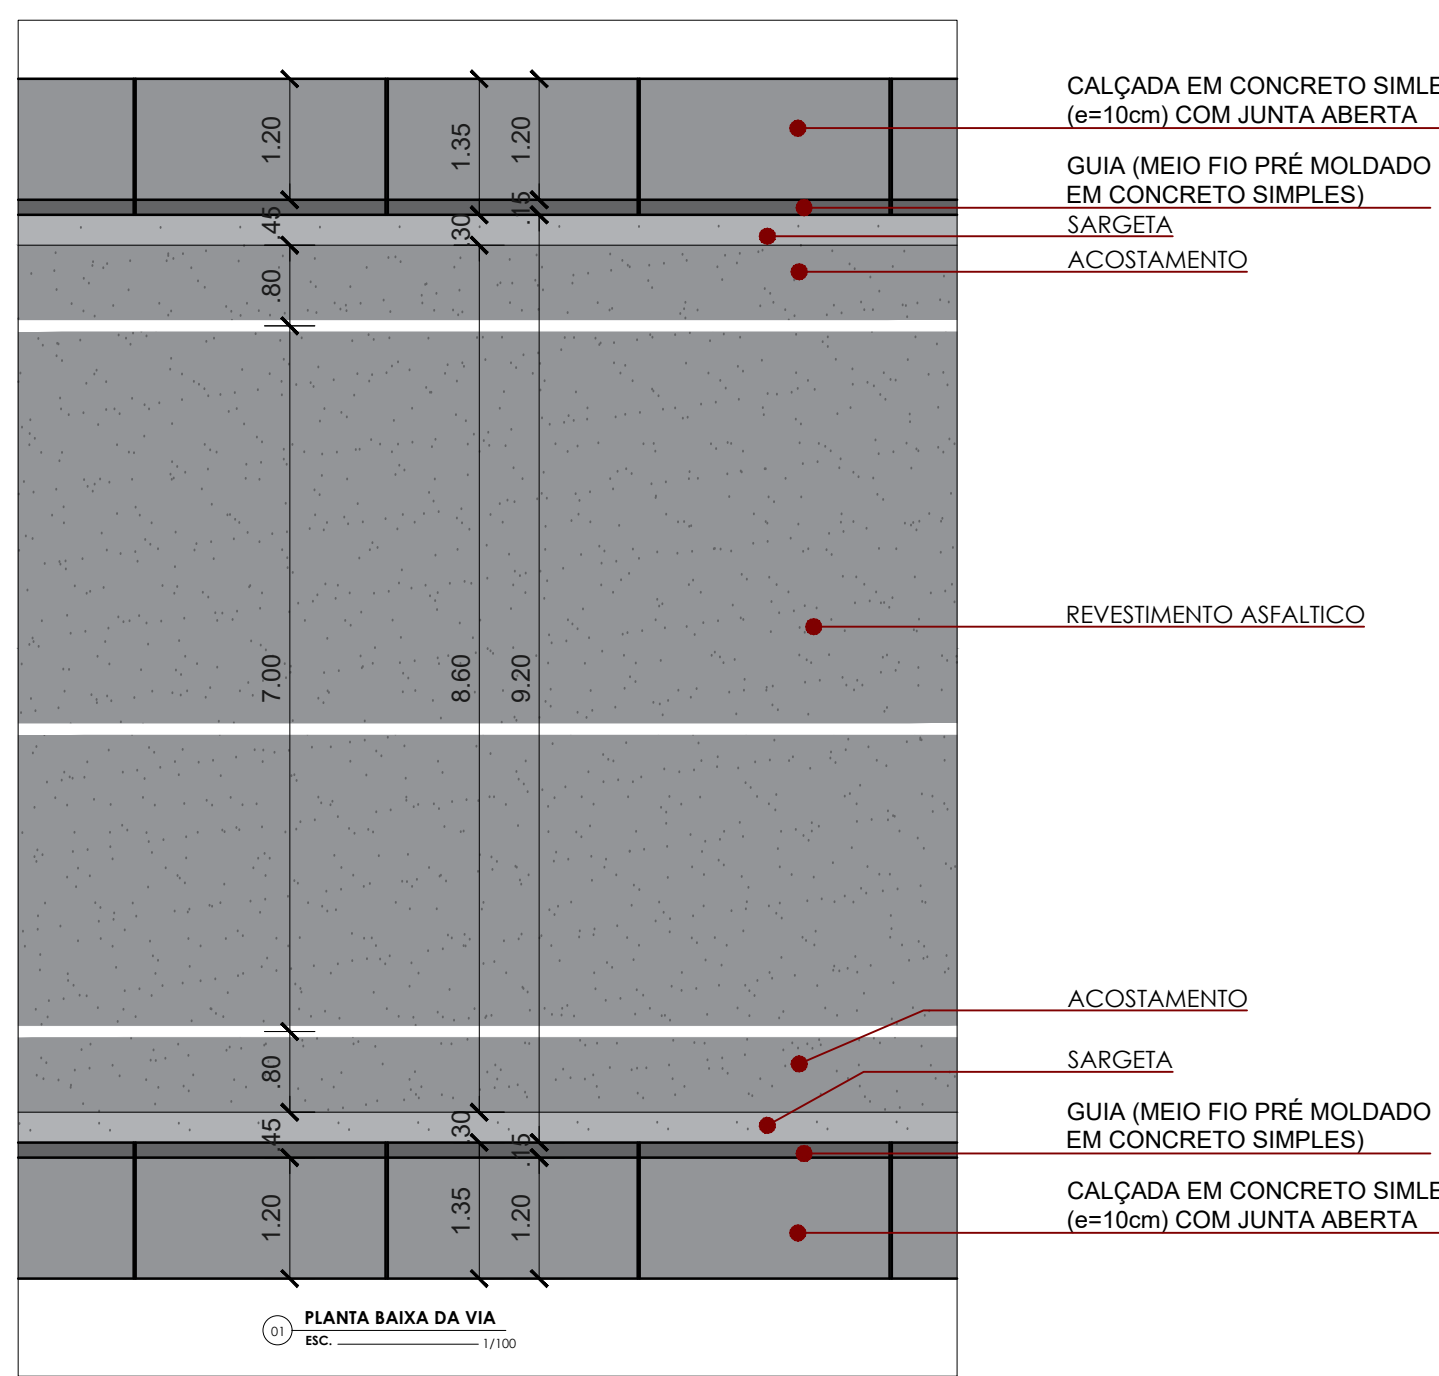

01 PLANTA BAIXA DA VIA
ESC. 1/100

Assinado de
MATHEUS GONCALVES
BAZAN:009 13411248
por MATHEUS GONCALVES
BAZAN:009134 11248

PREFEITURA MUNICIPAL DE ALMEIRIM Secretaria Executiva de Infraestrutura, Urbanismo e Transporte Público SEINFRA		INDICADA	
PROJETO: PROJETO DE PAVIMENTAÇÃO ASFALTICA		DATA: 01.06.2023	
ENGENHEIRO: ROD. ALMEIRIM PANAICA E RUA CASTANHEIRA - UBS		ÁREA DO PROJETO: 0,00m²	
BAIRRO: CAPIADÓCIA		Cidade: ALMEIRIM/PA	
CONTEÚDO: PLANTA BAIXA, CORTES ESQUEMÁTICOS E MAPA GERAL		ÁREA CONTRIBUÍDA: 0,00m²	
ASSINATURAS: JOÃO PAULO CARVALHO DE SOUSA CAVALOP-AB07084		Folha: 01	