


PAVIMENTAÇÃO ASFALTICA			
RUAS	EXTENSÃO DA RUA (m)	LARGURA DA RUA - "L"	ÁREA (m²)
AVENIDA ALMEIRIM PANAIKA - TRECHO 01	266,00	7,00	1.862,00
AVENIDA ALMEIRIM PANAIKA - TRECHO 02	126,00	10,00	1.260,00
RUA LAMEIRA BITENCOURT - TRECHO 01	86,00	13,00	1.118,00
RUA LAMEIRA BITENCOURT - TRECHO 02	125,00	11,00	1.375,00
TOTAL	---	---	5.615,00

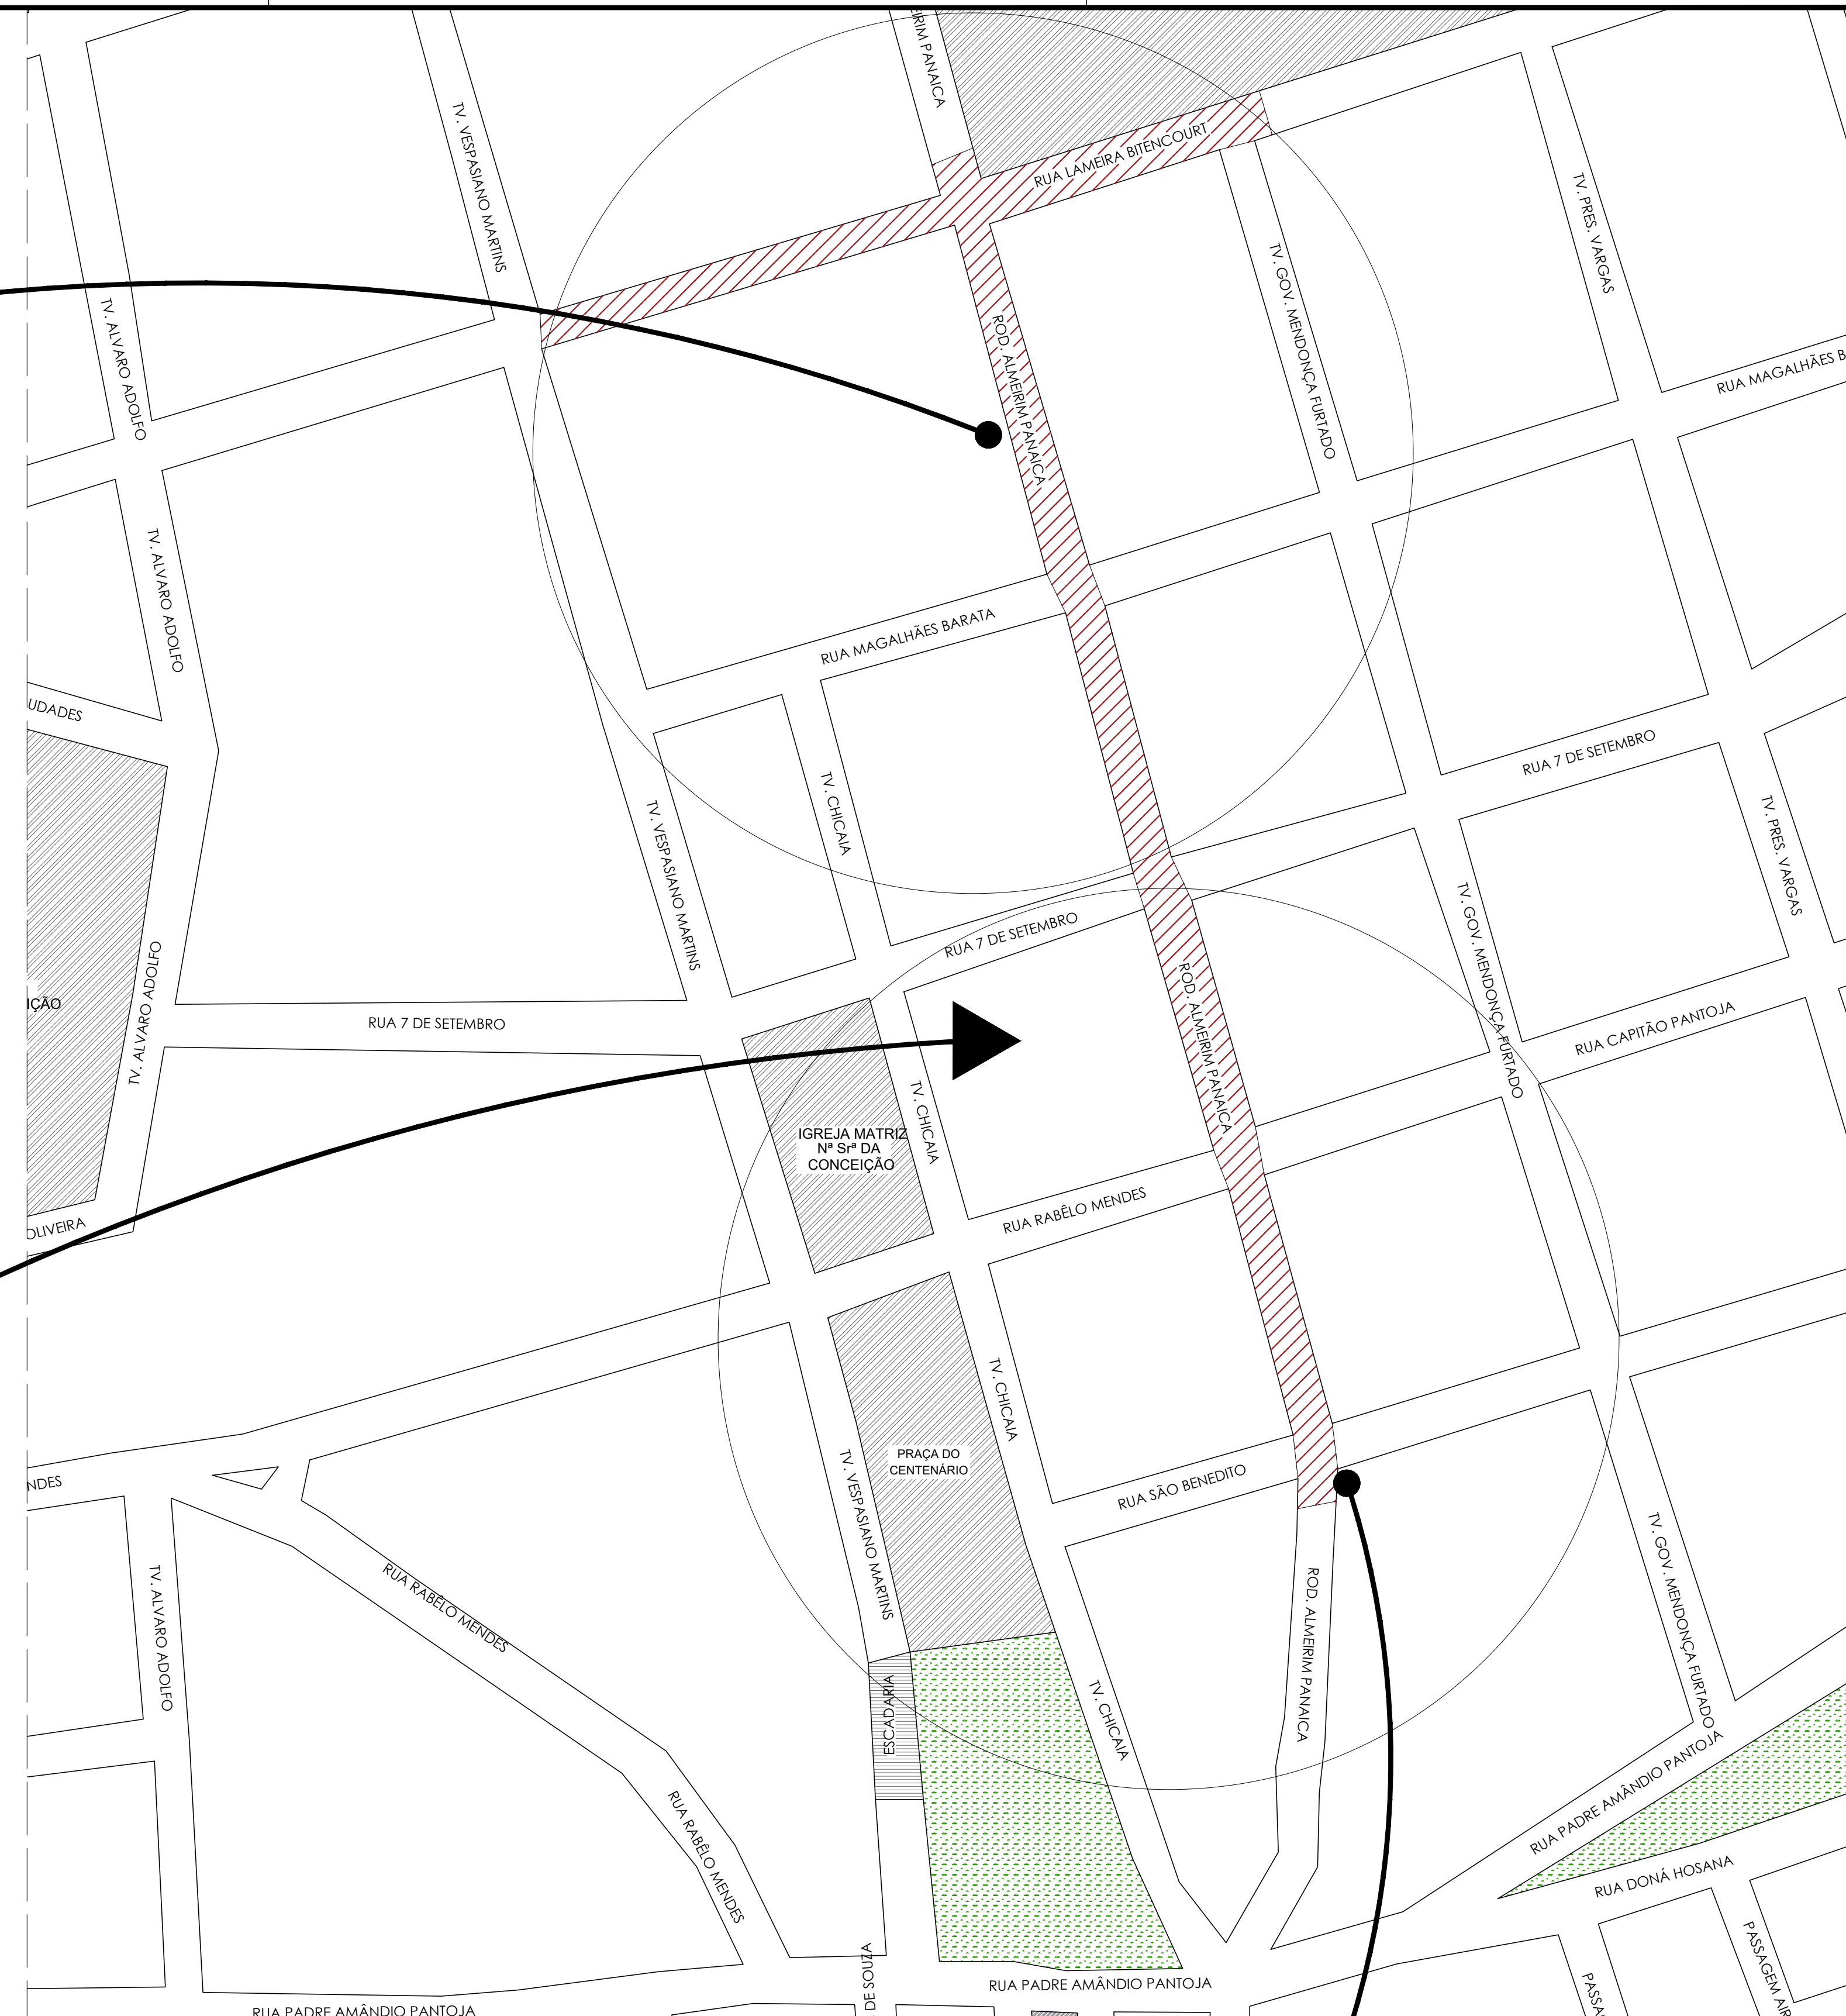

MATHEUS
GONCALVES
BAZAN:0091
3411248



PROJETO ARQUITETÔNICO			
AUTOR DO PROJETO: CARLO PAULINO CARVALHO DE SOUSA			
CIDADE: ALUMERIM/PA	CEP: 68.230-000	ÁREA DO PROJETO: 00,00m²	DATA: 09/01/2026
TENDIDO: ALUMERIM/PA		ÁREA DA CONTRUIDA 00,00m²	ESC. INDICADA
CONTÉUDO: PLANO GERAL DE EXECUÇÃO DA PAVIMENTAÇÃO DA APARTELO E SINALIZAÇÃO, RUA LONGBER BETHCHOUR / RECOWA ALUMERIM PARAICA.			FRANCAÇA
ASSINATURA:			
<div> <div>JOSE ROBERTO GOMES</div> <div>BRUNO DA SILVA GOMES</div> </div>			