

PLANTA DE MARCENARIA: DML

Escala: 1/30

01



Lily Zemuner

CAU: 80856-3
@lilyzemuner.arquiteta
azemuner@gmail.com

Autor

Lily Zemuner

Projeto Marcenaria:

Studio Arq Thay Reis

OBSERVAÇÕES GERAIS

- 1) É de responsabilidade do prestador de serviços conferir as medidas na obra.
- 2) Em caso de dúvidas, procurar os profissionais responsáveis pelo projeto, pois os mesmos não se responsabilizam por alterações não autorizadas.
- 3) Dimensões em metros.

Cliente
IPESPEM

Projeto
IPESPEM


Data
Jan/2026

Desenho
PLANTA DE MARCENARIA:
DML

Escala
Indicada

Rev.
RV01


01/05

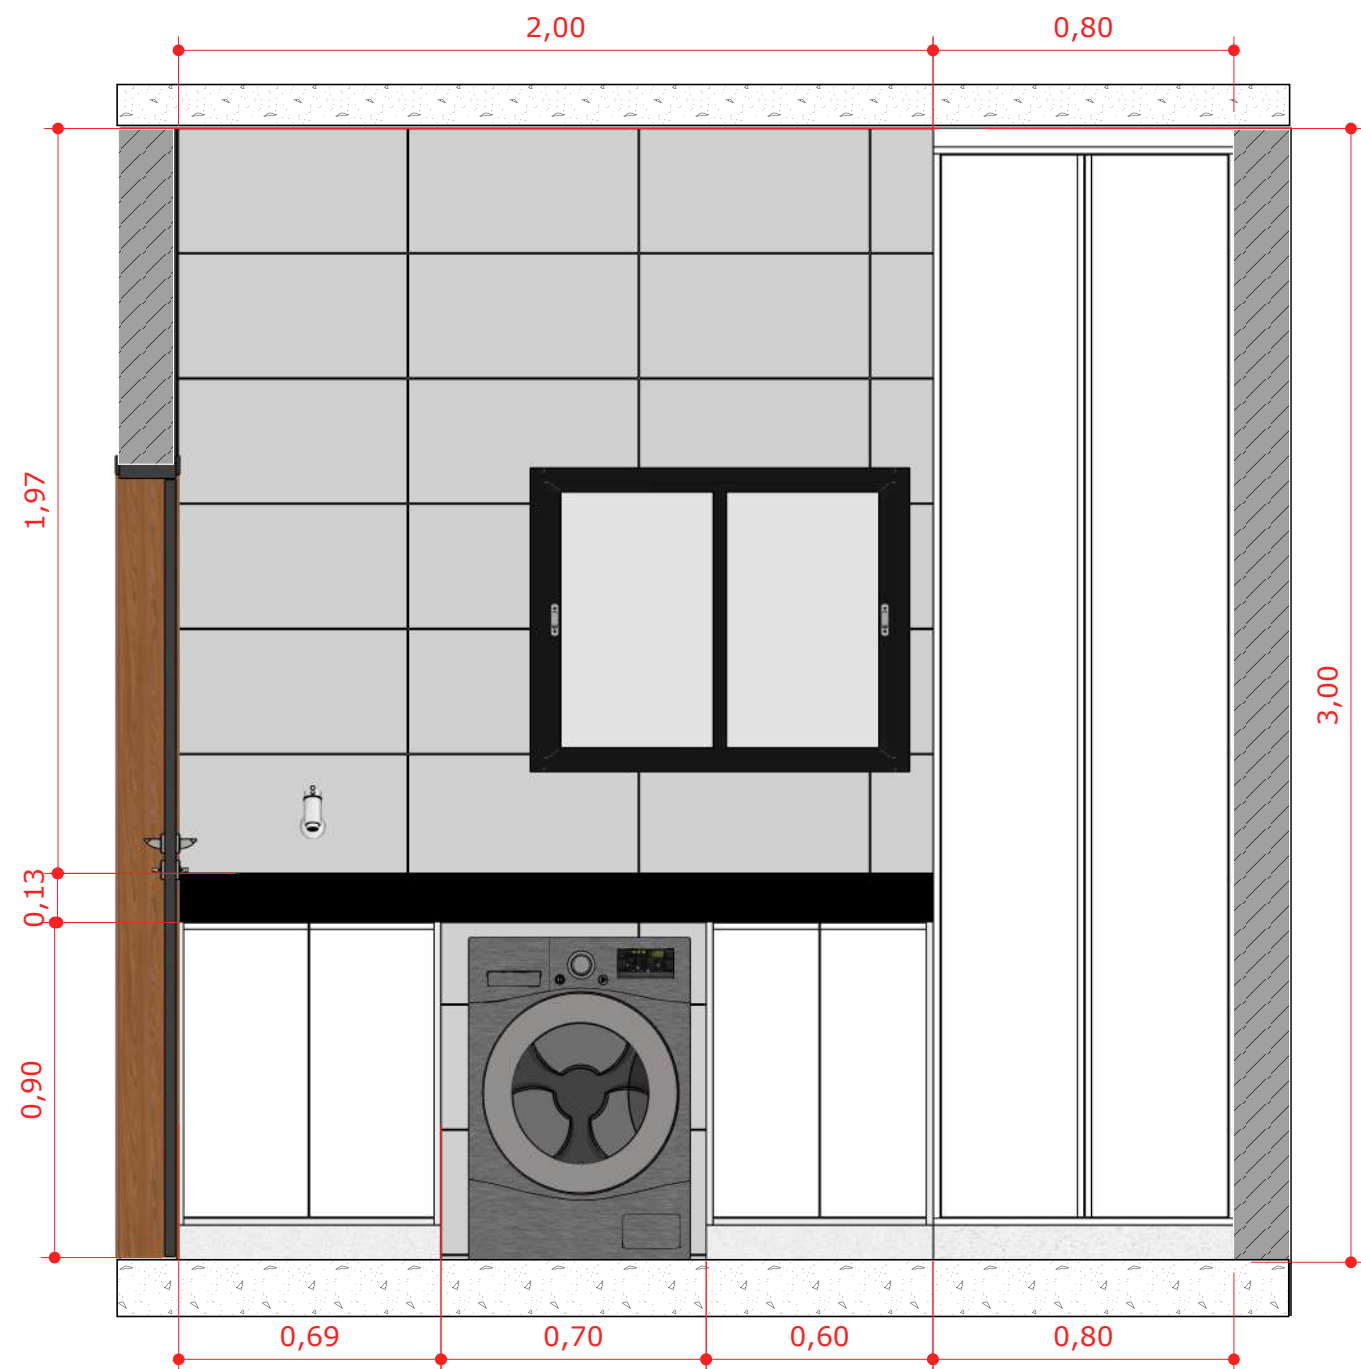

VISTA 01

Escala: 1/20

01

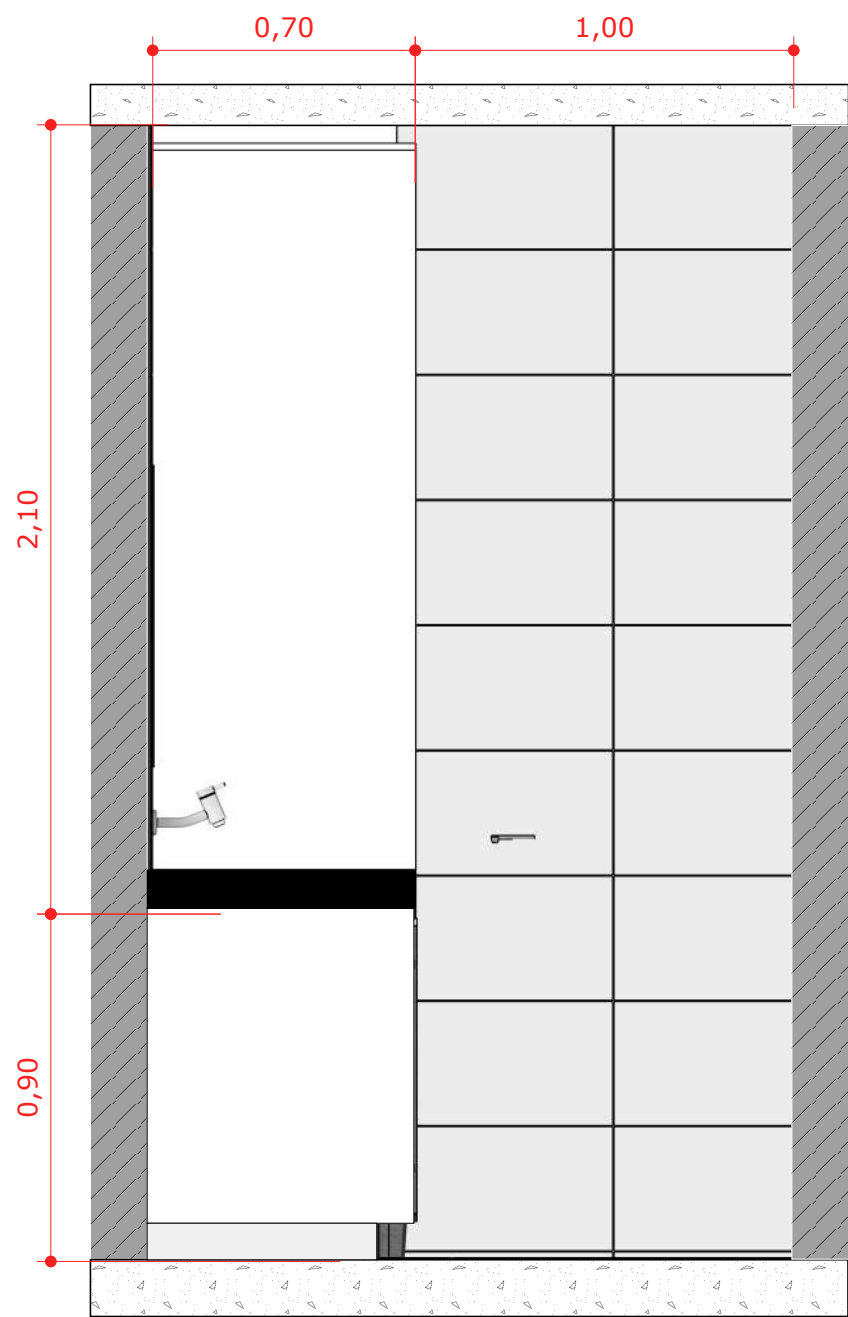

VISTA 02

Escala: 1/20

01

OBSERVAÇÕES GERAIS

- 1) É de responsabilidade do prestador de serviços conferir as medidas na obra.
- 2) Em caso de dúvidas, procurar os profissionais responsáveis pelo projeto, pois os mesmos não se responsabilizam por alterações não autorizadas.
- 3) Dimensões em metros.



Lily Zemuner

CAU: 80856-3
@lilyzemuner.arquiteta
azemuner@gmail.com

Autor

Lily Zemuner

Projeto Marcenaria:

Studio Arq Thay Reis

Cliente

IPESPEM

Projeto

IPESPEM

Data

Jan/2026

Desenho

VISTA 01 E 02

Escala

Indicada


Rev.

RV01

02/05



MDF Branco

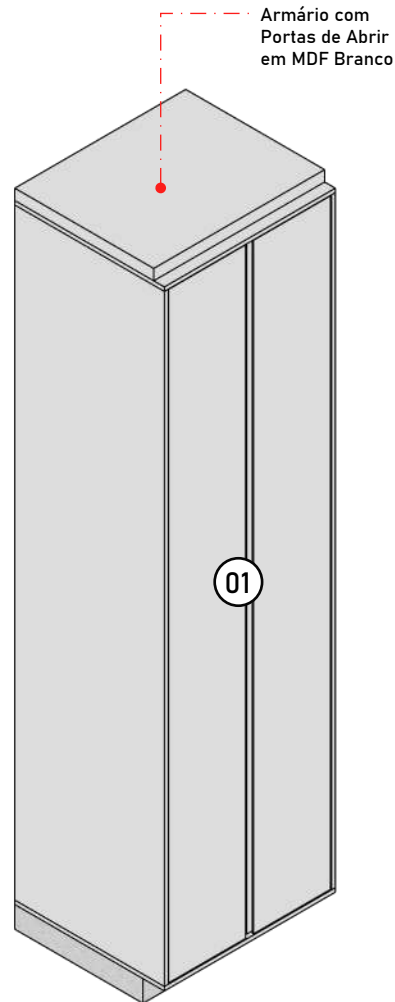


Armário com
Portas de Abrir
em MDF Branco

01


PERSP. MARC. 01
Sem Escala

01

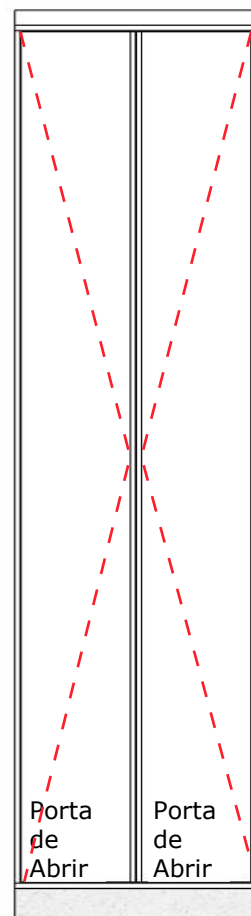


MARC. 01 - FRONTAL
Escala: 1/25

02

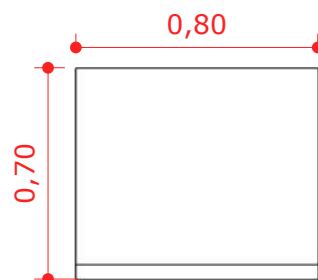


MARC. 01 - SUPERIOR
Escala: 1/25

03

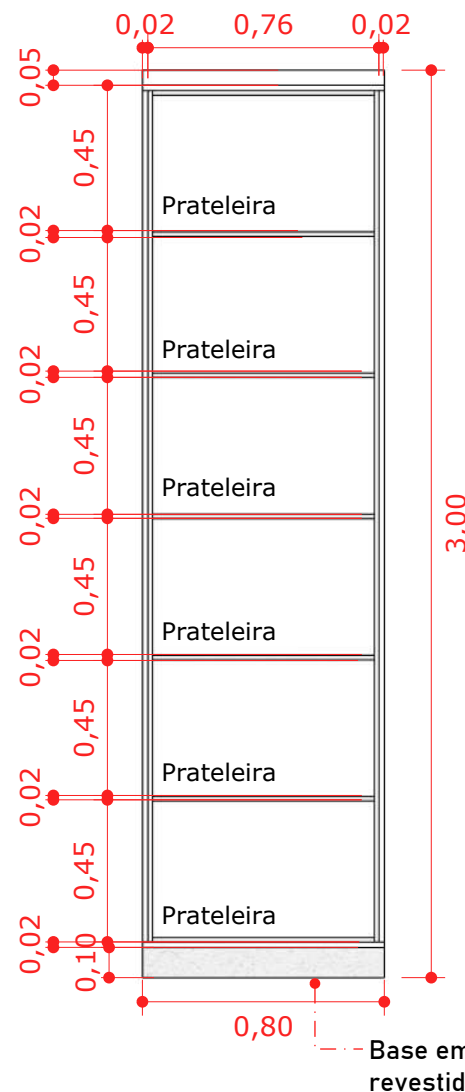

MARC. 01 - INTERNA
Escala: 1/25

04

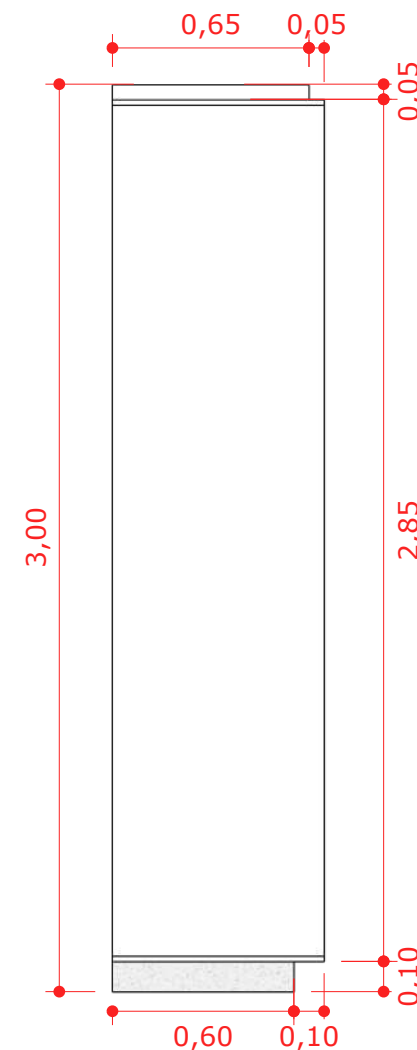

MARC. 01 - LATERAL
Escala: 1/25

05

OBSERVAÇÕES GERAIS

- 1) É de responsabilidade do prestador de serviços conferir as medidas na obra.
- 2) Em caso de dúvidas, procurar os profissionais responsáveis pelo projeto, pois os mesmos não se responsabilizam por alterações não autorizadas.
- 3) Dimensões em metros.



Lily Zemuner

CAU: 80856-3
@lilyzemuner.arquiteta
azemuner@gmail.com

Autor

Lily Zemuner

Projeto Marcenaria:

Studio Arq Thay Reis



Cliente
IPESPEM

Projeto
IPESPEM

Data
Jan/2026

Desenho
MARC. 01


Escala
Indicada

Rev.
RV01

03/05




MDF Branco

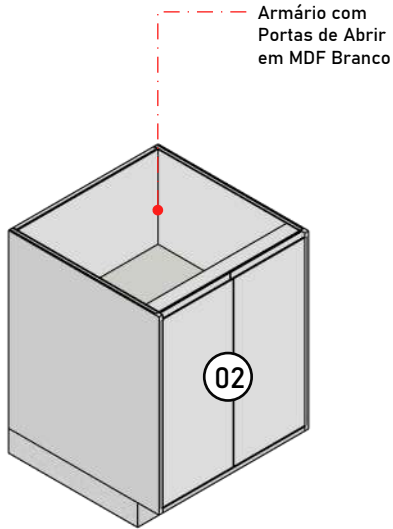


Persp. MARC. 02
Sem Escala

01

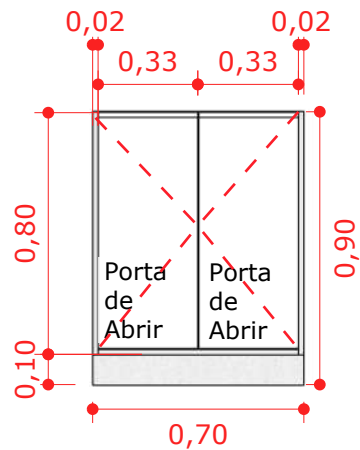


MARC. 02 - FRONTAL
Escala: 1/25

02

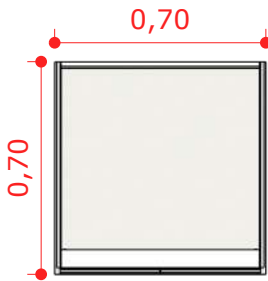


MARC. 02 - SUPERIOR
Escala: 1/25

03

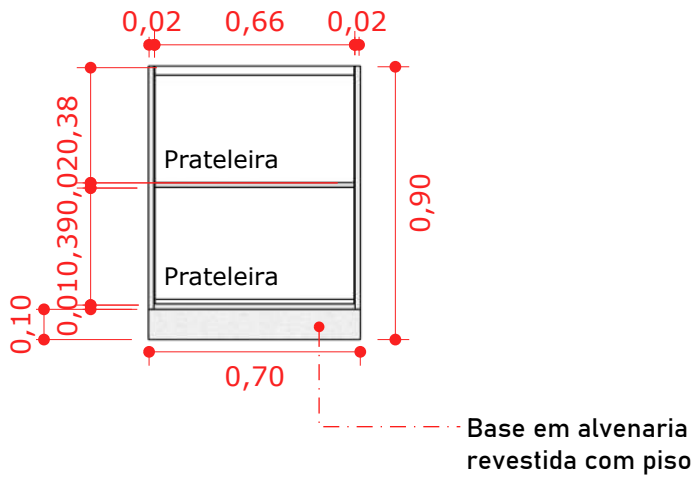

MARC. 02 - INTERNA
Escala: 1/25

04

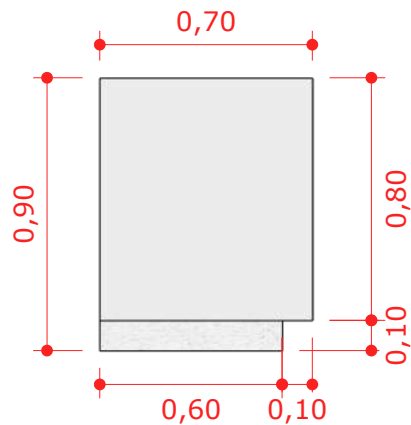

MARC. 02 - LATERAL
Escala: 1/25

05

OBSERVAÇÕES GERAIS

- 1) É de responsabilidade do prestador de serviços conferir as medidas na obra.
- 2) Em caso de dúvidas, procurar os profissionais responsáveis pelo projeto, pois os mesmos não se responsabilizam por alterações não autorizadas.
- 3) Dimensões em metros.



Lily Zemuner

CAU: 80856-3
@lilyzemuner.arquiteta
azemuner@gmail.com

Autor

Lily Zemuner

Projeto Marcenaria:

Studio Arq Thay Reis

Cliente
IPESPEM

Projeto
IPESPEM

Data
Jan/2026

Desenho
MARC. 02


Escala
Indicada

Rev.
RV01

04
/05




MDF Branco

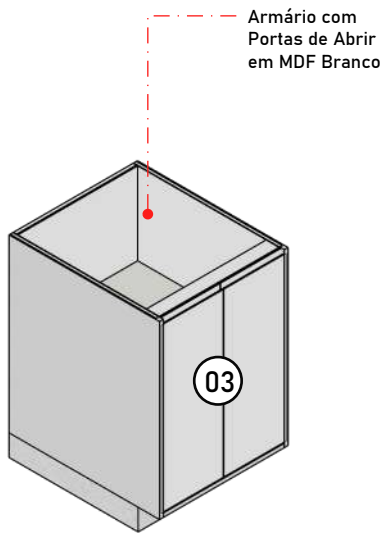


Persp. MARC. 03
Sem Escala

01

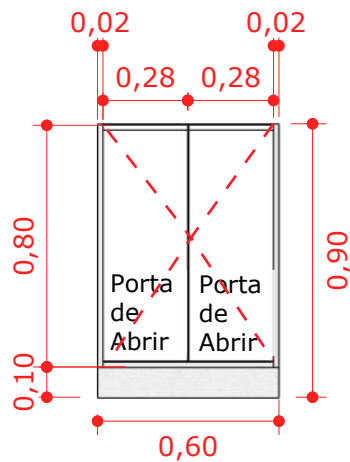


MARC. 03 - FRONTAL
Escala: 1/25

02

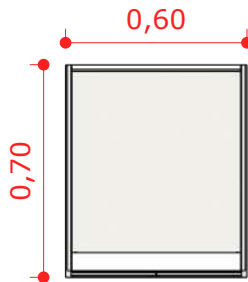


MARC. 03 - SUPERIOR
Escala: 1/25

03

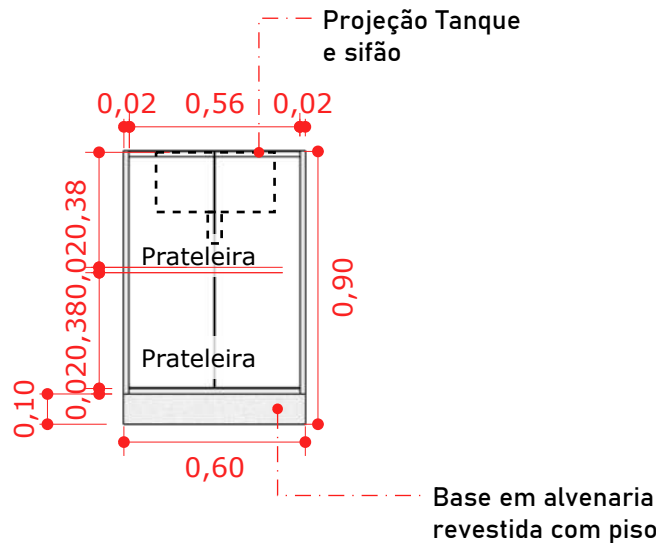

MARC. 03 - INTERNA
Escala: 1/25

04

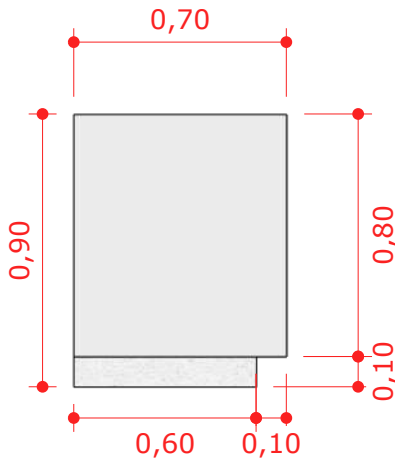

MARC. 03 - LATERAL
Escala: 1/25

05

OBSERVAÇÕES GERAIS

- 1) É de responsabilidade do prestador de serviços conferir as medidas na obra.
- 2) Em caso de dúvidas, procurar os profissionais responsáveis pelo projeto, pois os mesmos não se responsabilizam por alterações não autorizadas.
- 3) Dimensões em metros.



Lily Zemuner

CAU: 80856-3
@lilyzemuner.arquiteta
azemuner@gmail.com

Autor

Lily Zemuner

Projeto Marcenaria:

Studio Arq Thay Reis

Cliente
IPESPEM

Projeto
IPESPEM

Data
Jan/2026

Desenho
MARC. 03

Escala
Indicada

Rev.
RV01

05
/05