

PLANTA DE MARCENARIA: ADM

Escala: 1/30

01

OBSERVAÇÕES GERAIS

- 1) É de responsabilidade do prestador de serviços conferir as medidas na obra.
- 2) Em caso de dúvidas, procurar os profissionais responsáveis pelo projeto, pois os mesmos não se responsabilizam por alterações não autorizadas.
- 3) Dimensões em metros.



Z

Lily Zemuner

CAU: 80856-3
@lilyzemuner.arquiteta
azemuner@gmail.com

Autor

Lily Zemuner

Projeto Executivo:

Studio Arq Thay Reis

Cliente

IPESPEM

Projeto

IPESPEM

Data

Jan/2026

Desenho

PLANTA DE MARCENARIA: ADM


Escala

Indicada

Rev.


RV01

01/06

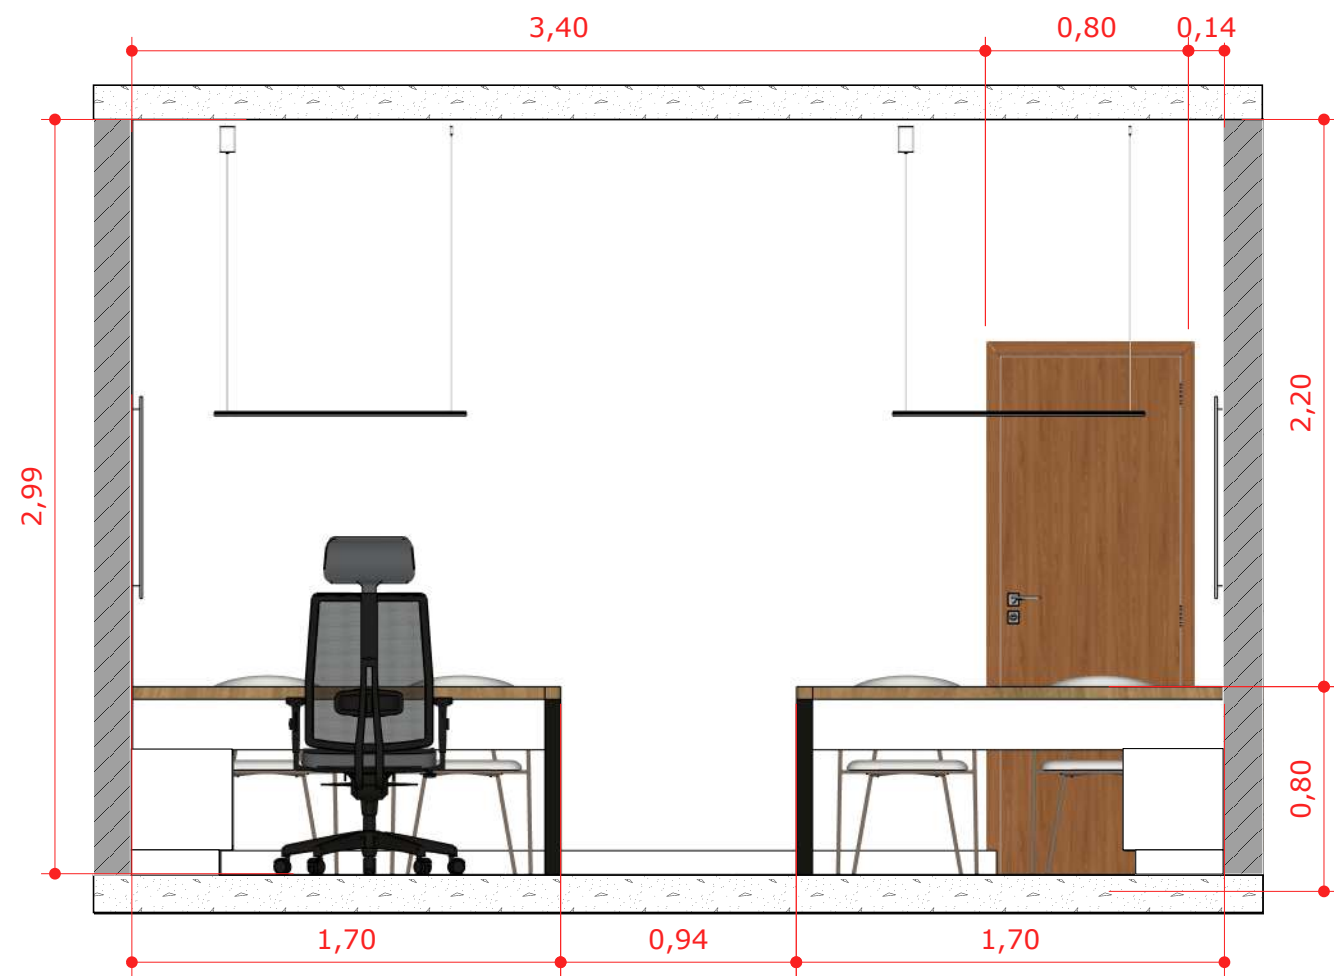

VISTA 01
Escala: 1/30

01

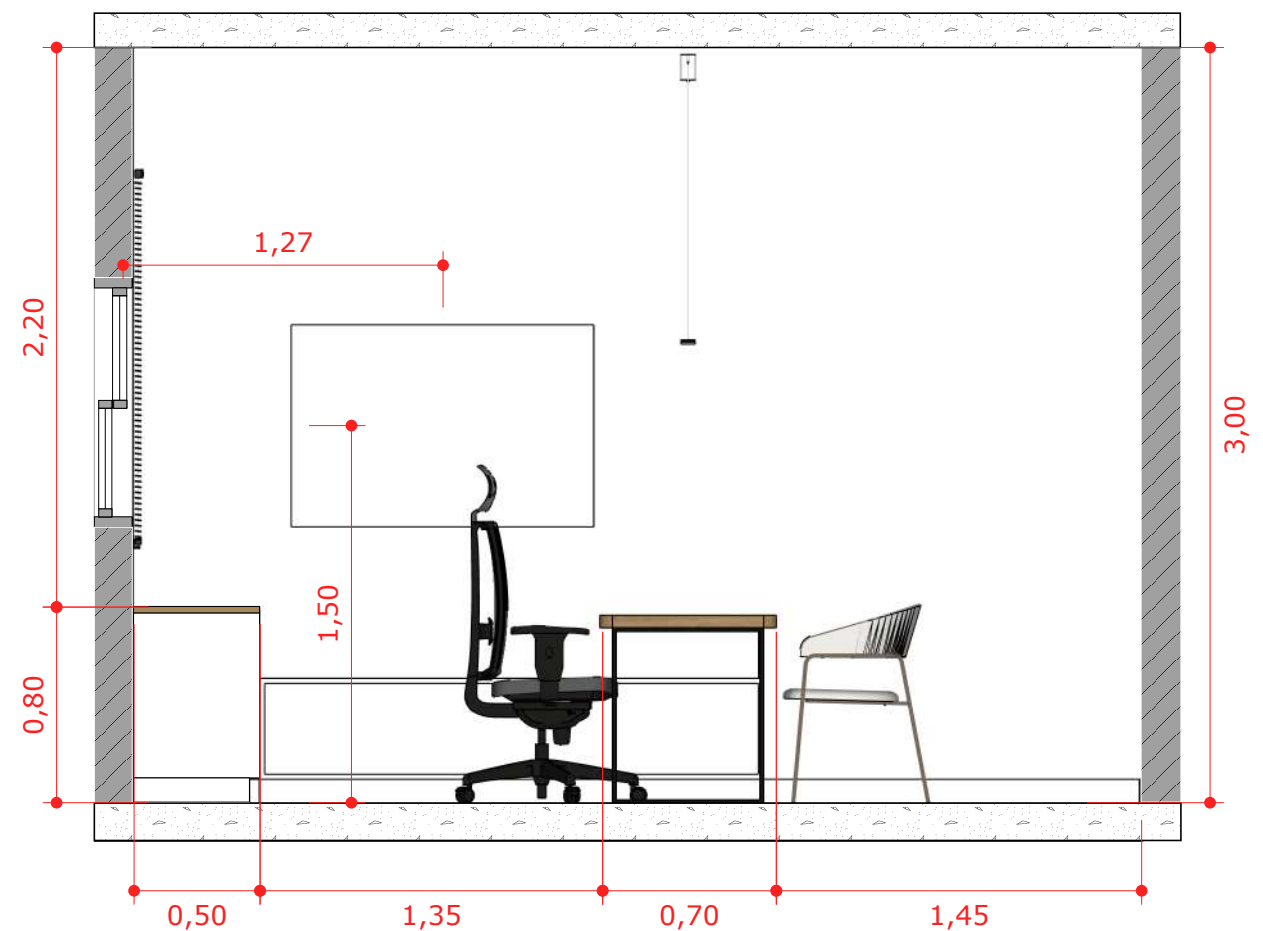

VISTA 02
Escala: 1/30

01

OBSERVAÇÕES GERAIS

- 1) É de responsabilidade do prestador de serviços conferir as medidas na obra.
- 2) Em caso de dúvidas, procurar os profissionais responsáveis pelo projeto, pois os mesmos não se responsabilizam por alterações não autorizadas.
- 3) Dimensões em metros.



Lily Zemuner

CAU: 80856-3
@lilyzemuner.arquiteta
azemuner@gmail.com

Autor

Lily Zemuner

Projeto Executivo:

Studio Arq Thay Reis

Cliente
IPESPEM

Projeto
IPESPEM


Data
Jan/2026

Desenho
VISTA 01 E 02

Escala
Indicada

Rev.
RV01


02/06

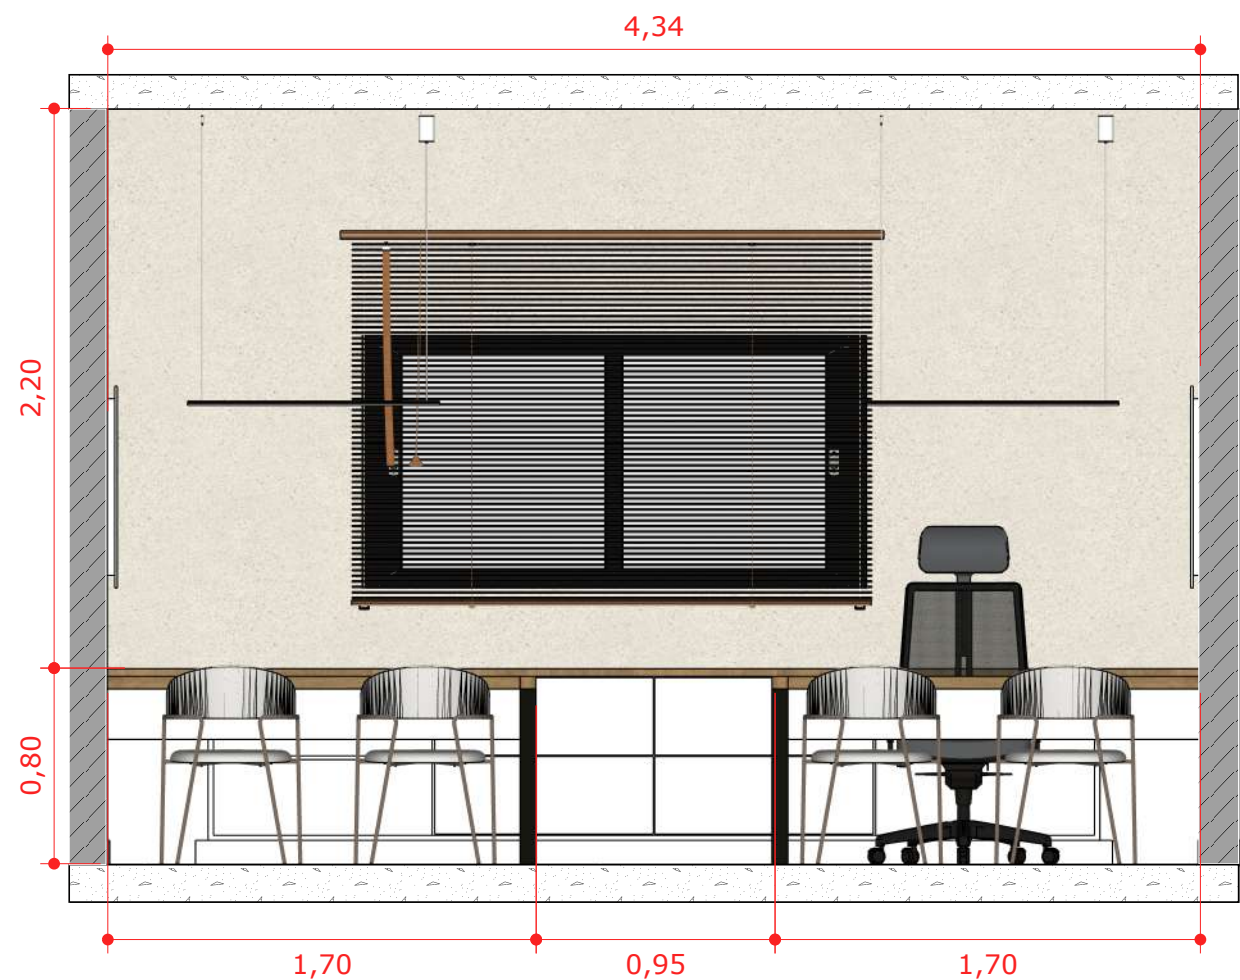

VISTA 03

Escala: 1/30

01

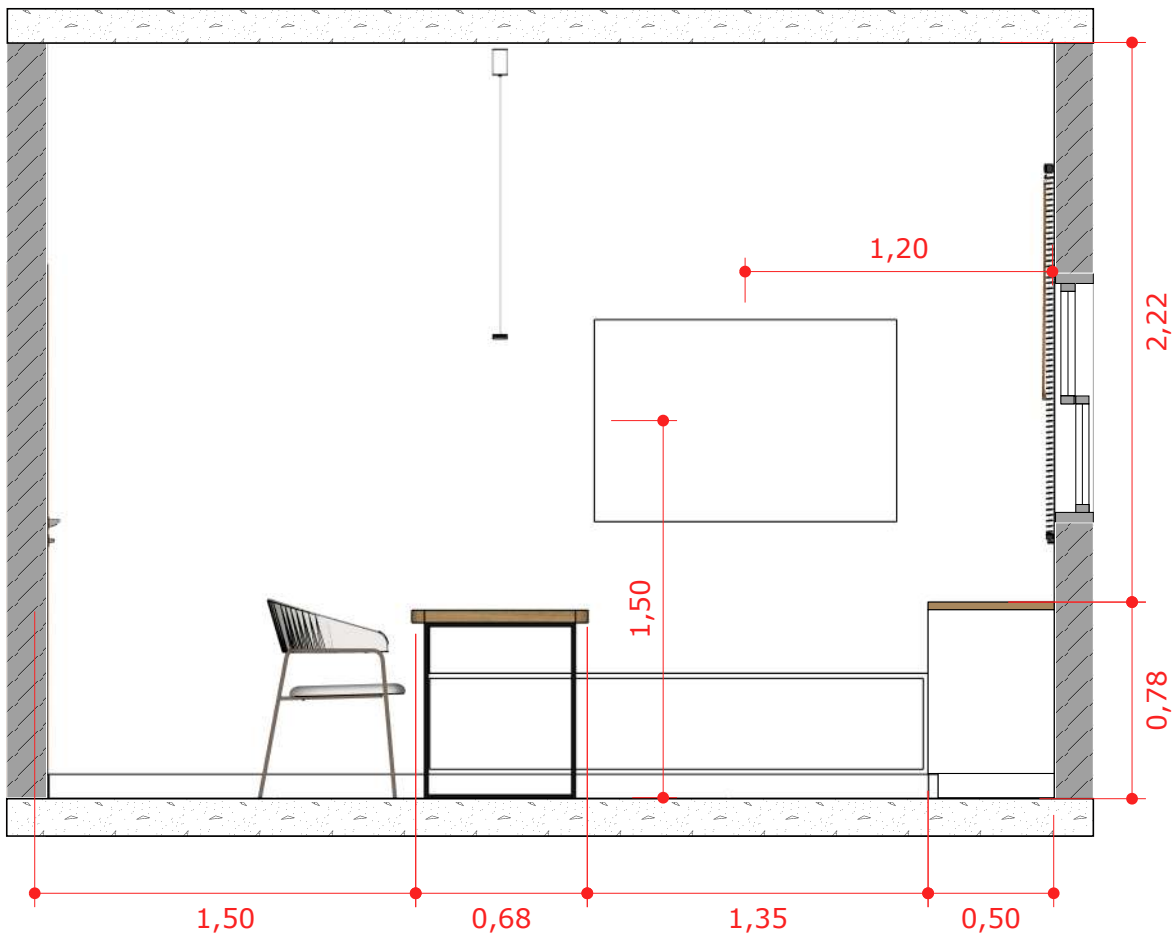

VISTA 04

Escala: 1/30

01

OBSERVAÇÕES GERAIS

- 1) É de responsabilidade do prestador de serviços conferir as medidas na obra.
- 2) Em caso de dúvidas, procurar os profissionais responsáveis pelo projeto, pois os mesmos não se responsabilizam por alterações não autorizadas.
- 3) Dimensões em metros.



Lily Zemuner

CAU: 80856-3
@lilyzemuner.arquiteta
azemuner@gmail.com

Autor

Lily Zemuner

Projeto Executivo:

Studio Arq Thay Reis

Cliente

IPESPEM

Projeto

IPESPEM

Data

Jan/2026

Desenho

VISTA 03 E 04

Escala

Indicada

Rev.


RV01

03/06




MDF Branco

Gaveta de arquivo: Quadro para pastas suspensas telescópica.
422x414mm 35kg

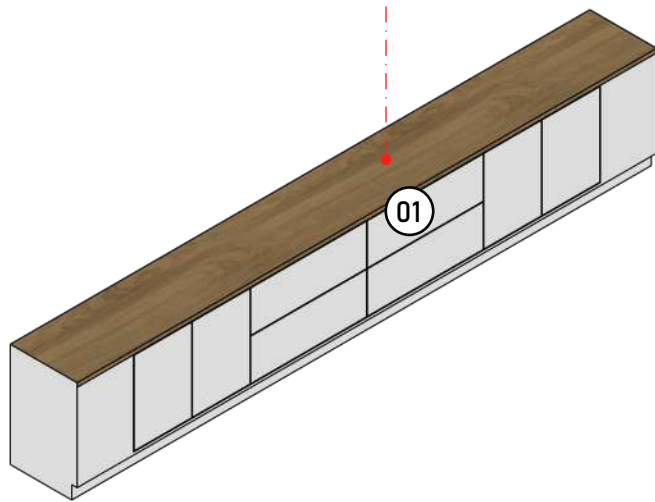


**Armário com
Portas de Abrir
em MDF Freijó:
Guararapes e
MDF Branco**

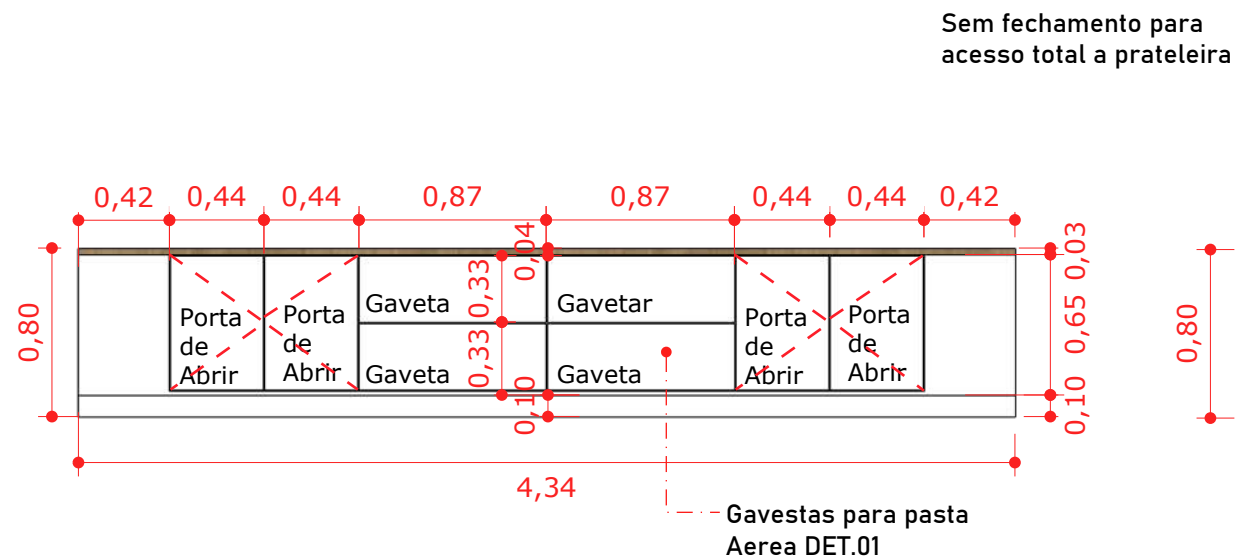

MARC. 01 - FRONTAL


Escala: 1/35

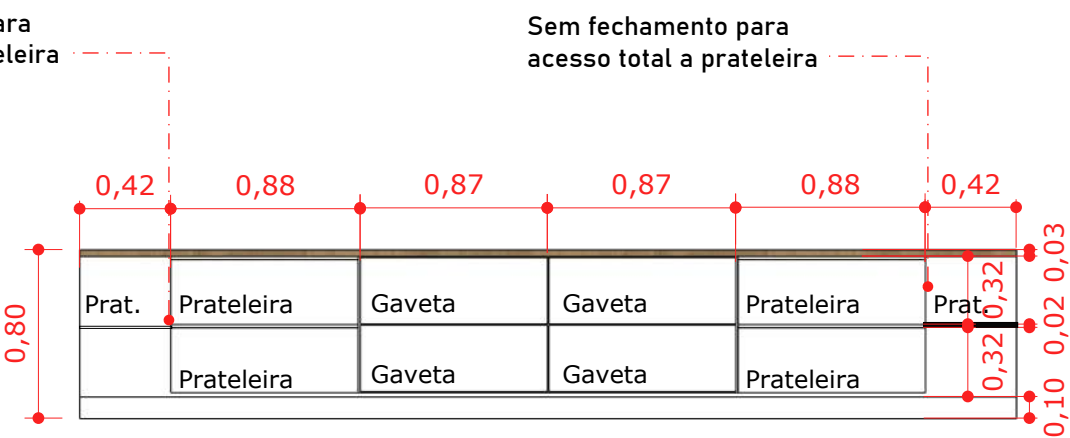


MARC. 01 - INTERNA

Escala: 1/35

PERSP. MARC. 01
Sem Escala

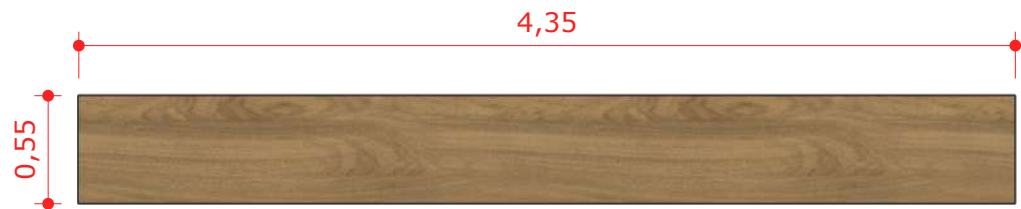

MARC. 01 - SUPERIOR
Escala: 1/35

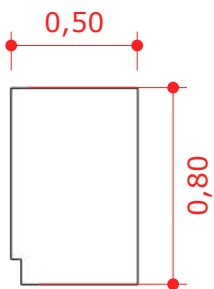

MARC. 01 - LATERAL

Escala: 1/35

OBSERVAÇÕES GERAIS

- 1) É de responsabilidade do prestador de serviços conferir as medidas na obra.
- 2) Em caso de dúvidas, procurar os profissionais responsáveis pelo projeto, pois os mesmos não se responsabilizam por alterações não autorizadas.
- 3) Dimensões em metros.



Lily Zemuner

CAU: 80856-3
@lilyzemuner.arquiteta
azemuner@gmail.com

Autor


Lily Zemuner

Projeto Executivo:


Studio Arq Thay Reis




MDF Branco

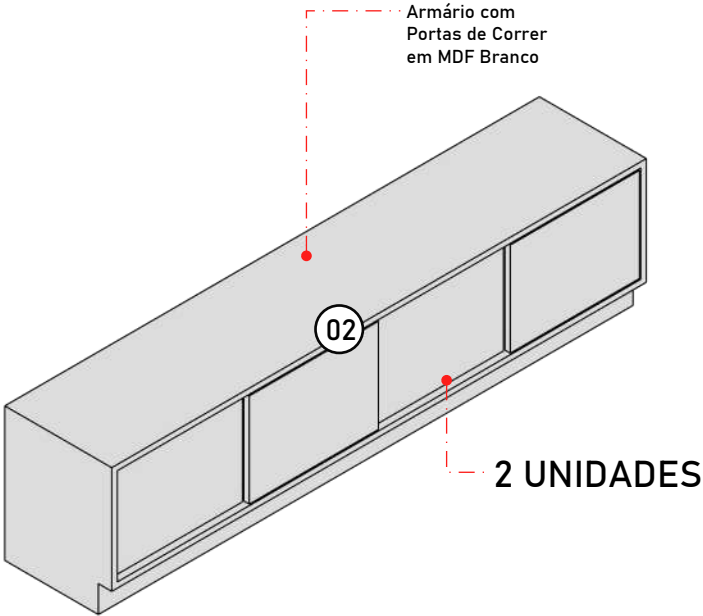


PERSP. MARC. 02
Sem Escala

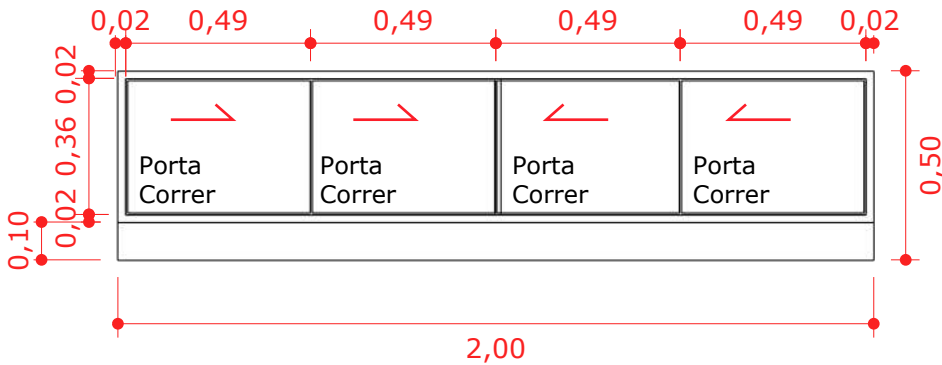


MARC. 02 - FRONTAL
Escala: 1/20

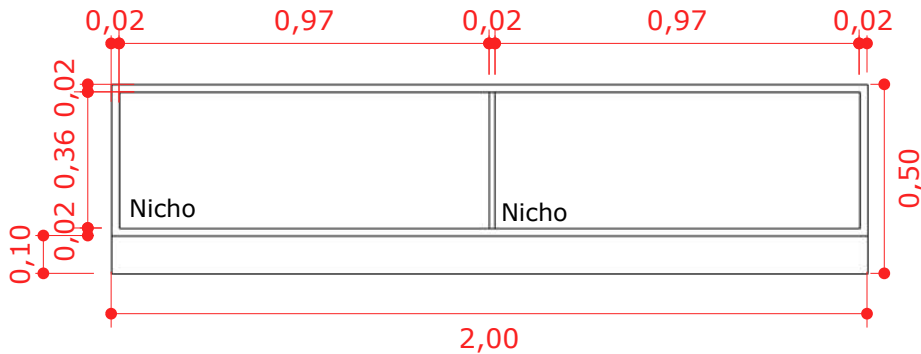

MARC. 02 - INTERNA
Escala: 1/30

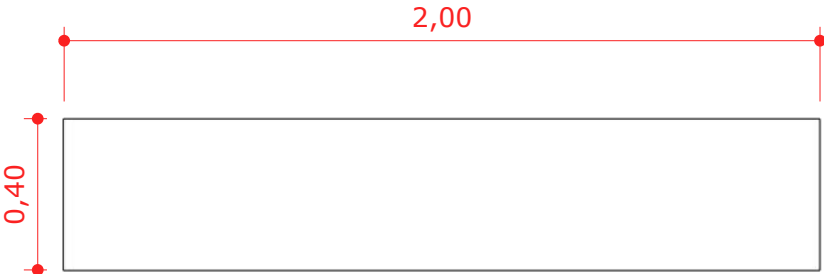

MARC. 02 - SUPERIOR
Escala: 1/30

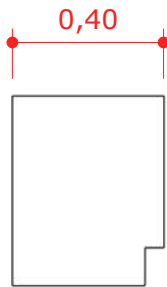

MARC. 02 - LATERAL
Escala: 1/30

OBSERVAÇÕES GERAIS

- 1) É de responsabilidade do prestador de serviços conferir as medidas na obra.
- 2) Em caso de dúvidas, procurar os profissionais responsáveis pelo projeto, pois os mesmos não se responsabilizam por alterações não autorizadas.
- 3) Dimensões em metros.



Lily Zemuner

CAU: 80856-3
@lilyzemuner.arquiteta
azemuner@gmail.com

Autor

Lily Zemuner

Projeto Executivo:

Studio Arq Thay Reis



Cliente
IPESPEM


Projeto
IPESPEM

Data
Jan/2026

Desenho
MARC. 02

Escala
Indicada

Rev.
RV01

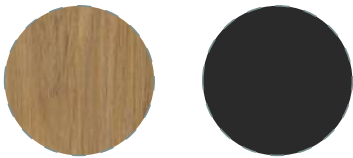

MDF Freijó:
Guararapes

Metalon




2 UNIDADES

PERSP. MARC. 03

Sem Escala

01

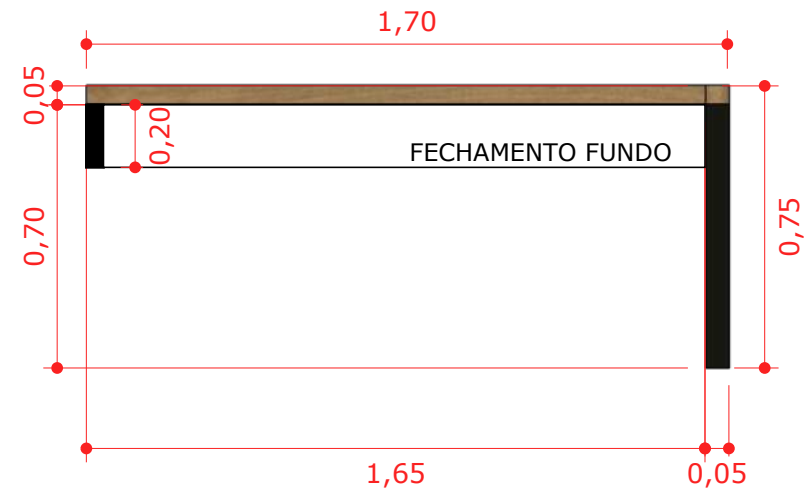

MARC. 03 - FRONTAL

Escala: 1/20


02



MARC. 03 - SUPERIOR

Escala: 1/20

03

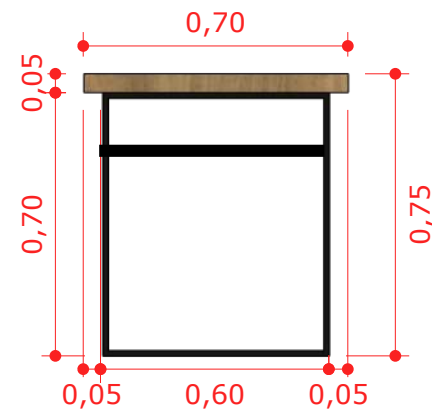

MARC. 03 - LATERAL

Escala: 1/20

04

OBSERVAÇÕES GERAIS

- 1) É de responsabilidade do prestador de serviços conferir as medidas na obra.
- 2) Em caso de dúvidas, procurar os profissionais responsáveis pelo projeto, pois os mesmos não se responsabilizam por alterações não autorizadas.
- 3) Dimensões em metros.



Lily Zemuner

CAU: 80856-3
@lilyzemuner.arquiteta
azemuner@gmail.com

Autor

Lily Zemuner

Projeto Executivo:

Studio Arq Thay Reis

Cliente
IPESPEM

Projeto
IPESPEM

Data
Jan/2026

Desenho
MARC. 03

Escala
Indicada

Rev.
RV01

06/06