

PLANTA DE MARCENARIA: JURÍDICO | 01
Escala: 1/30



Lily Zemuner

CAU: 80856-3
@lilyzemuner.arquiteta
azemuner@gmail.com

Autor


Lily Zemuner

Projeto Executivo:

Studio Arq Thay Reis


OBSERVAÇÕES GERAIS

- 1) É de responsabilidade do prestador de serviços conferir as medidas na obra.
- 2) Em caso de dúvidas, procurar os profissionais responsáveis pelo projeto, pois os mesmos não se responsabilizam por alterações não autorizadas.
- 3) Dimensões em metros.

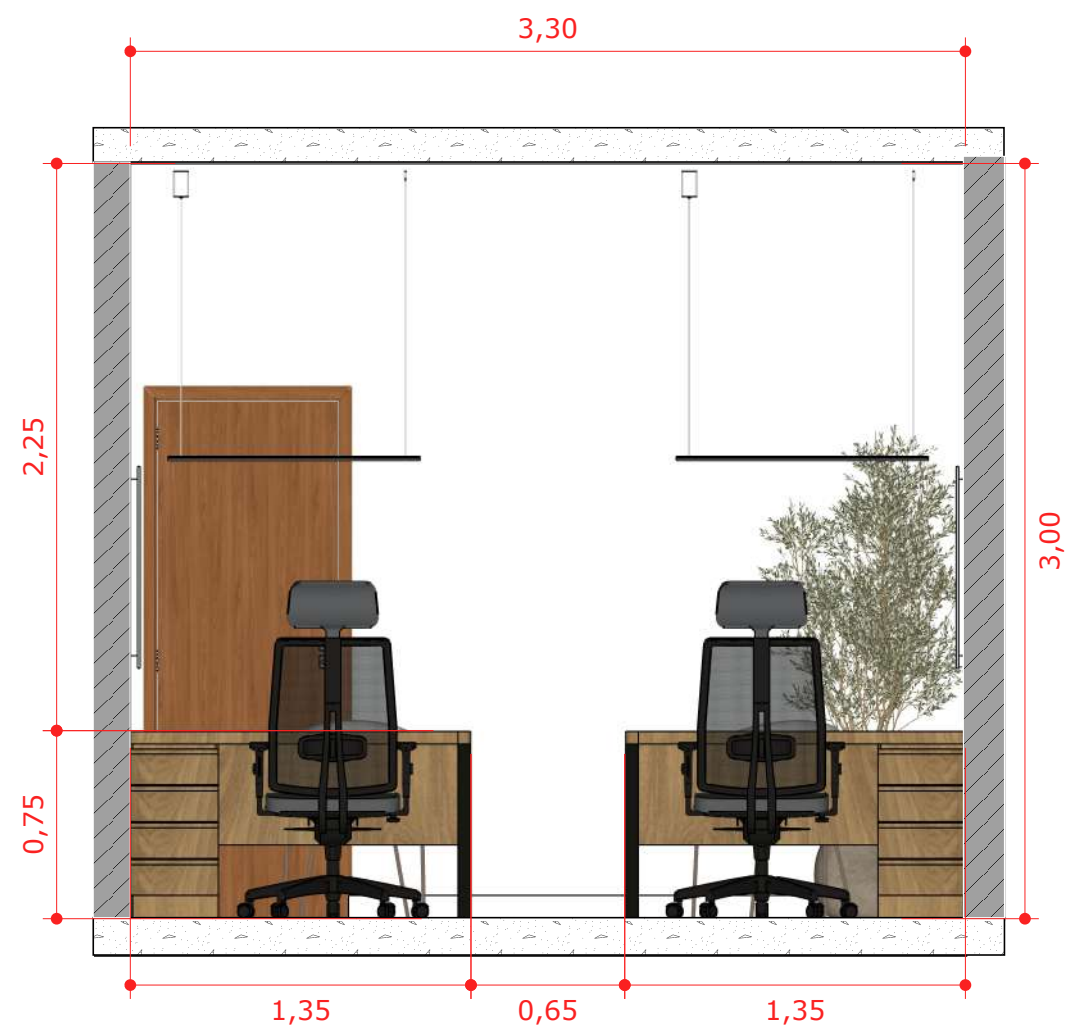

VISTA 01
Escala: 1/30

01

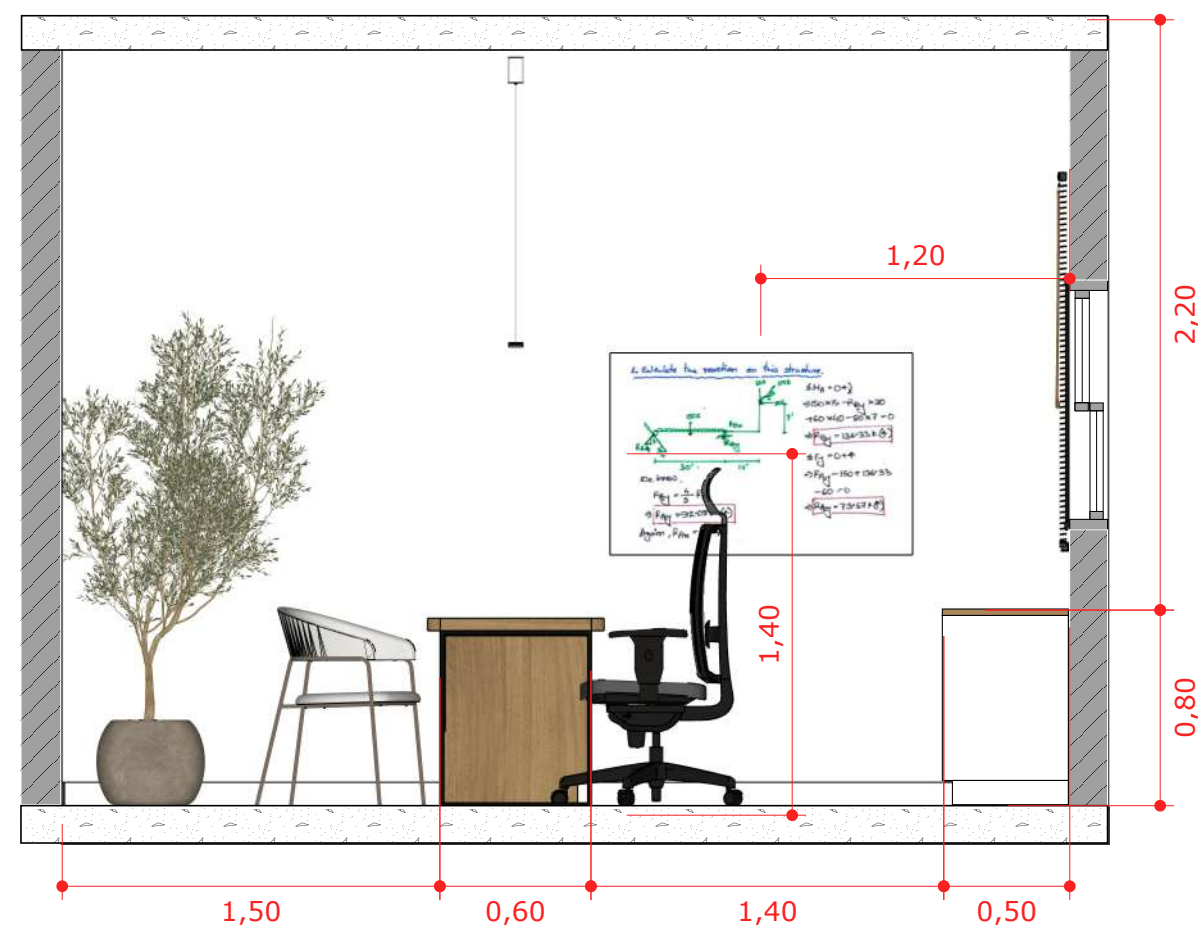

VISTA 02
Escala: 1/30

01

OBSERVAÇÕES GERAIS

- 1) É de responsabilidade do prestador de serviços conferir as medidas na obra.
- 2) Em caso de dúvidas, procurar os profissionais responsáveis pelo projeto, pois os mesmos não se responsabilizam por alterações não autorizadas.
- 3) Dimensões em metros.



Lily Zemuner

CAU: 80856-3
@lilyzemuner.arquiteta
azemuner@gmail.com

Autor

Lily Zemuner

Projeto Executivo:
Studio Arq Thay Reis

Cliente
IPESPEM

Projeto
IPESPEM


Data
Jan/2026

Desenho
VISTA 01 E 02

Escala
Indicada


Rev.
RV01

02/05

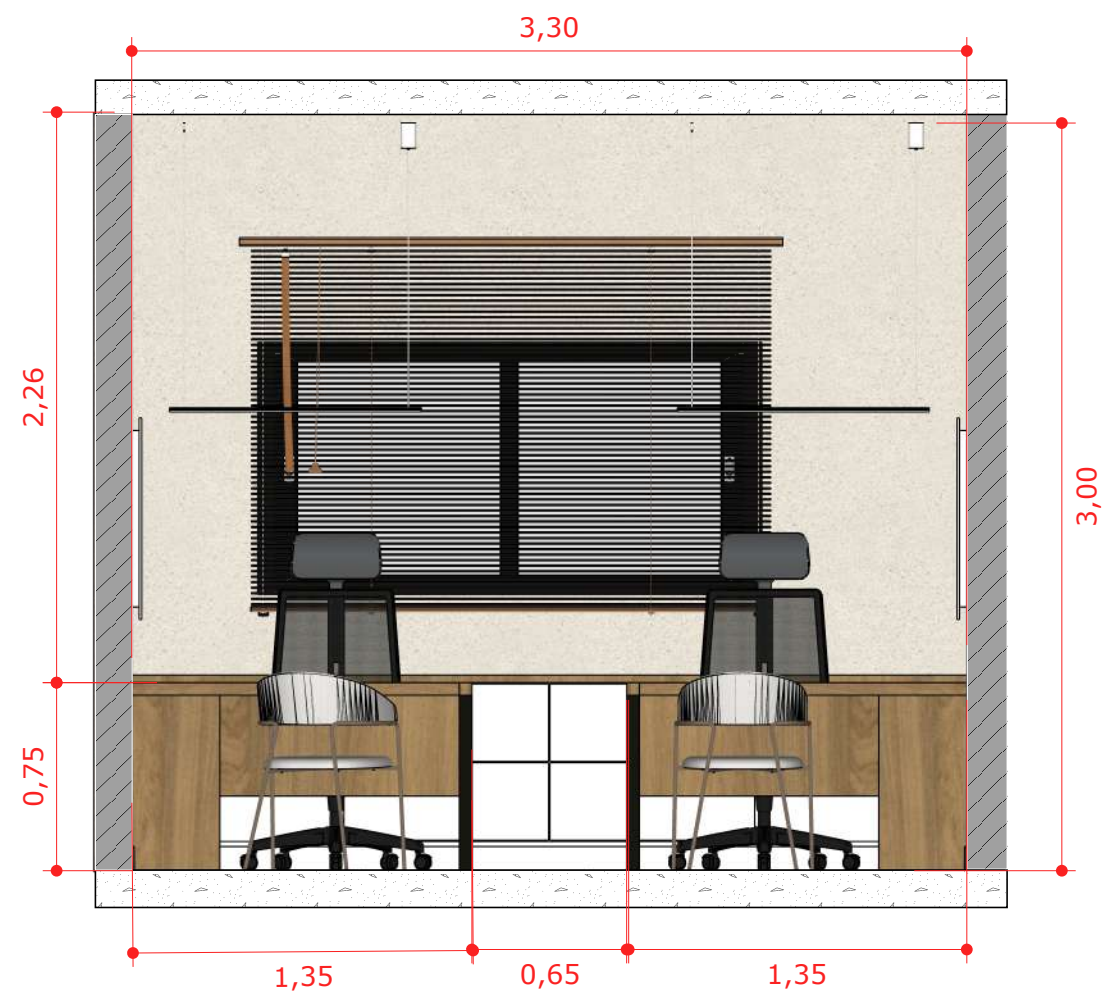

VISTA 03
Escala: 1/30

01

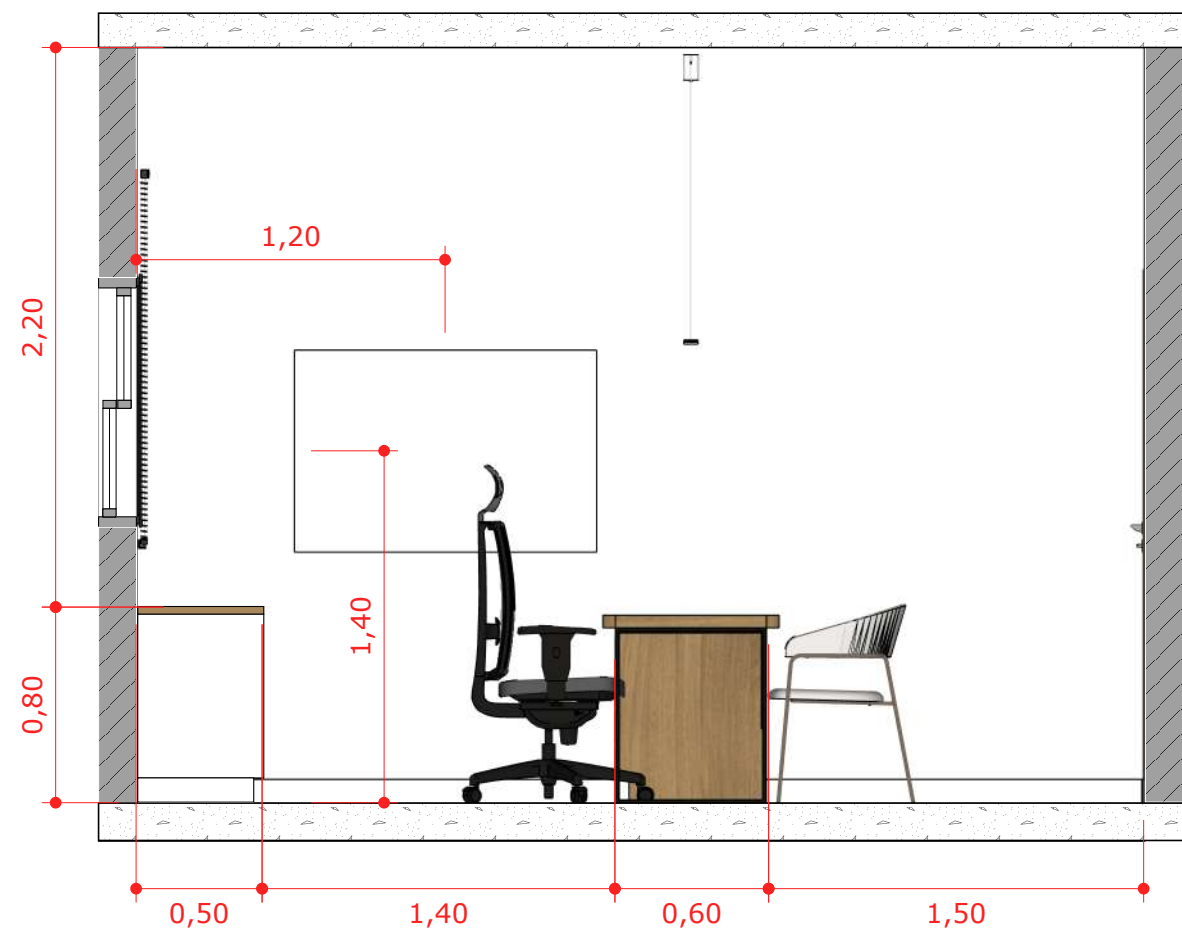

VISTA 04
Escala: 1/30

01

OBSERVAÇÕES GERAIS

- 1) É de responsabilidade do prestador de serviços conferir as medidas na obra.
- 2) Em caso de dúvidas, procurar os profissionais responsáveis pelo projeto, pois os mesmos não se responsabilizam por alterações não autorizadas.
- 3) Dimensões em metros.



Lily Zemuner

CAU: 80856-3
@lilyzemuner.arquiteta
azemuner@gmail.com

Autor

Lily Zemuner

Projeto Executivo:

Studio Arq Thay Reis

Cliente
IPESPEM

Projeto
IPESPEM

Data
Jan/2026

Desenho
VISTA 03 E 04

Escala
Indicada

Rev.
RV01

03/05



MDF Freijó:
Guararapes




MDF Branco




DET. 01

Gaveta de arquivo: Quadro para
pastas suspensas telescópica.
422x414mm 35kg

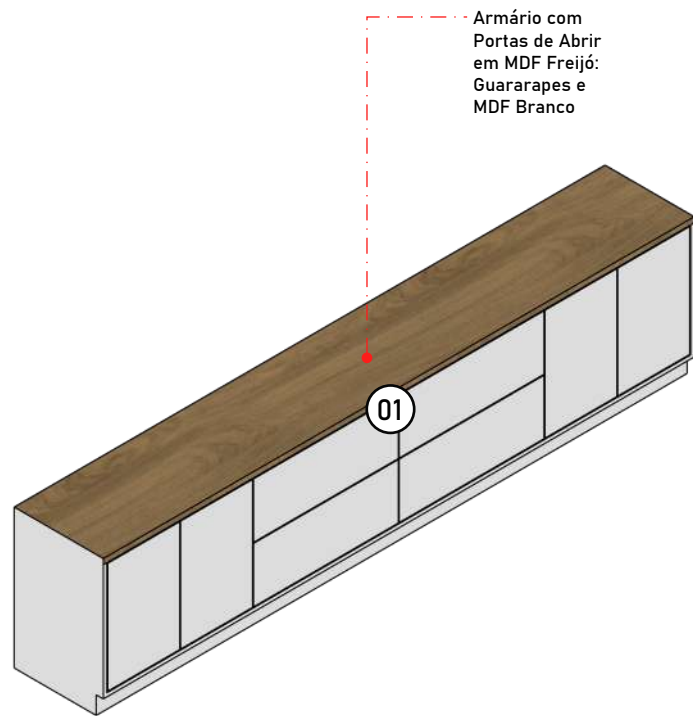


PERSP. MARC. 01
Sem Escala

01

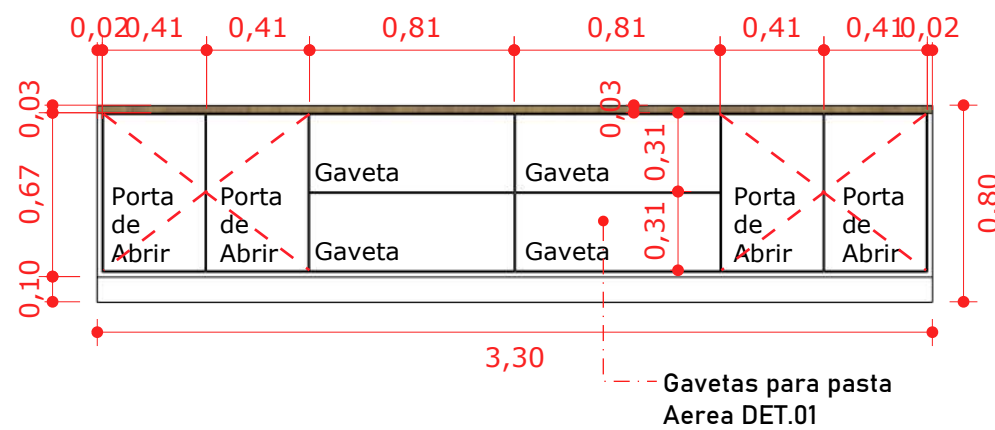


MARC. 01 - FRONTAL
Escala: 1/30

02

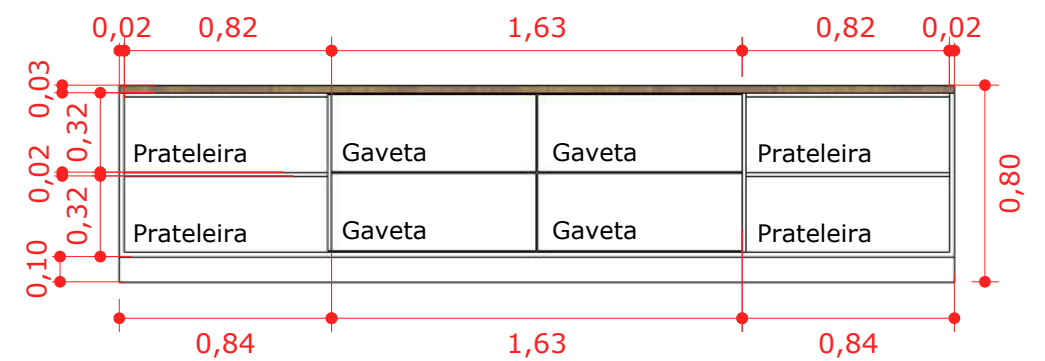


MARC. 01 - INTERNA
Escala: 1/30

03

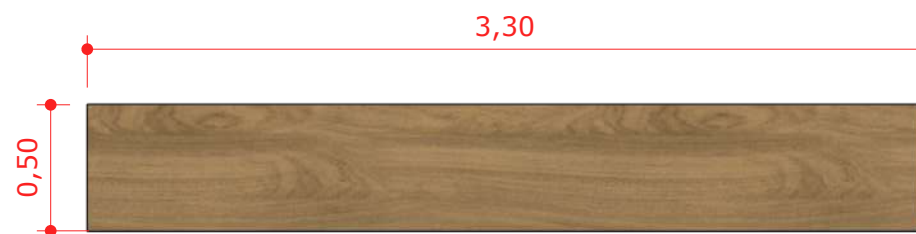

MARC. 01 - SUPERIOR
Escala: 1/30

04

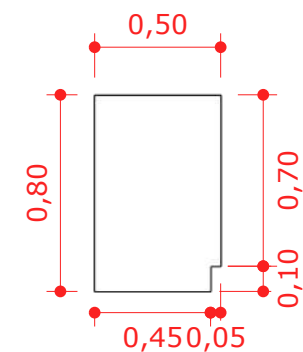

MARC. 01 - LATERAL
Escala: 1/30

05

OBSERVAÇÕES GERAIS

- 1) É de responsabilidade do prestador de serviços conferir as medidas na obra.
- 2) Em caso de dúvidas, procurar os profissionais responsáveis pelo projeto, pois os mesmos não se responsabilizam por alterações não autorizadas.
- 3) Dimensões em metros.



Lily Zemuner

CAU: 80856-3
@lilyzemuner.arquiteta
azemuner@gmail.com

Autor

Lily Zemuner

Projeto Executivo:

Studio Arq Thay Reis



Cliente
IPESPEM

Projeto
IPESPEM


Data
Jan/2026

Desenho
MARC. 01

Escala
Indicada


Rev.
RV01

04/05

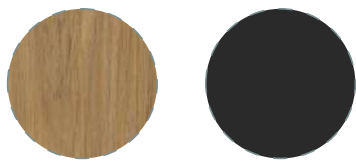

MDF Freijó:
Guararapes


Metalon

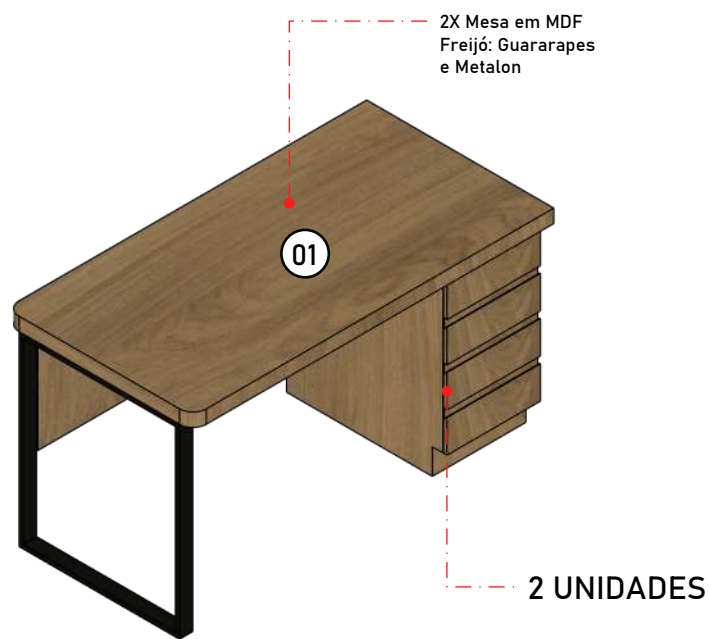

PERSP. MARC. 02

Sem Escala

01

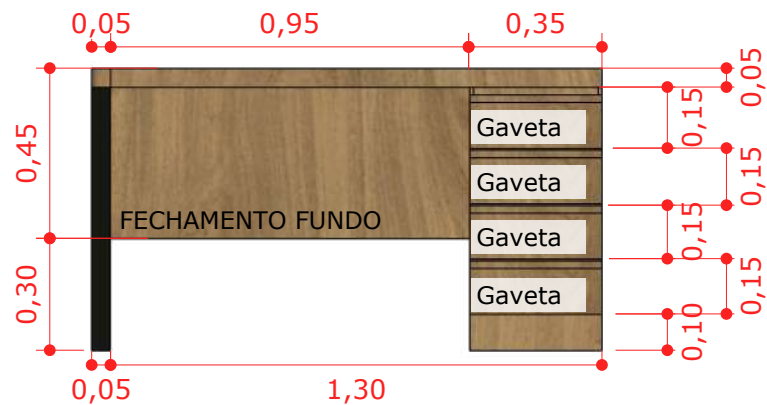

MARC. 02 - FRONTAL

Escala: 1/20


02



MARC. 02 - SUPERIOR

Escala: 1/20

03

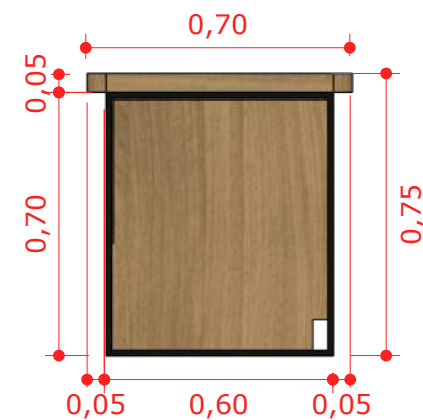

MARC. 02 - LATERAL

Escala: 1/20

04

OBSERVAÇÕES GERAIS

- 1) É de responsabilidade do prestador de serviços conferir as medidas na obra.
- 2) Em caso de dúvidas, procurar os profissionais responsáveis pelo projeto, pois os mesmos não se responsabilizam por alterações não autorizadas.
- 3) Dimensões em metros.



Lily Zemuner

CAU: 80856-3
@lilyzemuner.arquiteta
azemuner@gmail.com

Autor

Lily Zemuner

Projeto Executivo:

Studio Arq Thay Reis